
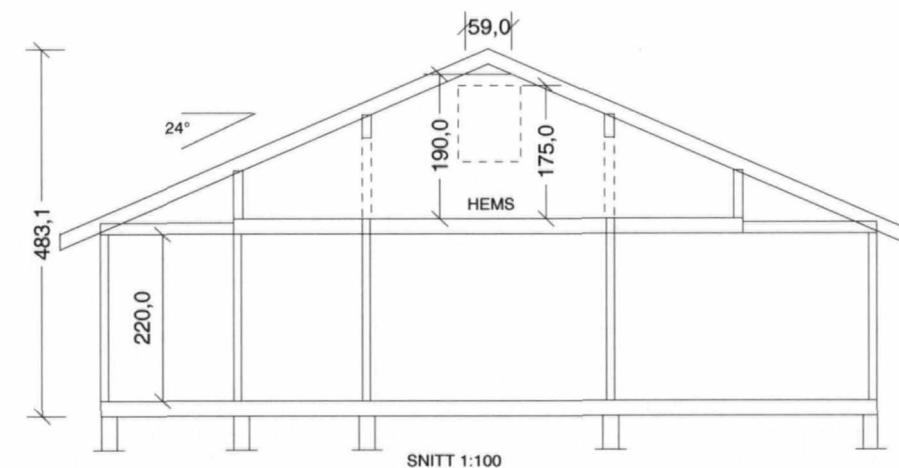


200604297 / //


E3

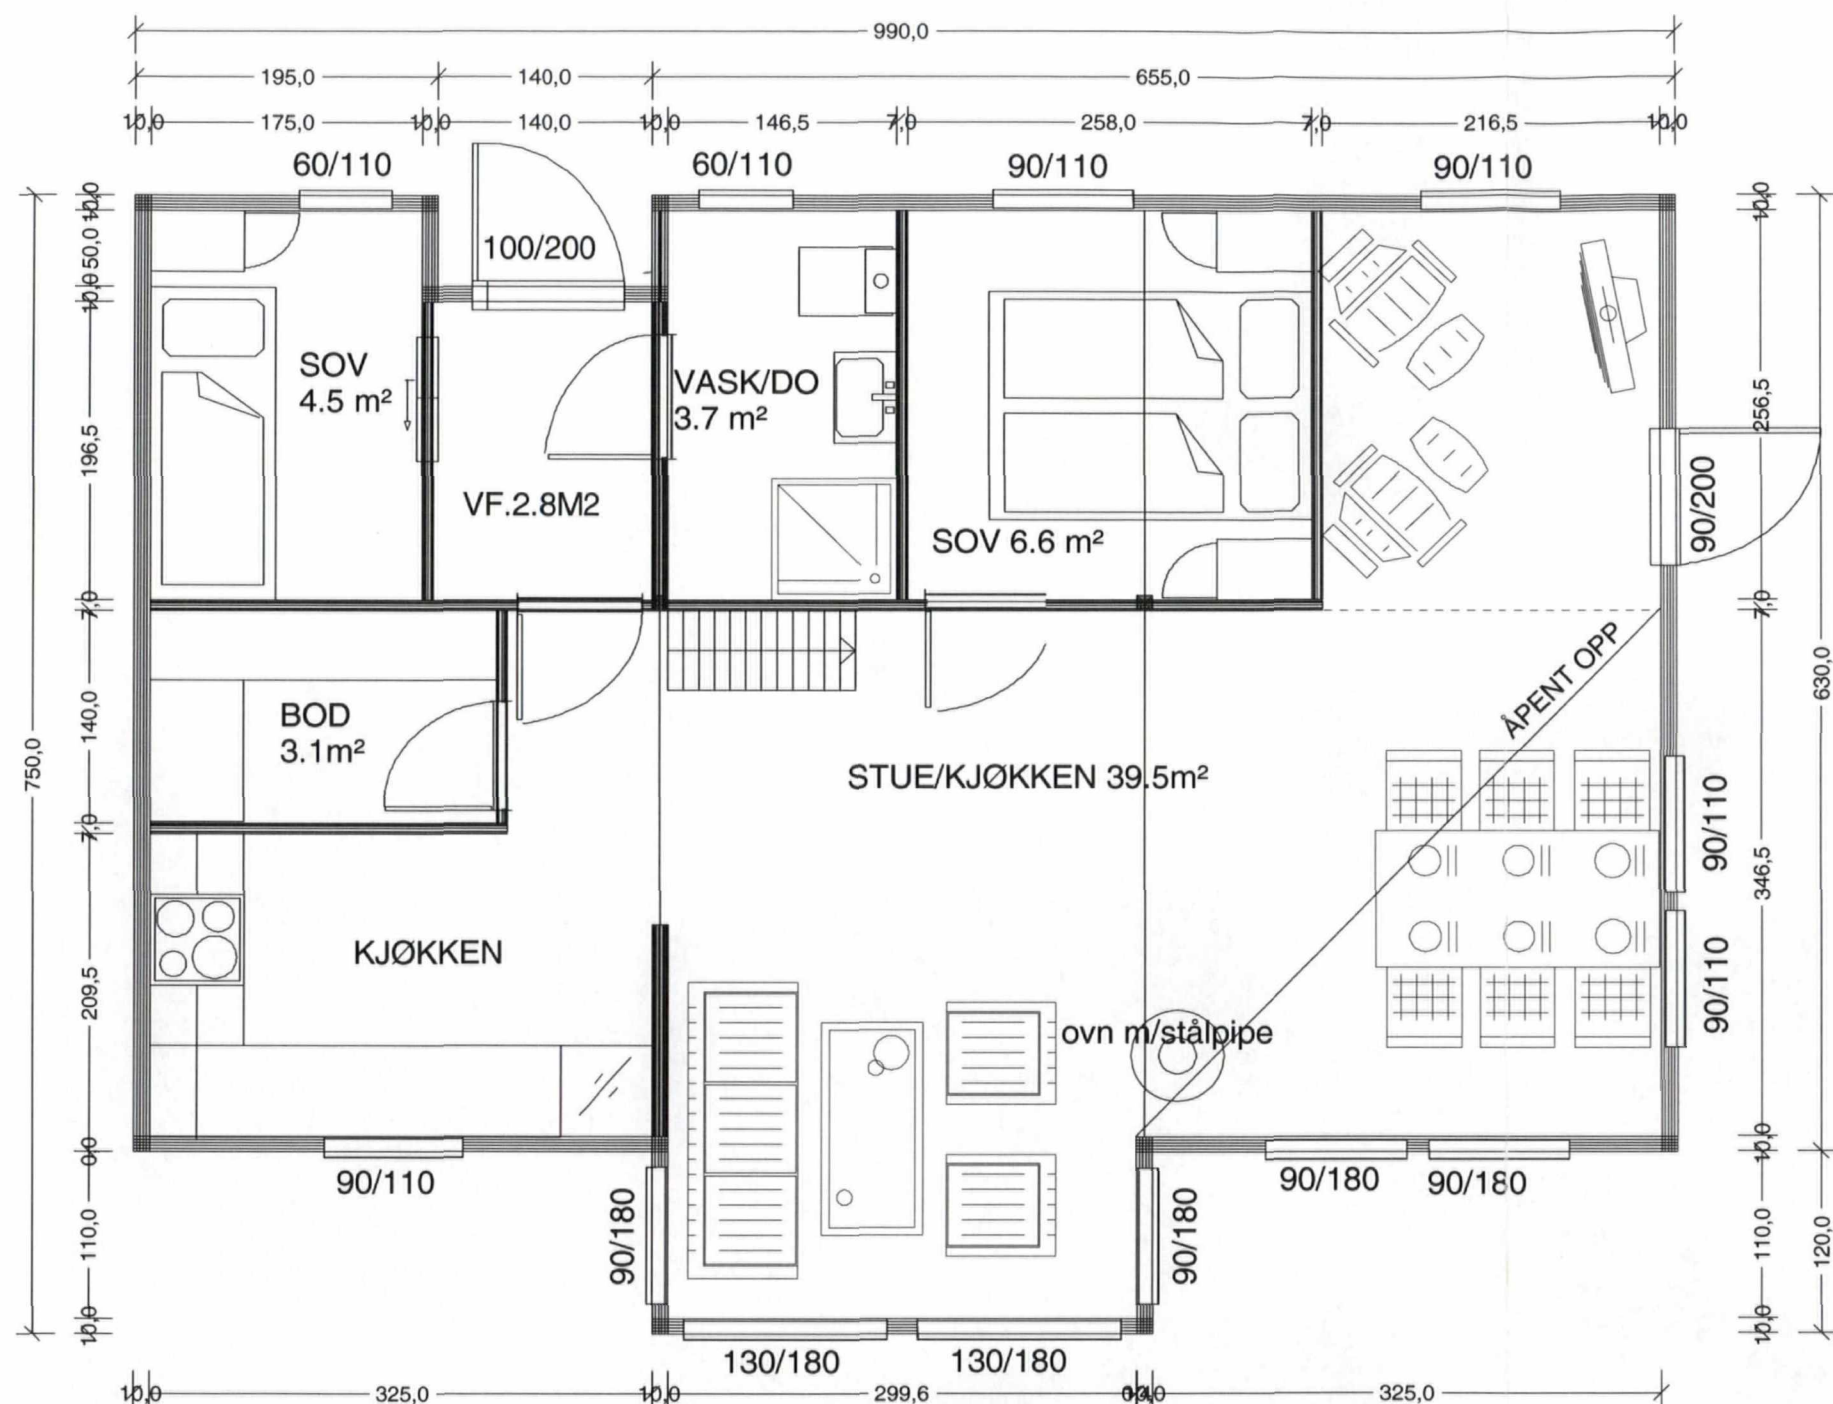

ISOLERT FLATE : 65.4 m²
 BEBYGD AREAL : 66.2 m²
 BRUKS AREAL : 61.8 m²
 HEMS : 40.8M²

Godkjent av bygningssjefen
 i Sandnes kommune

Sak: 71/2010

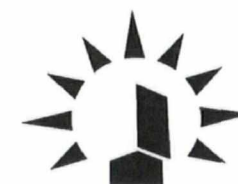

SOLHYTTEN

TEGN. MÅ IKKE ETTERLIGNES ELLER URETTSMESSIG BENYTTES IFLG. ÅNDSVERKLOVEN

SOLHYTTEN AS


BJØDNABEEN 1- BOKS 335 - 4067 STAVANGER - TLF:51 81 04 80 - FAX:51 57 02 11

HYTTETYPE: SOLLI NY -TILPASSET
 TEGN: PLAN OG SNITT
 BYGGHERRE: HELGE OG GRETE GABRIELSEN
 BYGGEPLASS:

MÅLESTOKK: 1:50	TEGN.NR: 3486-S
DATO: 11.12.06	SIGN: MSE
REV. DATO: 11.1.07	SIGN: MSE
REV. DATO: 270308	SIGN: MSE


E2

200604297 / 11

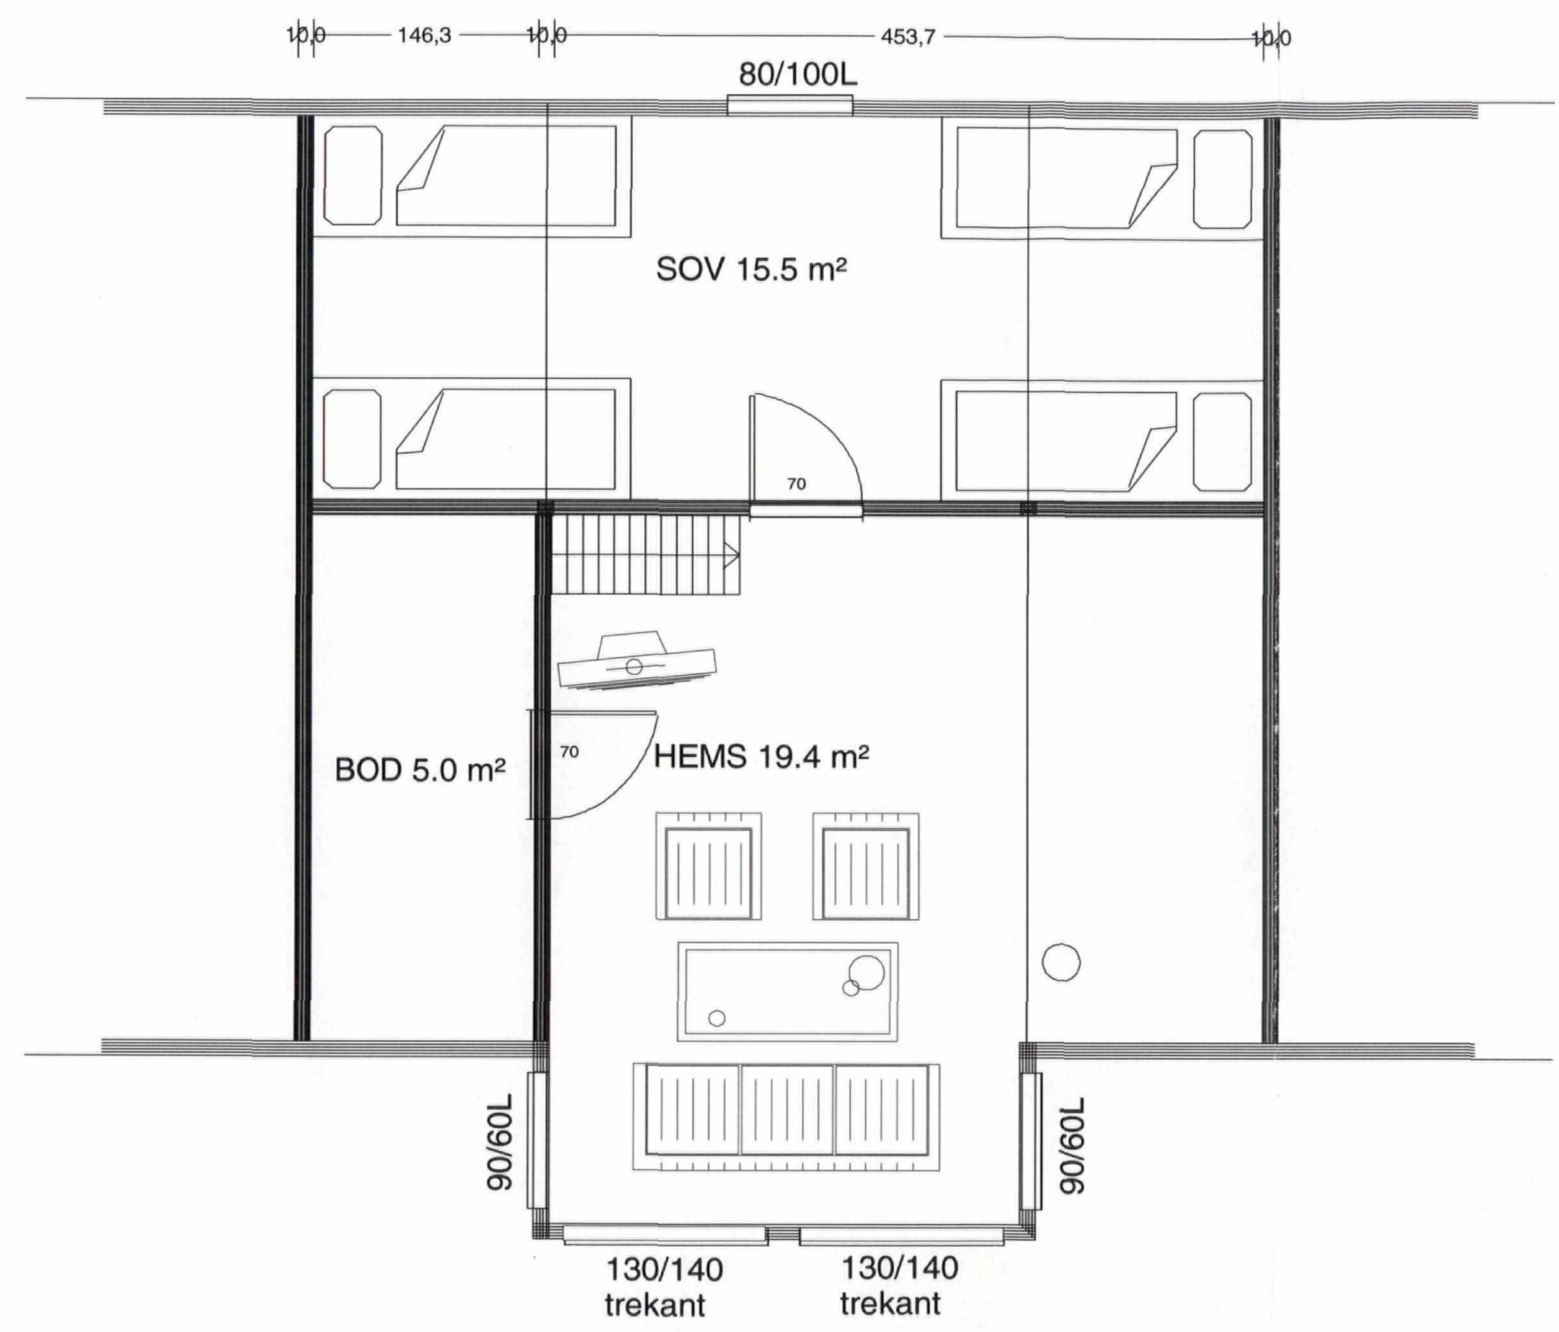

Godkjent av bygningssjefen
i Sandnes kommune

Sak: 71/2010

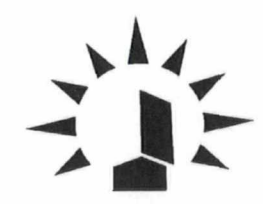

SOLHYTTEN


TEGN. MÅ IKKE ETTERLIGNES ELLER URETTSMESSIG BENYTTES IFLG. ÅNDSVERKLOVEN

SOLHYTTEN AS


BJØDNABEEN 1- BOKS 335 - 4067 STAVANGER - TLF:51 81 04 80 - FAX:51 57 02 11

HYTTETYPE: SOLLI NY -TILPASSET
TEGN: PLAN OG SNITT
BYGGHERRE: HELGE OG GRETE GABRIELSEN
BYGGEPLASS:


MÅLESTOKK: 1:50	TEGN.NR: 3486-S
DATO: 11.12.06	SIGN: MSE
REV. DATO: 11.1.07	SIGN: MSE
REV. DATO: 270308	SIGN: MSE

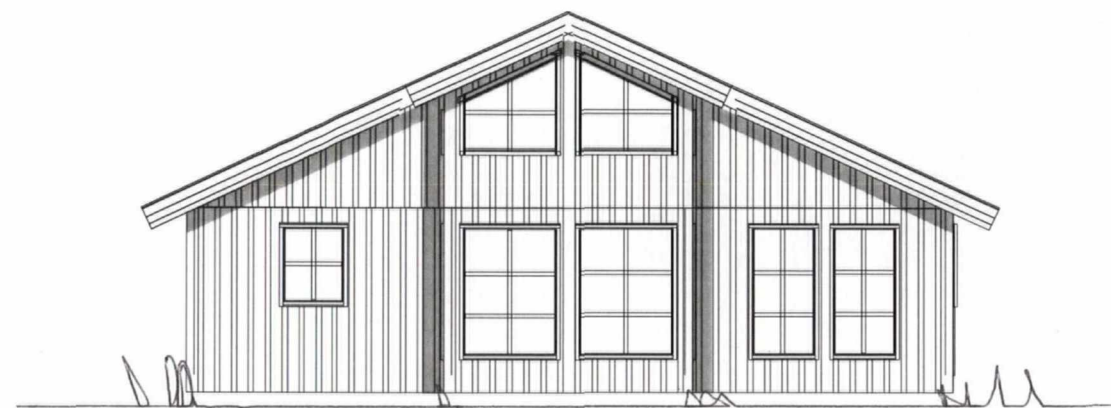

FASADE MOT: NORD

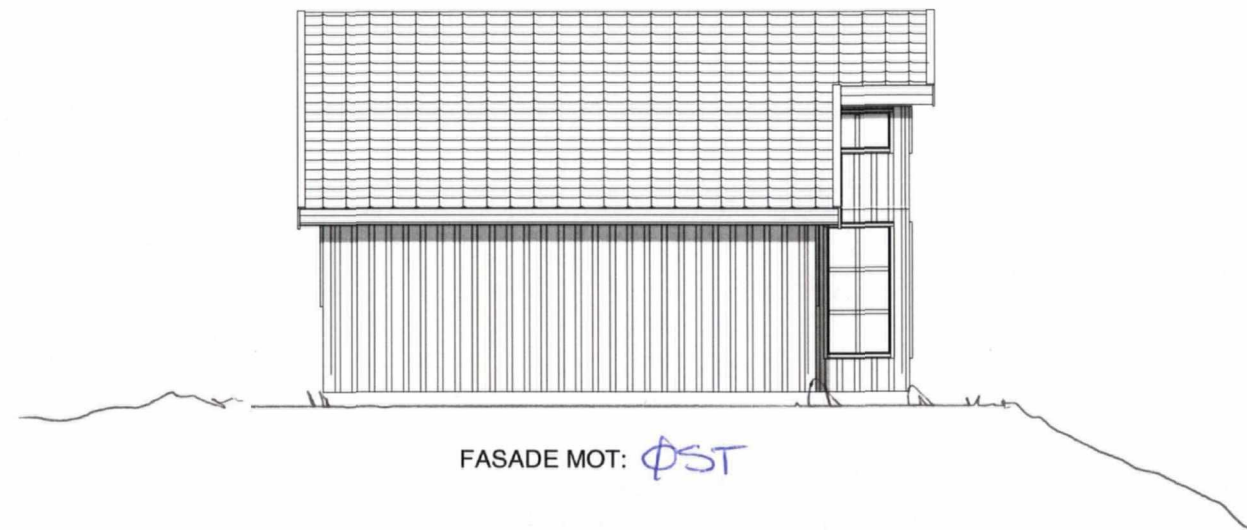

FASADE MOT: ØST

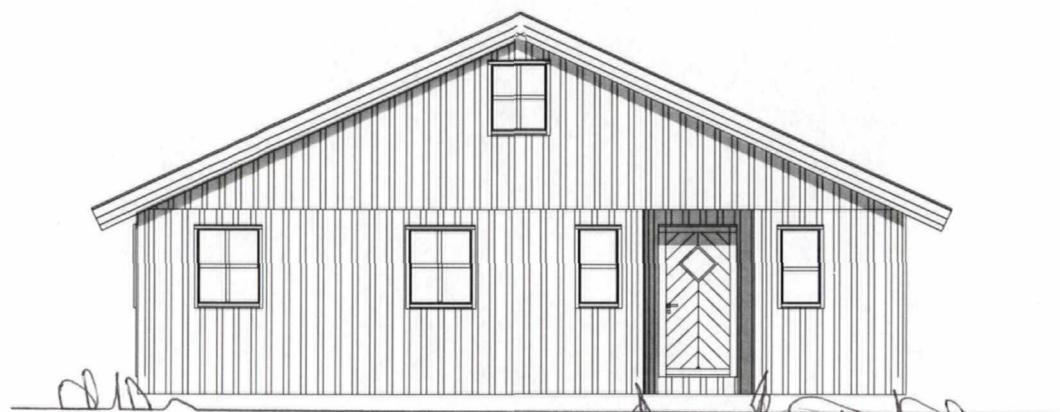

FASADE MOT: SØR






FASADE MOT: VEST

Godkjent av bygningssjefen
i Sandnes kommune
Sak: 71/2010




skall eks og planlagt terreng

 SOLHYTTEN	SOLHYTTEN AS			
	BJØDNABEEN 1- BOKS 335 - 4067 STAVANGER - TLF:51 81 04 80 - FAX:51 57 02 11			
	HYTTETYPE:	SOLLI NY -TILPASSET	MÅLESTOKK: 1:100	TEGN.NR: 3486-S
	TEGN:	FASADER	DATO: 11.12.06	SIGN: MSE
	BYGGHERRE:	HELGE OG GRETE GABRIELSEN	REV. DATO: 11.1.07	SIGN: MSE
	BYGGEPLASS:		REV. DATO: 270308	SIGN: MSE
TEGN. MÅ IKKE ETTERLIGNES ELLER URETSMESSIG BENYTTES IFLG. ÅNDSVERKLOVEN				

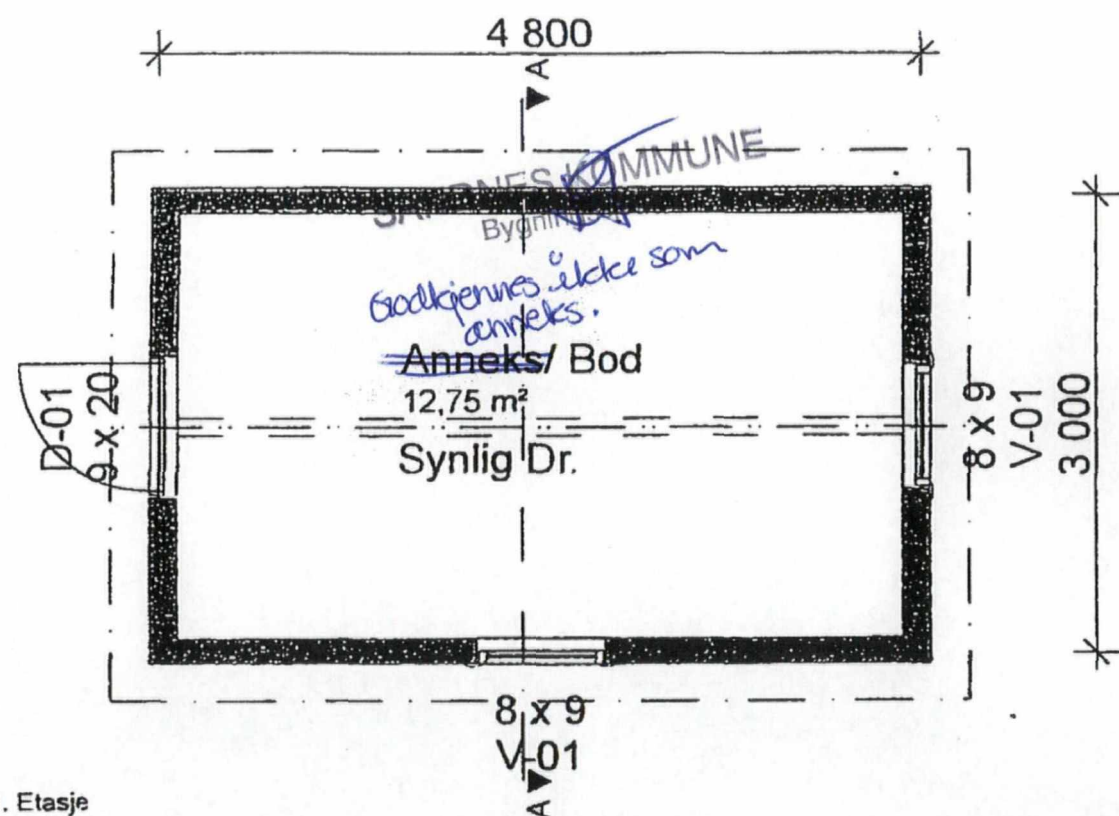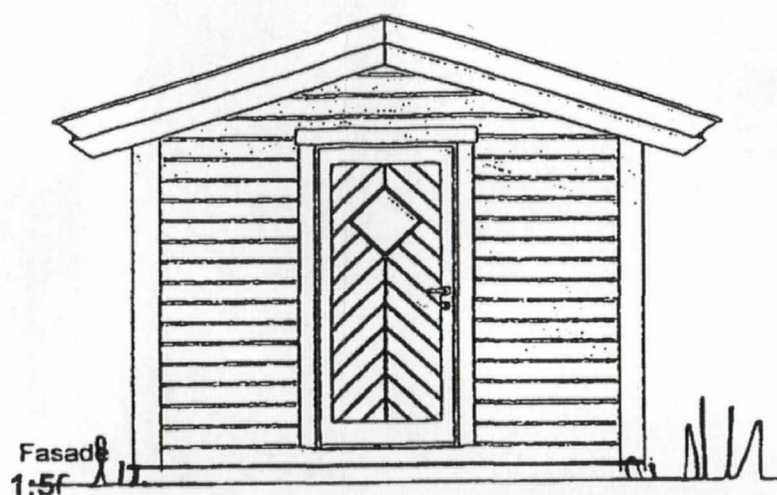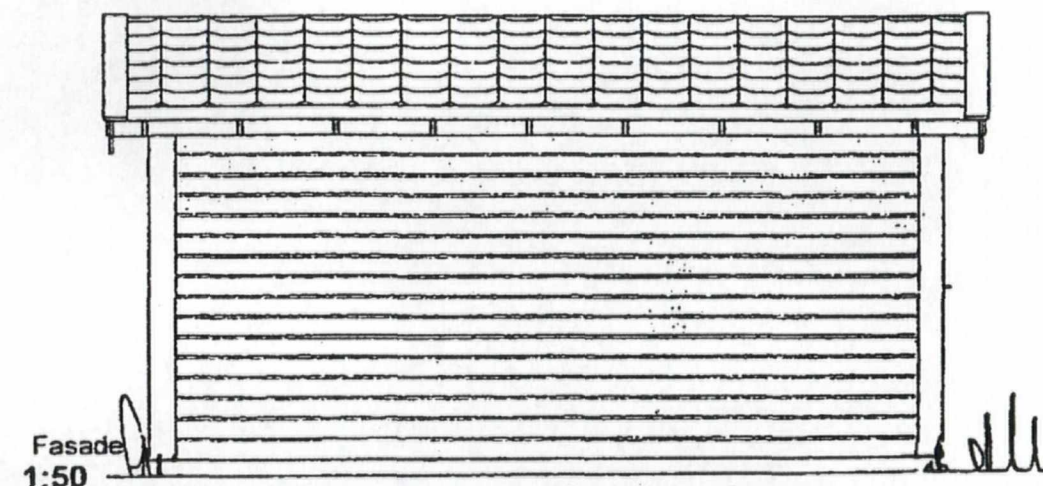1. Etasje
1:50Fasade
1:50Fasade
1:50

Godkjent av bygningssjefen
i Sandnes kommune

Sak: 71/2010

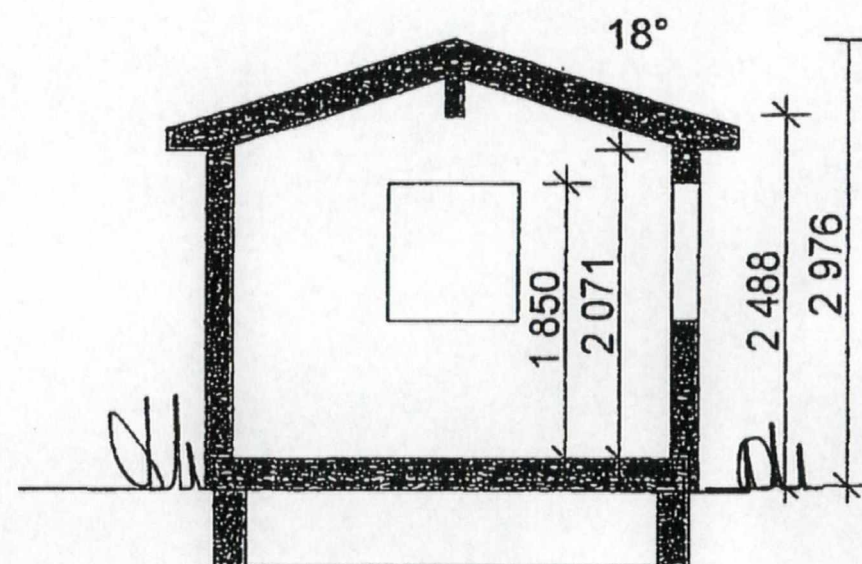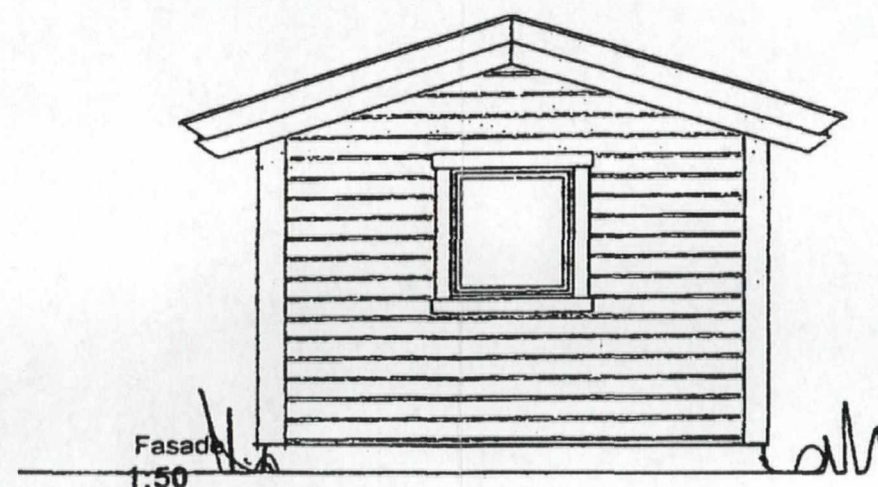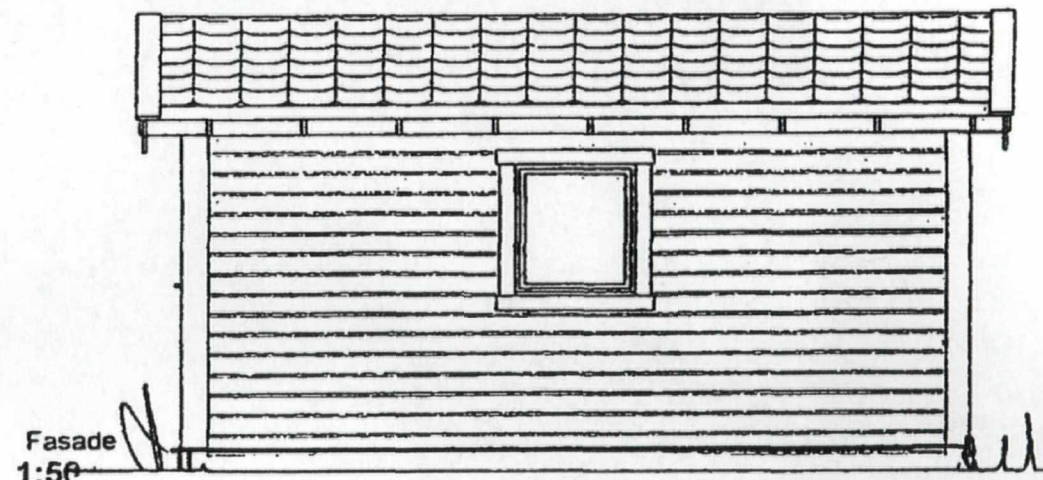Snitt
1:50Fasade
1:50Fasade
1:50

Grunnflate:
14,4 m²


Bebyggt areal:
14,4 m²

Bruksareal:

DATO:

SIGN:

[Handwritten signature]

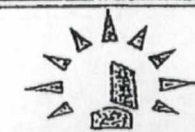

solhytten
En ny verden

SGN KLINDE FOR GODKJENING

SOLHYTTEN AS

BLØKKHAGEN 1, BOKS 335, 4067 STAVANGER, TLF. 51 61 04 80, FAX 51 57 02 11

HYTTETYPE: 08 BOD 11 18° +
TEGN: PLAN, SNITT OG FASADER

BYGGER: HELGE GABRIELSEN
BYGGEPASS

TEGNINGER EFTER RUGGVEIS ELLER URETTSMESSIG
BRUK AV TEGNINGER ER STRAFBART

MALESTOR:
1:50

DATE:
12.06.08

REV DATE:
25.11.09

REV DATE:

TEGNAR:
ANNEKS118+PSF

SGN:
GT

SGN:
MSE

SGN:

200604297-1

SANDNES KOMMUNE - BYPLANSJEFEN

Sandnes 25. august 2006

Gnr. 81	Bnr. 188	Nytt bnr.	Areal 1420	Tomtenr.	Offisiell adresse Fløysvik
Representasjonspunkt x = y =			Reg.plan nr. LNF-omr.	Felt	M = 1000
Topp grunnmur:			Min. kjellergolv kote + i henhold til	Saksbeh. byplan. :A.L. Saksbeh. bying. :G.BI. Saksbeh. oppmål.:	

Kopi av situasjonskartet og målebrev skal sendes inn sammen med byggemeldingen.

PÅ SITUASJONSKARTET SKAL INNTEGNES:

1. Målsatt bygning.
2. Målsatt avstand til grenser og vei.
3. Adkomst til eiendommen.
4. Plass til garasje og parkering på egen eiendom.
5. Planlagt bygning skal inntegnes på grunnlag for situasjonskart eller på målebrev i m= 1:500. I tillegg skal planlagt bygning tegnes inn på situasjonskartet.

SPESIELLE OPPLYSNINGER:

- * Koordinater for nye bygninger (hjørner) skal beregnes og sendes inn sammen med søknad om byggetillatelse.
- * Avstand mellom bygninger skal måles fra utv.kledning og avstand fra eiendomsgrense til bygning skal måles til utv.kledning.
- * Det er ikke tillatt å legge inn vann i hytten. Uten innlagt vann skal evt. avløp fra utslagsvask ledes til sandfilterkum som utføres ihht vedlagte skisse.
- * Det må installeres avløpsfritt kvalitetsmerket biologisk klosett.
- * Vedlegg: Skisse sandfilterkum.

ANDRE VIKTIGE OPPLYSNINGER.

- Behandlings- og kontrollgebyr og tilknytningsavgift for vann og kloakk forfaller 30 dager etter at byggetillatelse er gitt.
- Søknad om avvik fra reguleringsplan/reguleringsbestemmelser skal tydelig fremgå av situasjonsplanen (kart med inntegnet bygning) og byggesøknad.
- Grunneier må sikre alle grensemerker rundt eiendommen.
- Det må innhentes opplysninger om El. og Televerkets kabler, ledninger, stolper og skap fra vedkommende etat.

EVENTUELL FLYTTING BEKOSTES AV UTBYGGER.

- Situasjonskartet er gyldig i 2 år. Naboliste må kontrolleres etter et halvt år.

DISSE NABOER/GJENBOERE SKAL VARSLES:

Gnr.	Bnr.	Eiere	Adresse
81	5	Torfinn Egeland	Fløysvik, 4308 Sandnes
	133	Magnus Fløysvik	Fløysvik, 4308 Sandnes
	79	Helga Hegre	Vøølstaðveien 8, 4316 Sandnes

200604297/13

X-6531200

X-6531100

X-6531000

