


TEGNFORKLARING

Byggegrense

Obs! Utskrift i A3 format
tilsvare 1:200 målestokk

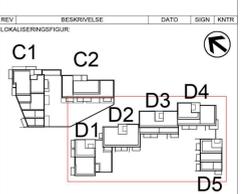

REV: | BESKRIVELSE | DATO | SIGN | KONTR

LOKALISERINGSPLAN

TLTAKSHYVER:

KRUSE SMITH

KJØNTA 40, 400 KRISTIANSD. TELEFON: 38 14 98 00
POSTBOKS 404, 404 KRISTIANSD. POST@KRUSE-SMITH.NO

REMA EIENDOM

ENTREPRENØR:

TQC

TAD arkitekt
Olehaug gate 27, 0183 Oslo
tad@tqcarhitekt.no
www.tqcarhitekt.no

PROSJEKTNAVN:
GREVERUD SENTER

TEGNERSTAD:
RAMMESØKNAD

KONSULENT PROSJEKTØR: T-1353

SAKSJ: LG

TEGN: LG / MS

ARK: ARK

ARK: 43

PROSJEKTNR: 2511

TEGNERDATO: 31.10.2016

TEGNERMÅSTOKK: 1:100

TEGNERJAN: JN

TEGNERINGEN: 1308+280+1

FELT D - PLAN 01

TEGNERINGEN: A_1_D0_2_010_3


1:100

REV:

TEGNFORKLARING

Byggegrense

Obs! Utskrift i A3 format
tilsvare 1:200 målestokk

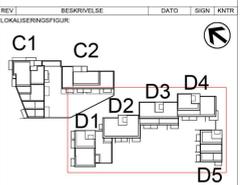

TLTAKSHAVER:
KRUSE SMITH
 KJØTTA 40, 400 KRISTIANSD. TELEFON: 38 14 99 00
 POSTBOKS 404, 404 KRISTIANSD. POST@KRUSE-SMITH.NO

REMA EIENDOM

ENTREPRENØR:




PROSJEKTNAVN:
GREVERUD SENTER
 TEKNISKTID:
 RAMMESØKNAD
 KONSULENT PROSJEKTNR:
 T-1353
 PROSJEKTNR:
 2511
 TEKNISKTIDATO MÅLESTOKK A1 KONTR:
 31.10.2016 1:100 JN
 TEGNINGENAVN:
FELT D - PLAN 02
 TEGNINGENOMRÅDE:
 A_1_D0_2_020_3

1:100

TEGNFORKLARING

Byggegrense

Obs! Utskrift i A3 format
tilsvare 1:200 målestokk

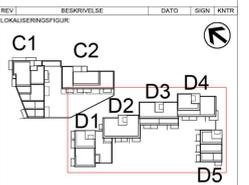

TLTAKSHAVER:
KRUSE SMITH
 KJENTA 40, 400 KRISTIANSTAD TELEFON: 38 14 95 00
 POSTBOKS 404, 404 KRISTIANSTAD POST@KRUSE-SMITH.NO

REMA EIENDOM

ENTREPRENØR:

TQC TAO arkitekt
 Omslag: gate 27, 0183 Oslo
 arkitekt@tqc.no www.tqc.no

PROSJEKTNAVN:
GREVERUD SENTER
 TEKSLETT
 RAMMESØKNAD
 KONSULENT PROSJEKTOR: SAKSIB: TEGN: GRK: ARK:
 T-1353 LG LG / MS 43
 PROSJEKTNR: 2511 31.10.2016 1:100 JN
 TEGNINGSDATO: 31.10.2016 1:100 JN
 TEGNINGENOMRÅDE: 1308+280+1


TEGNINGSNUMMER:
FELT D - PLAN 03
 A_1_D0_2_030_3



TEGNFORKLARING

Byggegrense

Obs! Utskrift i A3 format tilsvarer 1:200 målestokk

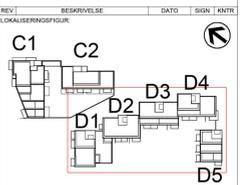

REV: BESKRIVELSE: DATO: SIGN: KONTR:

LOKALISERINGSPLOTT:

TLTAKSHAVER:

KRUSE SMITH

KJANTA 40, 400 KRISTIANSD. TELEFON: 38 14 98 00
 POSTBOKS 404, 404 KRISTIANSD. POST@KRUSE-SMITH.NO

REMA EIENDOM

ENTREPRENØR:

TQC

TAD ansvarer: Omsøst gnr 27, 0183 Dm
 Omsøst gnr 27, 0183 Dm
 www.ligandekster.no

PROSJEKTNAVN: **GREVERUD SENTER**

TEKNIKTID: **RAMMESØKNAD**

KONSULENT PROSJEKTNR: T-1353

PROSJEKTNR: 2511

TEKNIKTIDATO: 31.10.2016

TEKNIKTID: 1:100 JN

TEKNIKTID: 1308+280+1

TEKNIKTID: **FELT D - PLAN 04**



TEKNIKTID: **A_1_D0_2_040_3**

1:100

TEGNFORKLARING

Byggegrense

Obs! Utskrift i A3 format
tilsvare 1:200 målestokk

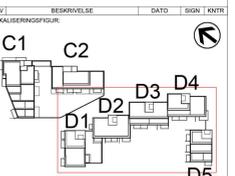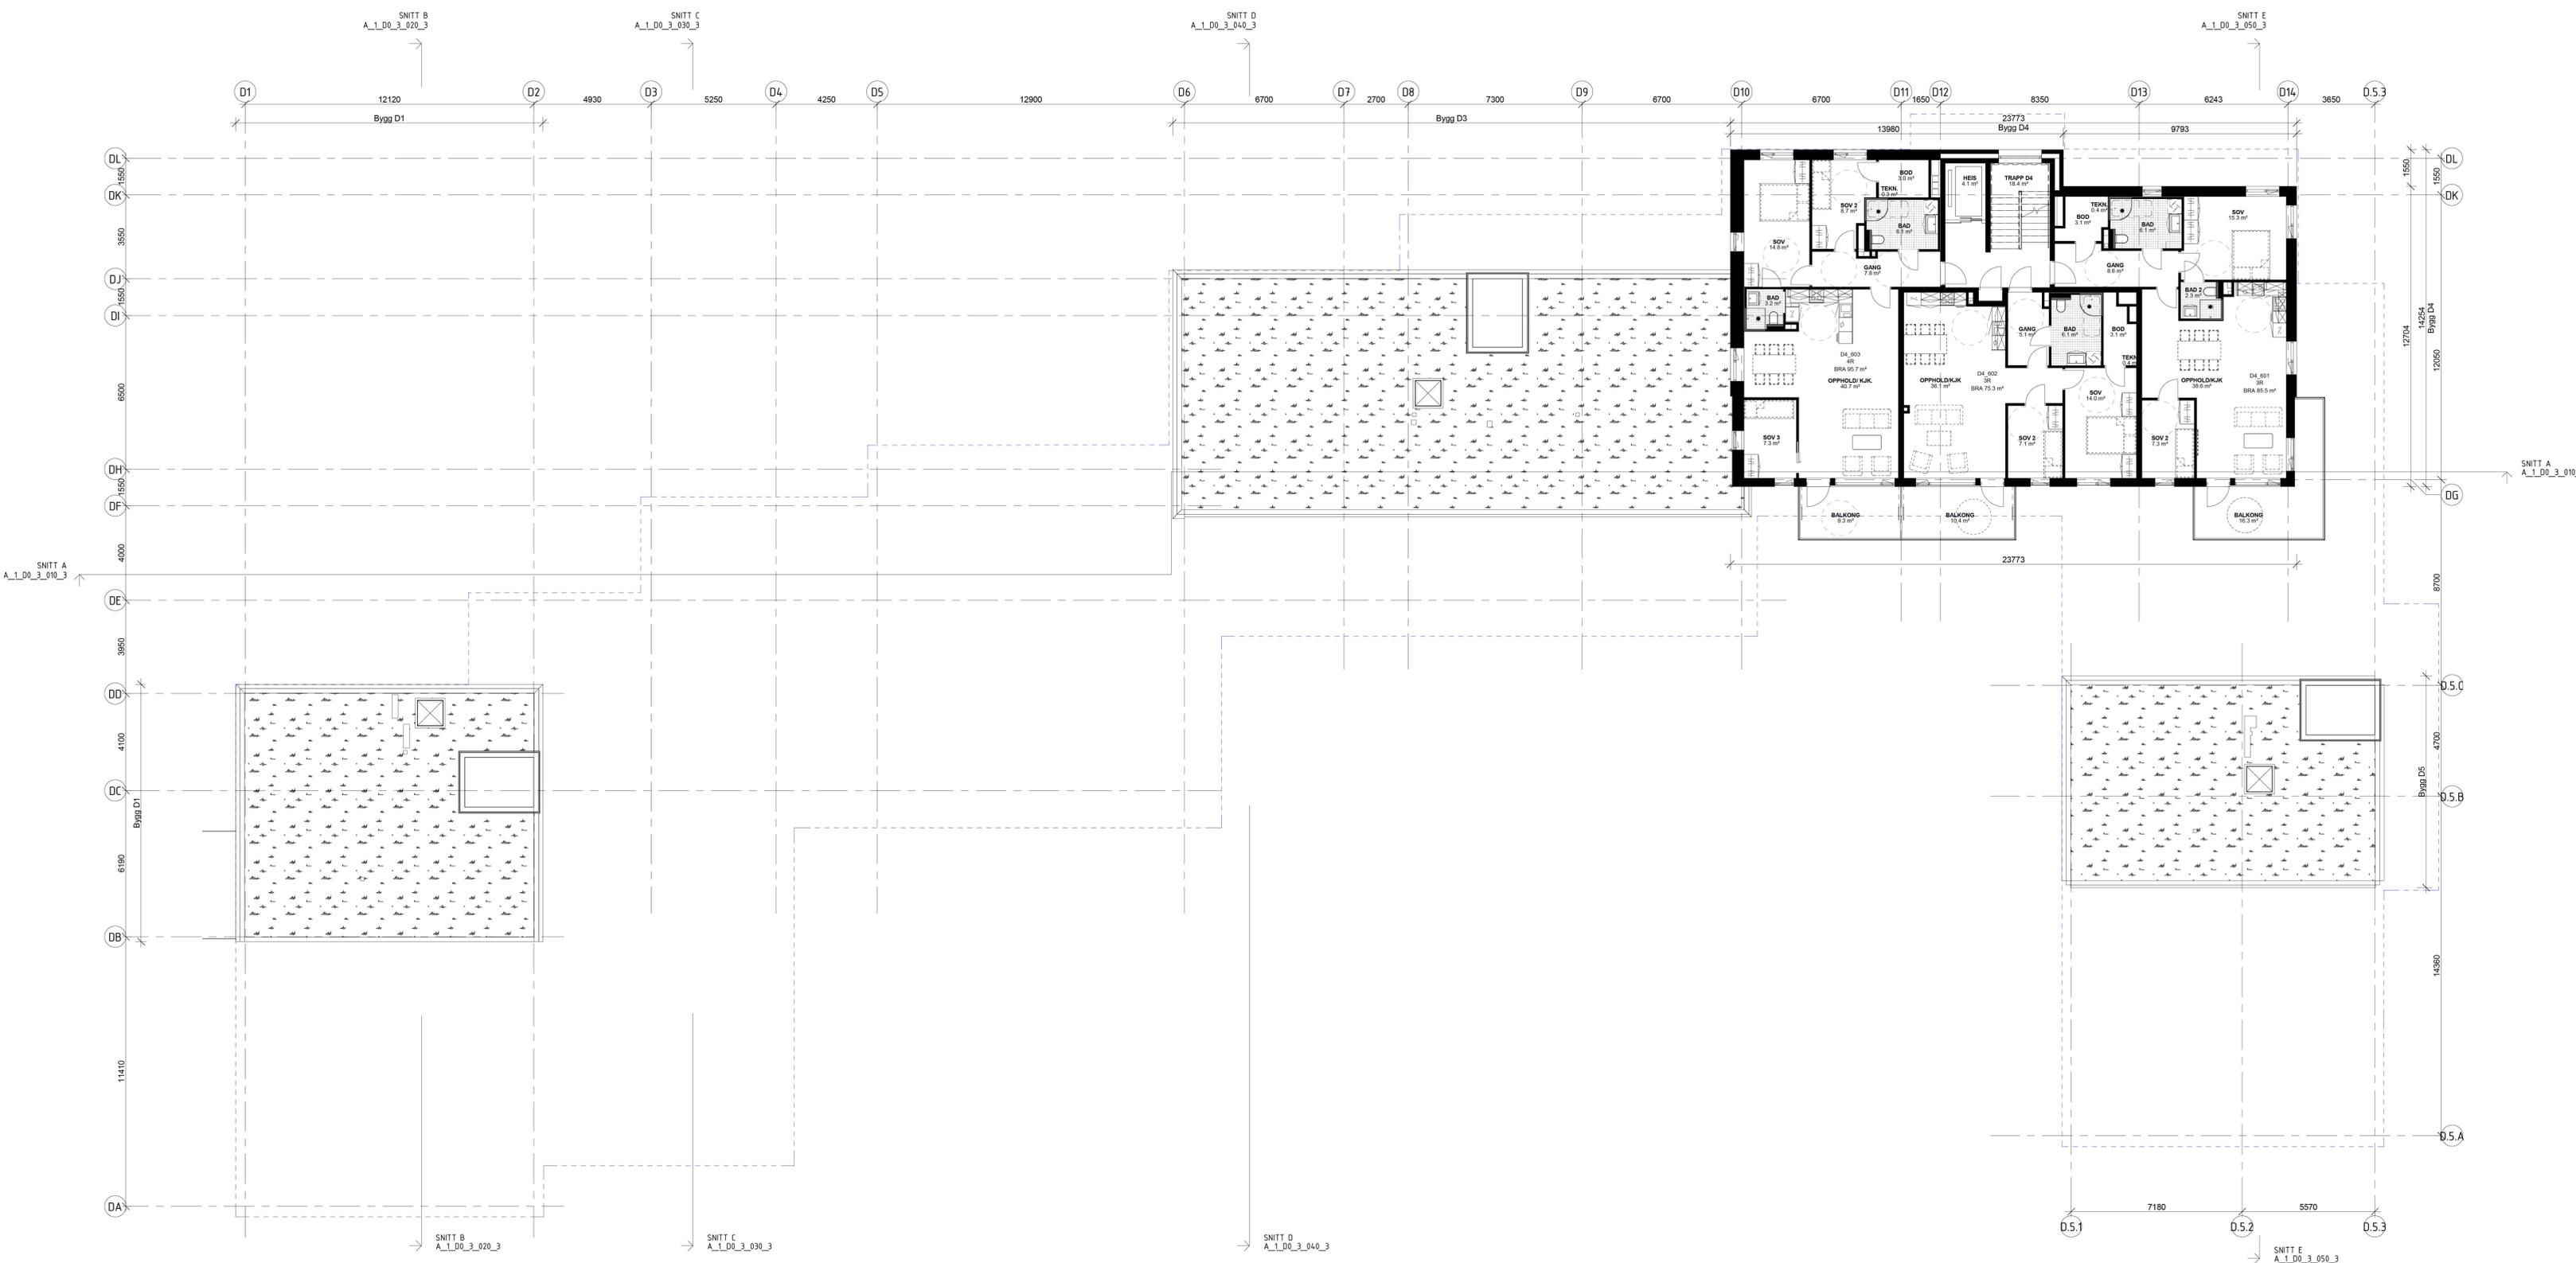

REV: BESKRIVELSE: DATO: SIGN: KONTR:

LOKALISERINGSFIGUR:

TLTAKSHAVER:

KRUSE SMITH

KJANTA 40, 4020 KRISTIANSTAD TELEFON: 38 14 98 00
POSTBOKS 404, 4024 KRISTIANSTAD POST@KRUSE-SMITH.NO

REMA EIENDOM

ENTREPRENØR:

TRG

TAD arkitekt
Olehaug gate 27, 0183 Oslo
tad@trgarkitekt.no
www.trgarkitekt.no

PROSJEKTNAVN:
GREVERUD SENTER

TEGNERSTADIG:
RAMMESØKNAD

KONSULENT PROSJEKTNR: T-1353 SAKSIS: LG TEGN: LG / MS SGR: 43

PROSJEKTNR: 2511 31.10.2016 1:100 JN

TEGNERNAVN:
FELT D - PLAN 06

TEGNERNUMMER:
A_1_D0_2_060_3



REV:

1:100

TEGNFORKLARING

Byggegrense

Obs! Utskrift i A3 format
tilsvare 1:200 målestokk

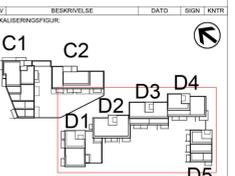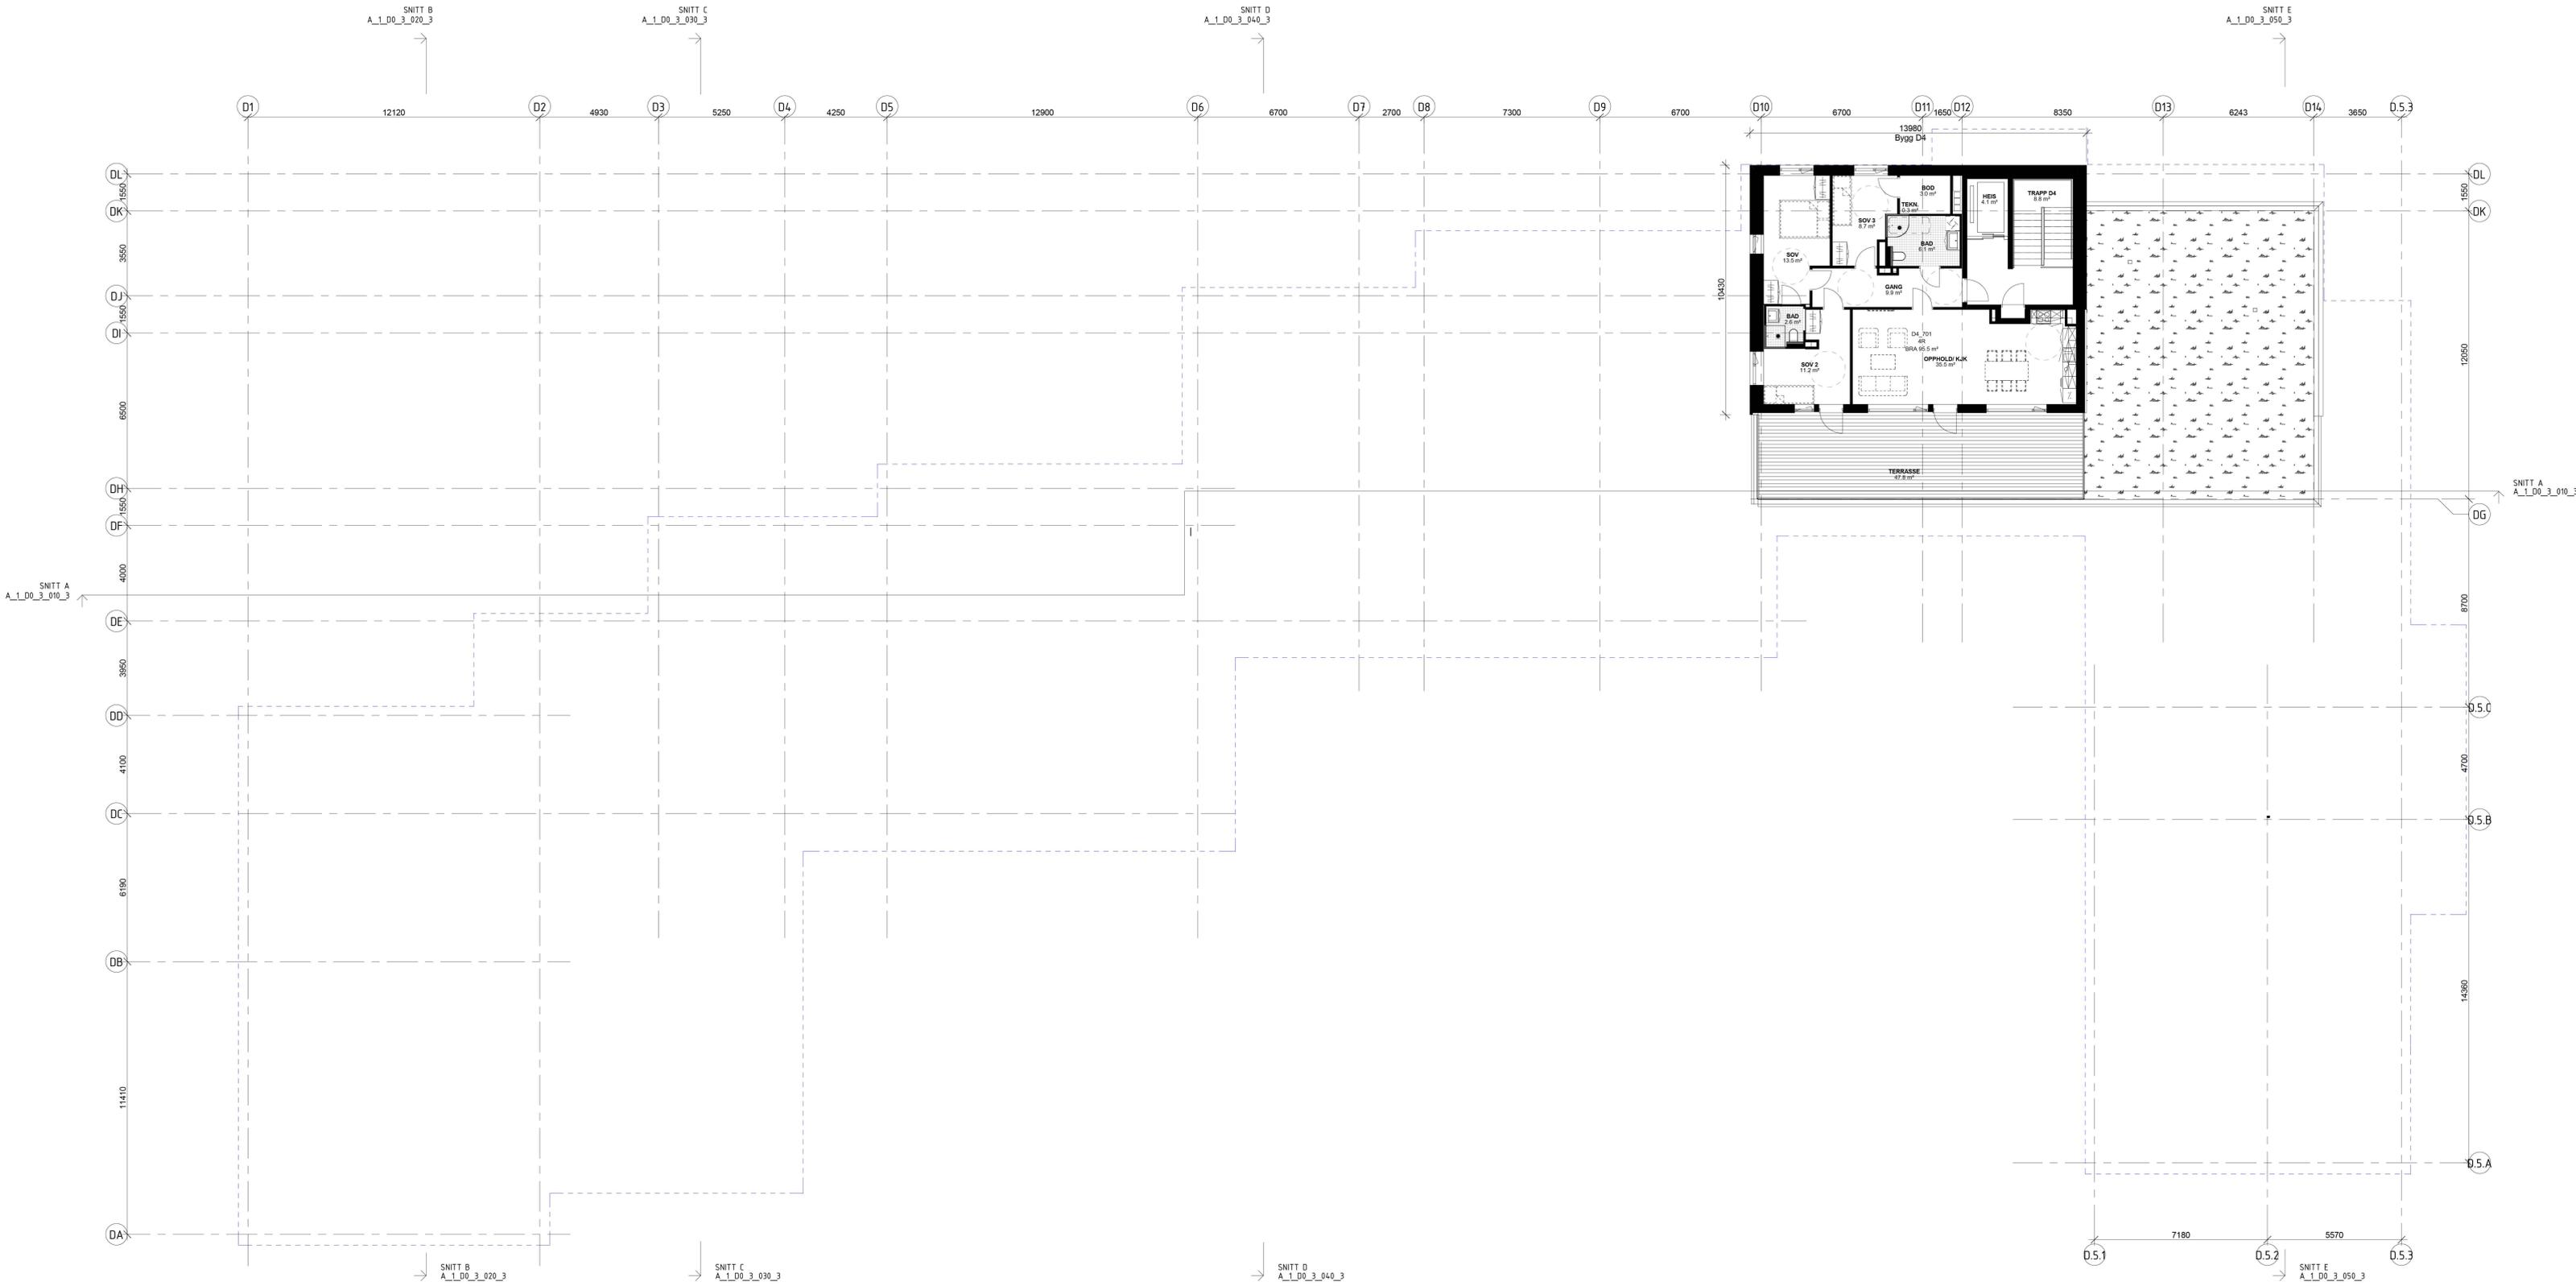

TLTAKSHAVER:
KRUSE SMITH
 KJENTÅ 40, 400 KRISTIANSD. TELEFON: 38 14 98 00
 POSTBOKS 404, 404 KRISTIANSD. POST@KRUSE-SMITH.NO

REMA EIENDOM

ENTREPRENØR:

TQC
 TAO anstiller
 Omsatt: 987 0183 000
 0402@tqc.no
 www.tqc.no

PROSJEKTNAVN:
GREVERUD SENTER

TEGNER/STAV:	RAMMESPØKKNAD	FASE:	ARK
KONSULENT PROSJEKTNR:	T-1353	SAKSJ:	LG / MS
PROSJEKTNR:	2511	TEGN:	43
TEGNDATO:	31.10.2016	TEGNER:	1308+280+1

TEGNINGENAVN:
FELT D - PLAN 07


TEGNINGENOMRÅDE:
A_1_D0_2_070_3



TEGNFORKLARING

Byggegrense

Obs! Utskrift i A3 format
tilsvare 1:200 målestokk

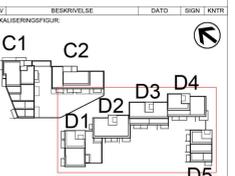

KRUSE SMITH
 KONTA 40, 400 KRISTIANSD. TELEFON: 38 14 98 00
 POSTBOKS 404, 404 KRISTIANSD. POST@KRUSE-SMITH.NO

REMA EIENDOM

ENTREPRENØR:

TQC TAO ansvar
 Omslag: gnr 27, 0183 Dm
 4000/4000/4000

PROSJEKTNAVN: GREVERUD SENTER	FAK: ARK
TEGNERSTAD: RAMMESØKNAD	ARK
KONSULENT PROSJEKTNR: T-1353	SAKSJ: LG / MS TEGN: LG / MS SBL: 43
PROSJEKTNR: 2511	TEGNERDATO MÅLESTOKK A1 KONTR: 31.10.2016 1:100 JN
TEGNERNAVN: FELT D - TAKPLAN	BLN: 1308+280+1
TEGNERNUMMER: A_1_D0_2_090_3	REV:

1:100