

Kontraktstegning gjelder foran salgstegning (prospekt). Bygget er ikke ferdig detaljert og endringer i forbindelse med prosjektering og bygging må kunne påregnes, blant annet endringer og plassering av tekniske installasjoner, elskap, nedforinger av himling og mindre endringer i areal. Baderom, entré og bod vil få nedforet himling.



I tillegg kan tekniske føringer medføre nedforinger som ikke er vist på tegningen.

Slagretning på dørene kan bli endret etter prosjektering.


Kjøkken er veiledende og leveres i henhold til egen kjøkkentegning. Vinduer kan bli justert i form og plassering. Endringene skal ikke forringe den generelle standarden på leiligheten. Det tas forbehold om myndighetspålagte endringer.

Areal i henhold til NS 3940:2012.


Bruksareal (BRA) for en bruksenhet er det arealet av bruksenheten som ligger innenfor omsluttende vegger.

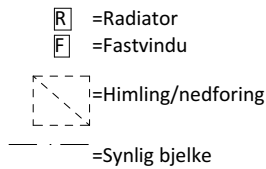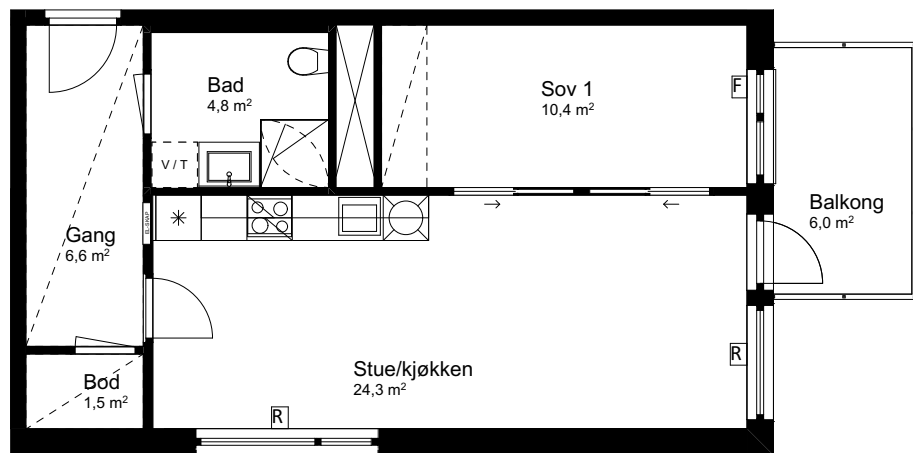

V/T = Plassering Vaskemaskin/
Tørketrommel

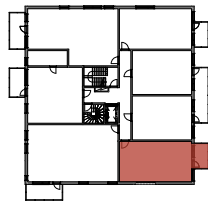

Leilighet E504
BRA : 50,5 m²
P-rom : 49,0 m²

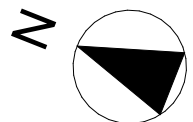

Prosj.nr.: 2021.035	Saksnr.: 202206724	Tiltakshaver: Grenseveien 97 Næring AS Snarøyveien 36	Fase: Kontraktstegning	Fag: ARK	Målestokk: 1:100	Ark: A4
Gnr./Bnr.: 130/104	KS av:		Tegningsnr.:	Dato: 30.09.2022		
Tegnet av: MÅ	Oppdr./Ark. ansvarlige: SVA/GF	Prosjekt/ Adresse: Grønvollkvartalet Grenseveien 97 og Grensesvingen 9	Tegning: Leilighet E504	Rev.:		
			Sist Revidert:			