


64675

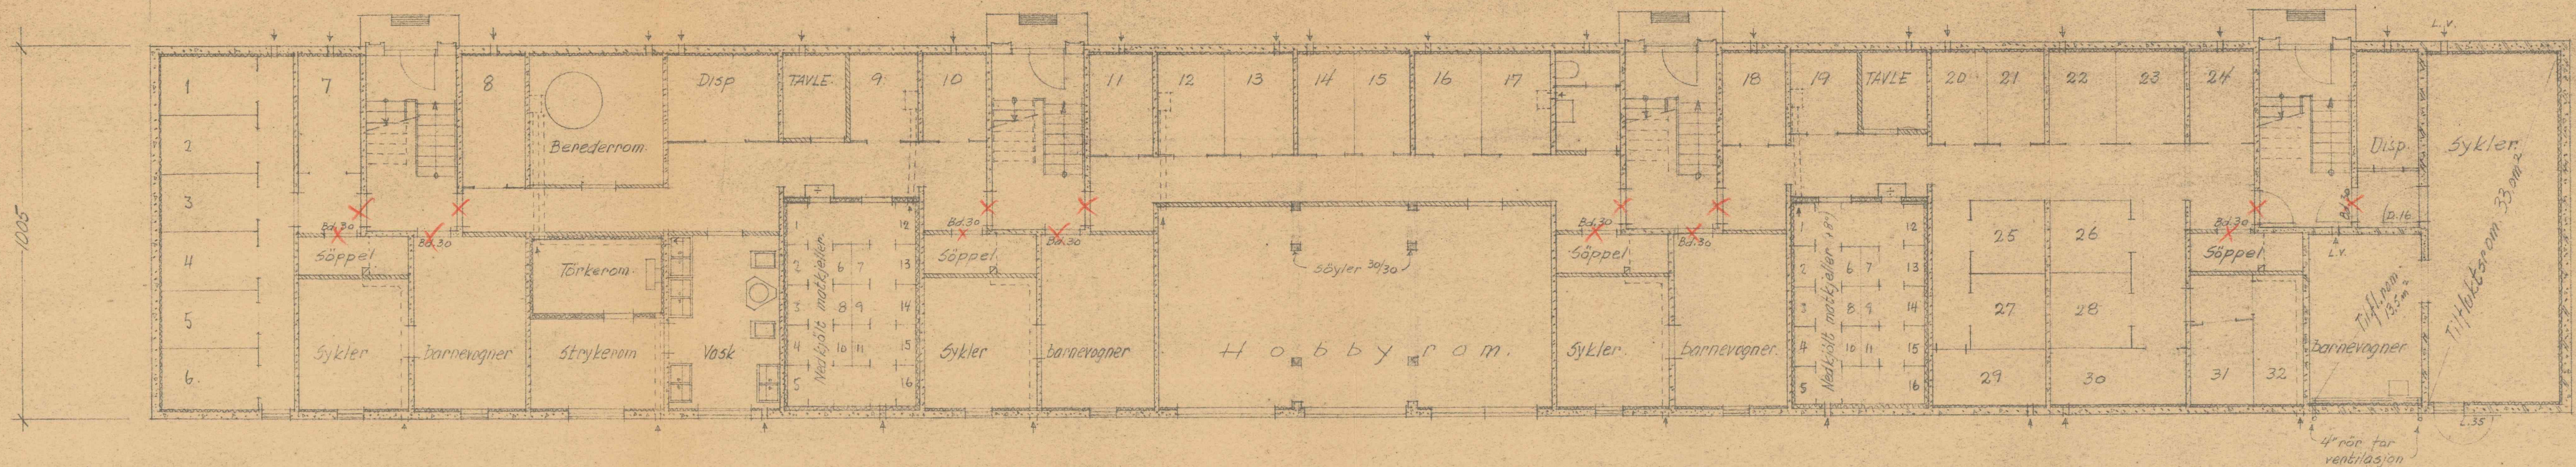


Kjellerplan. Blokk 8.10.12

00221


1

USBL PLANLEGGINGSKONTORET	
ARKITEKTKONTORET	
A/L Plogveien borettslag II.	
Manglerud, Felt D. Gnr. 148. Bnr. 1.	
Kjellerplan. Blokk 8.10.12	
TEGNET AV: E.O.B.	DATO: 22.11.57
MÅL: 1:100	T.MR: 65-167


0.25m²

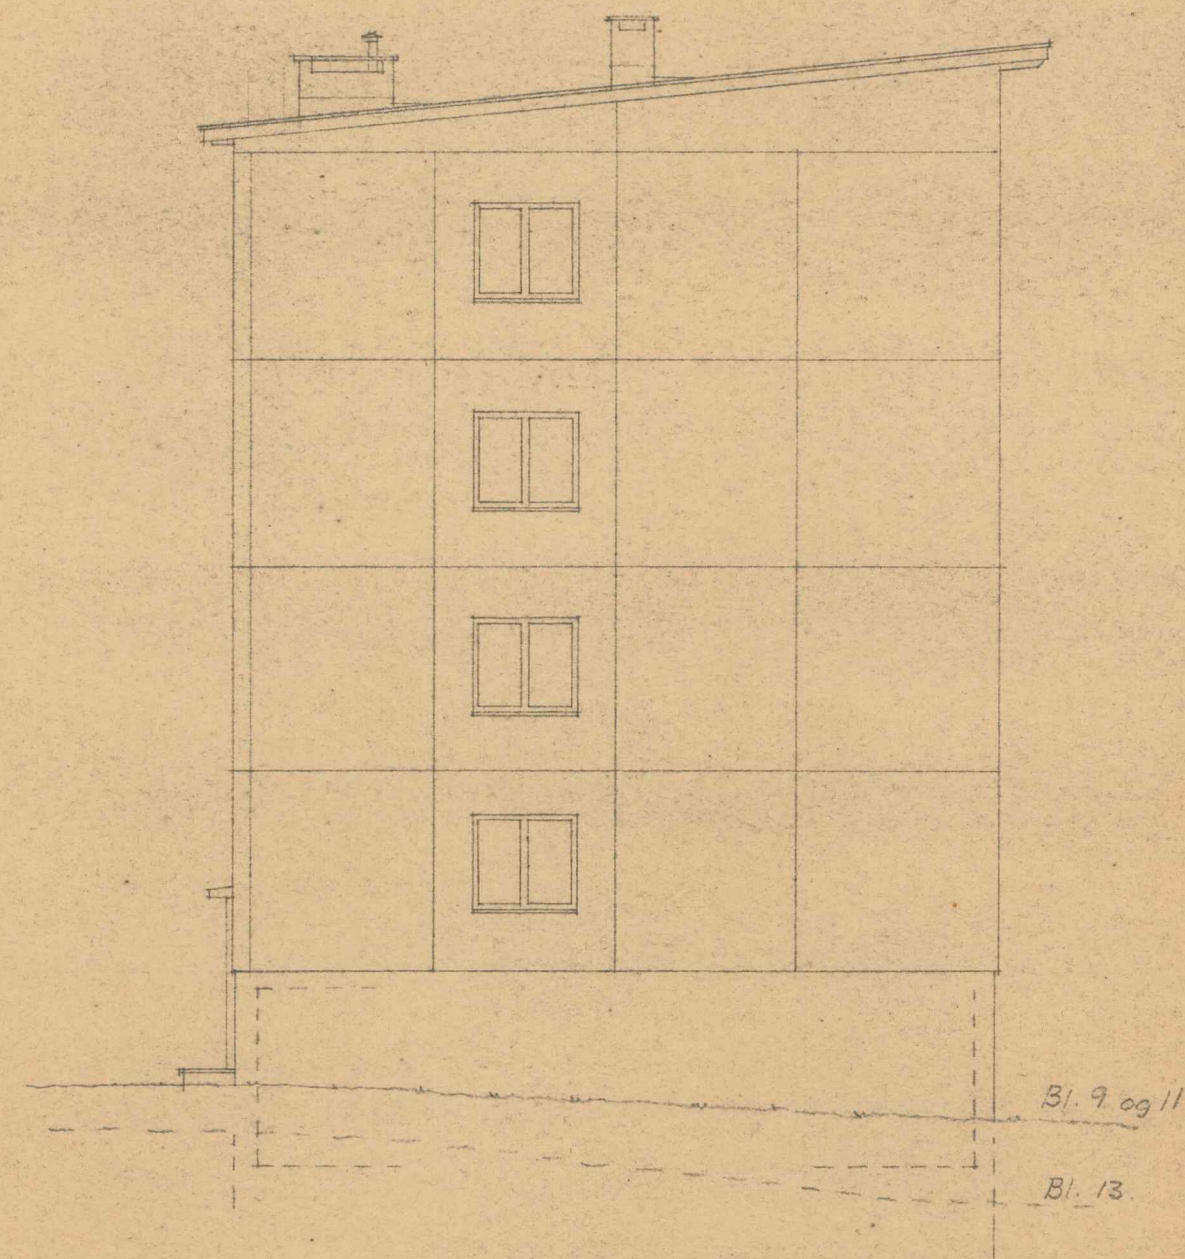

Mot nord.

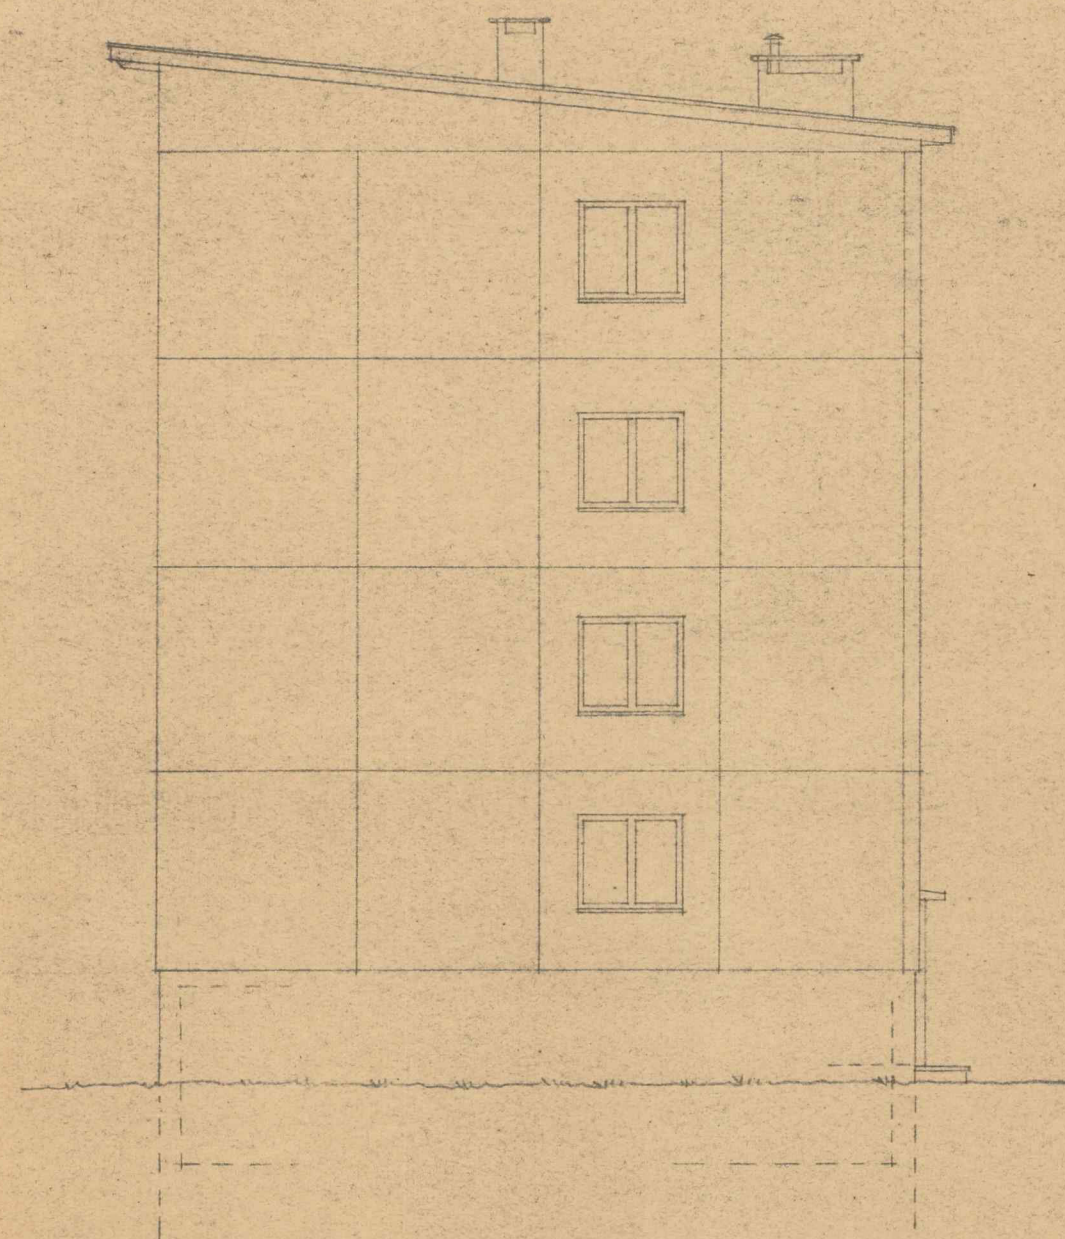

Mot syd.

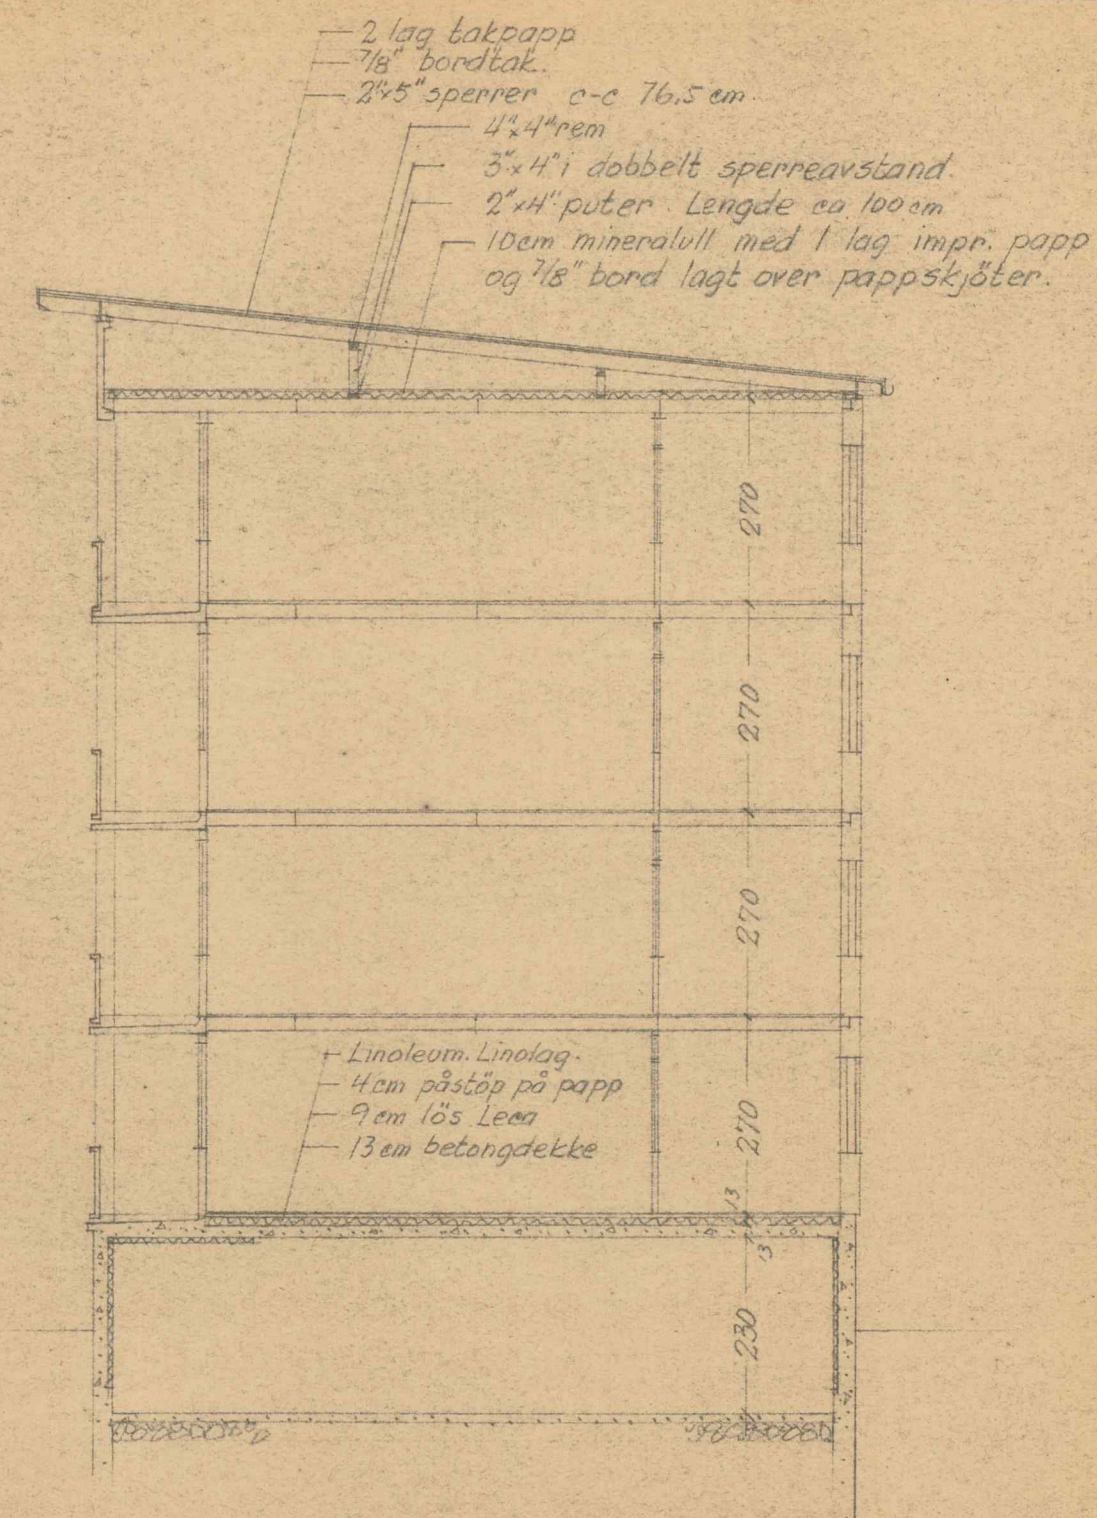


Snitt.

00221 **3**

USFL PLANLEGGINGSKONTORET			
ARKITEKTKONTORET			
PLANLEGG 4/4 Plogveien borettslag II.			
RETTET	Manglerud, Felt D. Gnr. 148 bnr. 1.		
	Gavlfasader. Snitt. <u>Bl. 10</u>		
TEGN. AV	DATE	MÅL	T.NR.
E.D.B.	22.11.57	1:100	65-174

0,2 m²

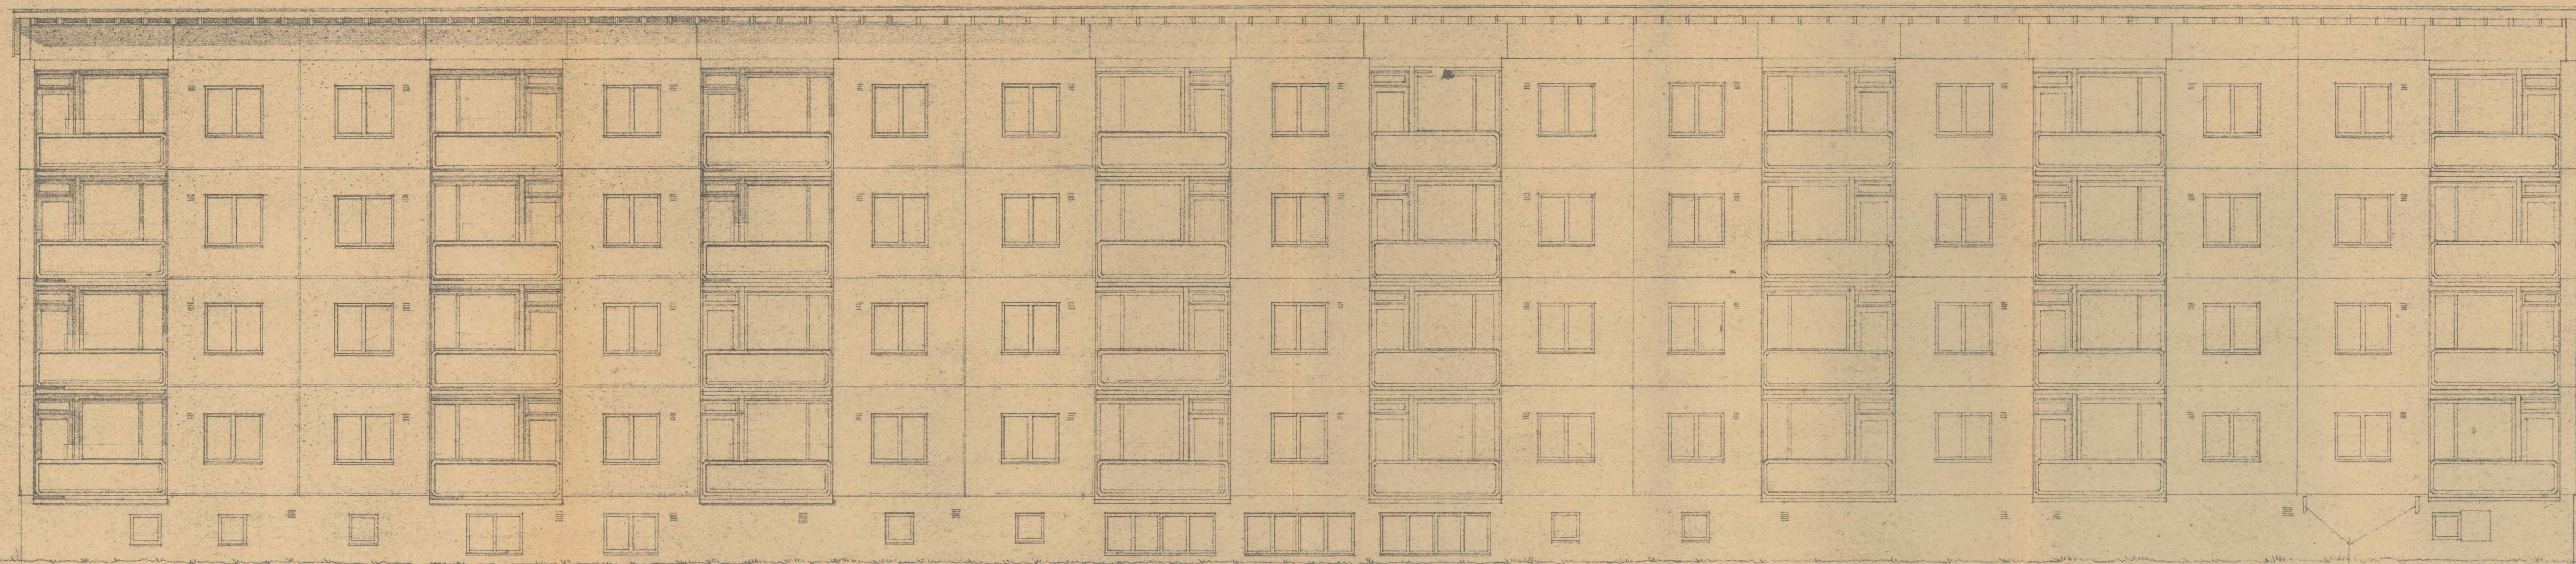

Rør for ventilasjon.

Mot vest, blokk 8-10-12.

00221

5

USBL PLANLEGJINGSKONTORET
ARKITEKTKONTORET

Al. Plogveren borettslag, II.

Manglerud Felt D. Gnr. 148. Bar. 1.

Fasade mot vest Blokk ~~10~~

EGNA DATUM MÅL
E.O.B. 22.11.57 1:100 I.NR. 65-170

0,25 m