



A-153 HUS 5

MOTTATT
17. DES. 96
PLAN-06 BYGNINGSETATE

5.1 5.2 5.3 5.4

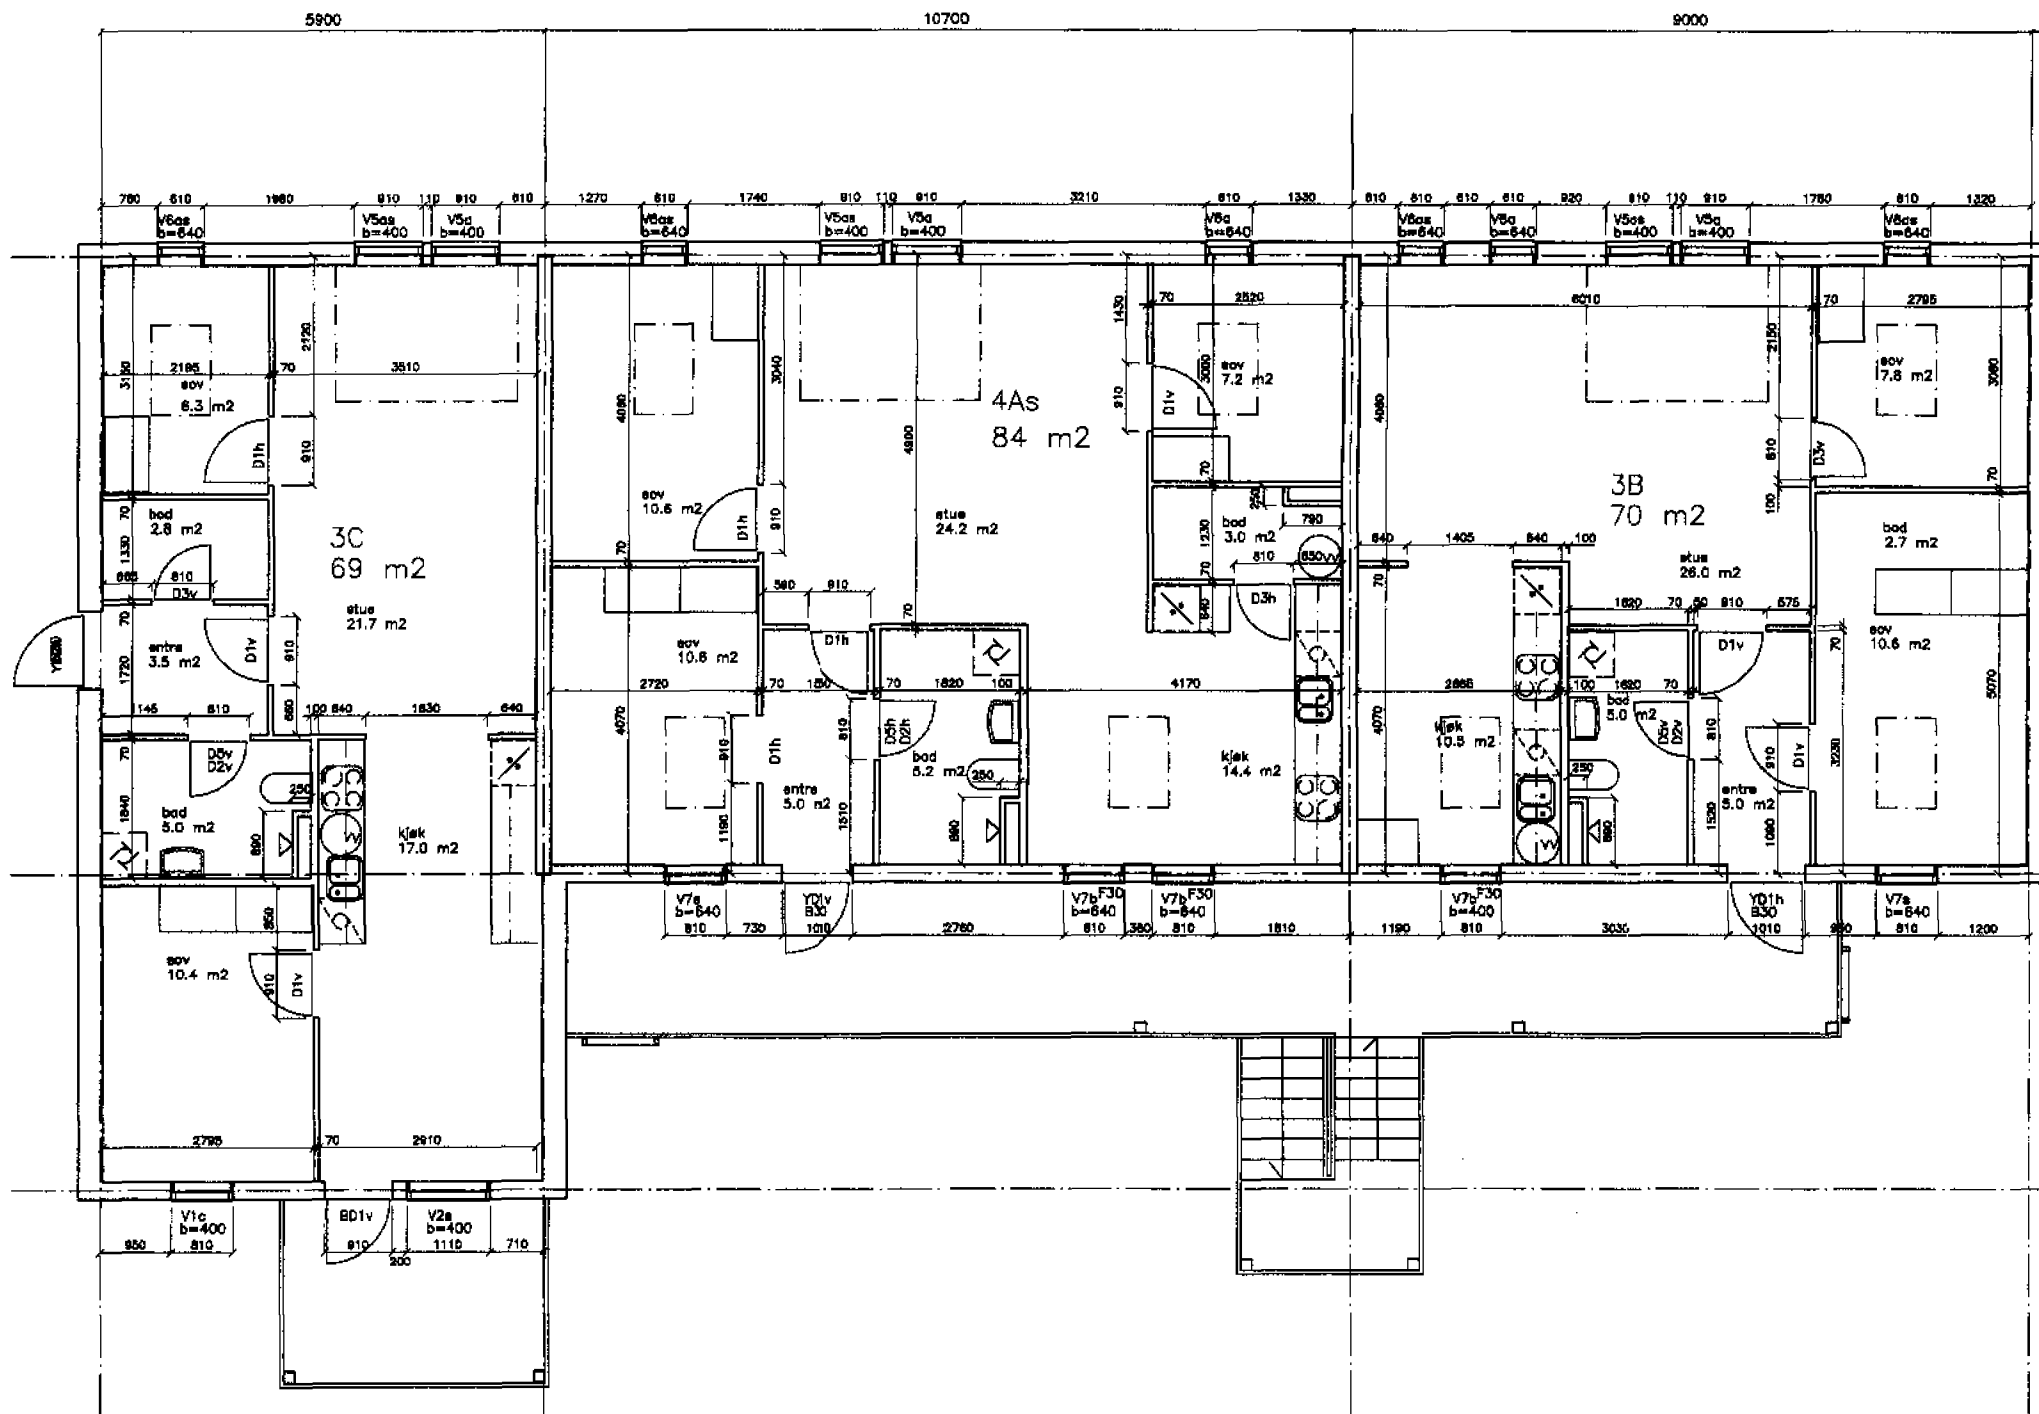

Rev.	Dato	Sign.	Korreksjon
B	12.12.96	ÅÅ	Nye vinduer, arker og overlys
A	19.09.96	ÅÅ	Brannspes., stige/espajje

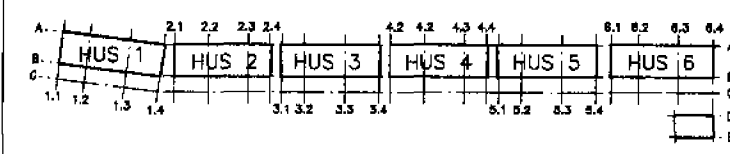

■ ■ ■ ■ ■ ■ ■ ■ ■ ■ A120, brannskillevegg

14

HRTB
HRTB A/S
Arkitekt MNAL
Øvre Slottsgate 7
0157 Oslo 1
Telefon 22 42 21 70
Telefax 22 42 04 93

MODERNE BYGG AS
BLINDERMN. 5,
0361 OSLO

VÅLERENGA FELT D
STRØMSVEIEN 31-47
G.NR.232 / B.NR.291
PLAN 3. ETG., HUS 5

Mål	Dato	Tegning nr.	Rev.
1:100	06.09.96	A-153, HUS 5 B	