



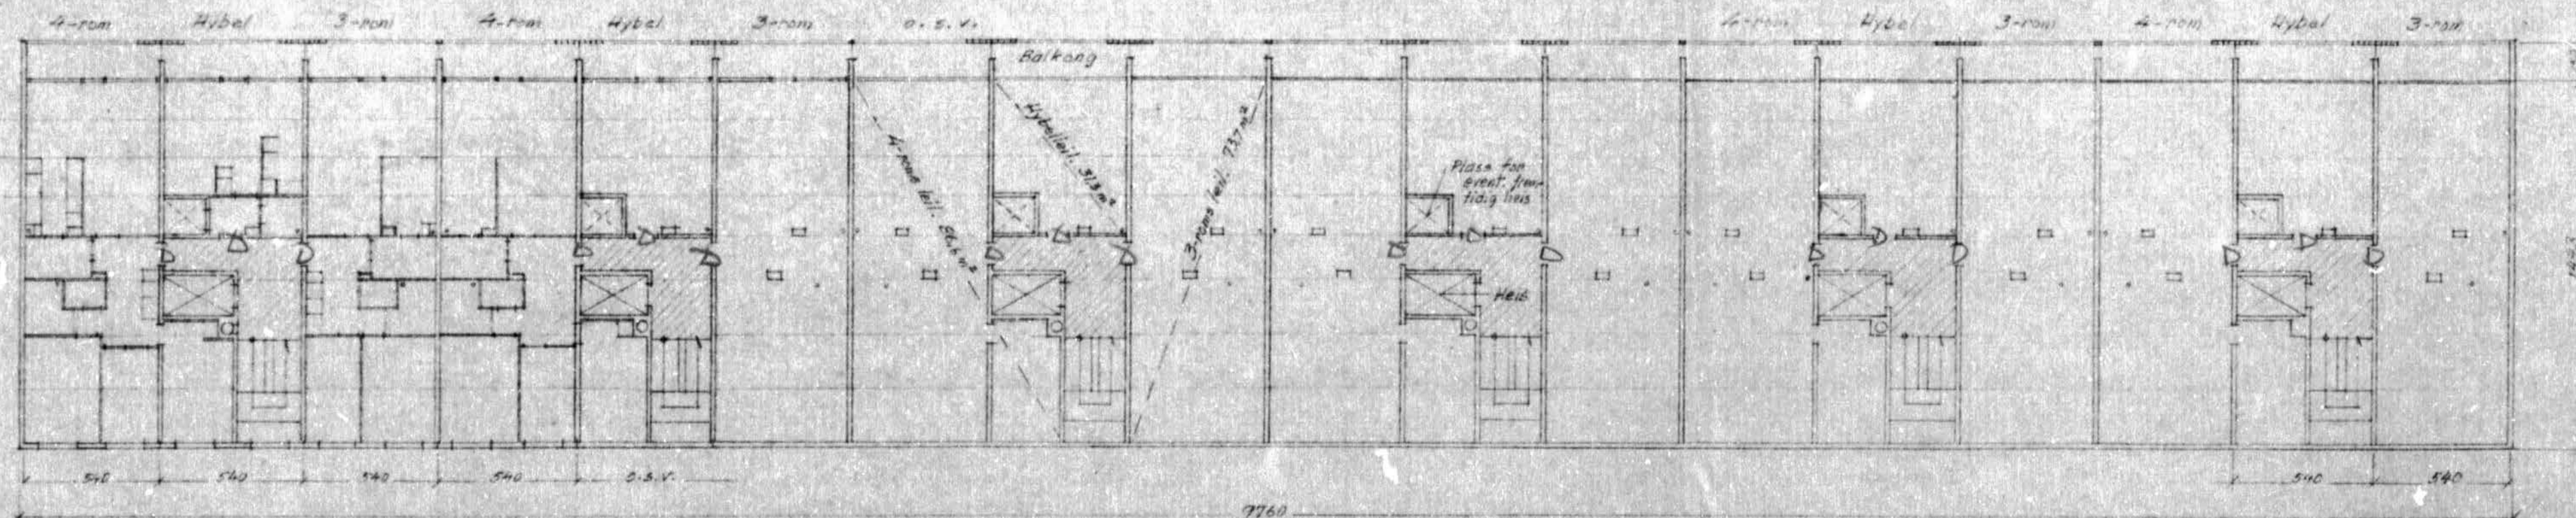

Normalitas. (Etiologi 1, 2, 3, 4, 6, 7, 8, 9, 11, 12, 13).

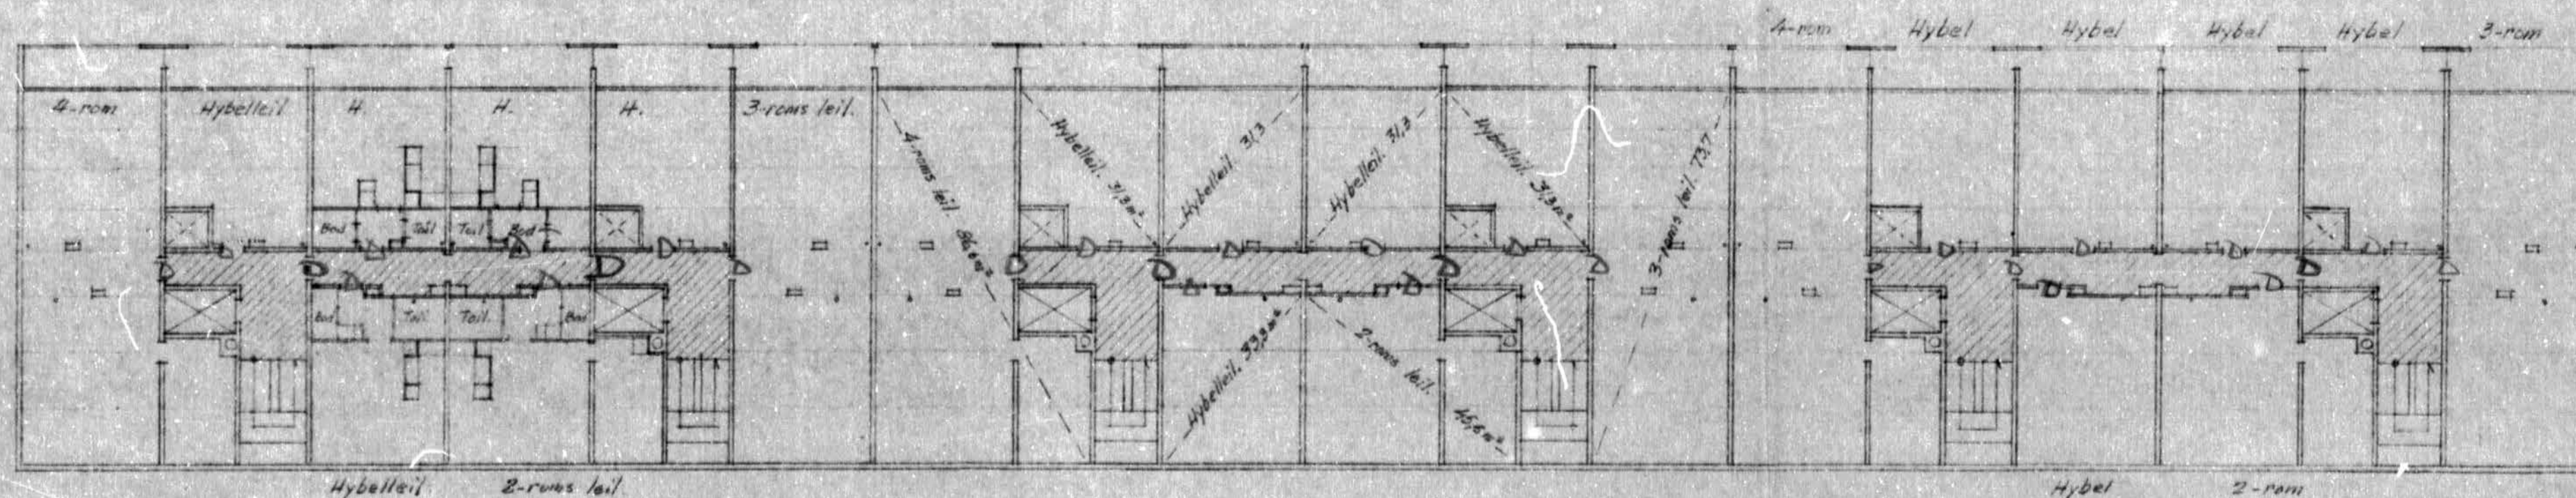

5. og 10. etasje (Korridorforbinnelse mellom to og to trapperom).

Bruttoareal pr. etasje, ekskl. balkonger: 1408 m²

USBL / UNGDOMMENS SELVBYGGERLAG			
ARKITEKTKONTORET			
ANLEGG: <i>Ammerud - OBOS - Høyhus</i>			
RETTEF:			
<i>4.12.63</i>	<i>13 etasjers blokk.</i>		
	<i>Översiktsplaner.</i>		
TEGN. AV	DATE	MÅL	T. NR.
<i>Th. Th.</i>	<i>5.11.63</i>	<i>1:200</i>	<i>III - III</i>