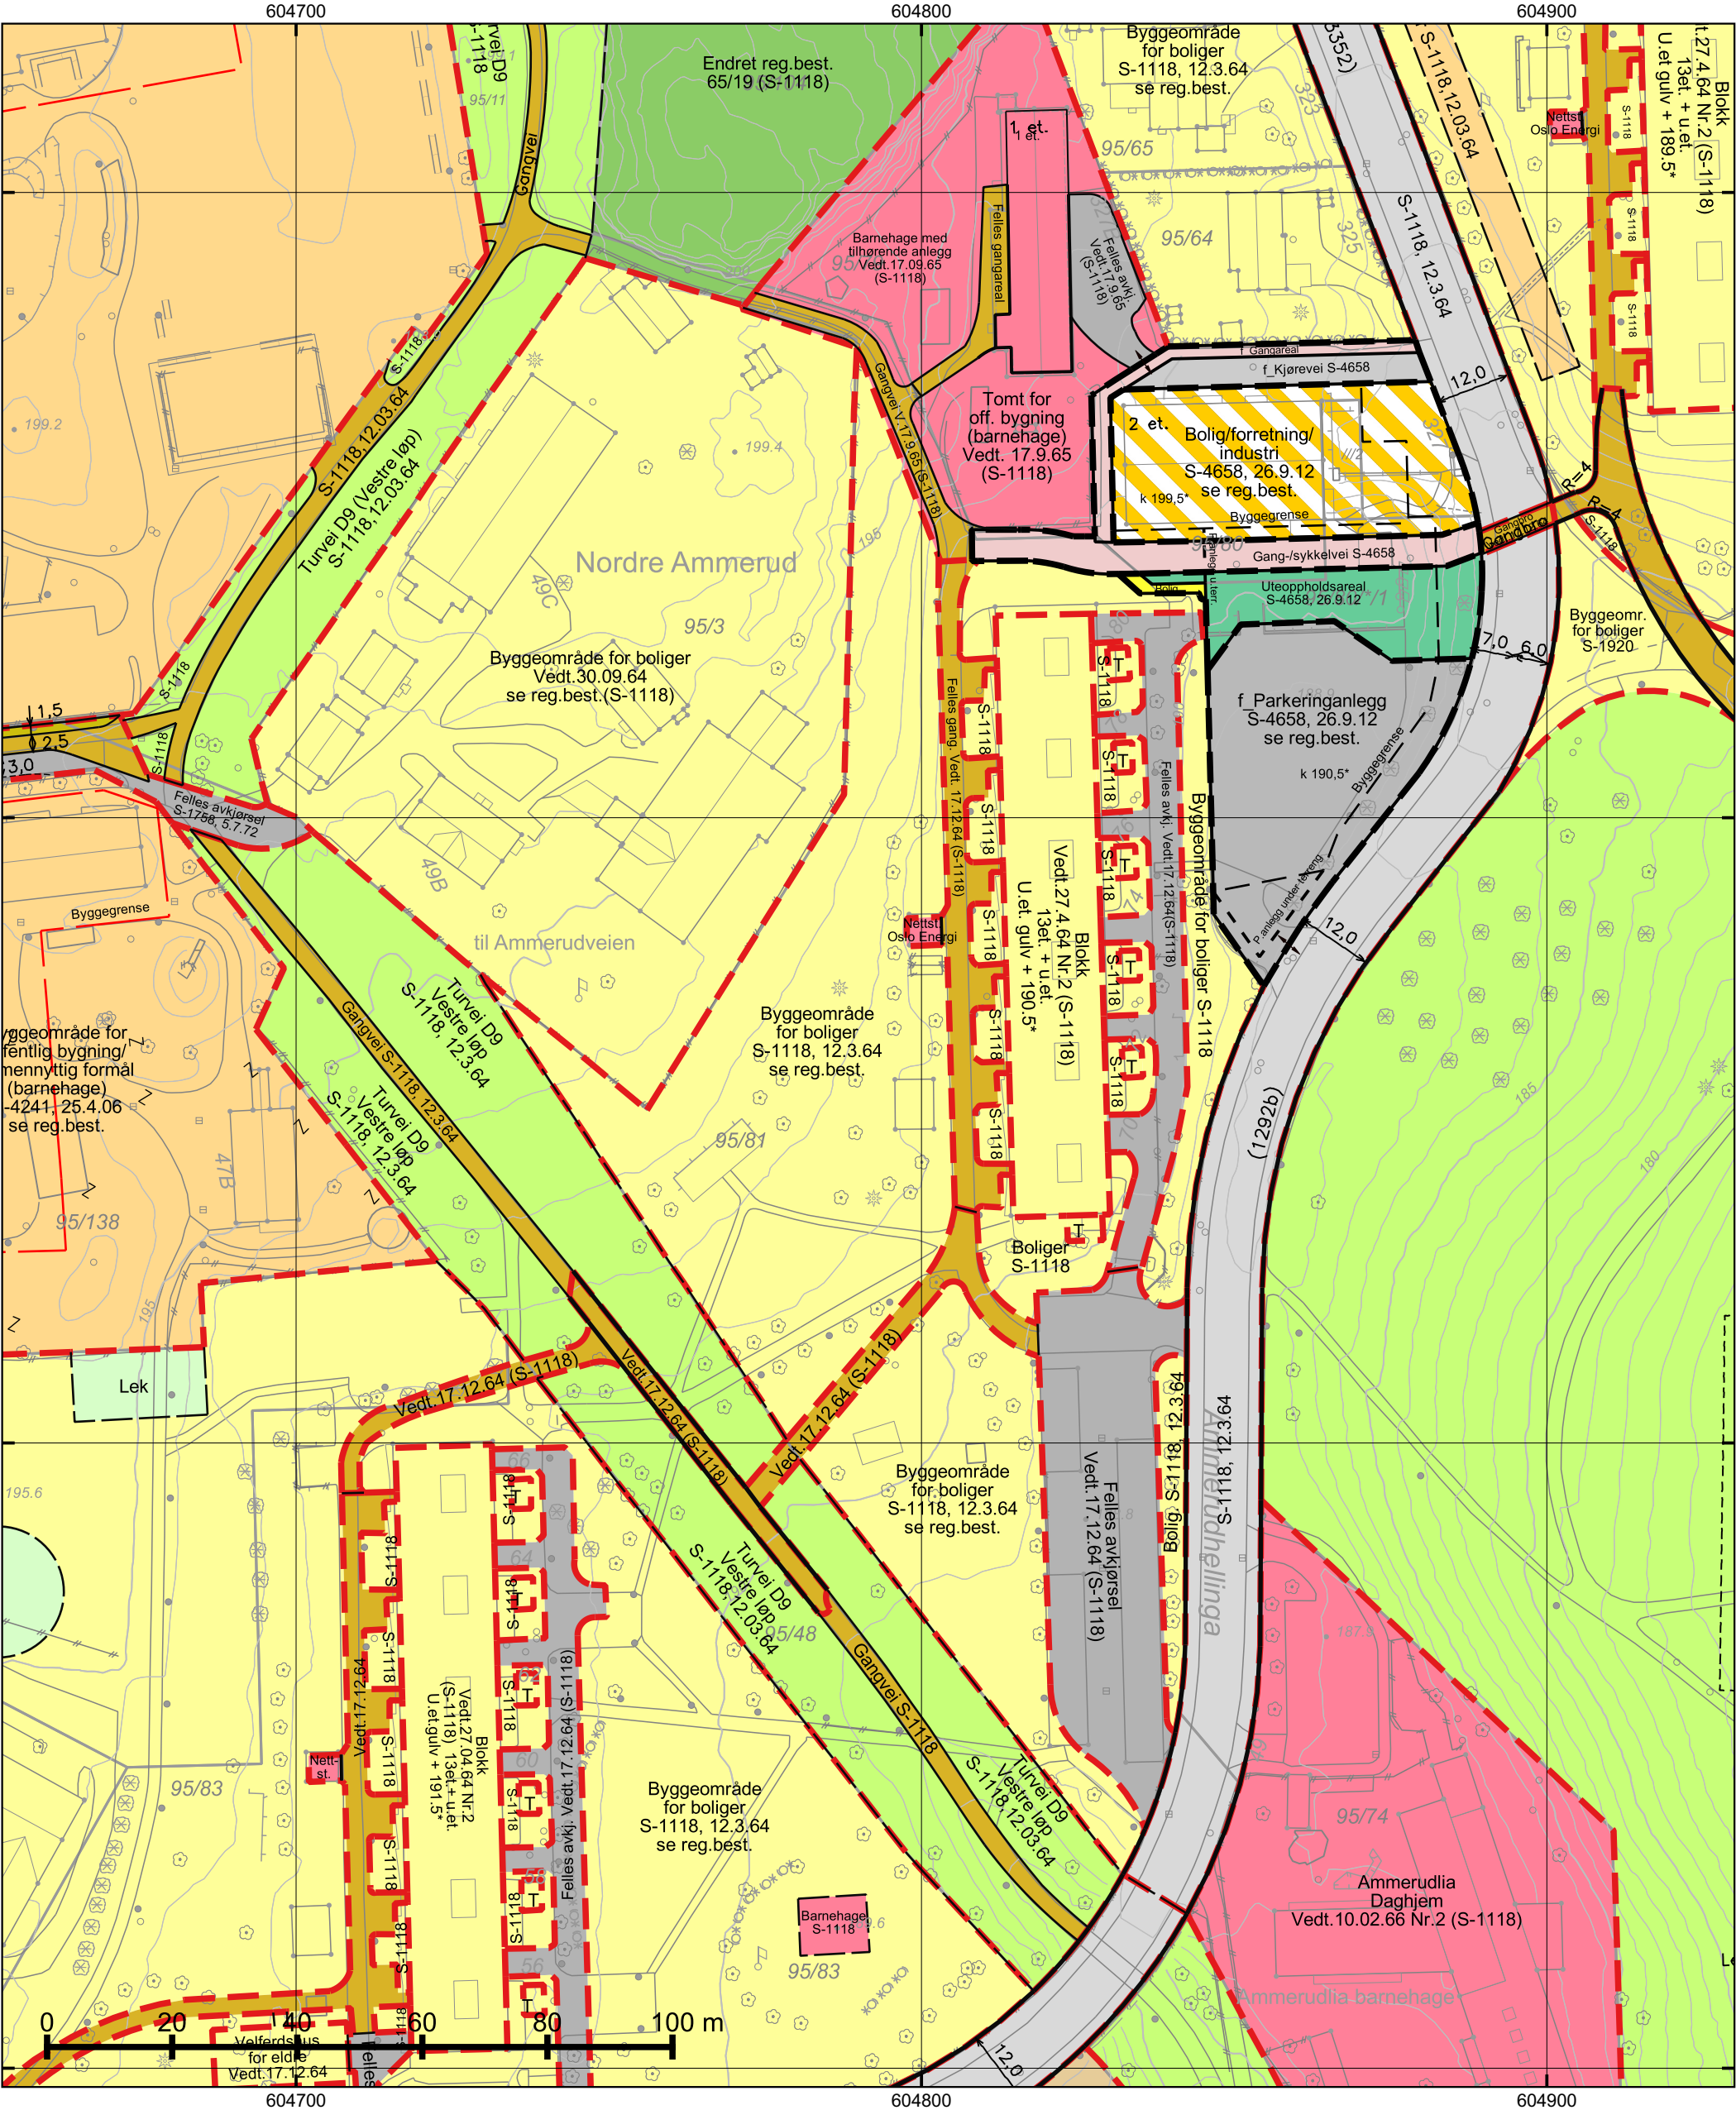




*regulert kotehøyde med Oslo lokal som høydereferanse. Ved prosjektering legges 37 cm til denne kotehøyden. © Plan- og bygningsetaten, Oslo kommune



Dato: 09.04.2025

Bruker: FME

Målestokk 1:1000

Ekvidistanse 1m

Koord.system: EUREF89 - UTM sone 32

Høydereferanser

- Reguleringsplan: Se reg.best.

- Bakgrunnskart: NN2000

Originalformat: A3



Reguleringskart

– Kartutsnittet gjelder vertikalnivå 2 (dvs. på bakkenivå).

– Gjeldende kommunedelplaner: KDP-17, KDP-18

– Det er ikke registrert naturmangfold innenfor kartutsnittet.

– Kartet er sammenstilt for: Eiendomsomsetning. Kan ikke brukes til byggesak.

PlottID/Best.nr: 140999/ 86509587

Adresse: AMMERUDHELLINGA+72

Gnr/Bnr: 95/81

 
 
 
Deres ref.: 14859/ ALIVIS

Kommentar:

 
 
Opprinnelig reguleringsplan gir rammer for høyder på planlagt bebyggelse ut fra terrenghøydene slik de var da reguleringsplanen ble vedtatt. Det nye sammenstilte reguleringsplankartet viser dagens terreng- og tomtesituasjon. Planens originale vedtakskart er tilgjengelig i Saksinnsyn.

Se tegnforklaring på eget ark

TEGNFORKLARING - REGULERING (for gjeldende kartutsnitt)

	41 - Turvei/skiløype
	43 - Anlegg for lek og opphold
	70 - Felles avkjørsel
	72 - Felles lekeareal
	73 - Felles gangareal
	77 - Annet fellesareal
	110 - Bolig m.tilh. anlegg
	111 - Garasje i boligområde
	149 - Offentlig/allmennyttig
	166 - El-verk. m. tilh. anlegg
	168 - Barnehage m.tilh.anlegg
	170 - Privat institusjon
	310 - Offentlig kjørebane/veigrunn
	311 - Annet veiareal
	317 - Offentlig gang-/sykkelvei
	1110 - Boligbebyggelse
	1600 - Uteoppholdsareal
	1800 - Kombinert bebyggelse og anleggsformål
	2011 - Kjøreveg
	2015 - Gang-/sykkelveg
	2016 - Gangveg/gangareal/gågate
	2083 - Parkeringshus/ -anlegg

- - - - - RpBestemmelseGrense

 
	70 - Felles avkjørsel
	311 - Annet veiareal
	313 - Skulder - bankett
	317 - Offentlig gang-/sykkelvei
	913 - Formålavgrensning
	930 - Reguleringslinje
	Formålgrense

 Plangrense (gammel lov)

 Plangrense (ny lov)

 Byggegrense

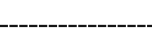
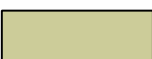
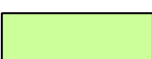
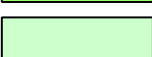
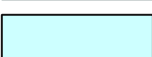
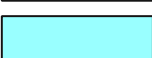
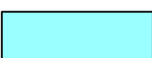
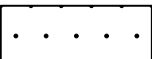
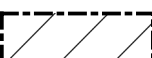
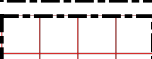
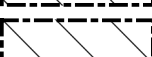
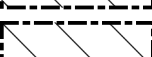
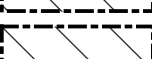
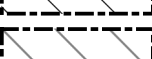
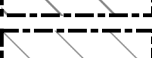
 Bygningens avgrensning i beb. plan

 Byggegrense

 Oppheving av eiendomsgrense

 Avkjørsel

Tegnforklaring - kommuneplan

	Farled		Bebyggelse og anlegg, eksisterende
	Fjernveg (tunnel)		Bebyggelse og anlegg, fremtidig
	Fjernveg		Bane, eksisterende
	Markagrense		Havn, eksisterende
	Plangrense		Havn, fremtidig
	Sporveg (tunnel), fremtig		Kollektivknutepunkt, fremtidig
	Sporveg (tunnel), eksisterende		Grønnstruktur, eksisterende
	Sporveg, eksisterende		Grønnstruktur, fremtidig
	Sporveg, fremtidig		Forsvaret
	Jernbane (tunnel), fremtidig		LNF-areal, eksisterende
	Jernbane (tunnel), eksisterende		LNF-areal, fremtidig
	Jernbane, eksisterende		Spredt boligbebyggelse, eksisterende
	Turvei		Spredt boligbebyggelse, fremtidig
	Ny T-bane-/jernbanestasjon (ikke juridisk)		Spredt fritidsbebyggelse, eksisterende
	T-banestasjon (ikke juridisk)		Spredt fritidsbebyggelse, fremtidig
	Jernbanestasjon (ikke juridisk)		Bruk og vern av sjø og vassdrag med tilhørende strandsone
	Banetrase (ikke juridisk)		Farled
	Fjordtrikk (ikke juridisk)		Småbåthavn, eksisterende
	Samferdsel (ikke juridisk)		Småbåthavn, fremtidig
	Eksisterende kollektivknutepunkt		Naturområde
	Fremtidig kollektivknutepunkt		Friluftsområde
	Spredt boligbebyggelse		Ytre by (utviklingsområder)
	Bestemmelsesgrense		Indre by (utviklingsområder)
	Aktivitetssone marka		H570 - Bevaring kulturmiljø
			H710 - Båndlegging for regulering etter pbl.
			H810_1 - Krav om felles planlegging (områderegulering)
			H810_2 - Krav om felles planlegging
			H820_1 - Omforming (kabling og høystentledninger)
			H820_2 - Omforming (trafostasjoner)
			H110 - Nedlagsfelt drikkevann
			H190 - Andre sikringssoner
			H310_1 - Kvikkleire
			H310_2 - Steinsprang
			H320_1 - Stormflo
			H320_2 - Elveflom
			H390 - Deponi