


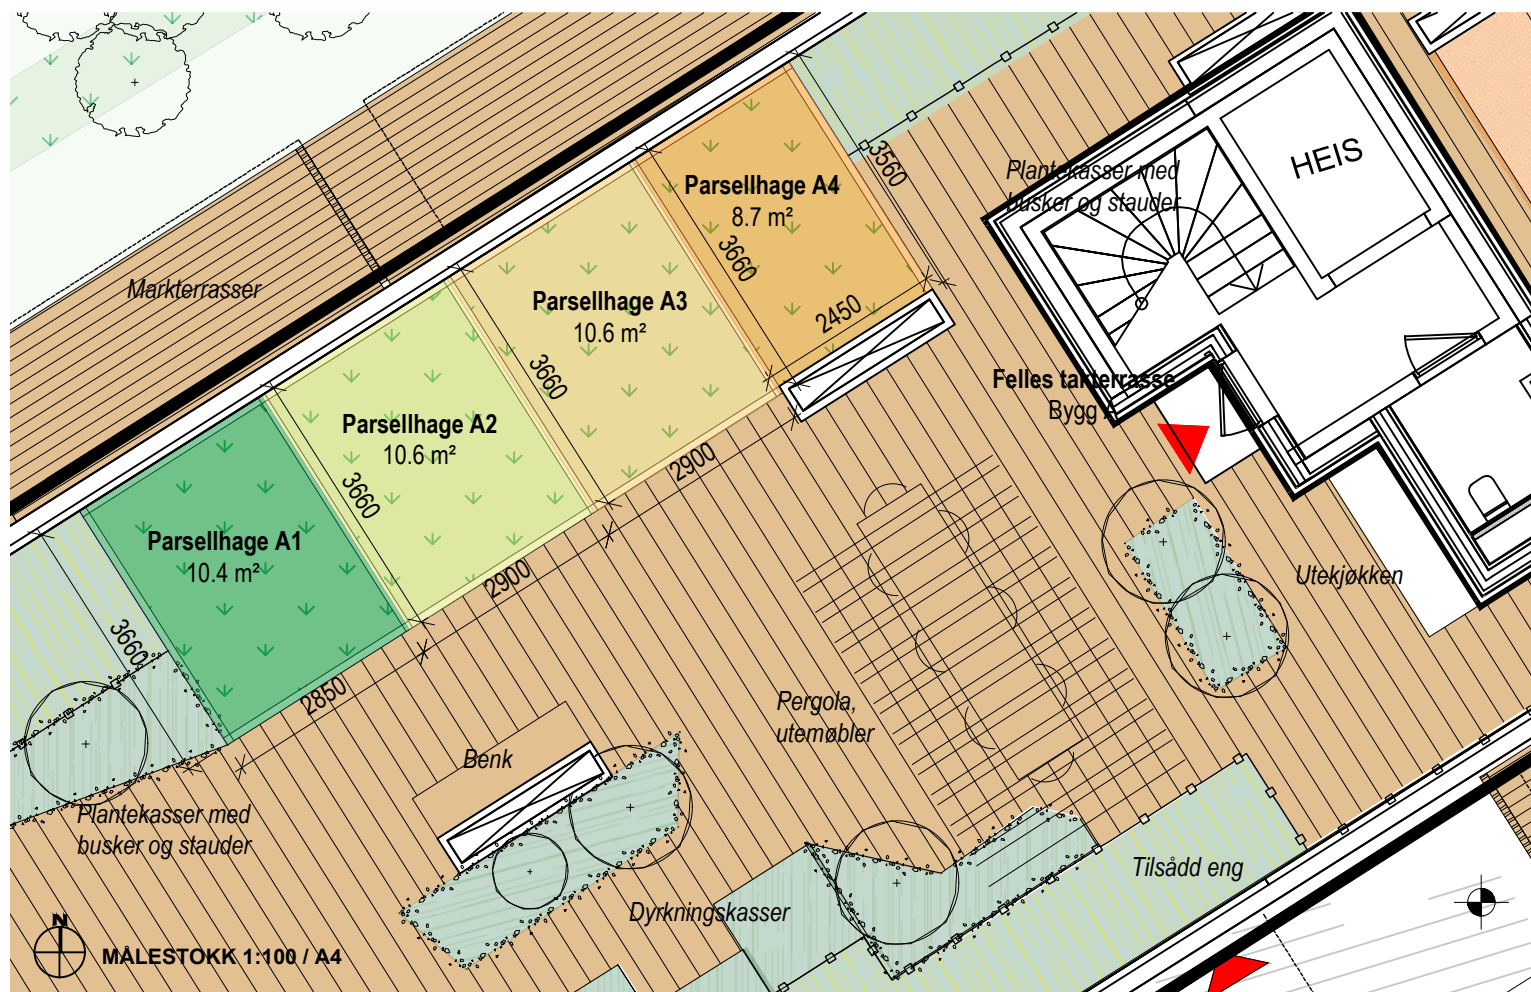

LOKASJON PARSELLHAGER A1-A4

PRIVATE HAGEPARSELLER PÅ TAK


Hageparsellene etableres med tilstrekkelig jorddybde for utplantning av nyttevekster og stauder.

Parsellene skal ha gjerder av trevirke med låsbar port. Port skal ha bredde 900 mm, tilfestes håndtak og monteres med slagretning ut mot fellesareal.

Gjerdet skal monteres med horisontalt spileverk i tråd med skillevegger/espalier og en type overflatebehandling som motvirker tidlig oppsprekking og flising.



DATO: 20.09.2021

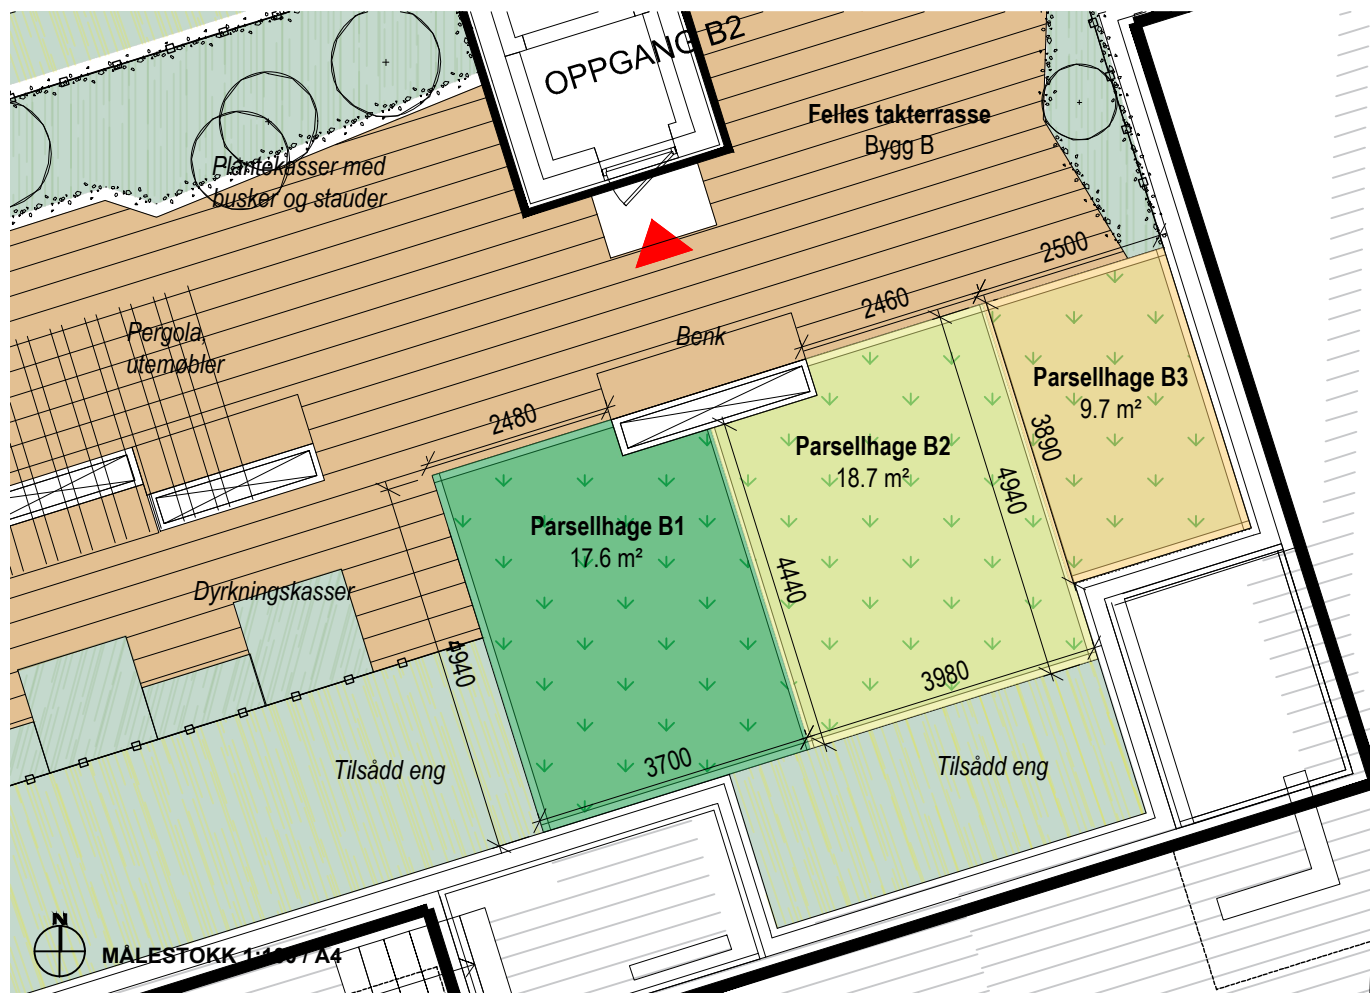

LOKASJON PARSELLHAGER B1-B10

PRIVATE HAGEPARSELLER PÅ TAK



Hageparsellene etableres med tilstrekkelig jorddybde for utplantning av nyttevekster og stauder.

Parsellene skal ha gjerder av trevirke med låsbar port. Port skal ha bredde 900 mm, tilfestes håndtak og monteres med slagretning ut mot fellesareal.

Gjerdet skal monteres med horisontalt spileverk i tråd med skillevegger/espalier og en type overflatebehandling som motvirker tidlig oppsprekking og flising.



DATO: 20.09.2021

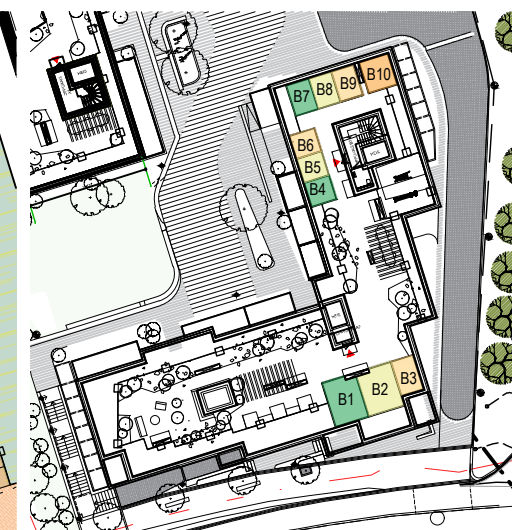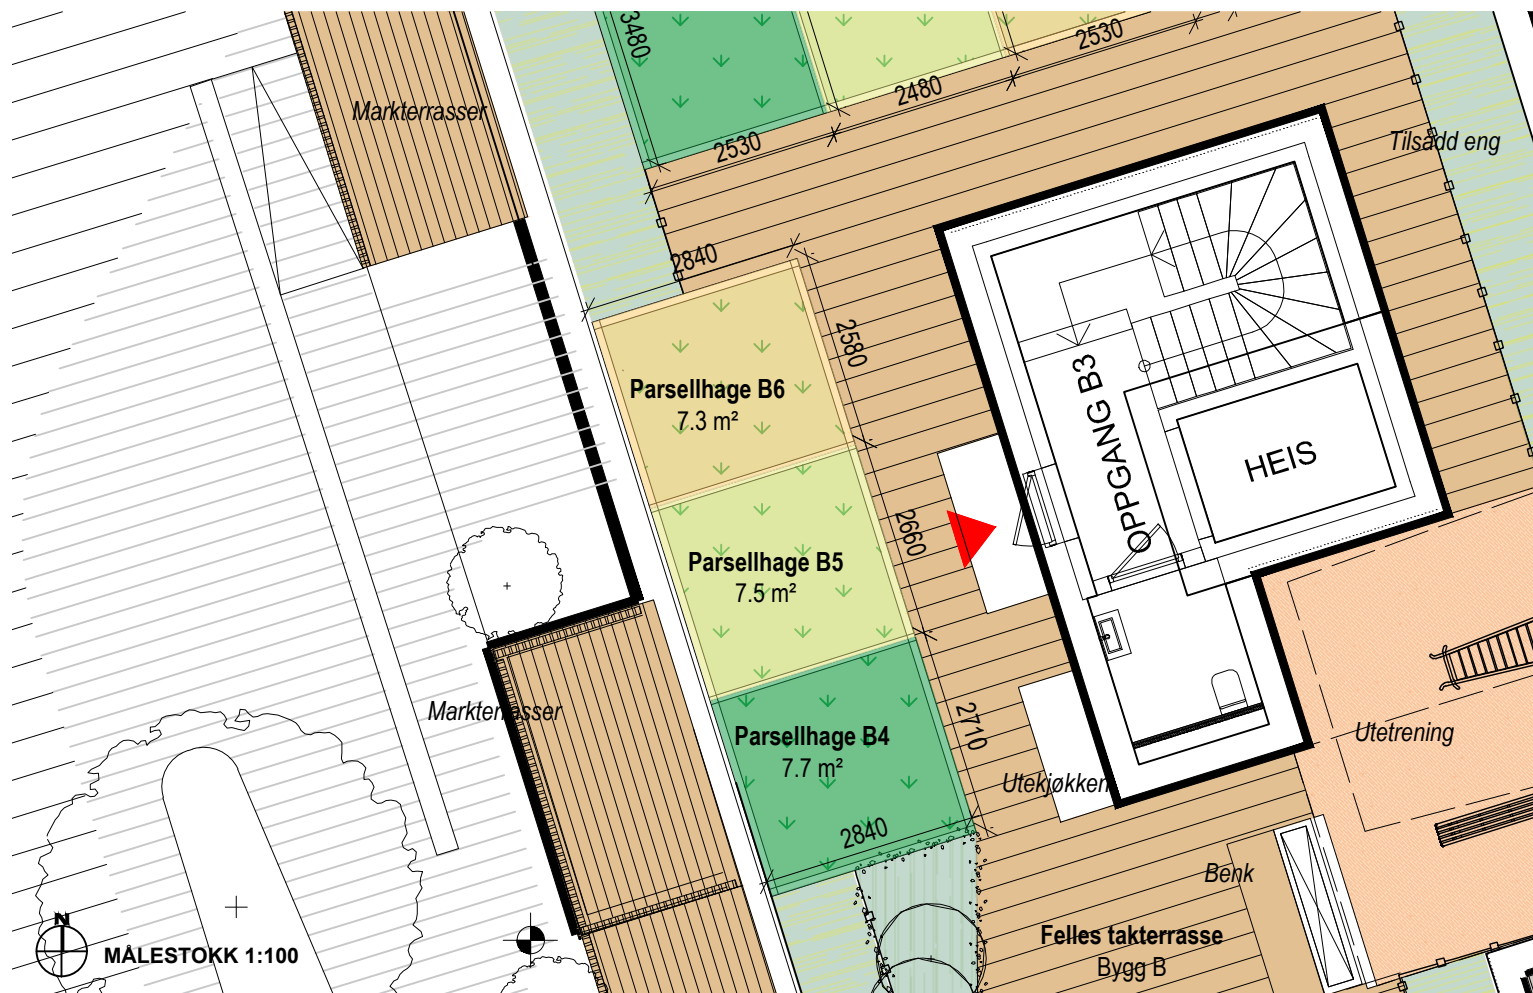

LOKASJON PARSELLHAGER B1-B10

PRIVATE HAGEPARSELLER På TAK


Hageparsellene etableres med tilstrekkelig jorddybde for utplanting av nyttevekster og stauder.

Parsellene skal ha gjerder av trevirke med låsbar port. Port skal ha bredde 900 mm, tilfestes håndtak og monteres med slagretning ut mot fellesareal.

Gjerdet skal monteres med horisontalt spileverk i tråd med skillevegger/espalier og en type overflatebehandling som motvirker tidlig oppsprekking og flising.



DATO: 20.09.21

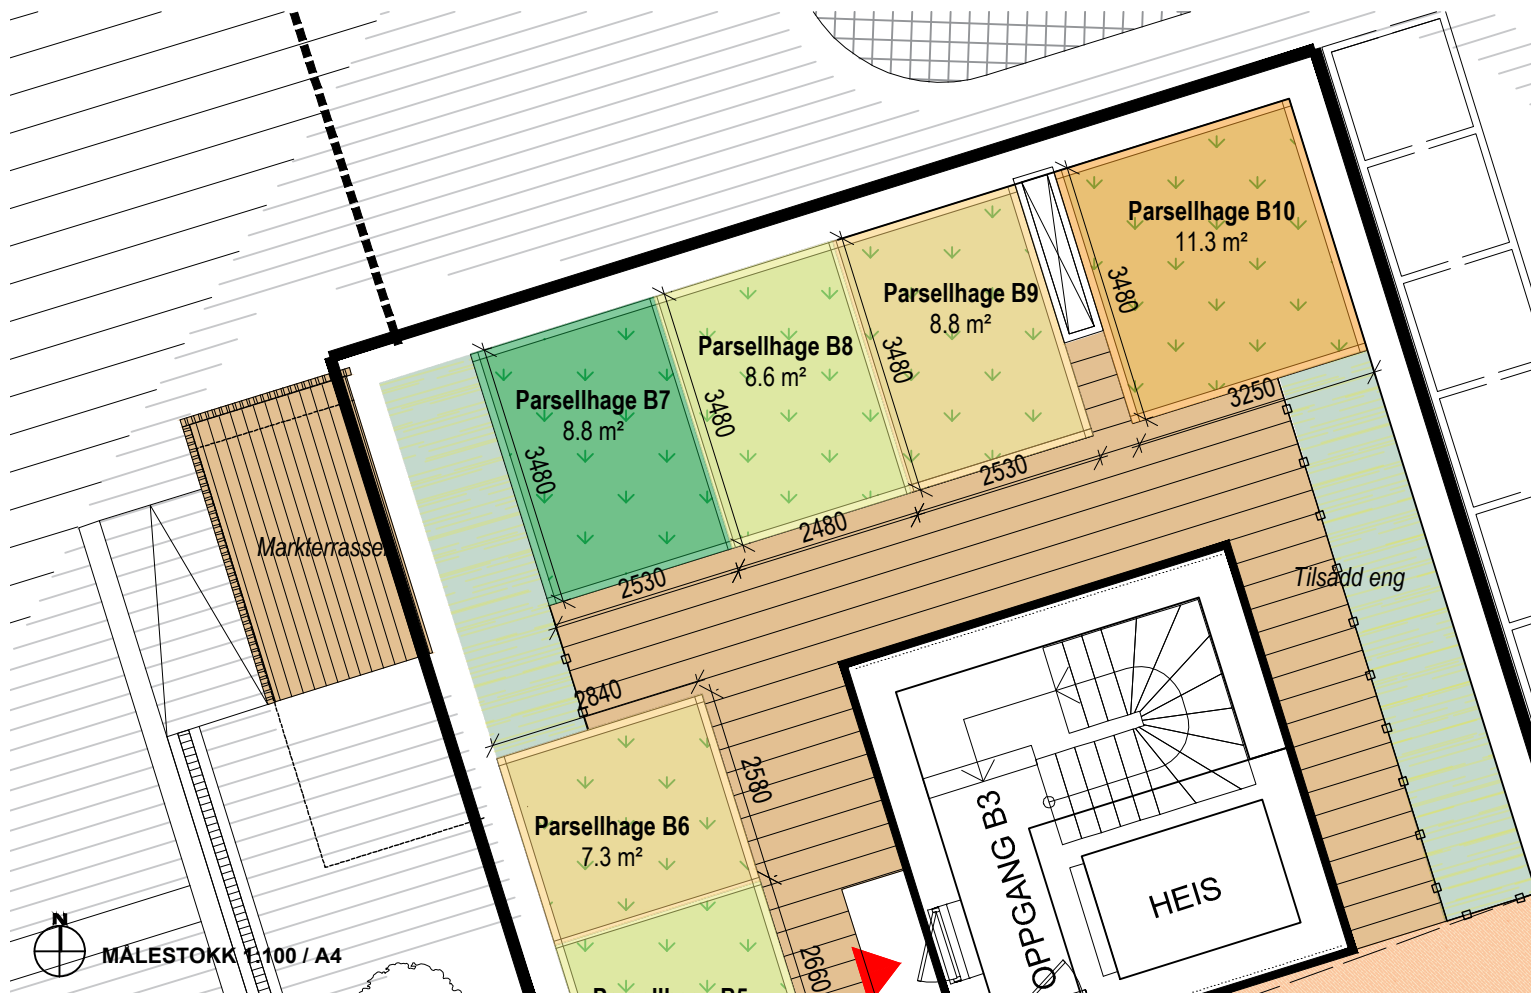

LOKASJON PARSELLHAGER B1-B10

PRIVATE HAGEPARSELLER PÅ TAK

Hageparsellene etableres med tilstrekkelig jorddybde for utplantning av nyttevekster og stauder.

Parsellene skal ha gjerder av trevirke med låsbar port. Port skal ha bredde 900 mm, tilfestes håndtak og monteres med slagretning ut mot fellesareal.

Gjerdet skal monteres med horisontalt spileverk i tråd med skillevegger/espalier og en type overflatebehandling som motvirker tidlig oppsprekking og flising.



DATO: 20.09.2021