



# Basiskart

Byrådsavdeling for klima, miljø og byutvikling


Plan- og bygningsetaten

Målestokk v/A4: 1:1 000

Dato: 13.01.2026

Gnr/Bnr/Fnr/Snr: 158/765/0/0

Adresse: Solheimslien 34 m.fl.

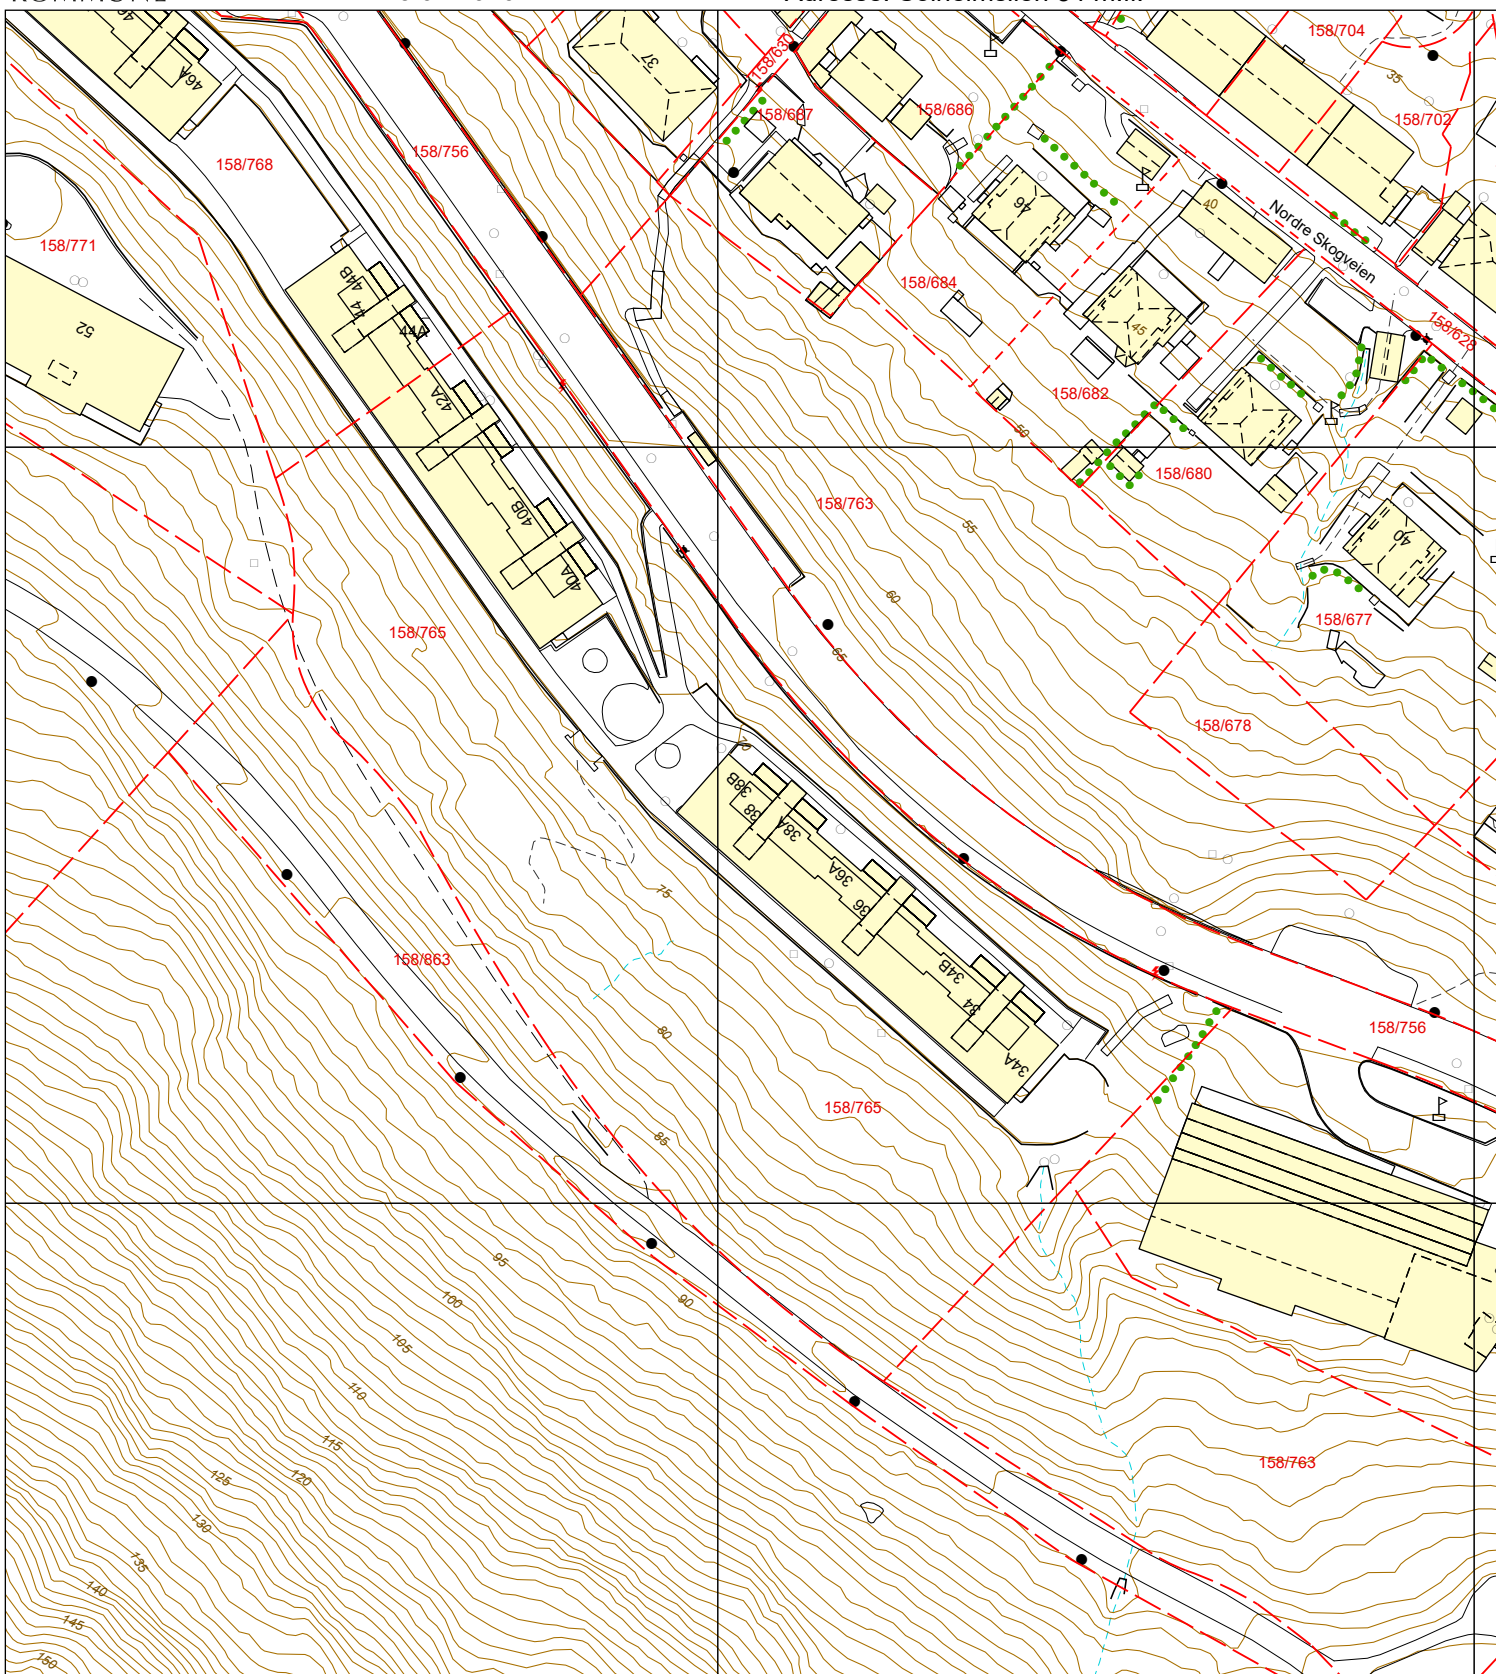

|                    |                          |                |             |            |
|--------------------|--------------------------|----------------|-------------|------------|
| Bygning            | Høydekote                | Kraftledning   | Innmålt tre | Kum        |
| Byggemeldt bygning | Eiendomsgrense           | Hekk           | Flaggstang  | Sluk       |
| Fredet Bygg        | Eiendomsgrense - usikker | Gangveg og sti | Mast        | Toppunkt   |
| Byggemeldt anlegg  | Gjerde                   | Traktorveg     | Hydrant     | Fastmerker |