




Bærum kommune

Plankart

Eiendom: 1/803
Adresse: Østenåsveien 22B
Dato: 27.11.2025
Målestokk: 1:1000



UTM-32

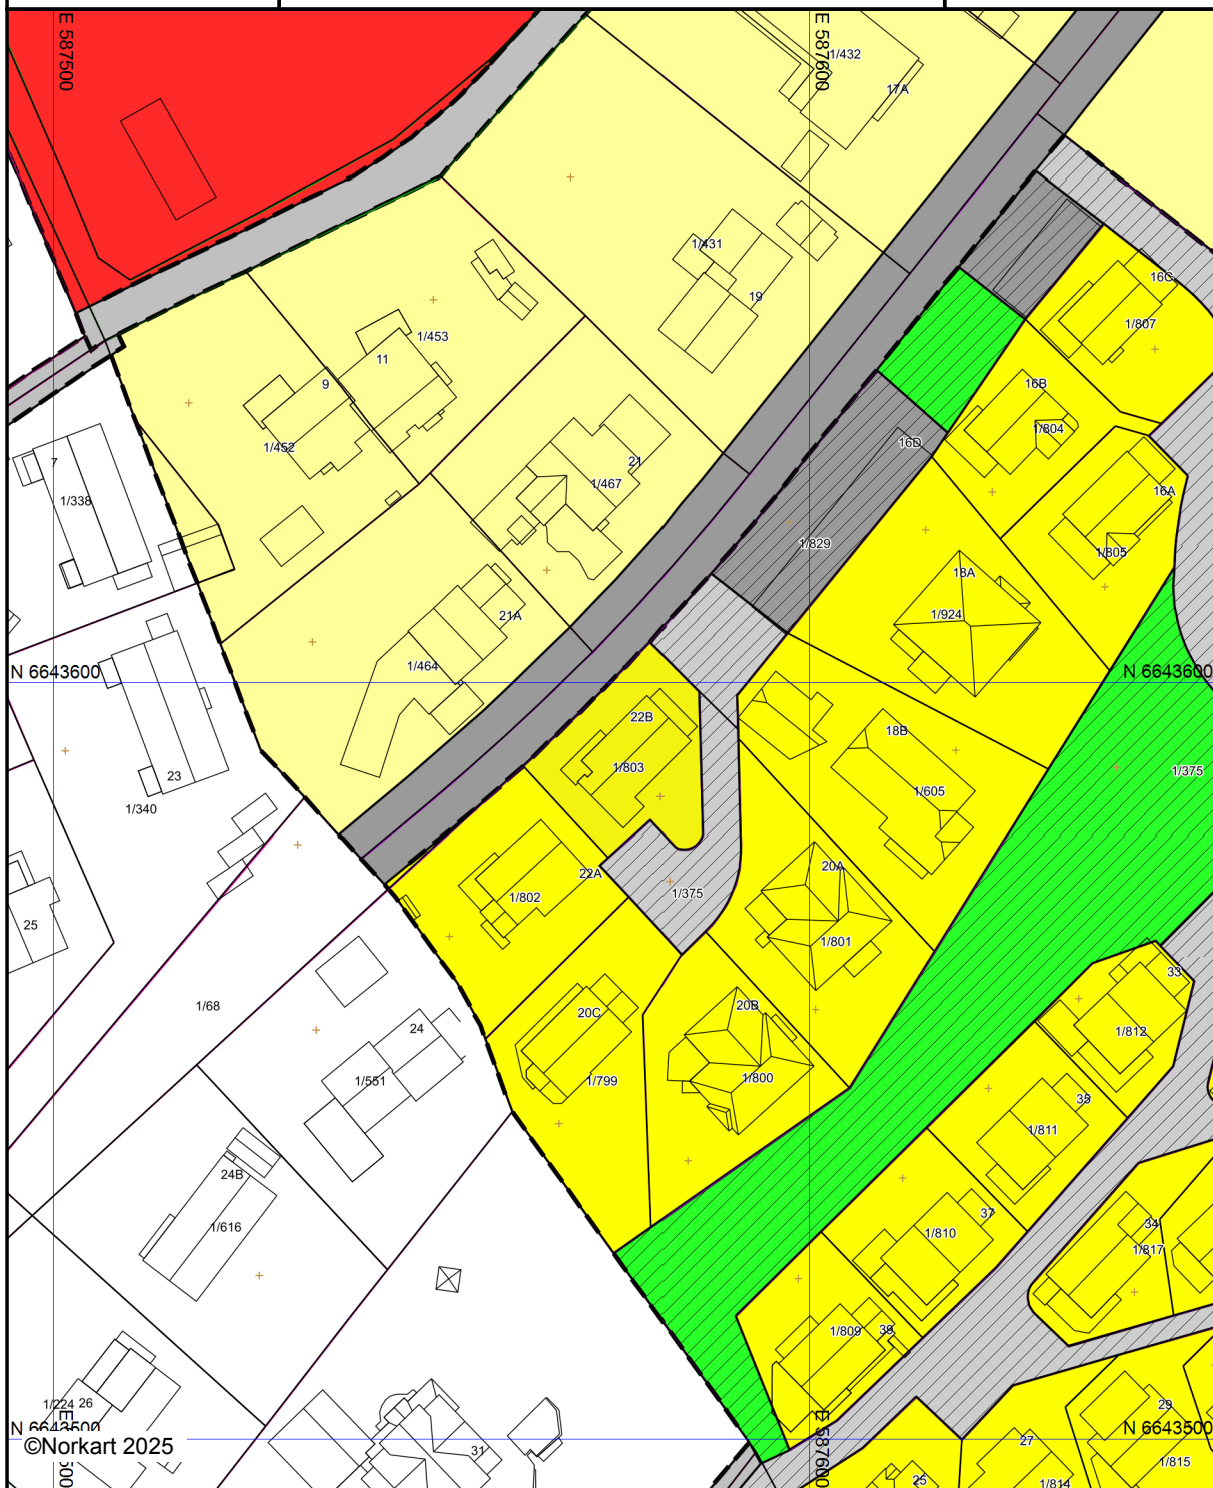


Kartet er produsert fra kommunens beste digitale kartbaser for området og inneholder viktige opplysninger om eiendommen og området omkring. Presentasjonen av informasjon er i samsvar med nasjonal standard. Kartet kan inneholde feil, mangler eller avvik i forhold til kravene i oppgitt standard. Kartet kan ikke benyttes til andre formål enn det formålet det er utlevert til uten samtykke fra kommunen jf. lov om åndsverk.

Tegnforklaring

Matrikkelkart

-  Grunneiendom
-  Seksjon
-  Grense <= 10 cm
-  Grense <= 30 cm
-  Grense < 200 cm
-  Grense < 500 cm

Reguleringsplan-Byggeområder (PBL1985 §

 -  Frittliggende småhusbebyggelse
-  Konsentrert småhusbebyggelse
-  Offentlig kirke


Reguleringsplan-Offentlige trafikkområder (

-  Kjøreveg
-  Gang-/sykkelveg

Reguleringsplan-Fellesområder (PBL1985 §

-  Felles avkjørsel
-  Felles gangareal
-  Felles lekeareal for barn
-  Fellesareal for garasjer

Reguleringsplan-Samferdselsanlegg og tekr

 -  Kjøreveg
-  Fortau
-  Gang- og sykkelveg

Reguleringsplan-Grønnstruktur (PBL2008 §1

-  Friområde

Reguleringsplan- Bestemmelseområder (PB

-  Bestemmelseområde-Anlegg- og riggområde

Reguleringsplan-Felles for PBL 1985 og 200

-  Regulerings- og bebyggelsesplanområde
-  Planens begrensning
-  Formålsgrense
-  Regulert senterlinje

Det tas forbehold om riktigheten eller fullstendigheten av opplysningene i dette dokumentet. Det kan ikke rettes krav som følge av at disse opplysningene benyttes som grunnlag for beslutninger.

Eiendomsdata (Grunneiendom)

Bruksnavn		Beregnet areal	412.4
Etablert dato	27.10.1980	Historisk oppgitt areal	413
Oppdatert dato	17.10.2025	Historisk arealkilde	Målebrev (1)
Skyld	0	Antall teiger	1
Bruk av grunn			
Arealmerknader			

- ☒ Tinglyst
- ☐ Del i samla fast eiendom
- ☐ Grunnforurensning
- ☐ Avtale/Vedtak om gr.erverv
- ☒ Bestående
- ☐ Under sammenslåing
- ☐ Kulturminne
- ☐ Seksjonert
- ☐ Klage er anmerket
- ☐ Ikke fullført oppmålingsforr.
- Frist fullføring:
- ☐ Har fester
- ☐ Jordskifte er krevd
- ☐ Mangel ved matrikkelføringskrav
- Frist retting:

Forretninger

Brukstilfelle Forretningstype	Forr.dato M.før.dato	Kom. saksref. Annen ref.	Tingl.status Endr.dato	Involverte Berørte
Endre egenskaper Annen forretningstype	14.02.2024 14.02.2024	Sentralpunkt flyttet		1/803
Omnummerering Omnummerering	01.01.2024 01.01.2024		Tinglyst 01.01.2024	1/803
Omnummerering Omnummerering	01.01.2020 01.01.2020		Tinglyst 01.01.2020	1/803
Fradeling av grunneiendom Kart- og delingsforretning	27.10.1980	824-80		1/375 (-413), 1/803 (413)
Kvalitetsheving for eksist. eiendom Annen forretningstype	15.03.1957 25.03.2024	23/3703		Mnrmangler, 1/68, 1/76, 1/251, 1/333, 1/334, 1/338, 1/340, 1/347, 1/348, 1/349, 1/354, 1/374, 1/375, 1/378, 1/379, 1/380, 1/381, 1/382, 1/383, 1/384, 1/385, 1/386, 1/387, 1/388, 1/389, 1/390, 1/391, 1/392, 1/393, 1/394, 1/395, 1/396, 1/397, 1/398, 1/399, 1/401, 1/406, 1/407, 1/408, 1/409, 1/410, 1/411, 1/412, 1/413, 1/414, 1/418, 1/419, 1/420, 1/421, 1/422, 1/423, 1/424, 1/426, 1/427, 1/428, 1/430, 1/431, 1/432, 1/433, 1/434, 1/435, 1/436, 1/437, 1/441, 1/442, 1/451, 1/452, 1/453, 1/454, 1/456, 1/460, 1/461, 1/464, 1/467, 1/474, 1/475, 1/482, 1/483, 1/484, 1/485, 1/510, 1/513, 1/517, 1/551, 1/560, 1/605, 1/692, 1/695, 1/708, 1/717, 1/720, 1/721, 1/723, 1/724, 1/799, 1/800, 1/801, 1/802, 1/803, 1/804, 1/805, 1/806, 1/807, 1/808, 1/809, 1/810, 1/811, 1/812, 1/813, 1/814, 1/815, 1/816, 1/817, 1/818, 1/819, 1/820, 1/821, 1/822, 1/823, 1/824, 1/825, 1/826, 1/829, 1/857, 1/885, 1/924, 1/932, 1/983, 1/984, 1/991, 1/992, 1/993, 1/999, 1/1000, 1/1005, 1/1013, 1/1018, 1/1028, 300/1322

Teiger (Koordinatsystem: EUREF89 UTM Sone 32)

Type teig	X	Y	H	H.teig	Ber. areal	Arealmerknad
Eiendomsteig	6643585	587580.2	0	Ja	412.4	

Tinglyste eierforhold

Navn ID	Rolle Andel	Adresse Poststed	Status Kategori
LANGENES PETTER F020492*****	Hjemmelshaver (H) 13/20	Østenåsveien 22B 1344 HASLUM	Bosatt (B)
LANGENES KRISTIN ROSTAD F240691*****	Hjemmelshaver (H) 7/20	Østenåsveien 22B 1344 HASLUM	Bosatt (B)

Andel i sameier

Matrikkelnr for sameie	Eiendomstype	Andel
3201-1/375	Grunneiendom	1/28
3201-1/829	Grunneiendom	1/28

Adresse

Vegadresse: Østenåsveien 22 B

Adressetilleggsnavn:

Poststed	1344 HASLUM	Kirkesogn	01060401 Haslum
Grunnkrets	1203 Haslum 03	Tettsted	801 Oslo
Valgkrets	10 Løkeberg		

Bygg

Nr	Bygningsnr	Lnr	Type	Bygningsstatus	Dato
1	17307517		Enebolig (111)	Tatt i bruk (TB)	01.01.1979
2	17307517	1	Tilbygg	Tatt i bruk (TB)	17.12.1996

1: Bygning 17307517: Enebolig (111), Tatt i bruk 01.01.1979

Bygningsdata

Næringsgruppe	Bolig (X)	BRA Bolig	152
Sefrakminne	Nei	BRA Annet	
Kulturminne	Nei	BRA Totalt	152
Opprinnelseskode	Vanlig registrering	BTA Bolig	
Har heis	Nei	BTA Annet	
Vannforsyning	Tilkn. off. vannverk	BTA Totalt	
Avløp		Bebygd areal	
Energikilder	Biobrensel, Elektrisitet	Ufullstendig areal	Nei
Oppvarmingstyper	Annen oppvarming, Elektrisk	Antall boenheter	1

Bygningsstatushistorikk

Bygningsstatus	Dato	Reg.dato
Tatt i bruk	01.01.1979	01.01.1979

Bruksenheter

Type	Adresse	Br.enhet	Eiendom	BRA	Rom	Bad	WC	Kjøkkentilgang
Bolig	Østenåsveien 22B	H0101	1/803	152	6	2	3	Kjøkken

Etasjer

Etasje	Ant. boenh.	BRA Bolig	BRA Annet	Sum BRA	BTA Bolig	BTA Annet	Sum BTA
H02	0	76	0	76	0	0	0
H01	1	76	0	76	0	0	0

2: Bygningsendring 17307517-1: Tilbygg, Tatt i bruk 17.12.1996

Bygningsdata

Næringsgruppe	Bolig (X)	BRA Bolig	49
Sefrakminne	Nei	BRA Annet	
Kulturminne	Nei	BRA Totalt	49
Opprinnelseskode	Vanlig registrering	BTA Bolig	
Har heis	Nei	BTA Annet	
Vannforsyning	Tilkn. off. vannverk	BTA Totalt	
Avløp		Bebygd areal	
Energikilder	Biobrensel, Elektrisitet	Ufullstendig areal	Nei
Oppvarmingstyper	Annen oppvarming, Elektrisk	Antall boenheter	

Bygningsstatushistorikk

Bygningsstatus	Dato	Reg.dato
Igangsettingstillatelse	29.08.1994	29.08.1994
Tatt i bruk	17.12.1996	31.12.1996

Bruksenheter

Type	Adresse	Br.enhet	Eiendom	BRA	Rom	Bad	WC	Kjøkkentilgang
Unummerert	Østenåsveien 22B	-	1/803	-	-	-	-	-

Etasjer

Etasje	Ant. boenh.	BRA Bolig	BRA Annet	Sum BRA	BTA Bolig	BTA Annet	Sum BTA
H02	0	18	0	18	0	0	0
H01	0	31	0	31	0	0	0



Bærum kommune

Adresse: Postboks 700, 1304 Sandvika

Telefon: 67 50 40 50

Utskriftsdato: 27.11.2025

Vann og avløp med informasjon om vannmåler

EM §6-7

Oppdragstakerens undersøkelses- og opplysningsplikt

Kilde: Bærum kommune

Kommunenr.	3201	Gårdsnr.	1	Bruksnr.	803	Festenr.		Seksjonsnr.	
Adresse	Østenåsveien 22B, 1344 HASLUM								

Informasjon om vann/avløp registrert på eiendommen

Målnummer	Stand	Dato	Avlesningstype
Ingen treff på vannmålere.			

Offentlig vann	Ja
Offentlig avløp	Ja
Privat septikanlegg	Nei

FORBEHOLD VED UTLIVERING AV INFORMASJON I FORBINDELSE MED EIENDOMSFORESPØRSLER:

Det tas forbehold om riktigheten eller fullstendigheten av opplysningene i dette dokumentet. Det kan ikke rettes krav som følge av at disse opplysningene benyttes som grunnlag for beslutninger.



Bærum kommune

VAledninger


Eiendom: 1/803
Adresse: Østenåsveien 22B
Dato: 27.11.2025
Målestokk: 1:500



UTM-32

Vannledning	Overvannsledning	Kum	Hydrant
Spillvannsledning	Avløp felles	Sluk	

VA-ledninger
Dersom det er behov for nøyaktig stedfesting av ledningene, f. eks. ved gravearbeid, så skal alltid Vann og avløp i Bærum kommune kontaktes.

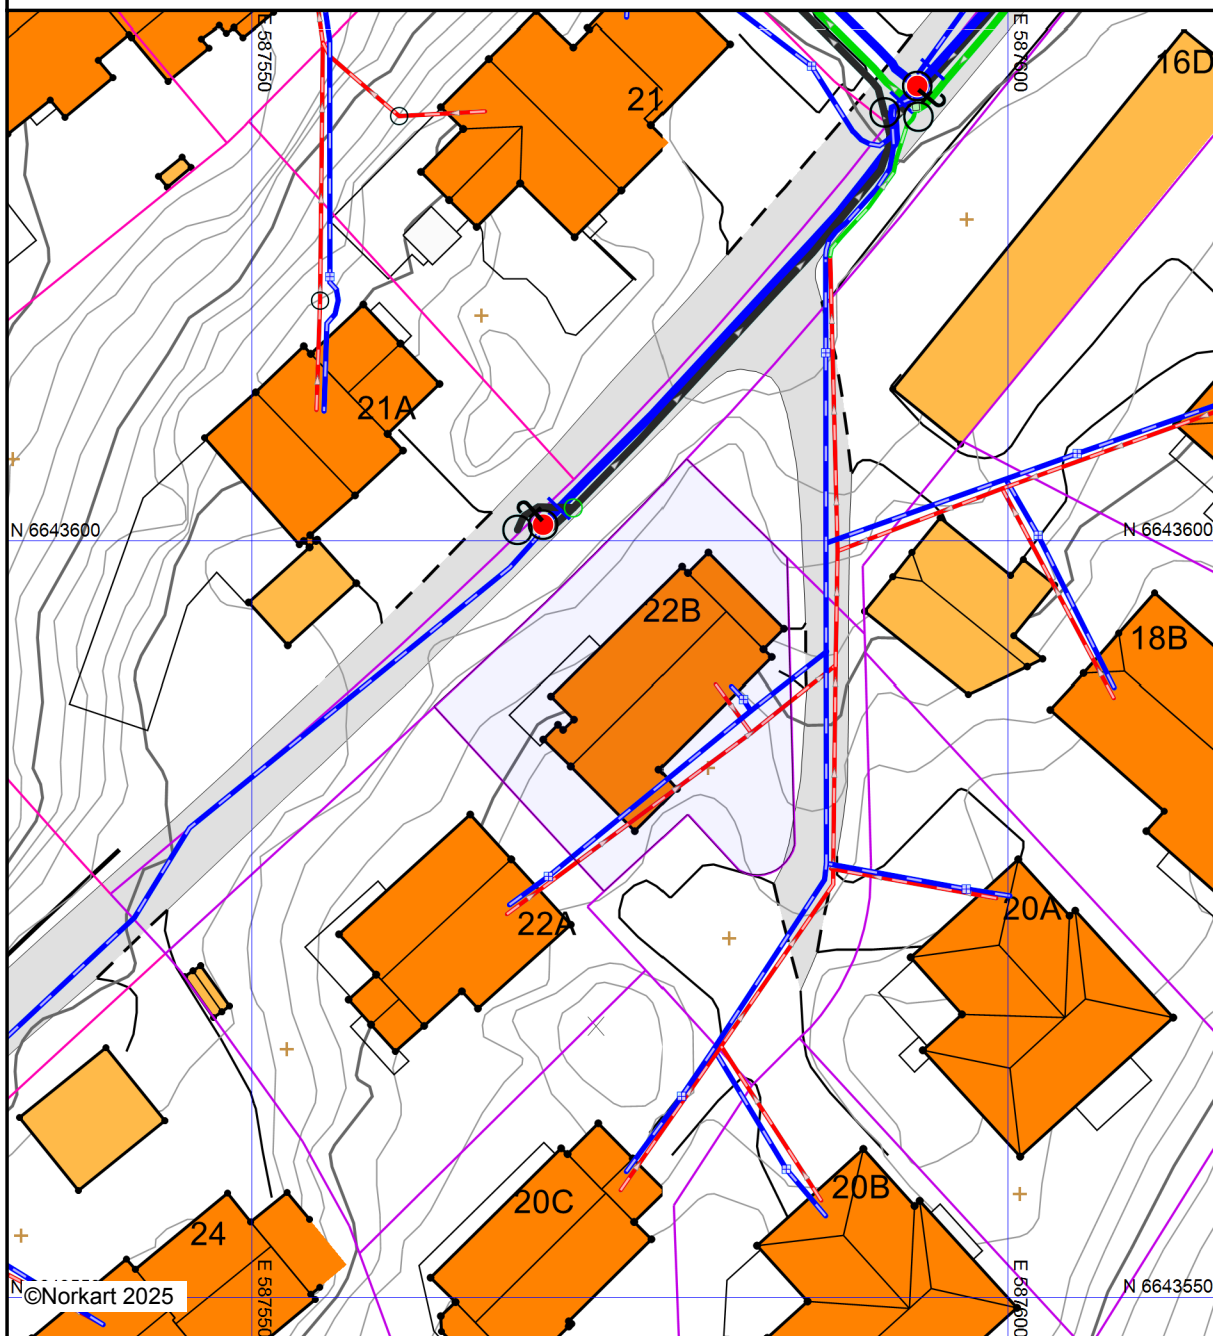

Det tas forbehold om at det kan forekomme feil, mangler eller avvik i kartet. Spesielt gjelder dette usikre eiendomsgrenser. VA-ledninger kan være tegnet parallellforskjøvet og mange private ledninger mangler i kartet. Dette kartet kan ikke brukes som erstatning for situasjonskart i byggesaker.



Bærum kommune

Adresse: Postboks 700, 1304 Sandvika

Telefon: 67 50 40 50

Utskriftsdato: 27.11.2025

Planopplysninger

EM §6-7	Oppdragstakerens undersøkelses- og opplysningsplikt	Kilde: Bærum kommune
---------	---	----------------------

Kommunenr.	3201	Gårdsnr.	1	Bruksnr.	803	Festenr.		Seksjonsnr.	
Adresse	Østenåsveien 22B, 1344 HASLUM								

Opplysningene omfatter gjeldende planer og pågående planarbeid for eiendommen. Nærmere opplysninger om den enkelte plan med dokumenter, mindre endringer, etc finnes på internett, se lenker under. Oppgitte delarealer viser planinformasjon på eiendommen.

Det tas forbehold om riktigheten eller fullstendigheten av opplysningene i dette dokumentet. Det kan ikke rettes krav som følge av at disse opplysningene benyttes som grunnlag for beslutninger.

Plantyper med treff

☑ Kommuneplaner

☑ Reguleringsplaner

Plantyper uten treff

❗ Kommuneplaner under arbeid

❗ Kommunedelplaner under arbeid

❗ Reguleringsplaner over bakken

❗ Reguleringsplaner bunn

❗ Bebyggelsesplaner

❗ Bebyggelsesplaner under bakken

❗ Kommunedelplaner

❗ Reguleringsplaner under bakken

❗ Reguleringsplaner under arbeid

❗ Reguleringsplaner under arbeid i nærheten

❗ Bebyggelsesplaner over bakken

❗ Midlertidige forbud

Kommuneplaner

Besøk kommunens hjemmeside for mer informasjon.

Id	202101 (https://www.arealplaner.no/3201/gi?funksjon=VisPlan&kommunennummer=3201&planidentifikasjon=202101)
Navn	KOMMUNEPLANENS AREALDEL 2022-2042
Plantype	Kommuneplanens arealdel
Status	Endelig vedtatt arealplan
Ikrafttredelse	21.06.2023
Bestemmelser	- https://www.arealplaner.no/3201/dokumenter/25000/7418655.pdf
Delarealer	Delareal 412 m ² Arealbruk Boligbebyggelse, Nåværende

Reguleringsplaner

Besøk kommunens hjemmeside for mer informasjon.

Id	1974103 (https://www.arealplaner.no/3201/gi?funksjon=VisPlan&kommunennummer=3201&planidentifikasjon=1974103)
Navn	ØSTENÅSEN, endret reg.
Plantype	Eldre reguleringsplan

Status	Endelig vedtatt arealplan	
Ikrafttredelse	28.04.1978	
Bestemmelser	- https://www.arealplaner.no/3201/dokumenter/8828/1974103.pdf	
Delarealer	Delareal	412 m ²
	Formål	Konsentrert småhusbebyggelse




Bærum kommune

Kommuneplankart

Eiendom: 1/803
Adresse: Østenåsveien 22B
Utskriftsdato: 27.11.2025
Målestokk: 1:2000



UTM-32

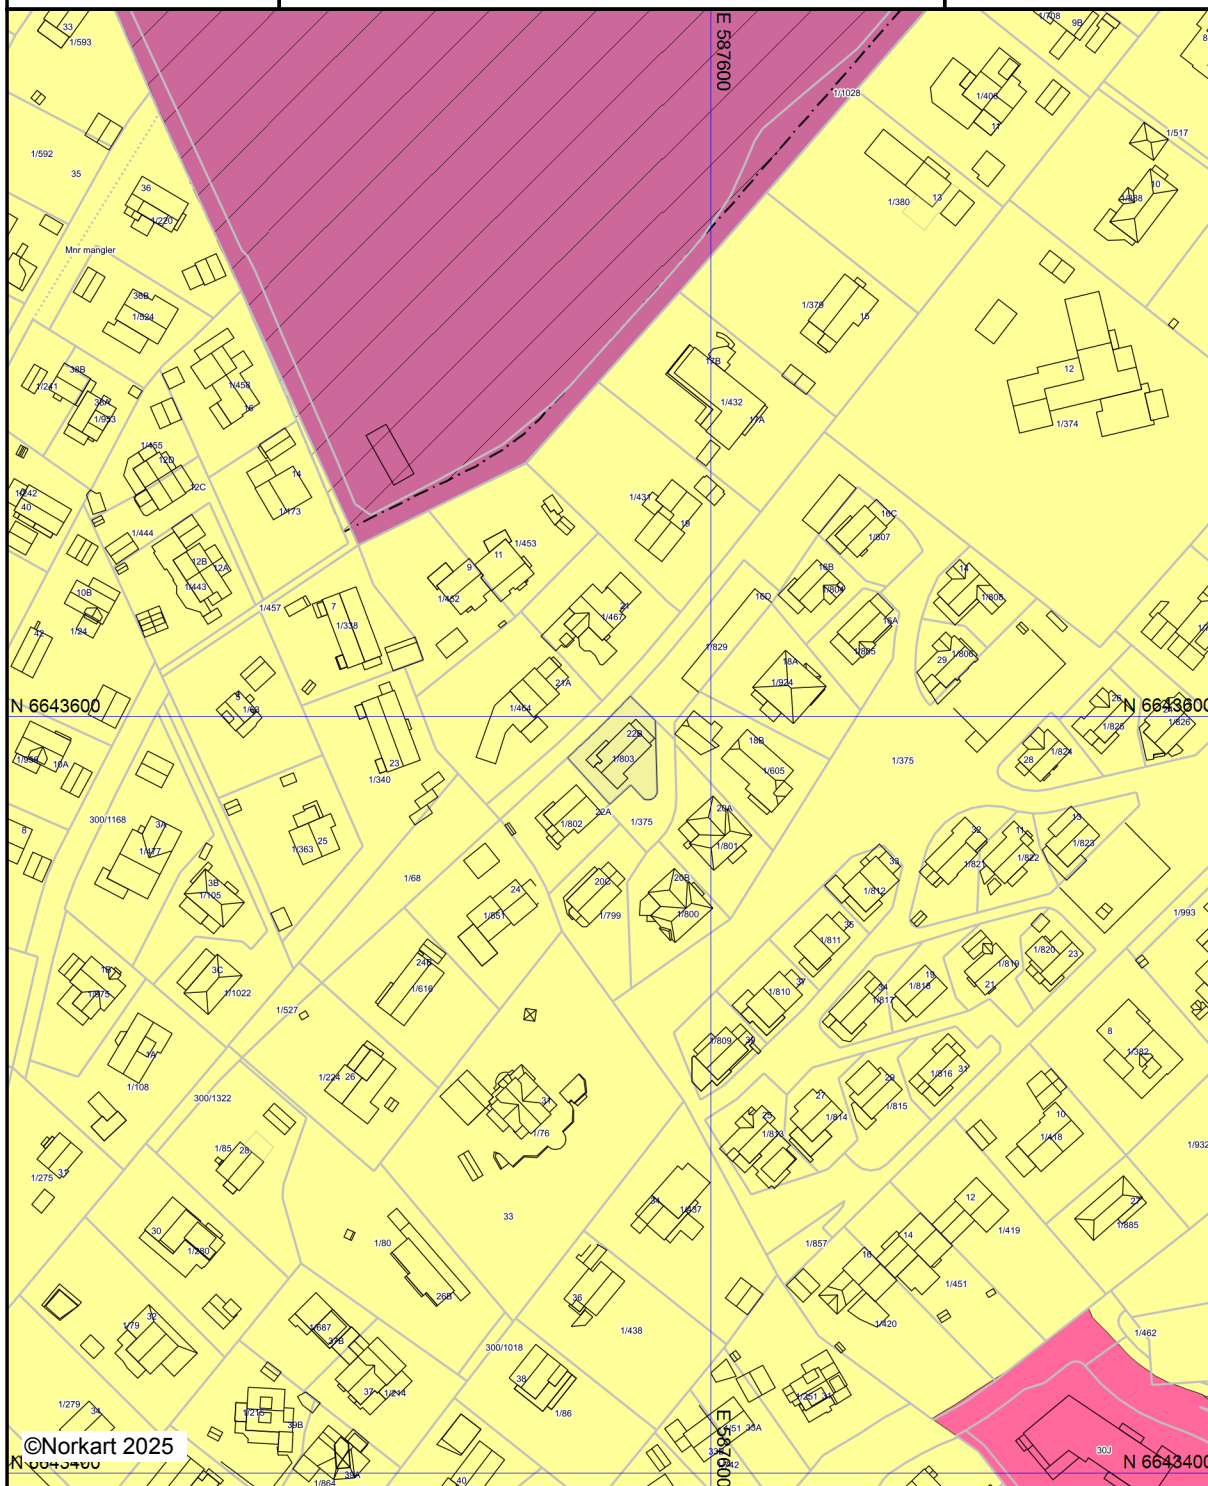

©Norkart 2025

Kartet er produsert fra kommunens beste digitale kartbaser for området og inneholder viktige opplysninger om eiendommen og området omkring. Presentasjonen av informasjon er i samsvar med nasjonal standard. Kartet kan inneholde feil, mangler eller avvik i forhold til kravene i oppgitt standard. Kartet kan ikke benyttes til andre formål enn det formålet det er utlevert til uten samtykke fra kommunen jf. lov om åndsverk.

Tegnforklaring

Kommuneplan-Begyggelse og anlegg (PBL2008 §11)

-  Boligbebyggelse - eksisterende
-  Bebyggelse for offentlig eller privat tjenestey
-  Gravplass - eksisterende

Kommuneplan-Grønnstruktur (PBL2008 §11)

-  Friområde - nytt

Kommuneplan-Hensynsoner (PBL2008 §11-1)

-  Angitthensynsone - Hensyn landskap

Kommuneplan-Linje- og punktsymboler (PBL2008 §11-2)

-  Angitthensyngrense

Felles for kommuneplan PBL 1985 og 2008

-  Planområde
-  Grense for arealformål




Bærum kommune

Kommunedelplan

Eiendom: 1/803
Adresse: Østenåsveien 22B
Utskriftsdato: 27.11.2025
Målestokk: 1:2000



UTM-32

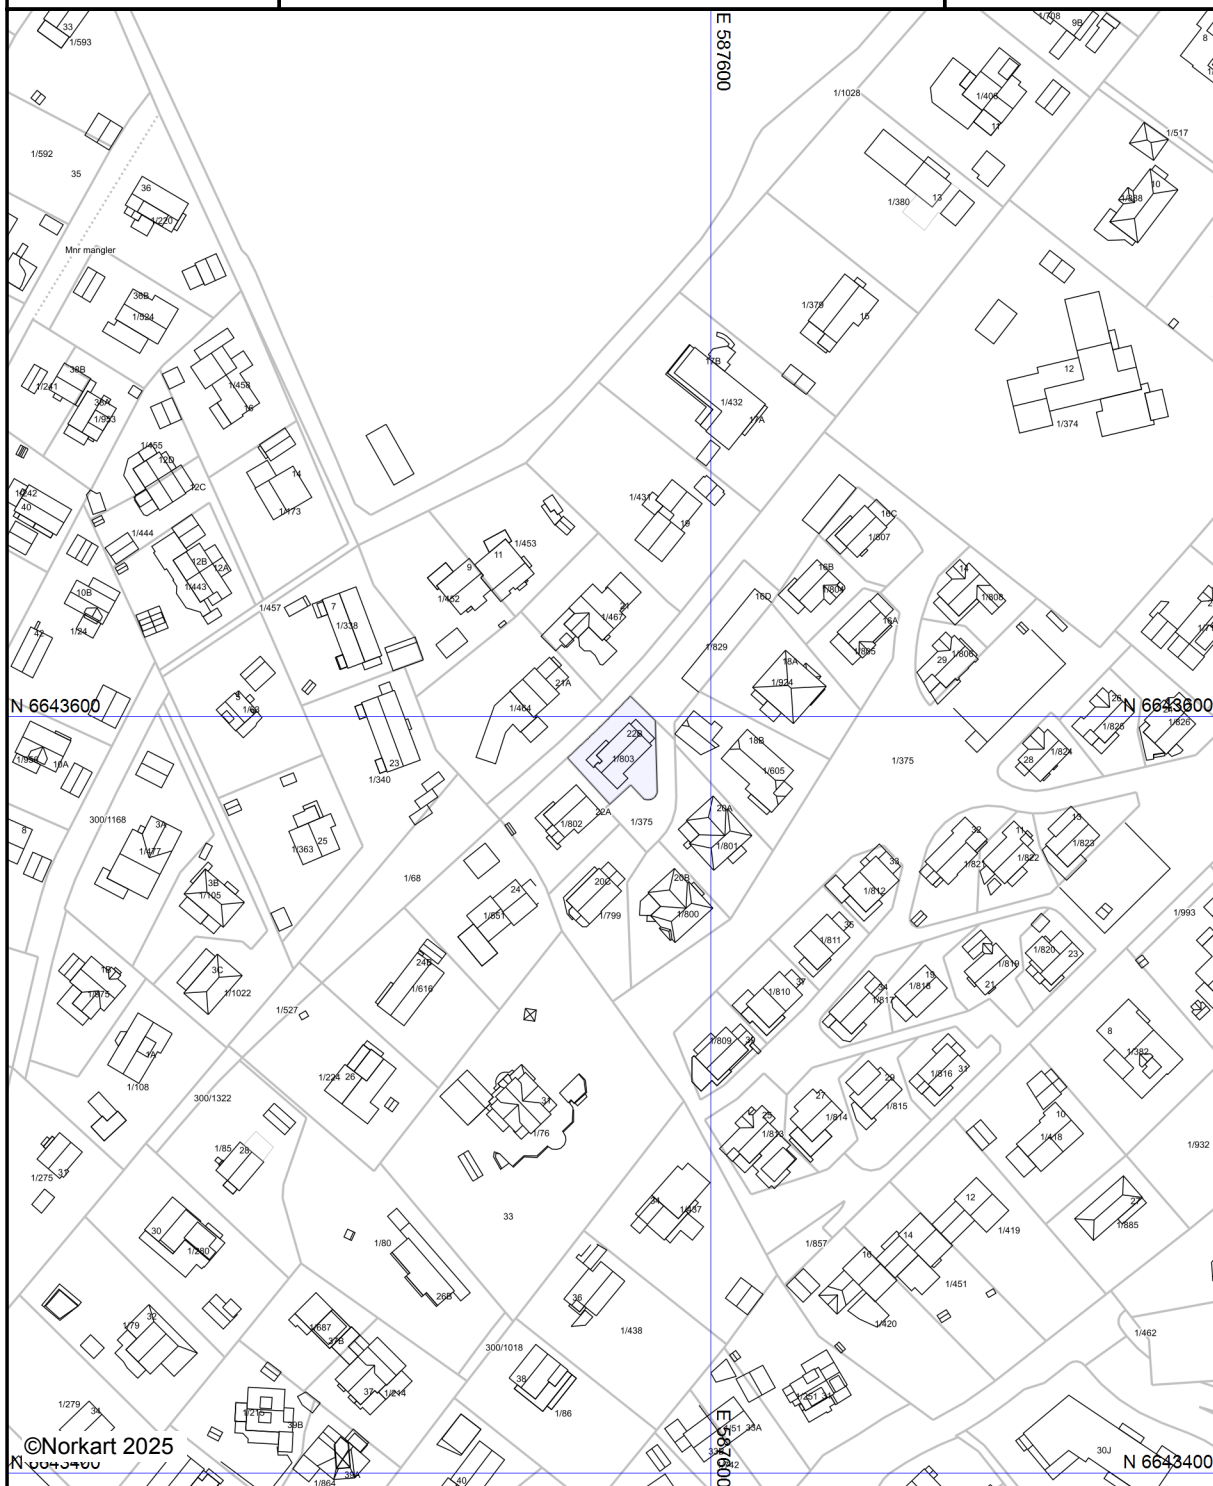


Kartet er produsert fra kommunens beste digitale kartbaser for området og inneholder viktige opplysninger om eiendommen og området omkring. Presentasjonen av informasjon er i samsvar med nasjonal standard. Kartet kan inneholde feil, mangler eller avvik i forhold til kravene i oppgitt standard. Kartet kan ikke benyttes til andre formål enn det formålet det er utlevert til uten samtykke fra kommunen jf. lov om åndsverk.

Tegnforklaring



Vegstatuskart for eiendom 3201 - 1/803//

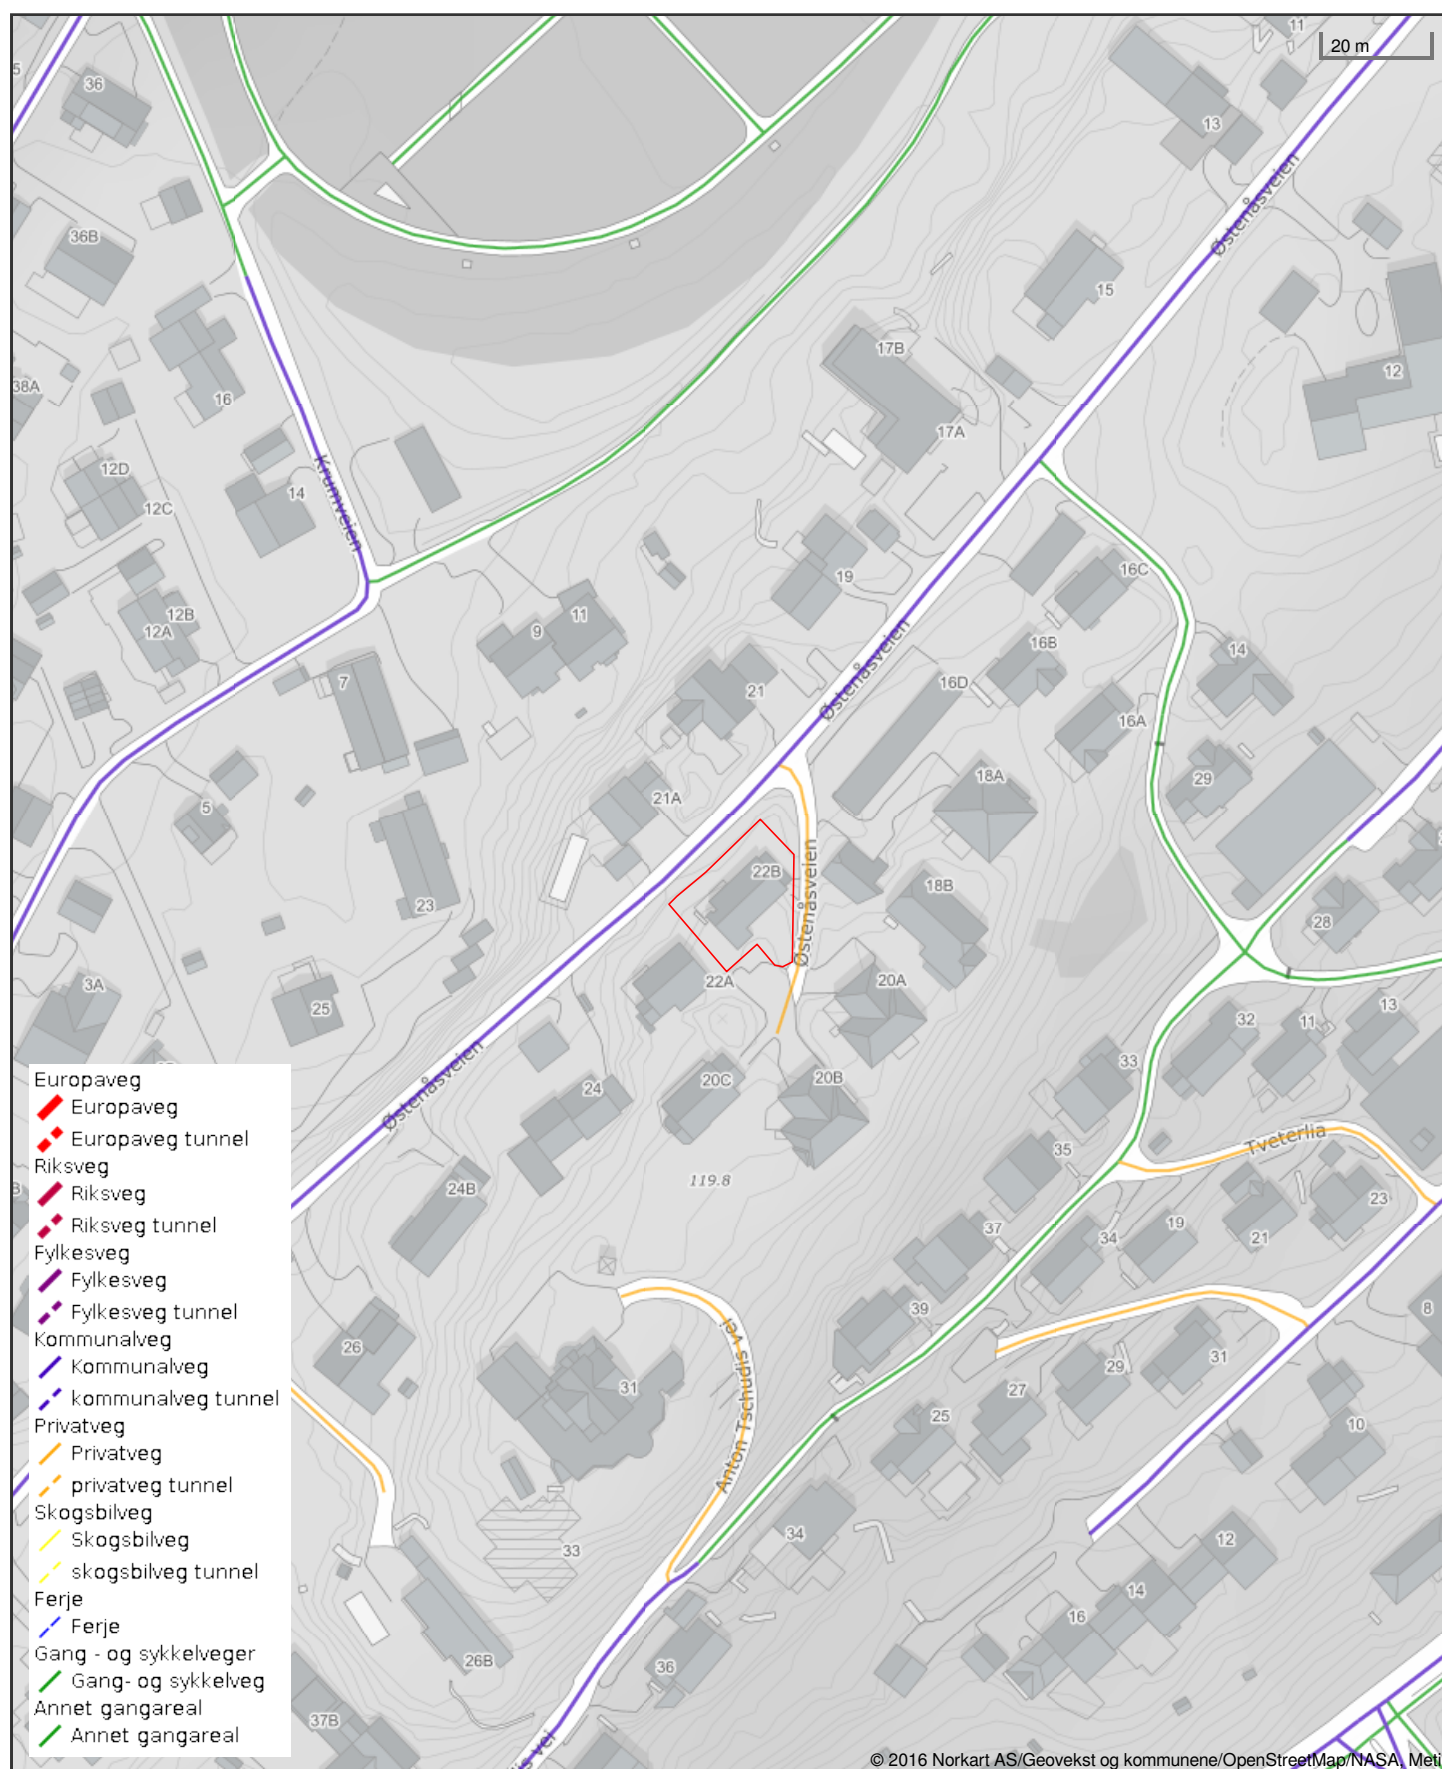

Det tas forbehold om riktigheten eller fullstendigheten av opplysningene i dette dokumentet. Det kan ikke rettes krav som følge av at disse opplysningene benyttes som grunnlag for beslutninger.