




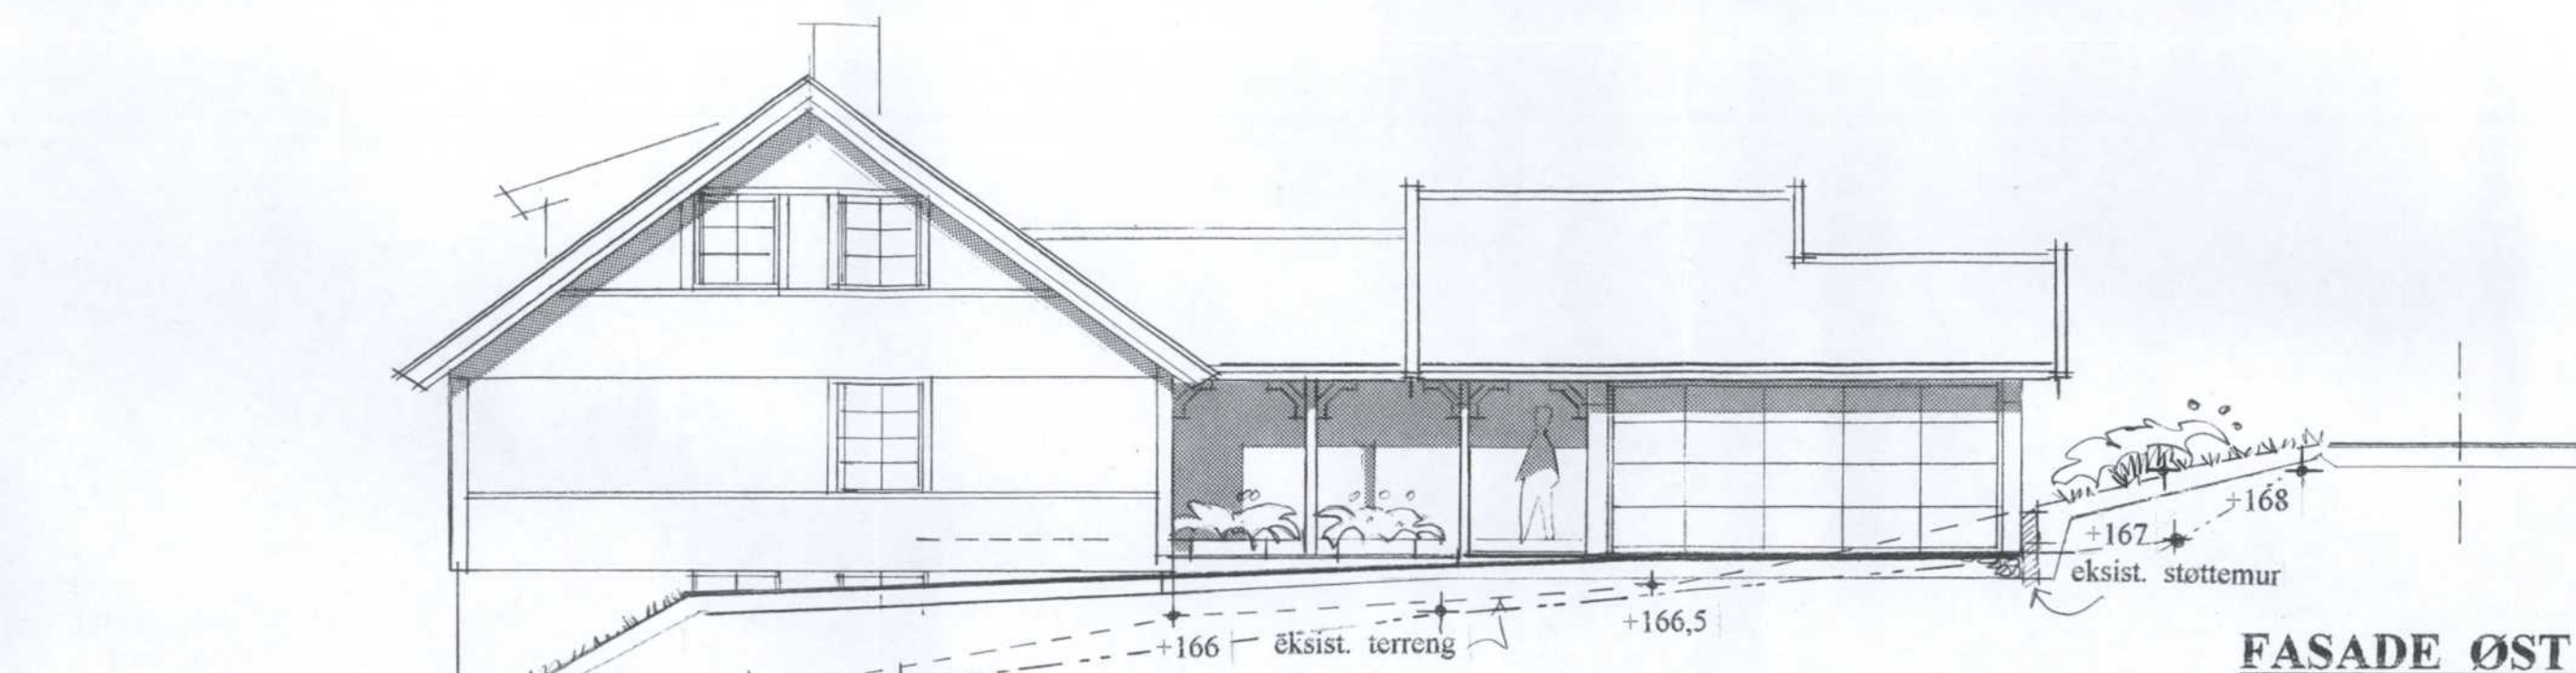

FASADE ØST

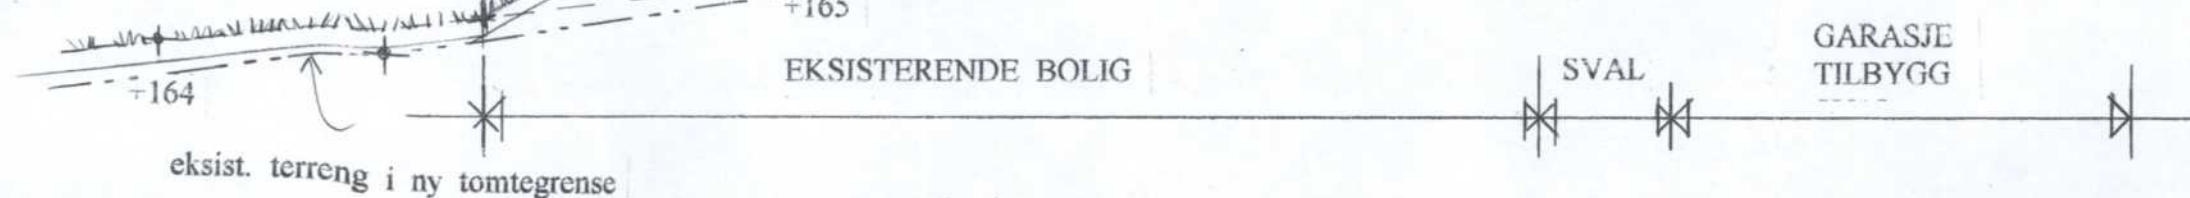

eksist. terreng i ny tomtegrense

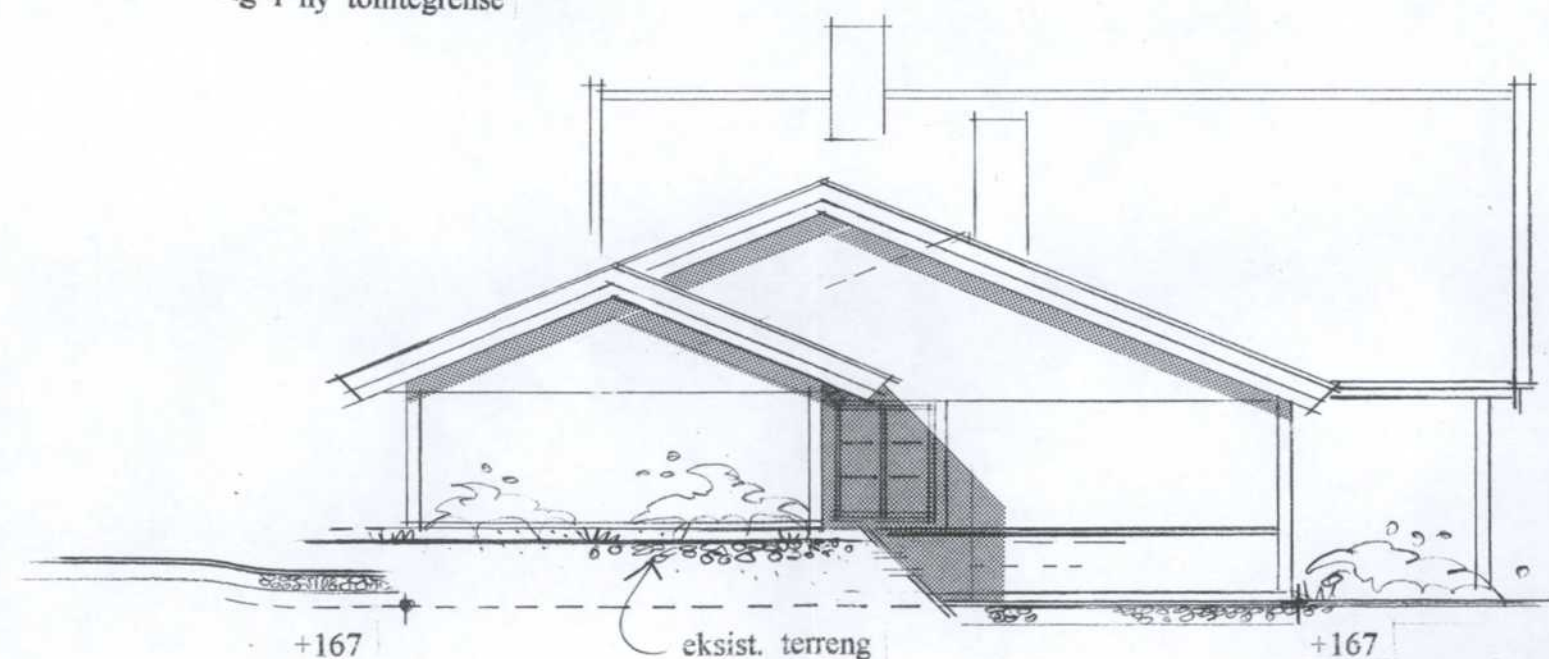

FASADE NORD




GRØNLIGRENDA 22 107 / 2216 LØRENSKOG
GARASJE
FASADE ØST OG NORD

ARKITEKTFIRMA KJELL RYGGE
Programutvikling Design Prosjektledelse Byggeledelse


Gml. Alvaerov. 55, 1453 Bjørnemyr
Telefon: 6691 8259
Telefax: 6691 8259

1:100
10.09.1998

5047-23 NOV. 1998

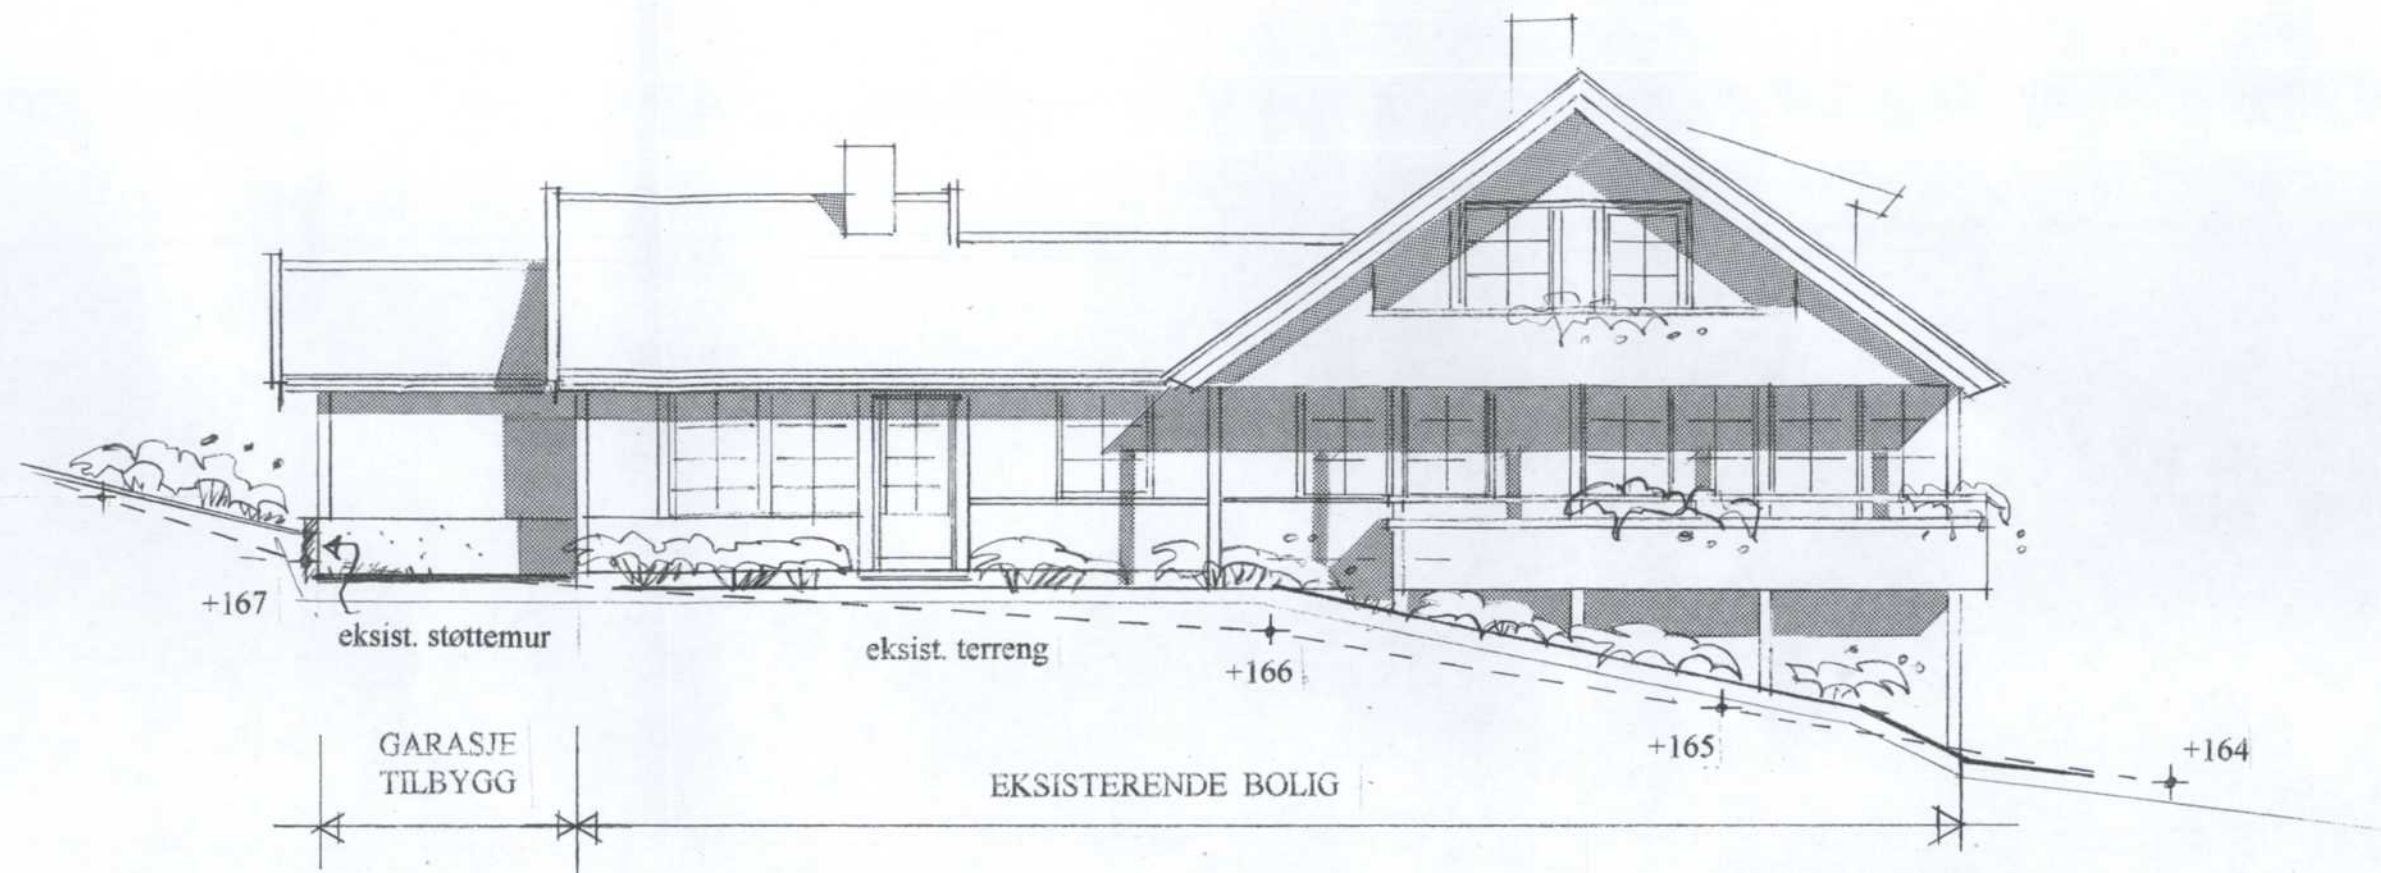

FASADE VEST

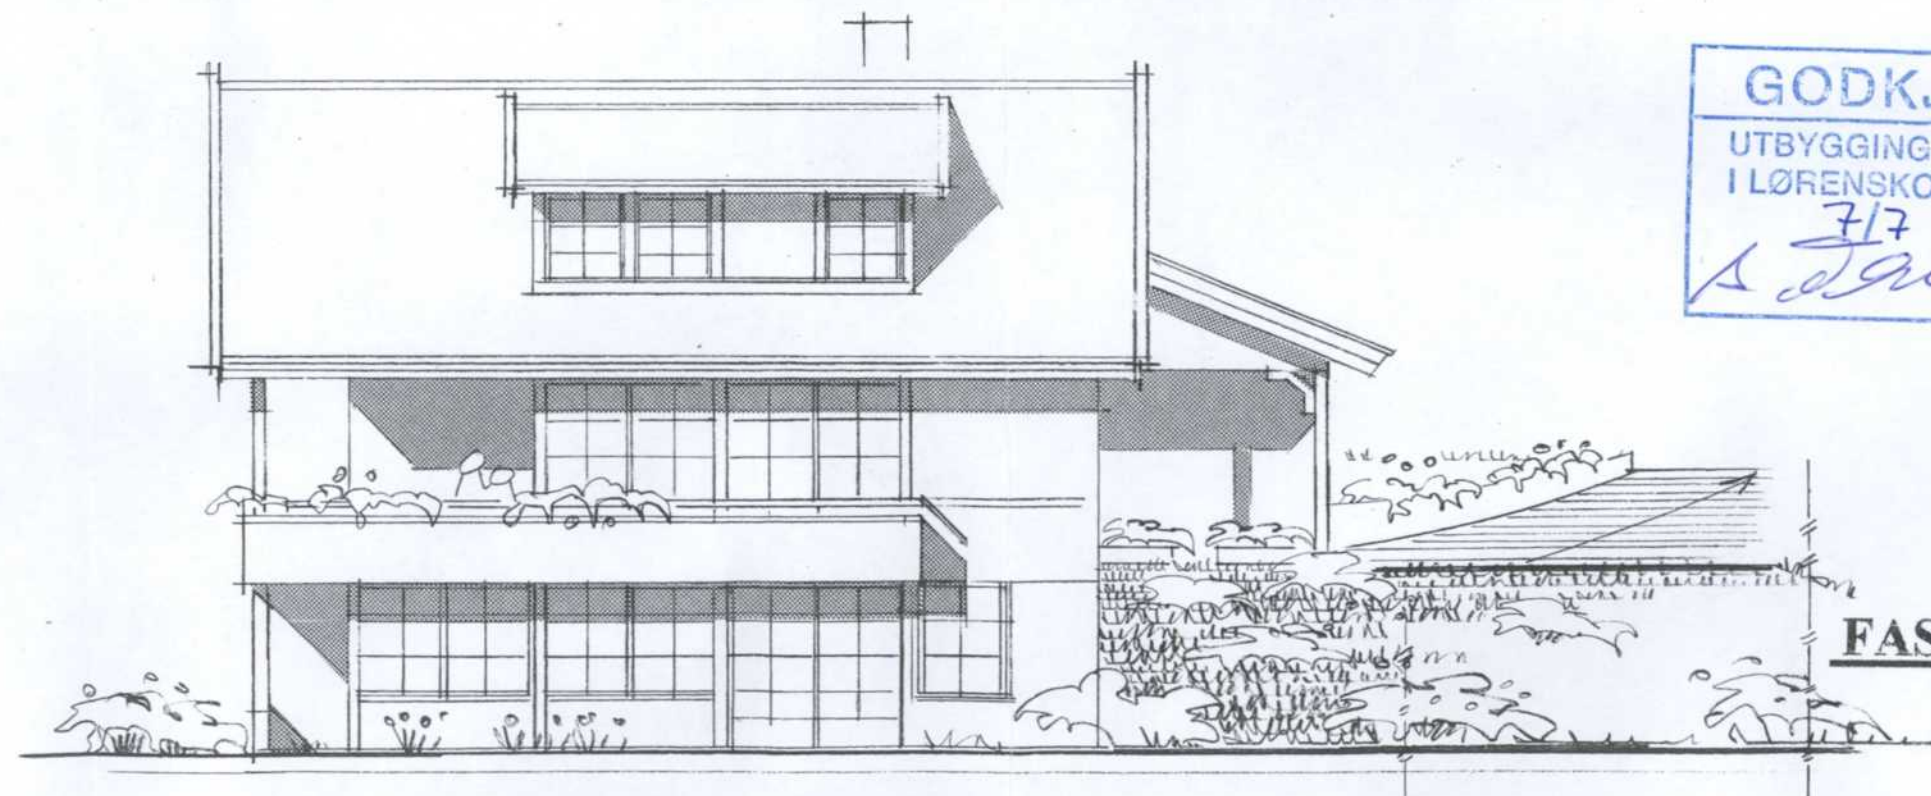

GODKJENT
UTBYGGINGSSJEFEN
I LØRENSKOG
7/7 2000
A. J. Rasmussen

FASADE SYD

GRØNLIGRENDA 22 107 / 2216 LØRENSKOG


GARASJE
FASADE VEST OG SYD

ARKITEKTFIRMA KJELL RYGGE
Programutvikling Design Prosjektdedelse Byggeledelse

Gml. Alvæmve. 55, 1453 Bjørnemyr
Telefon: 6691 8259
Telefax: 6691 8259

1:100
10.09.1998

5047-23 NOV. 1998

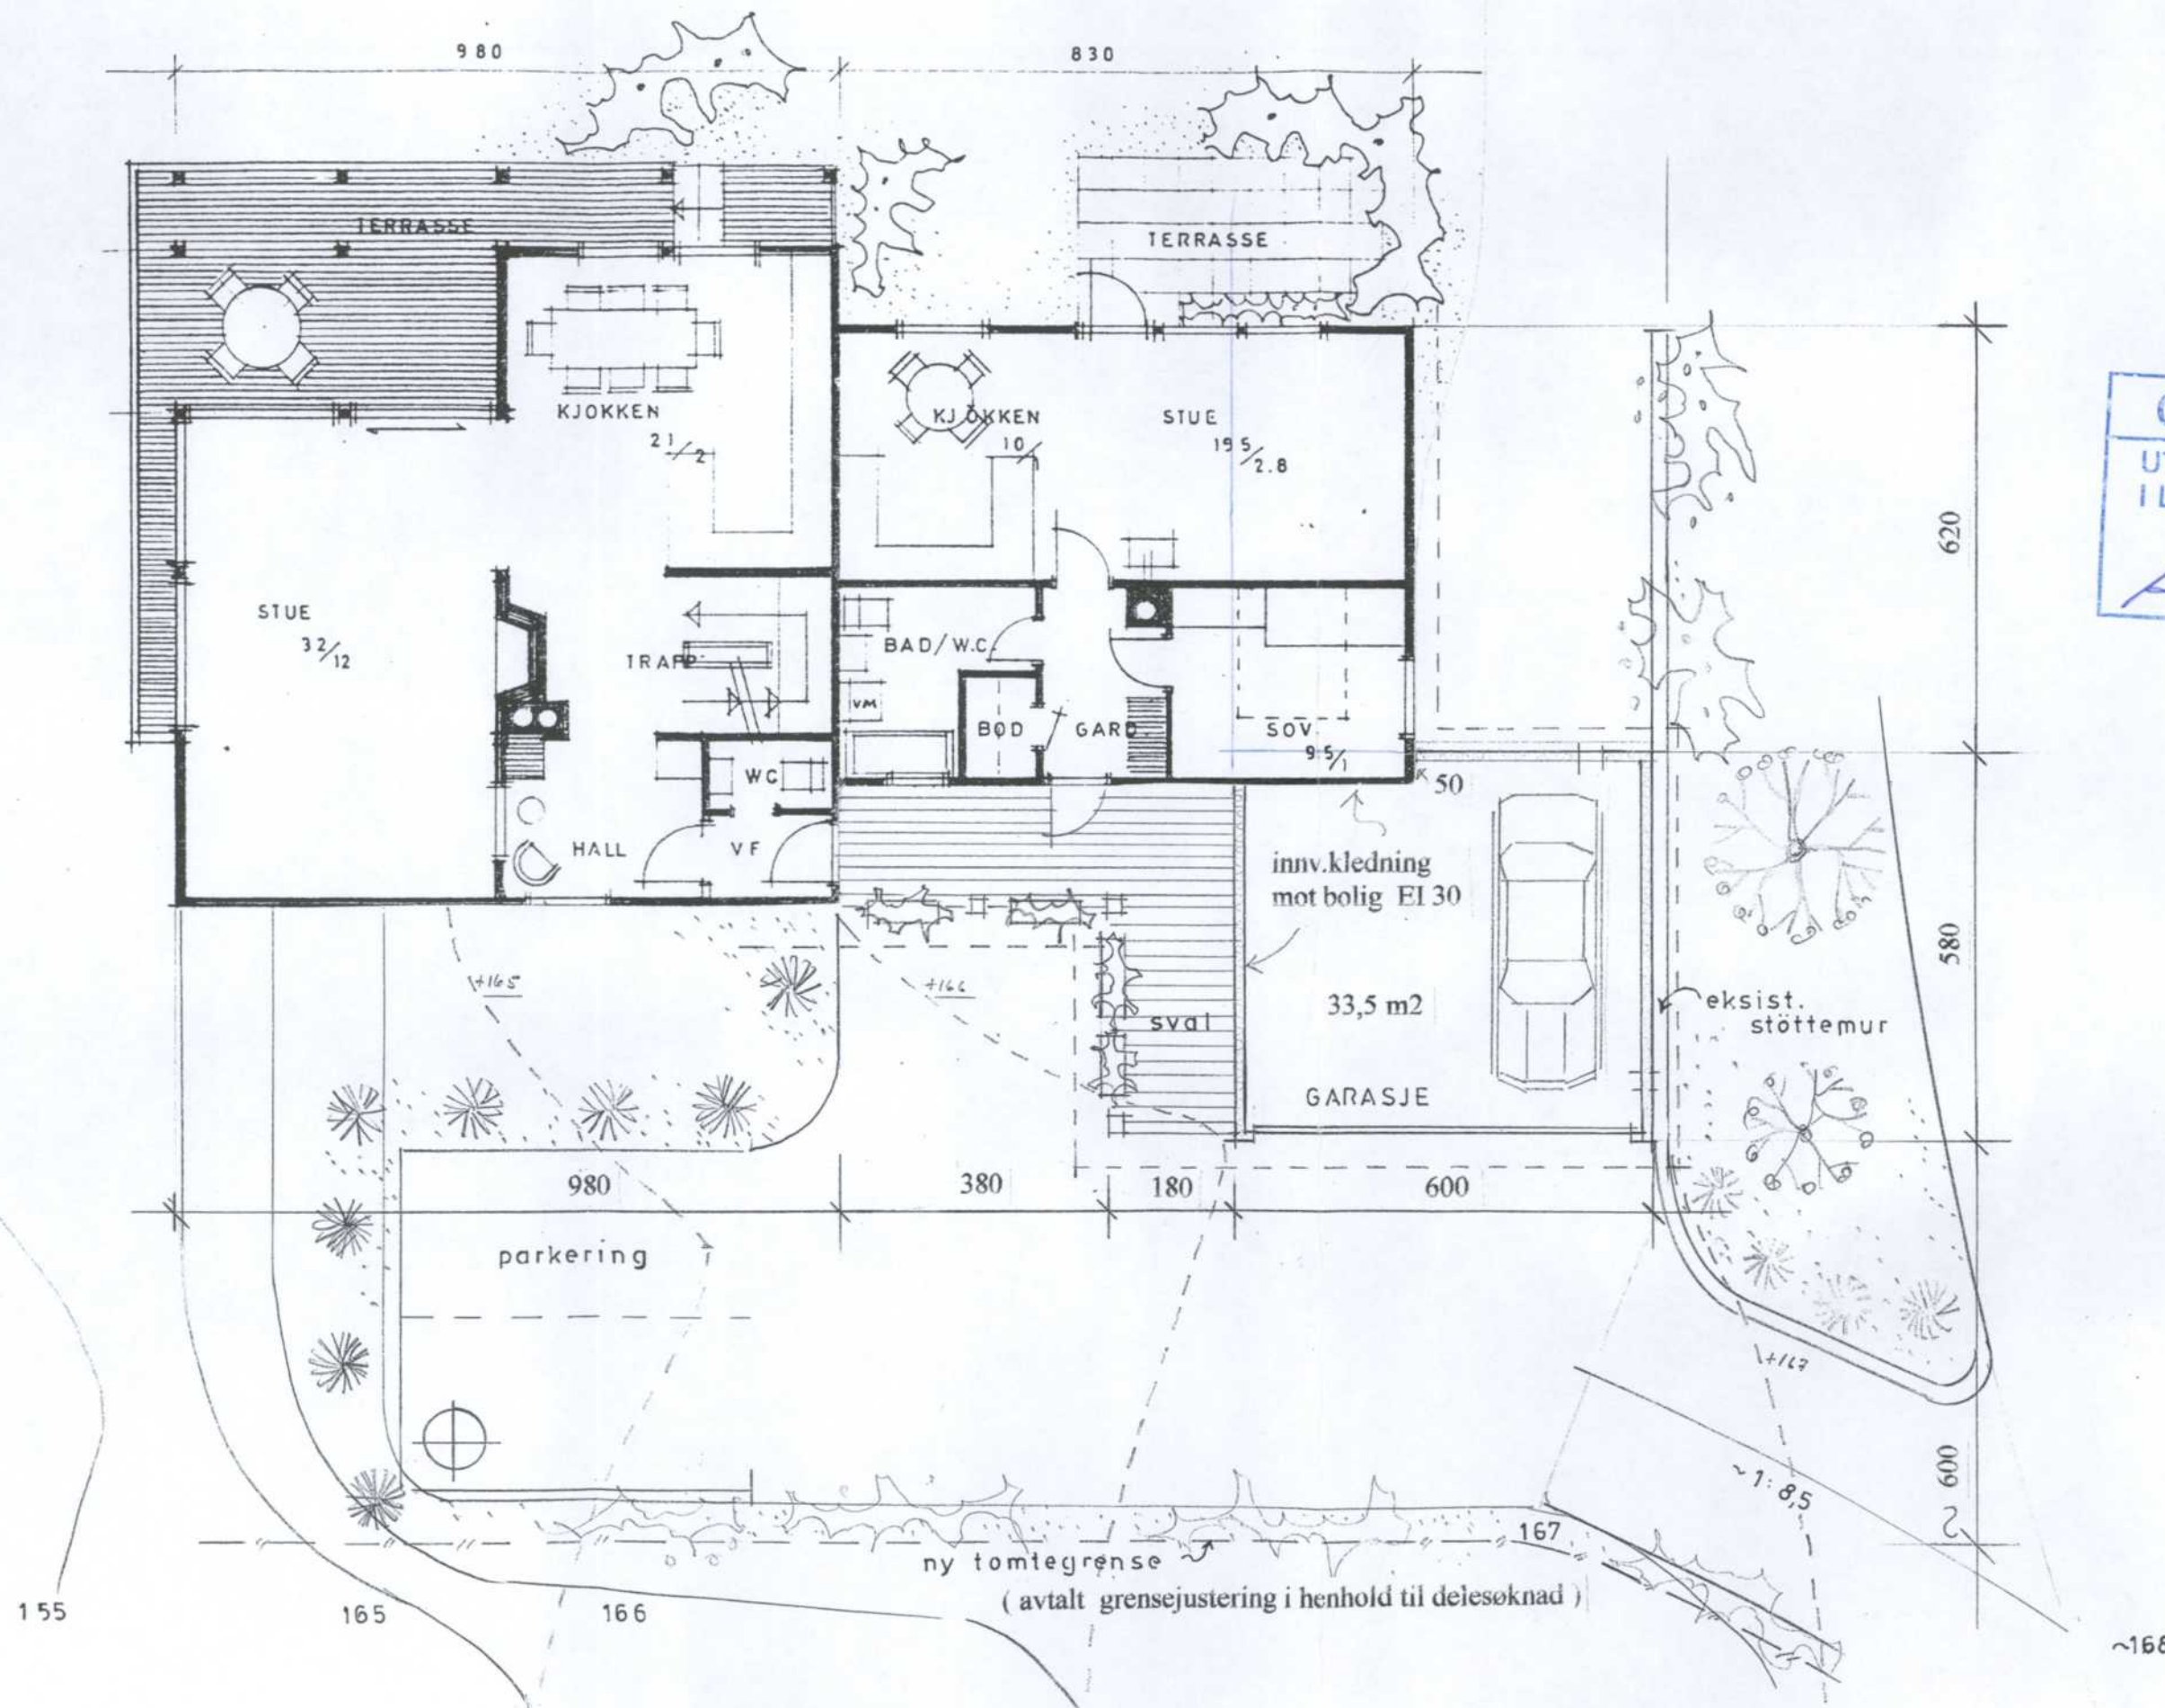

GODKJENT
UTBYGGINGSSJEFEN
I LØRENSKOG
7/7 2000
A. Thorne

GRØNLIGRENDA 22 107 / 2216 LØRENSKOG

GARASJE
PLAN AV 1. ETASJE

ARKITEKTFIRMA KJELL RYGGE
Programutvikling Design Prosjektledelse Bygghåndtering
Gm. Alvermy 55, 1453 Bjørnemyr
Telefon: 6691 8250
Telefax: 6691 8251

1:100
10.09.1998

~168