




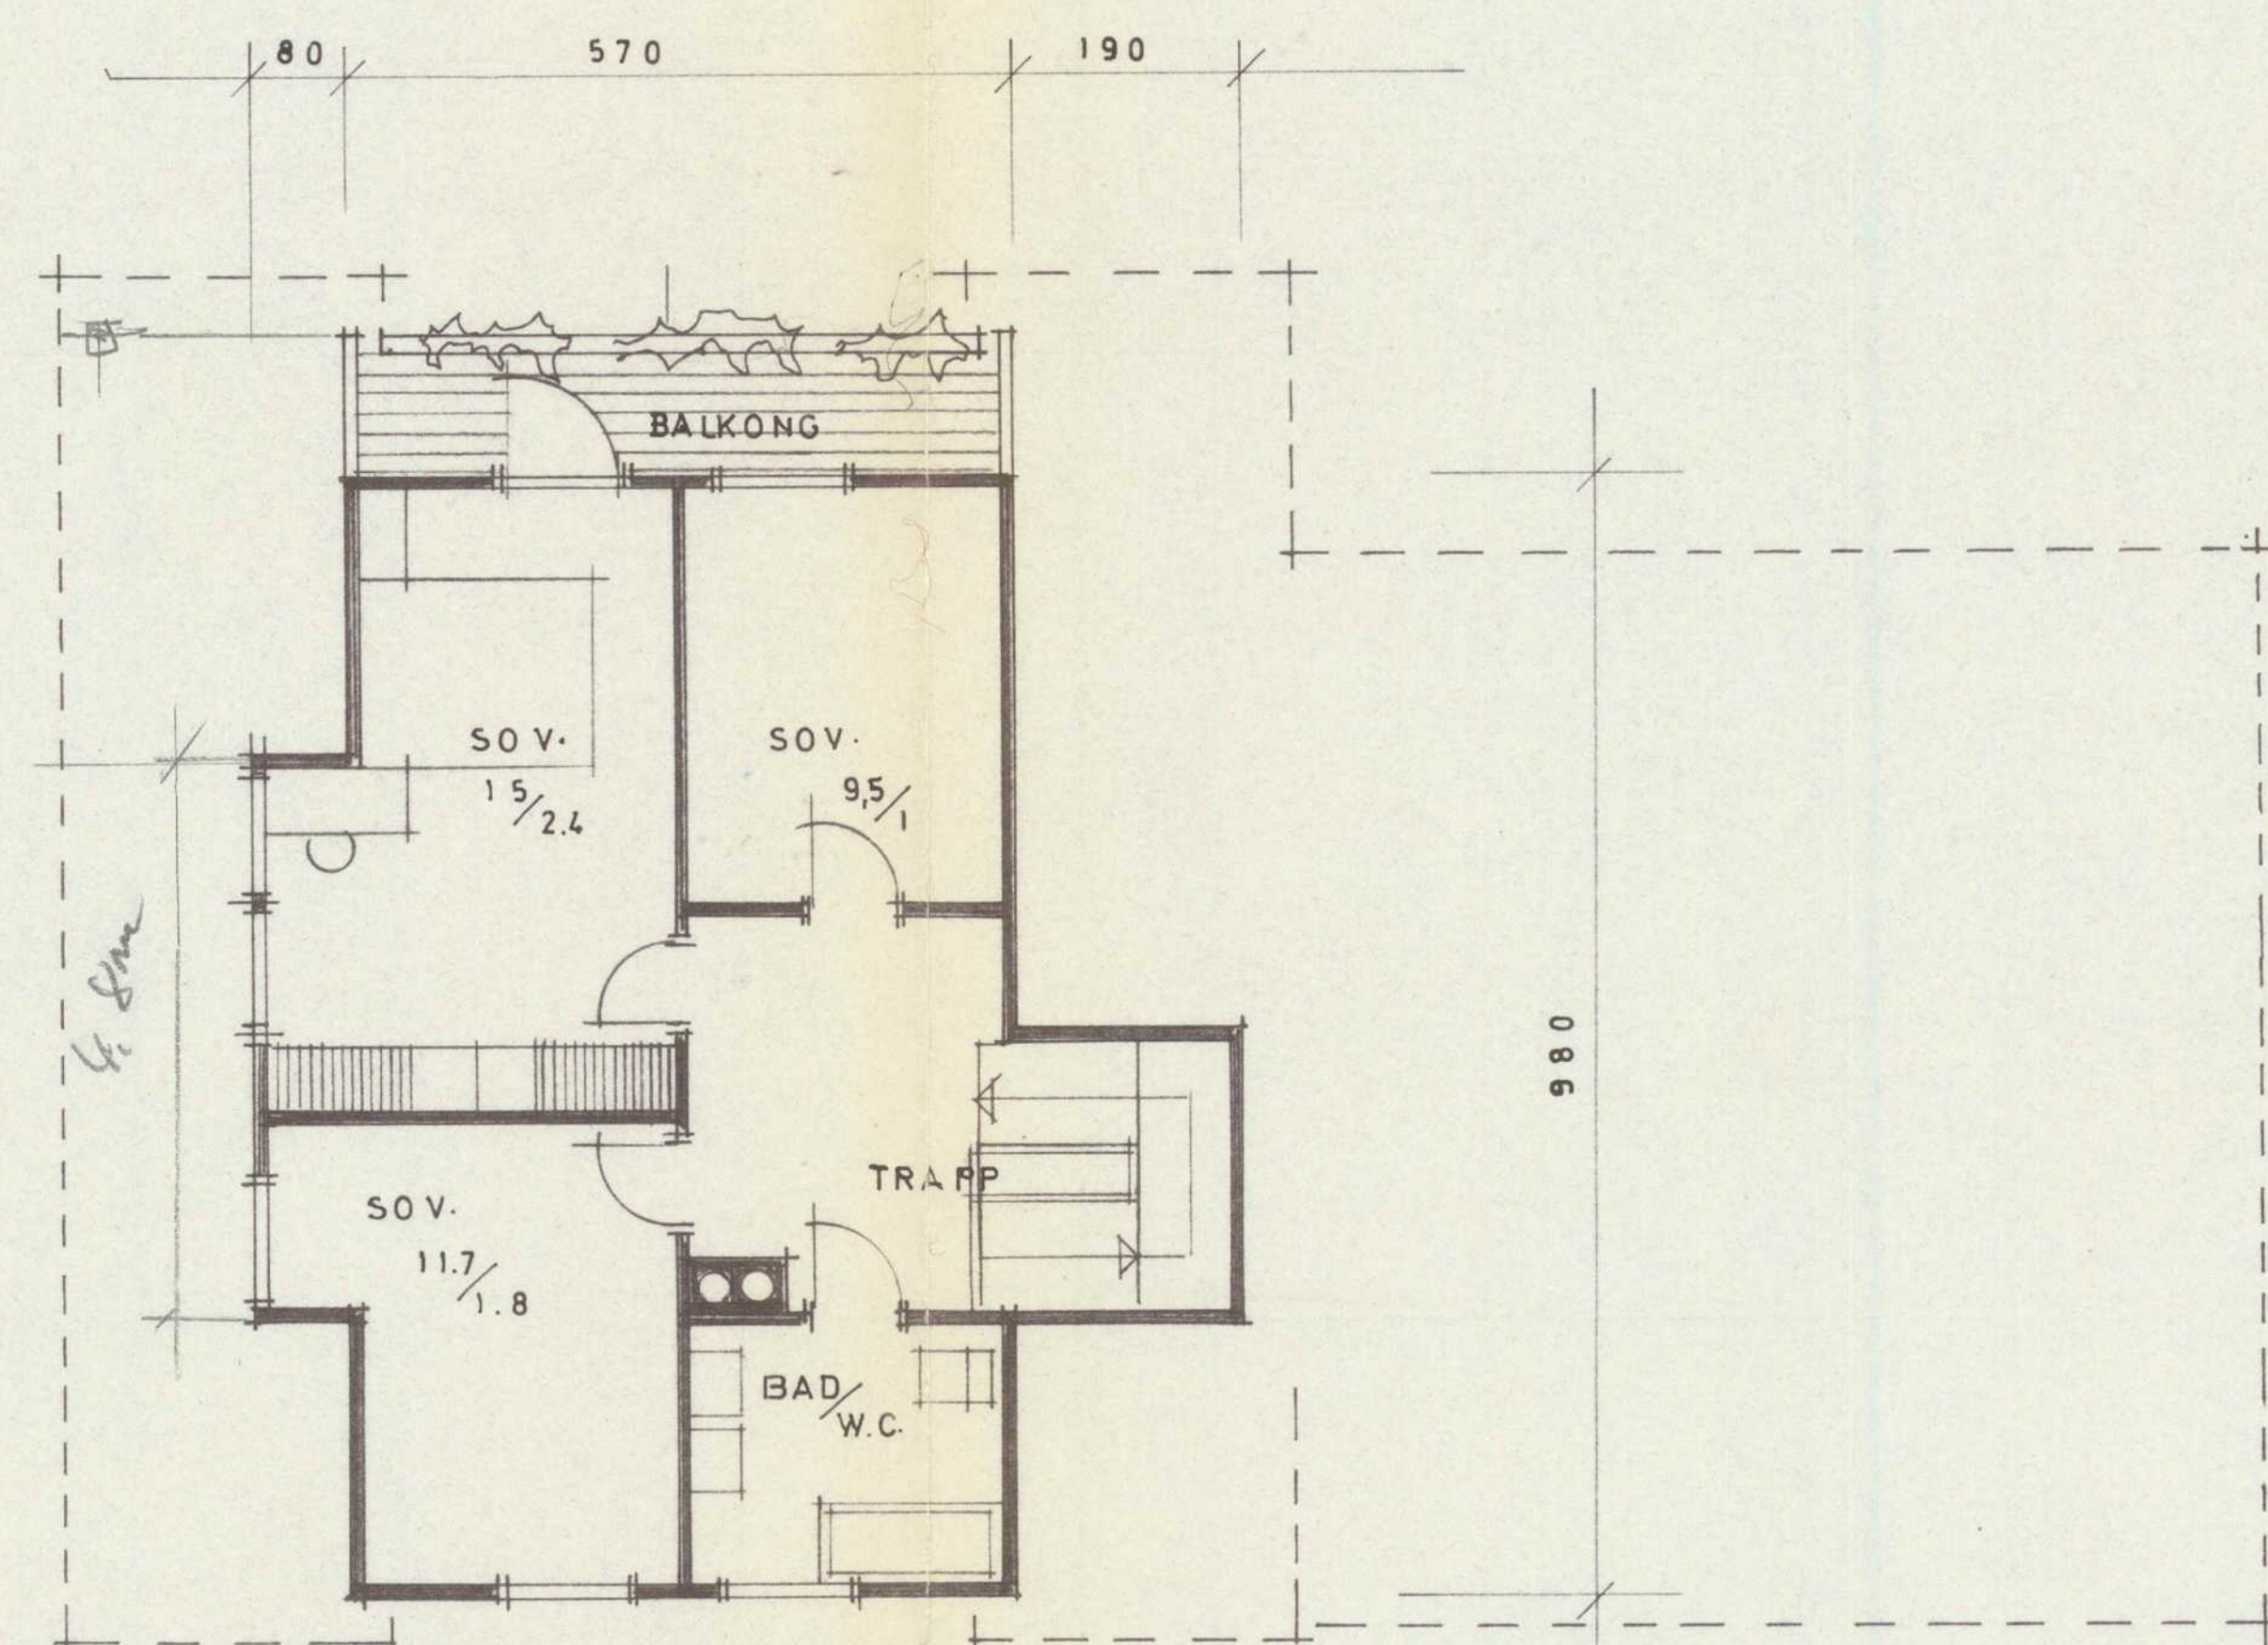

PLAN 2 ET.
6.4 M² BR.




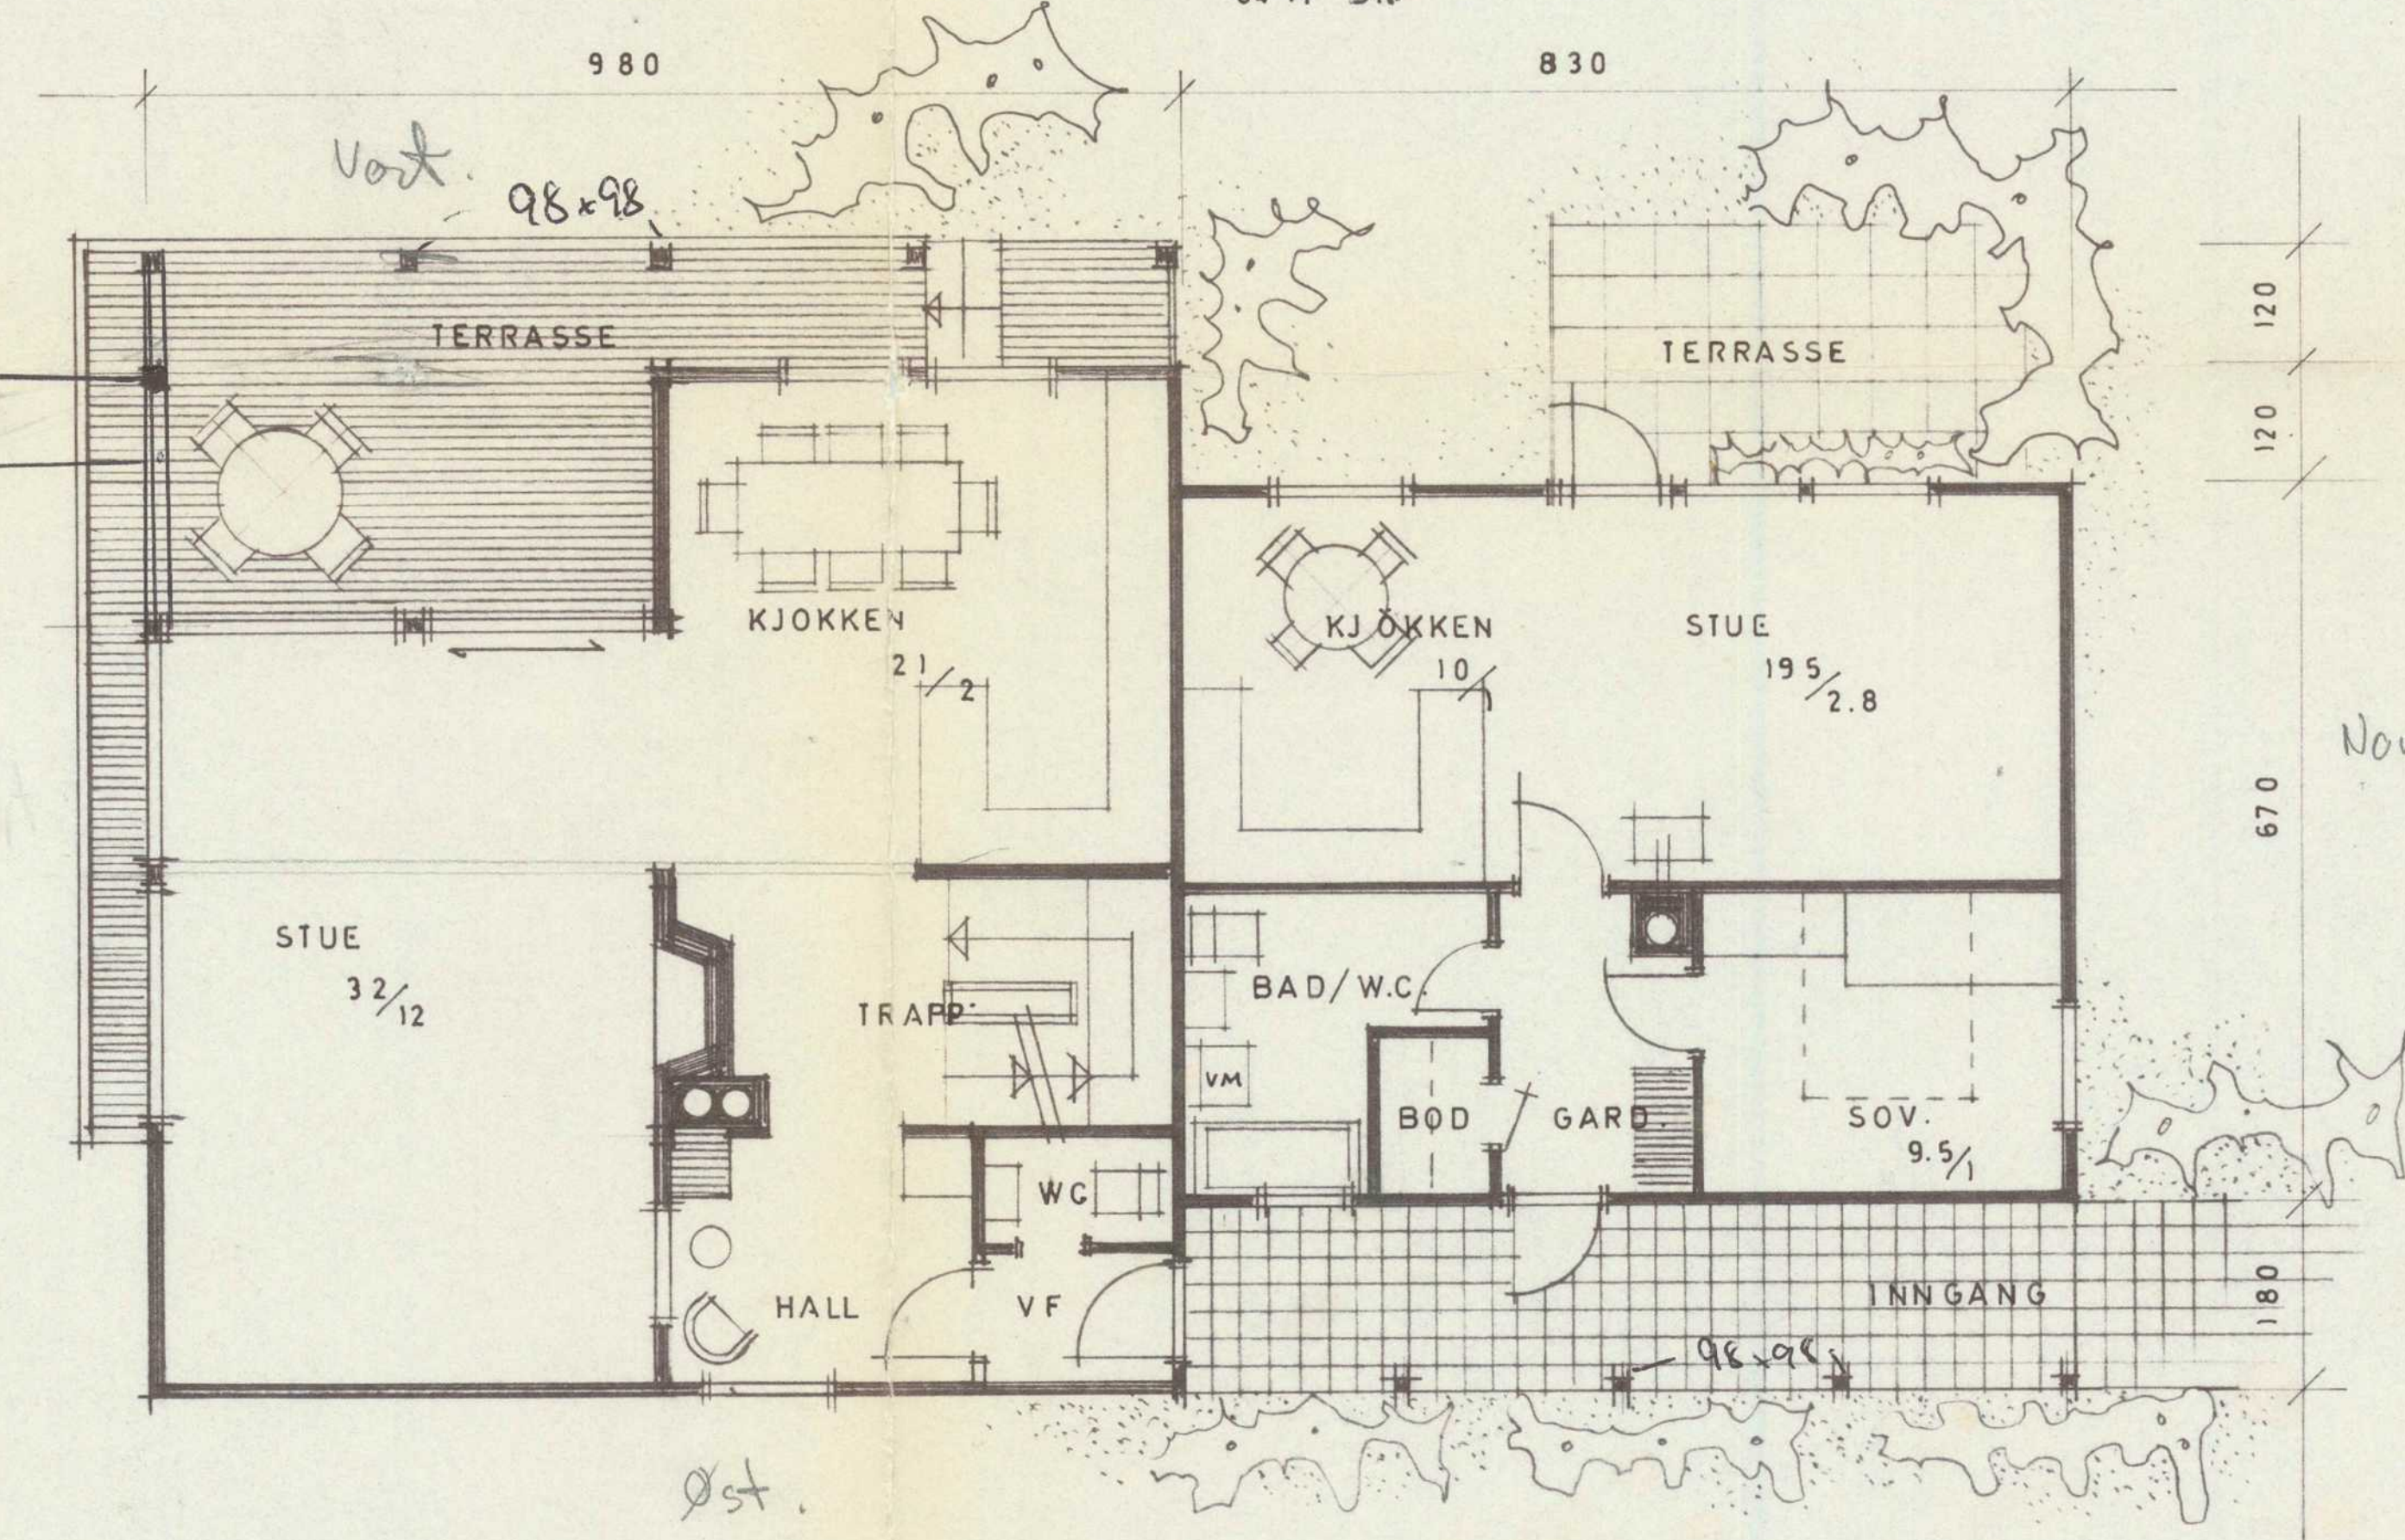


PLAN 1 ET.
84.5 55.6 M² BR.

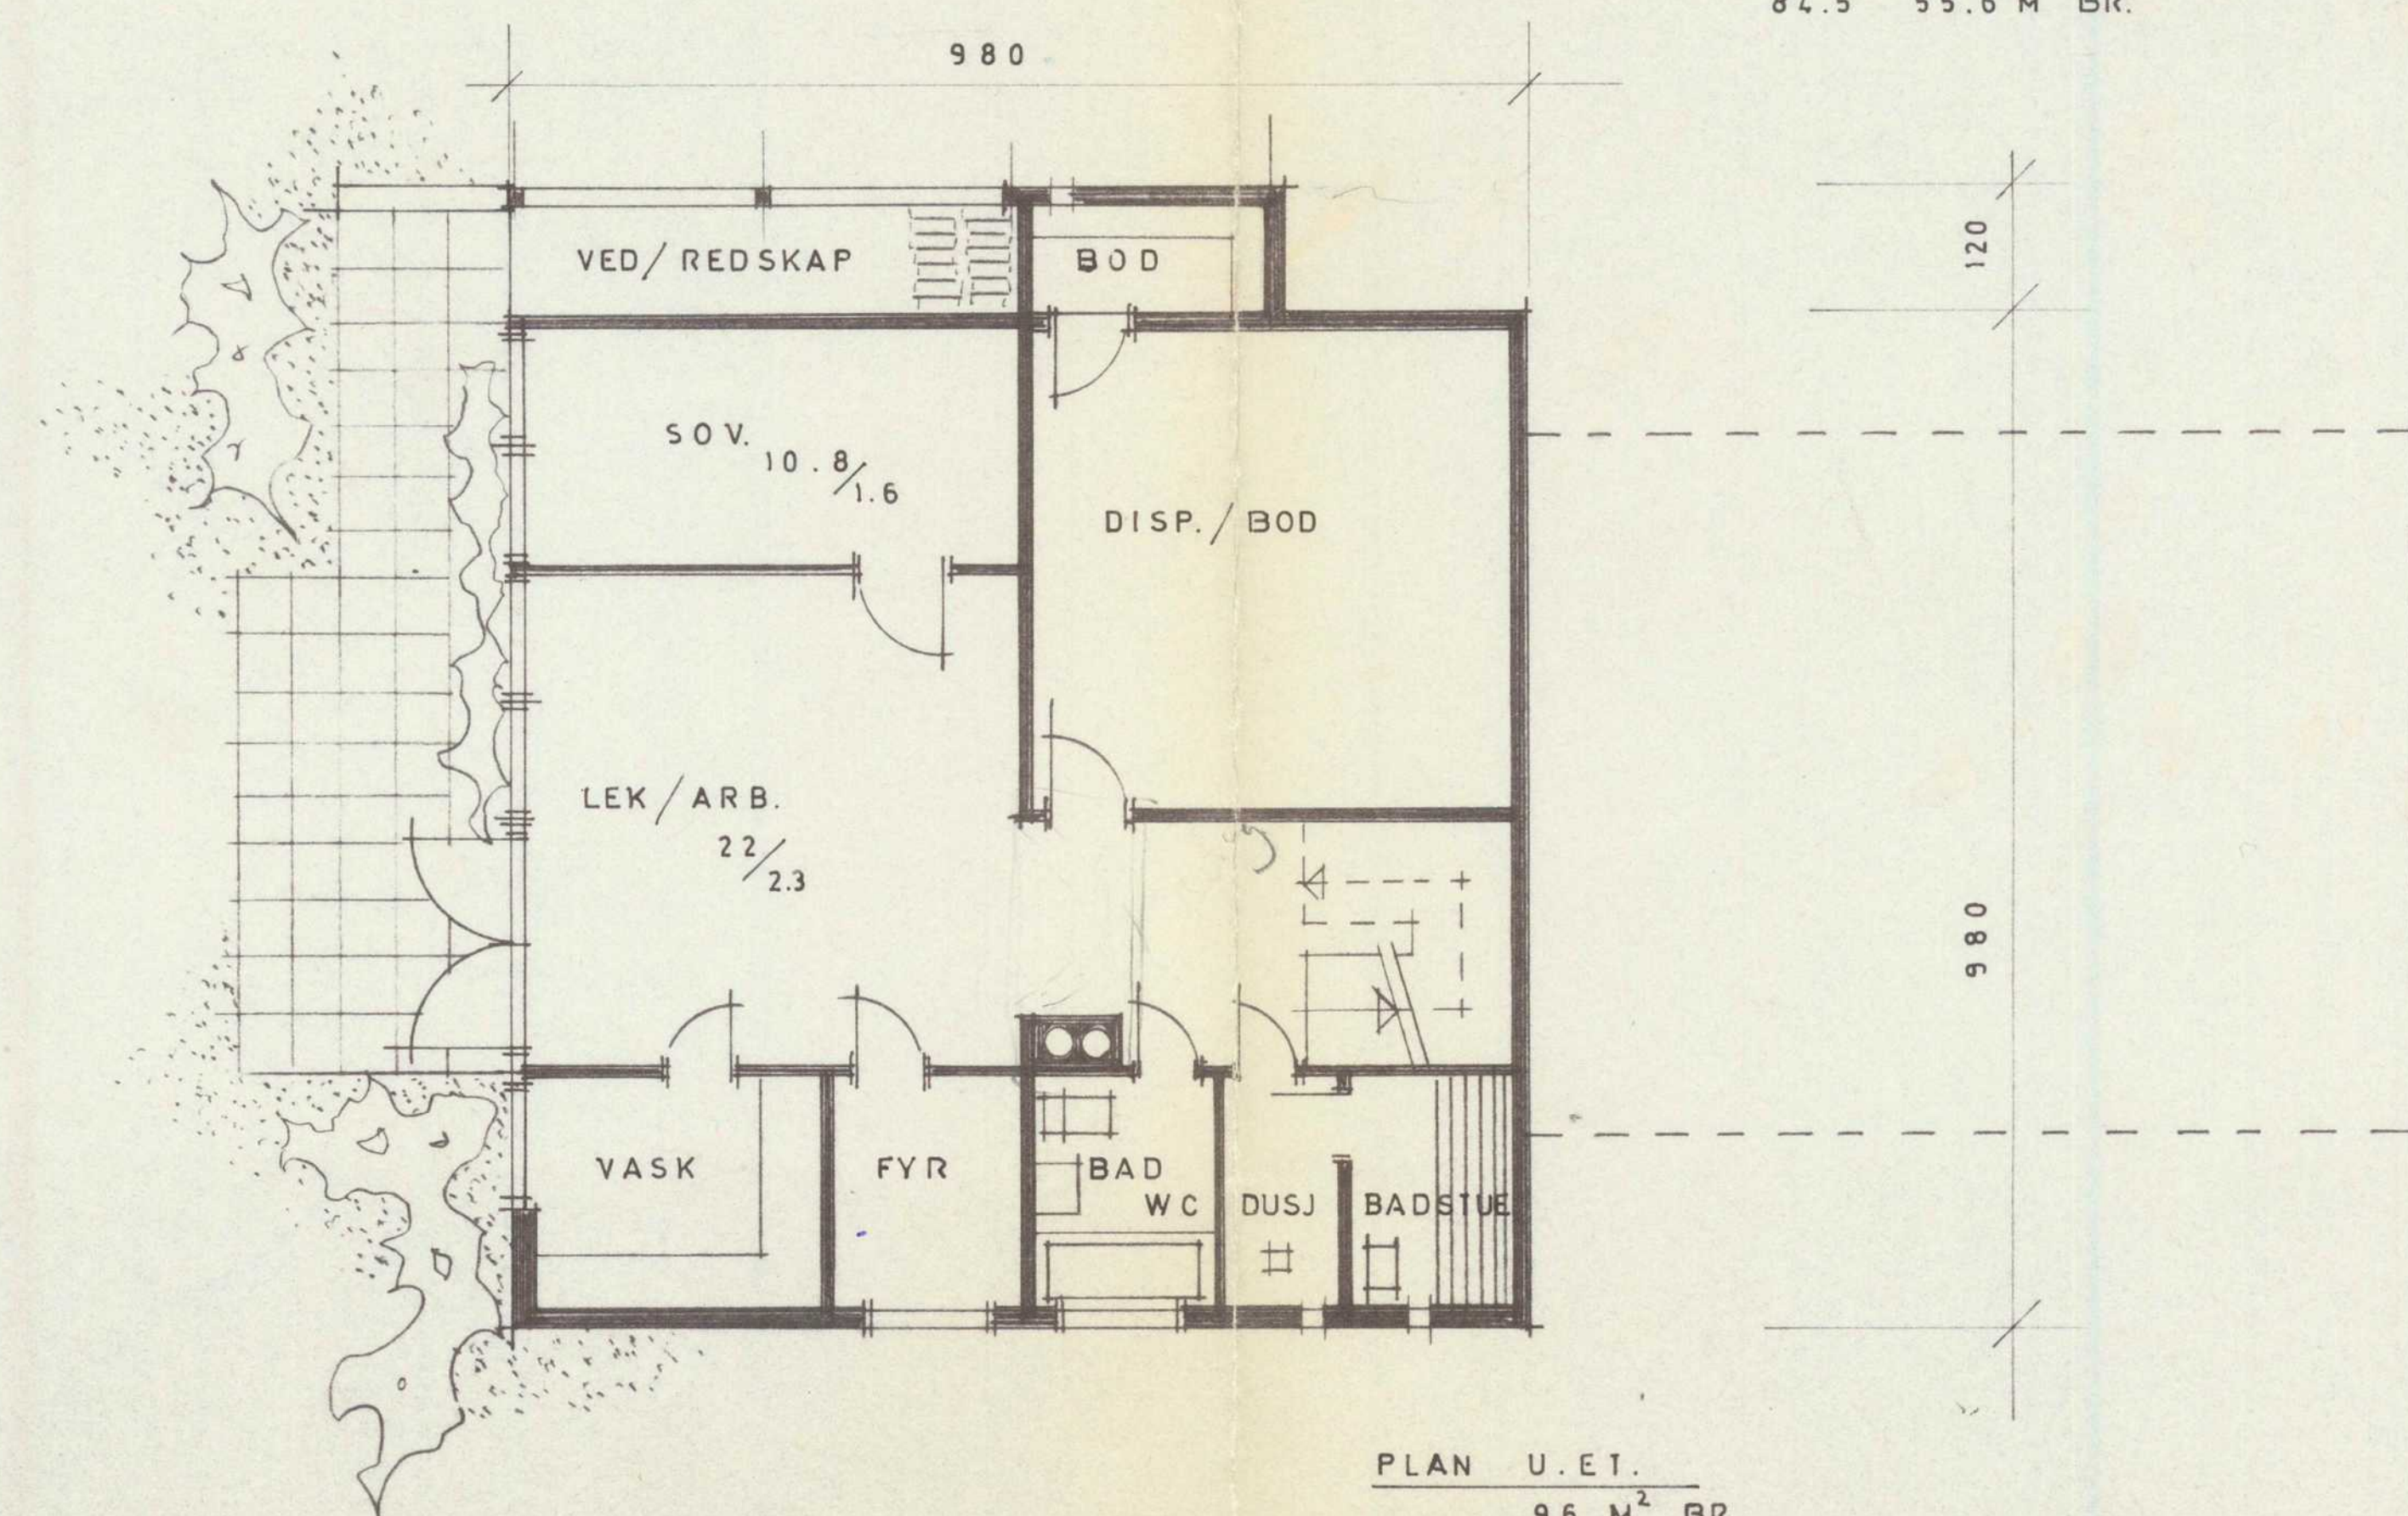


PLAN U. ET.
9.6 M² BR.


Limtre søyle 90x113
Limtre bjelke 90x200

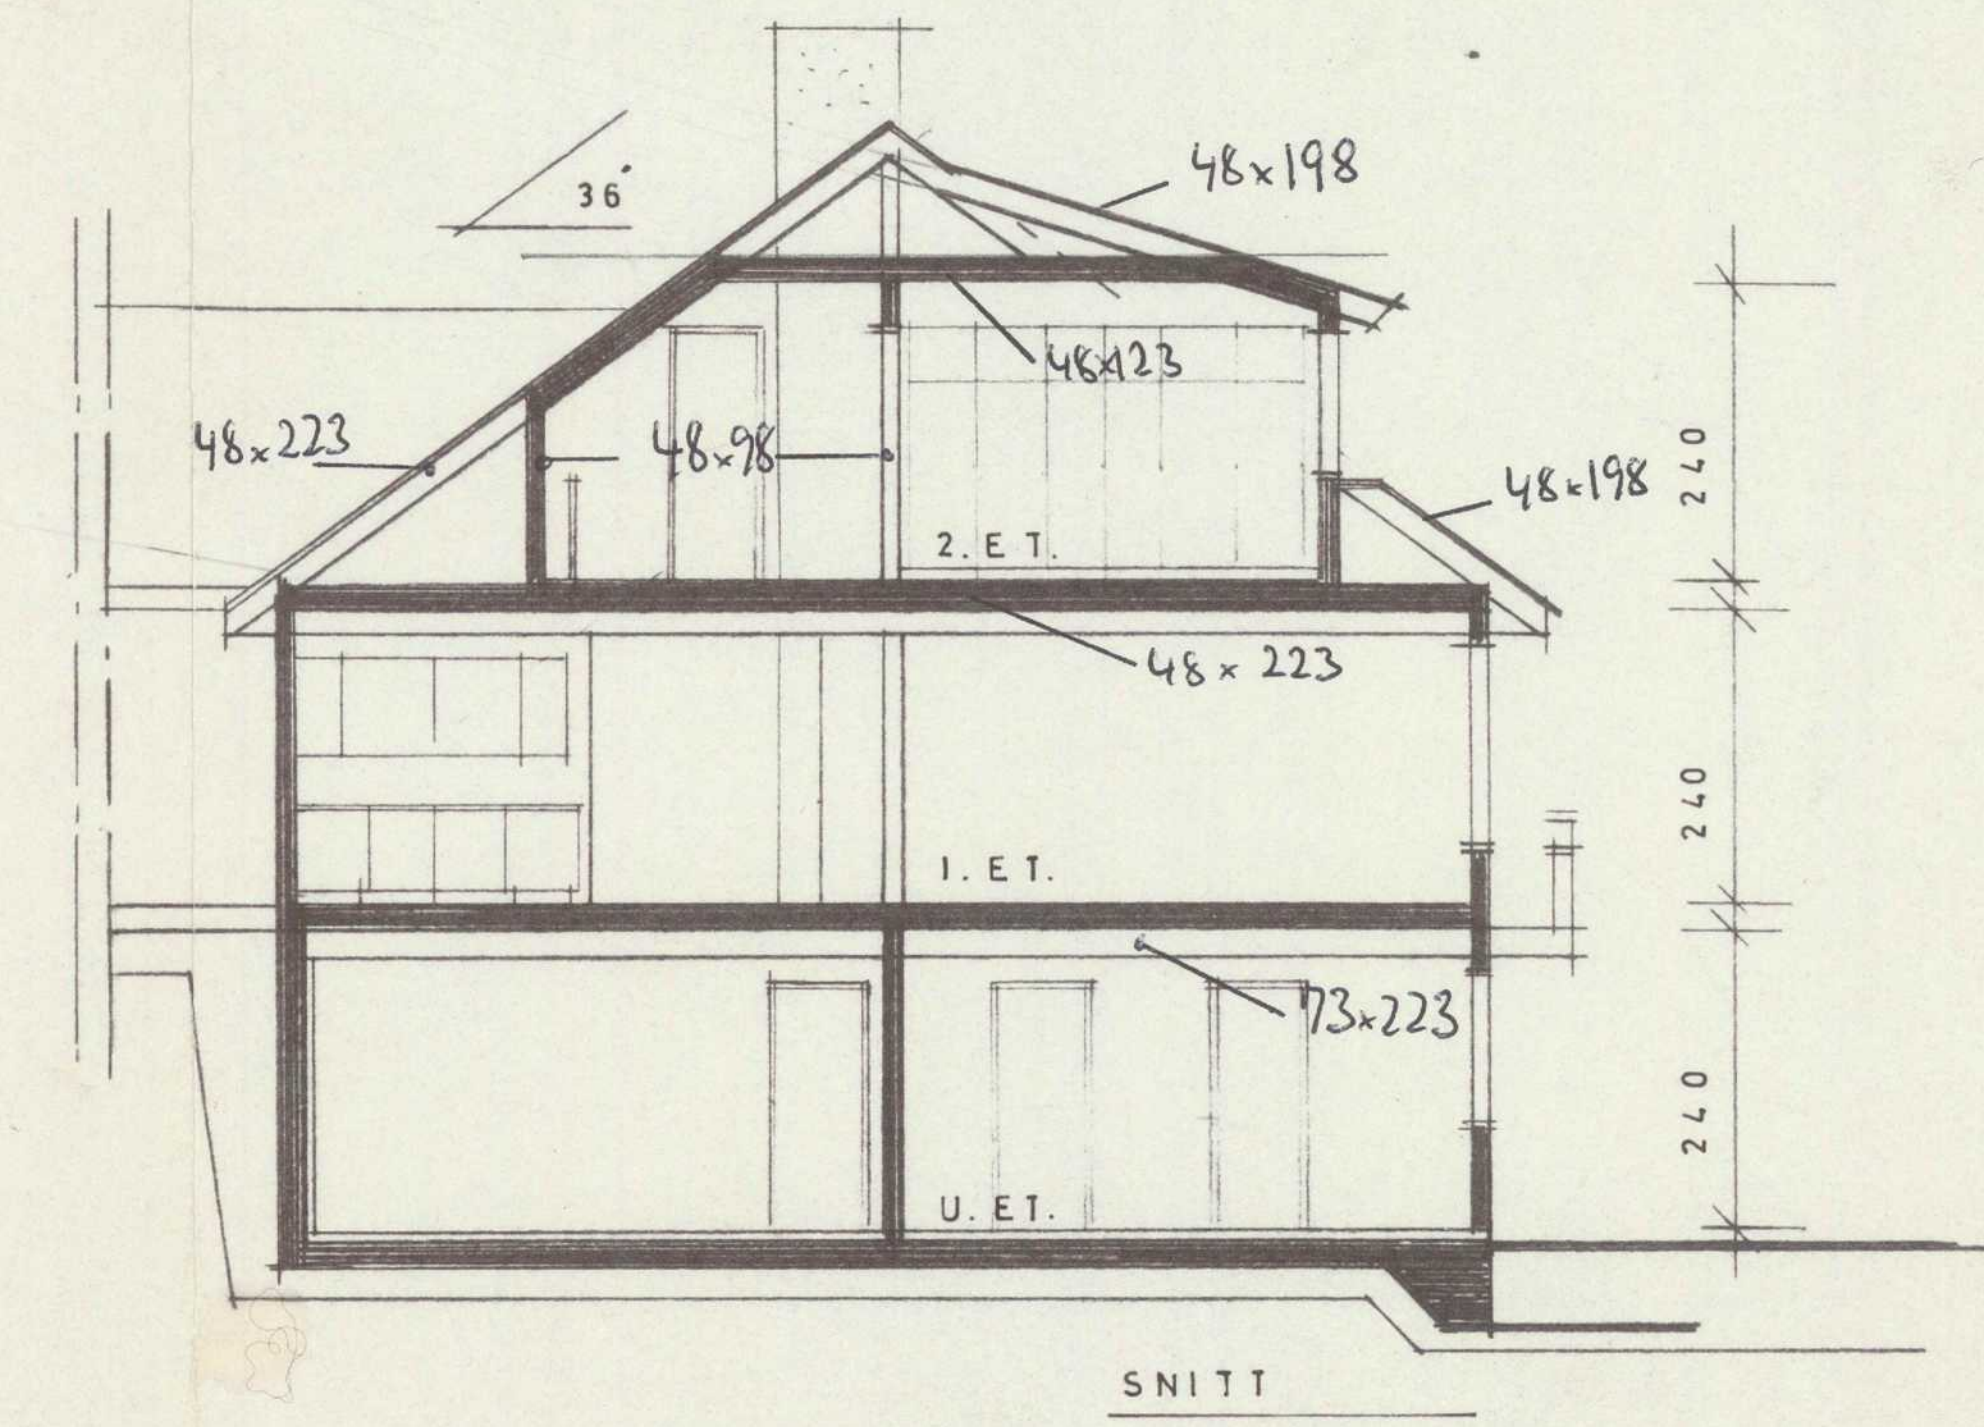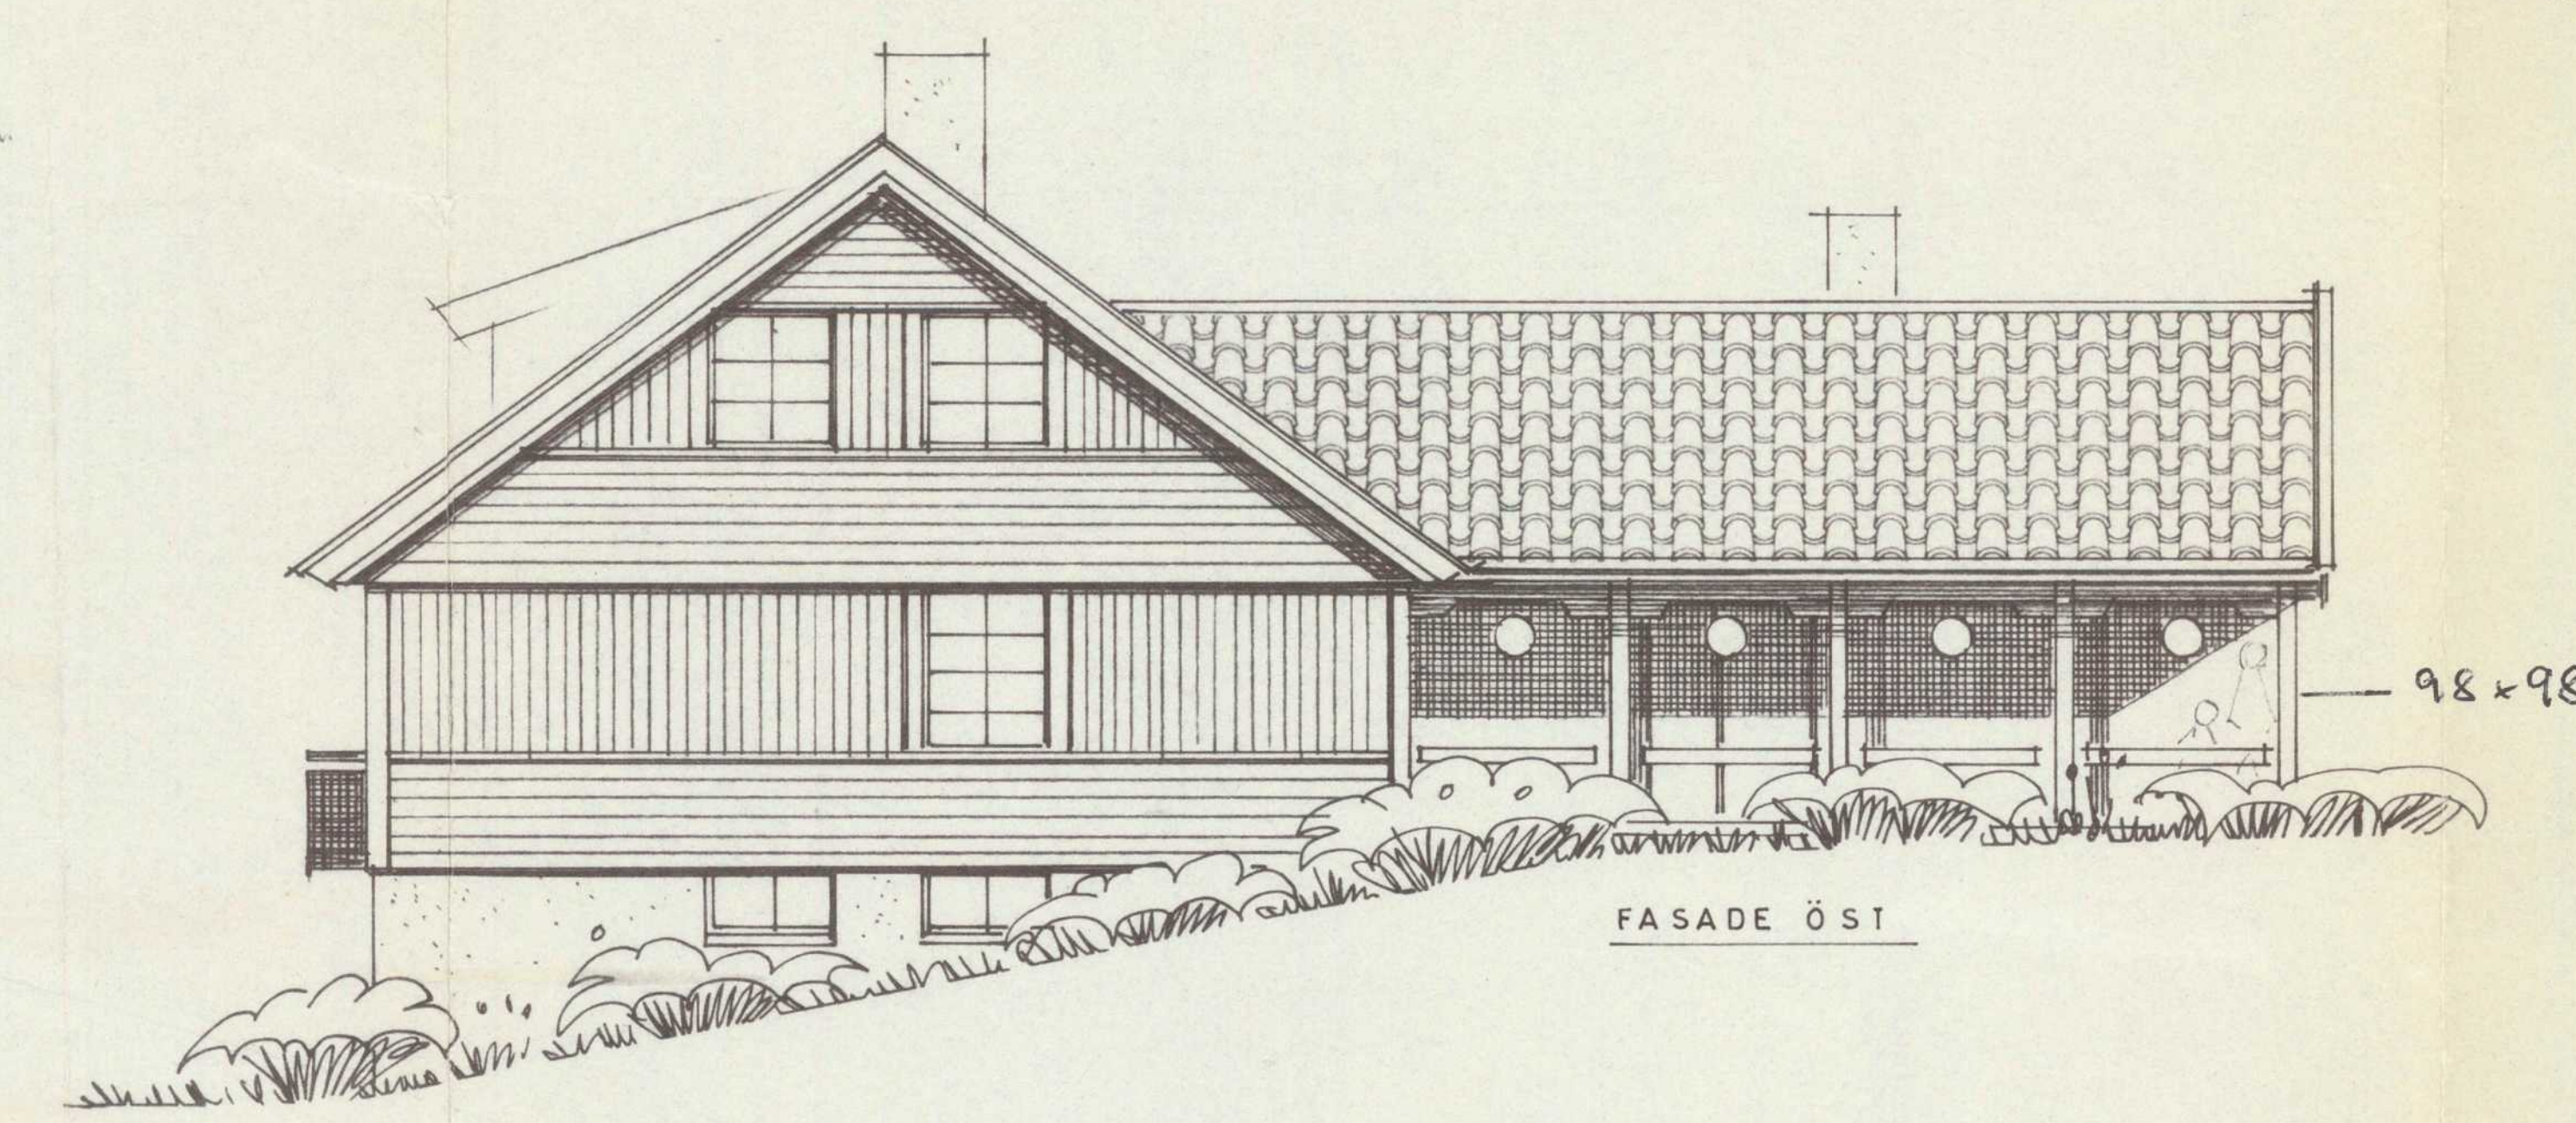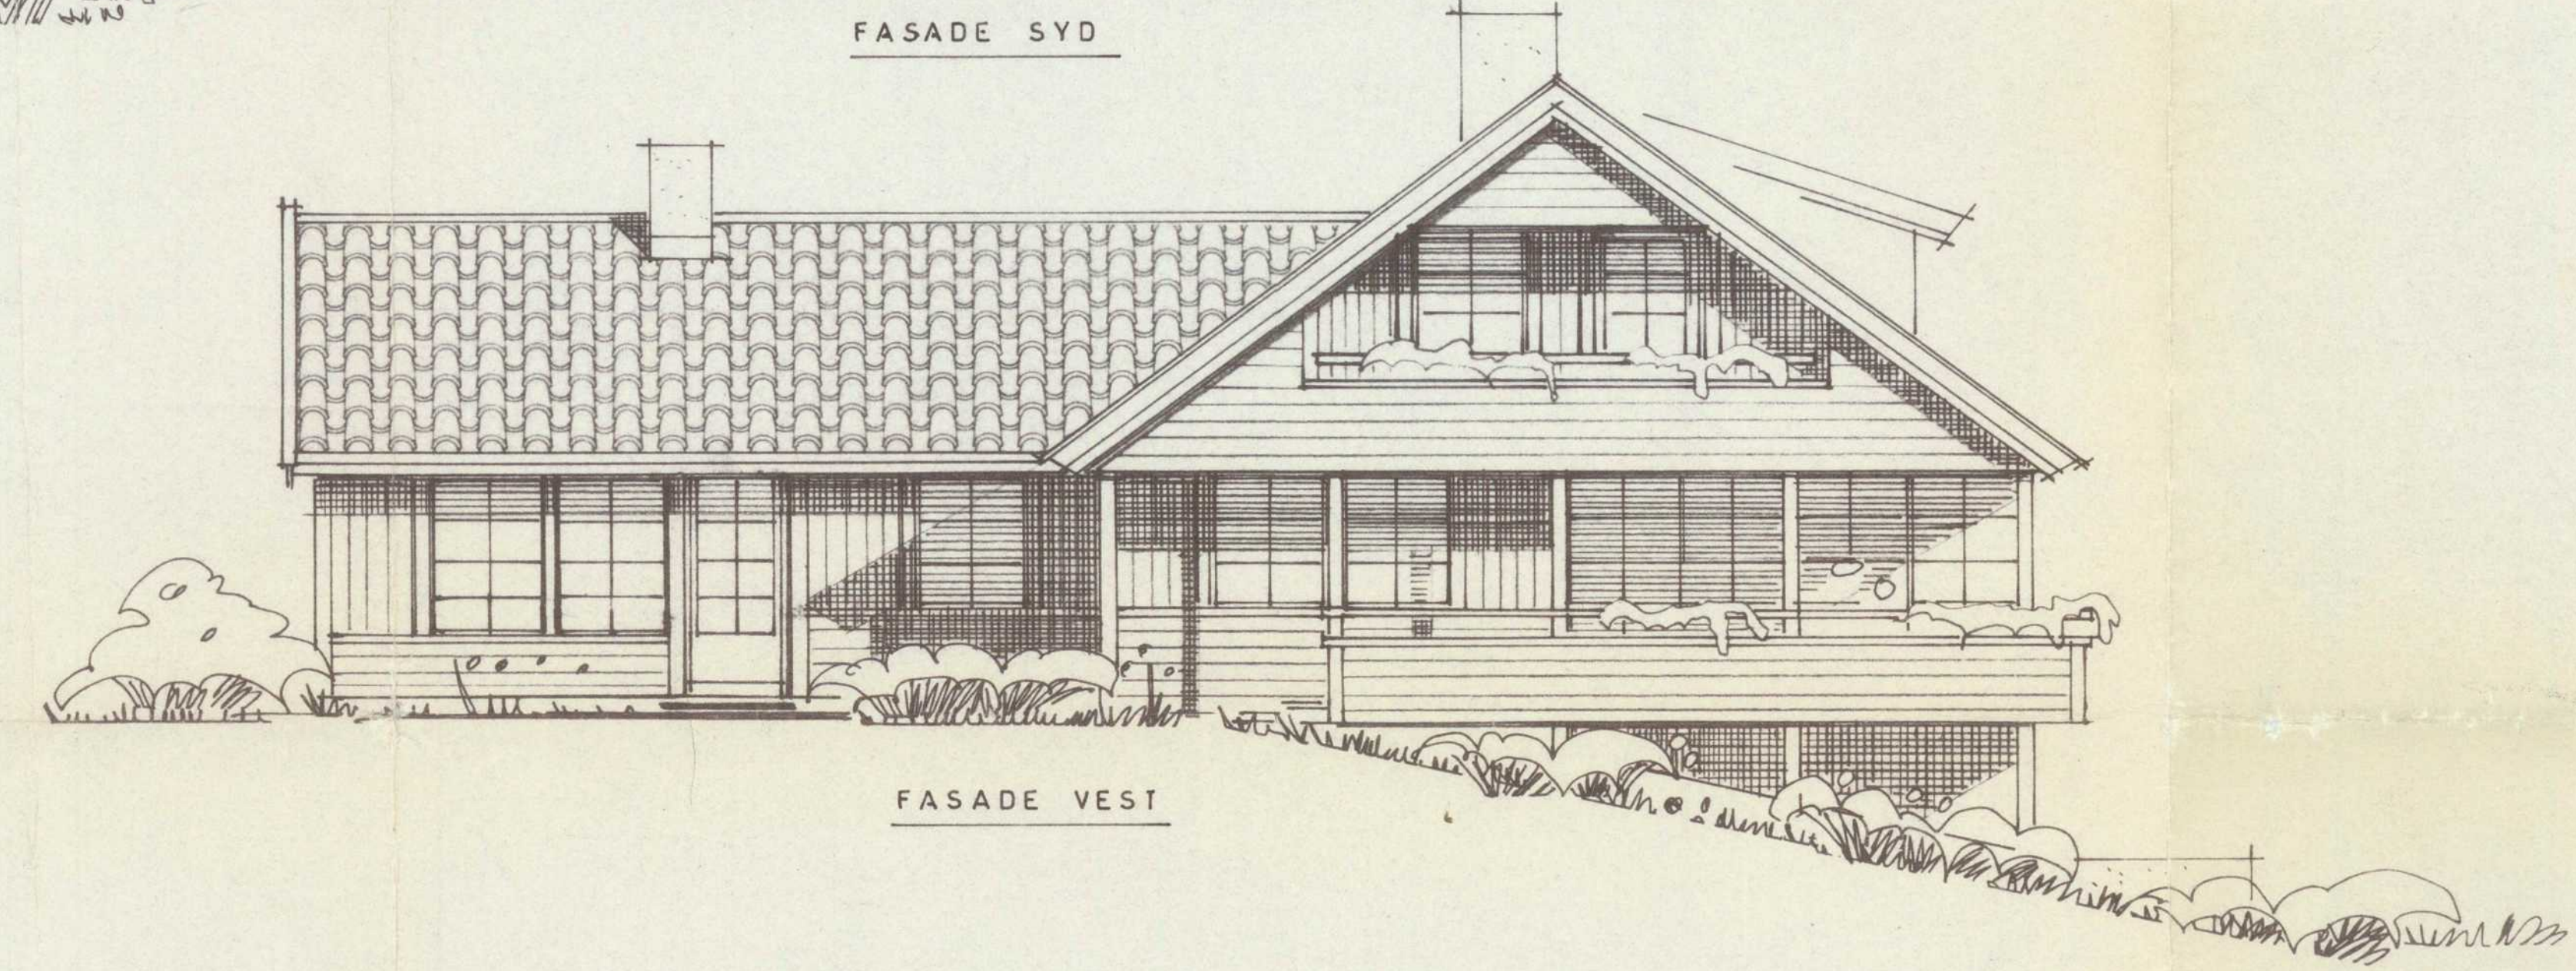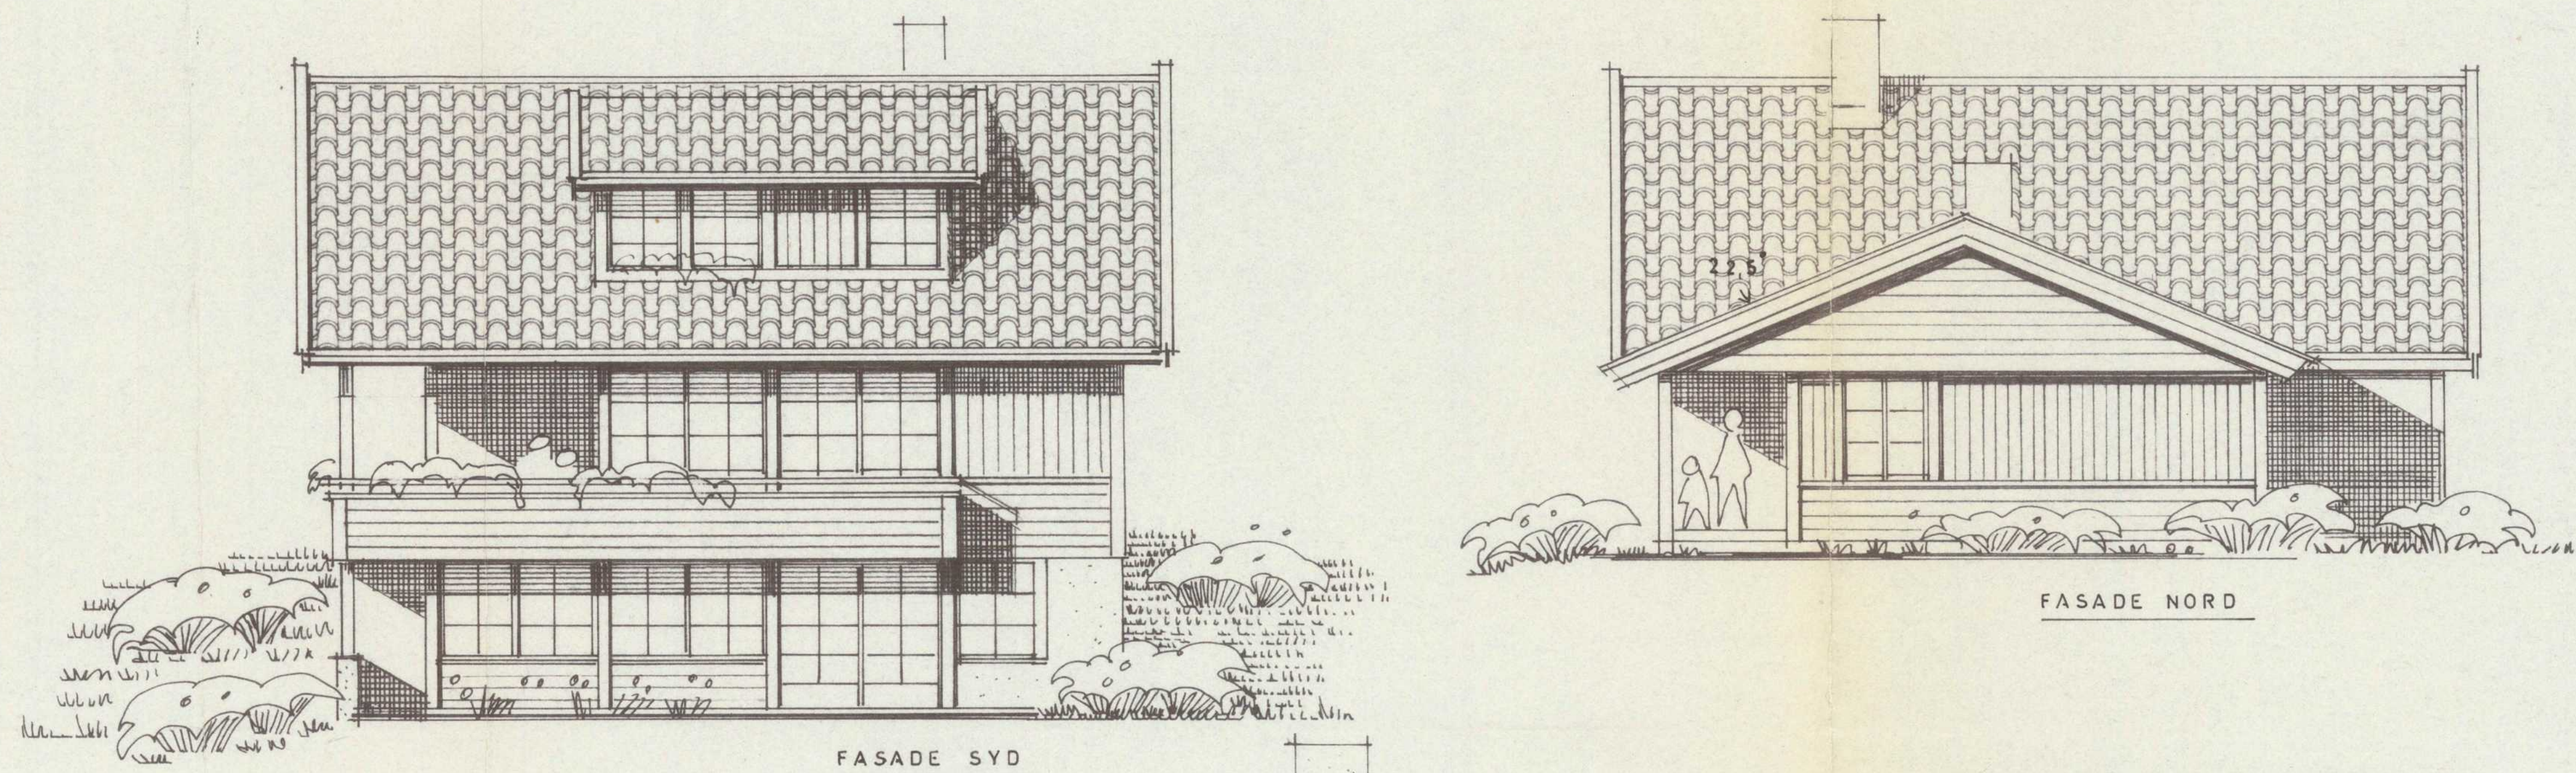


11/107884 Lørenskog

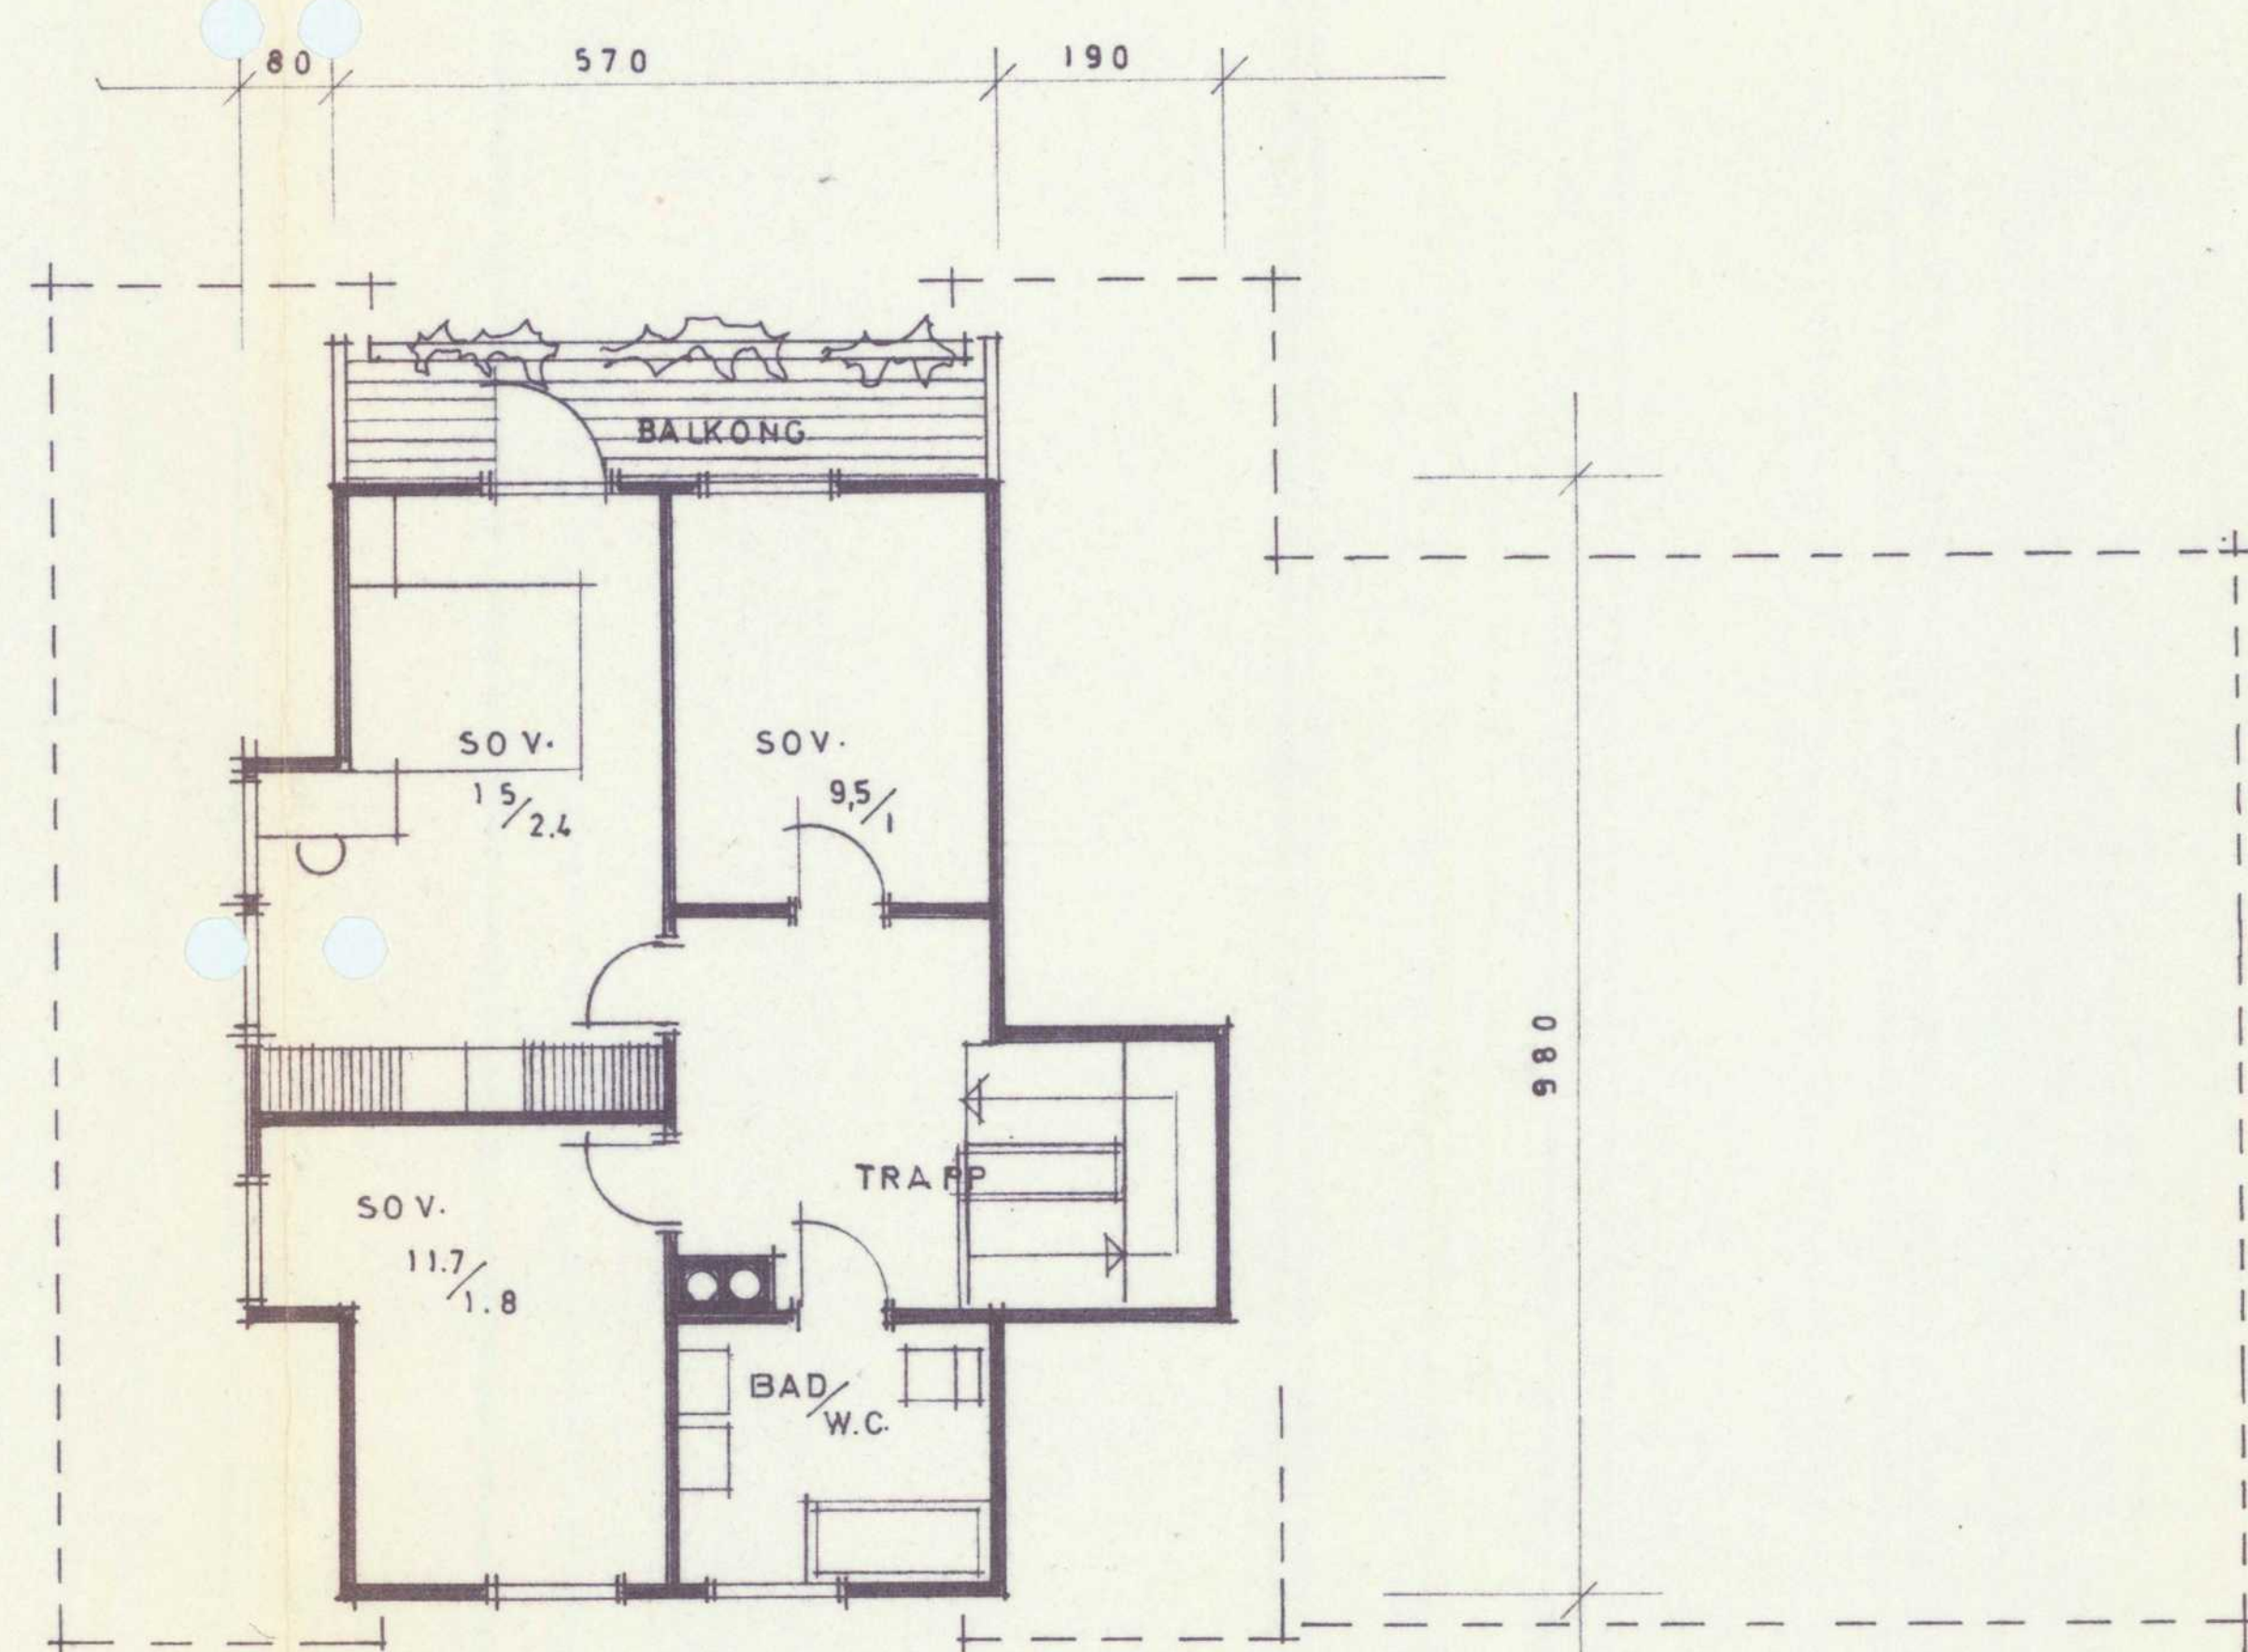


PLAN 2 ET.
64 M² BR.

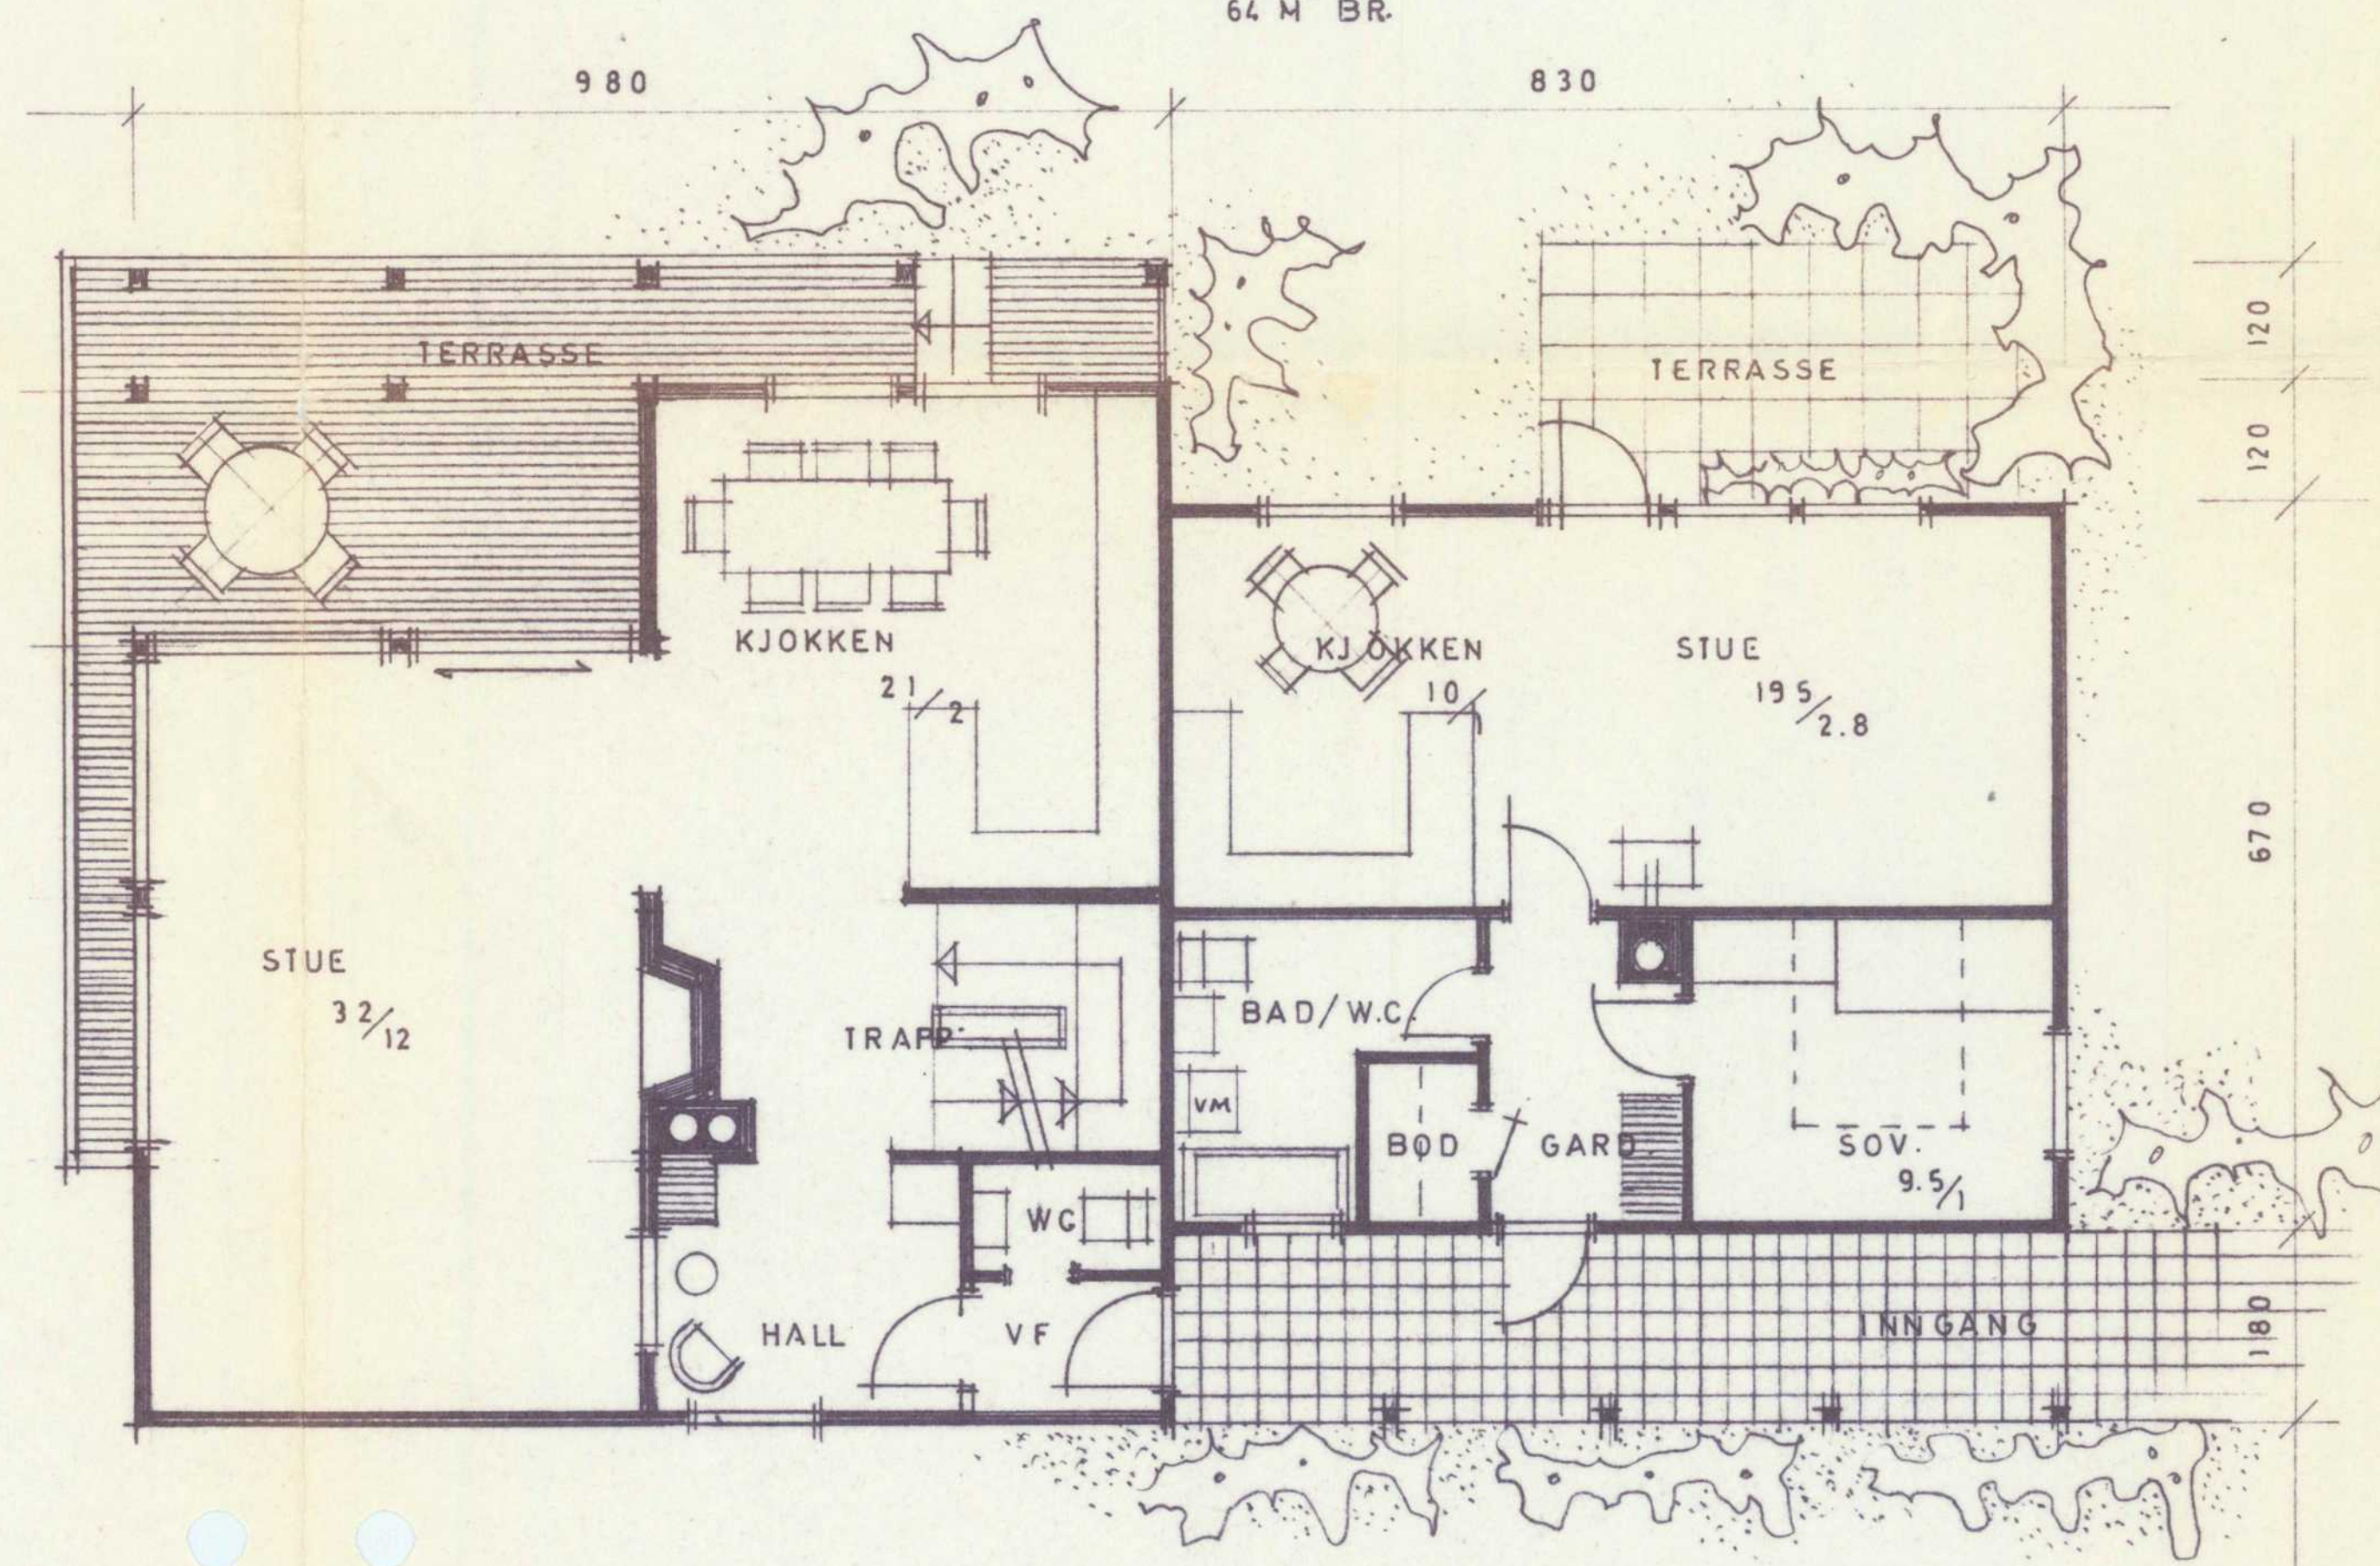


PLAN 1 ET.
84.5 55.6 M BR.

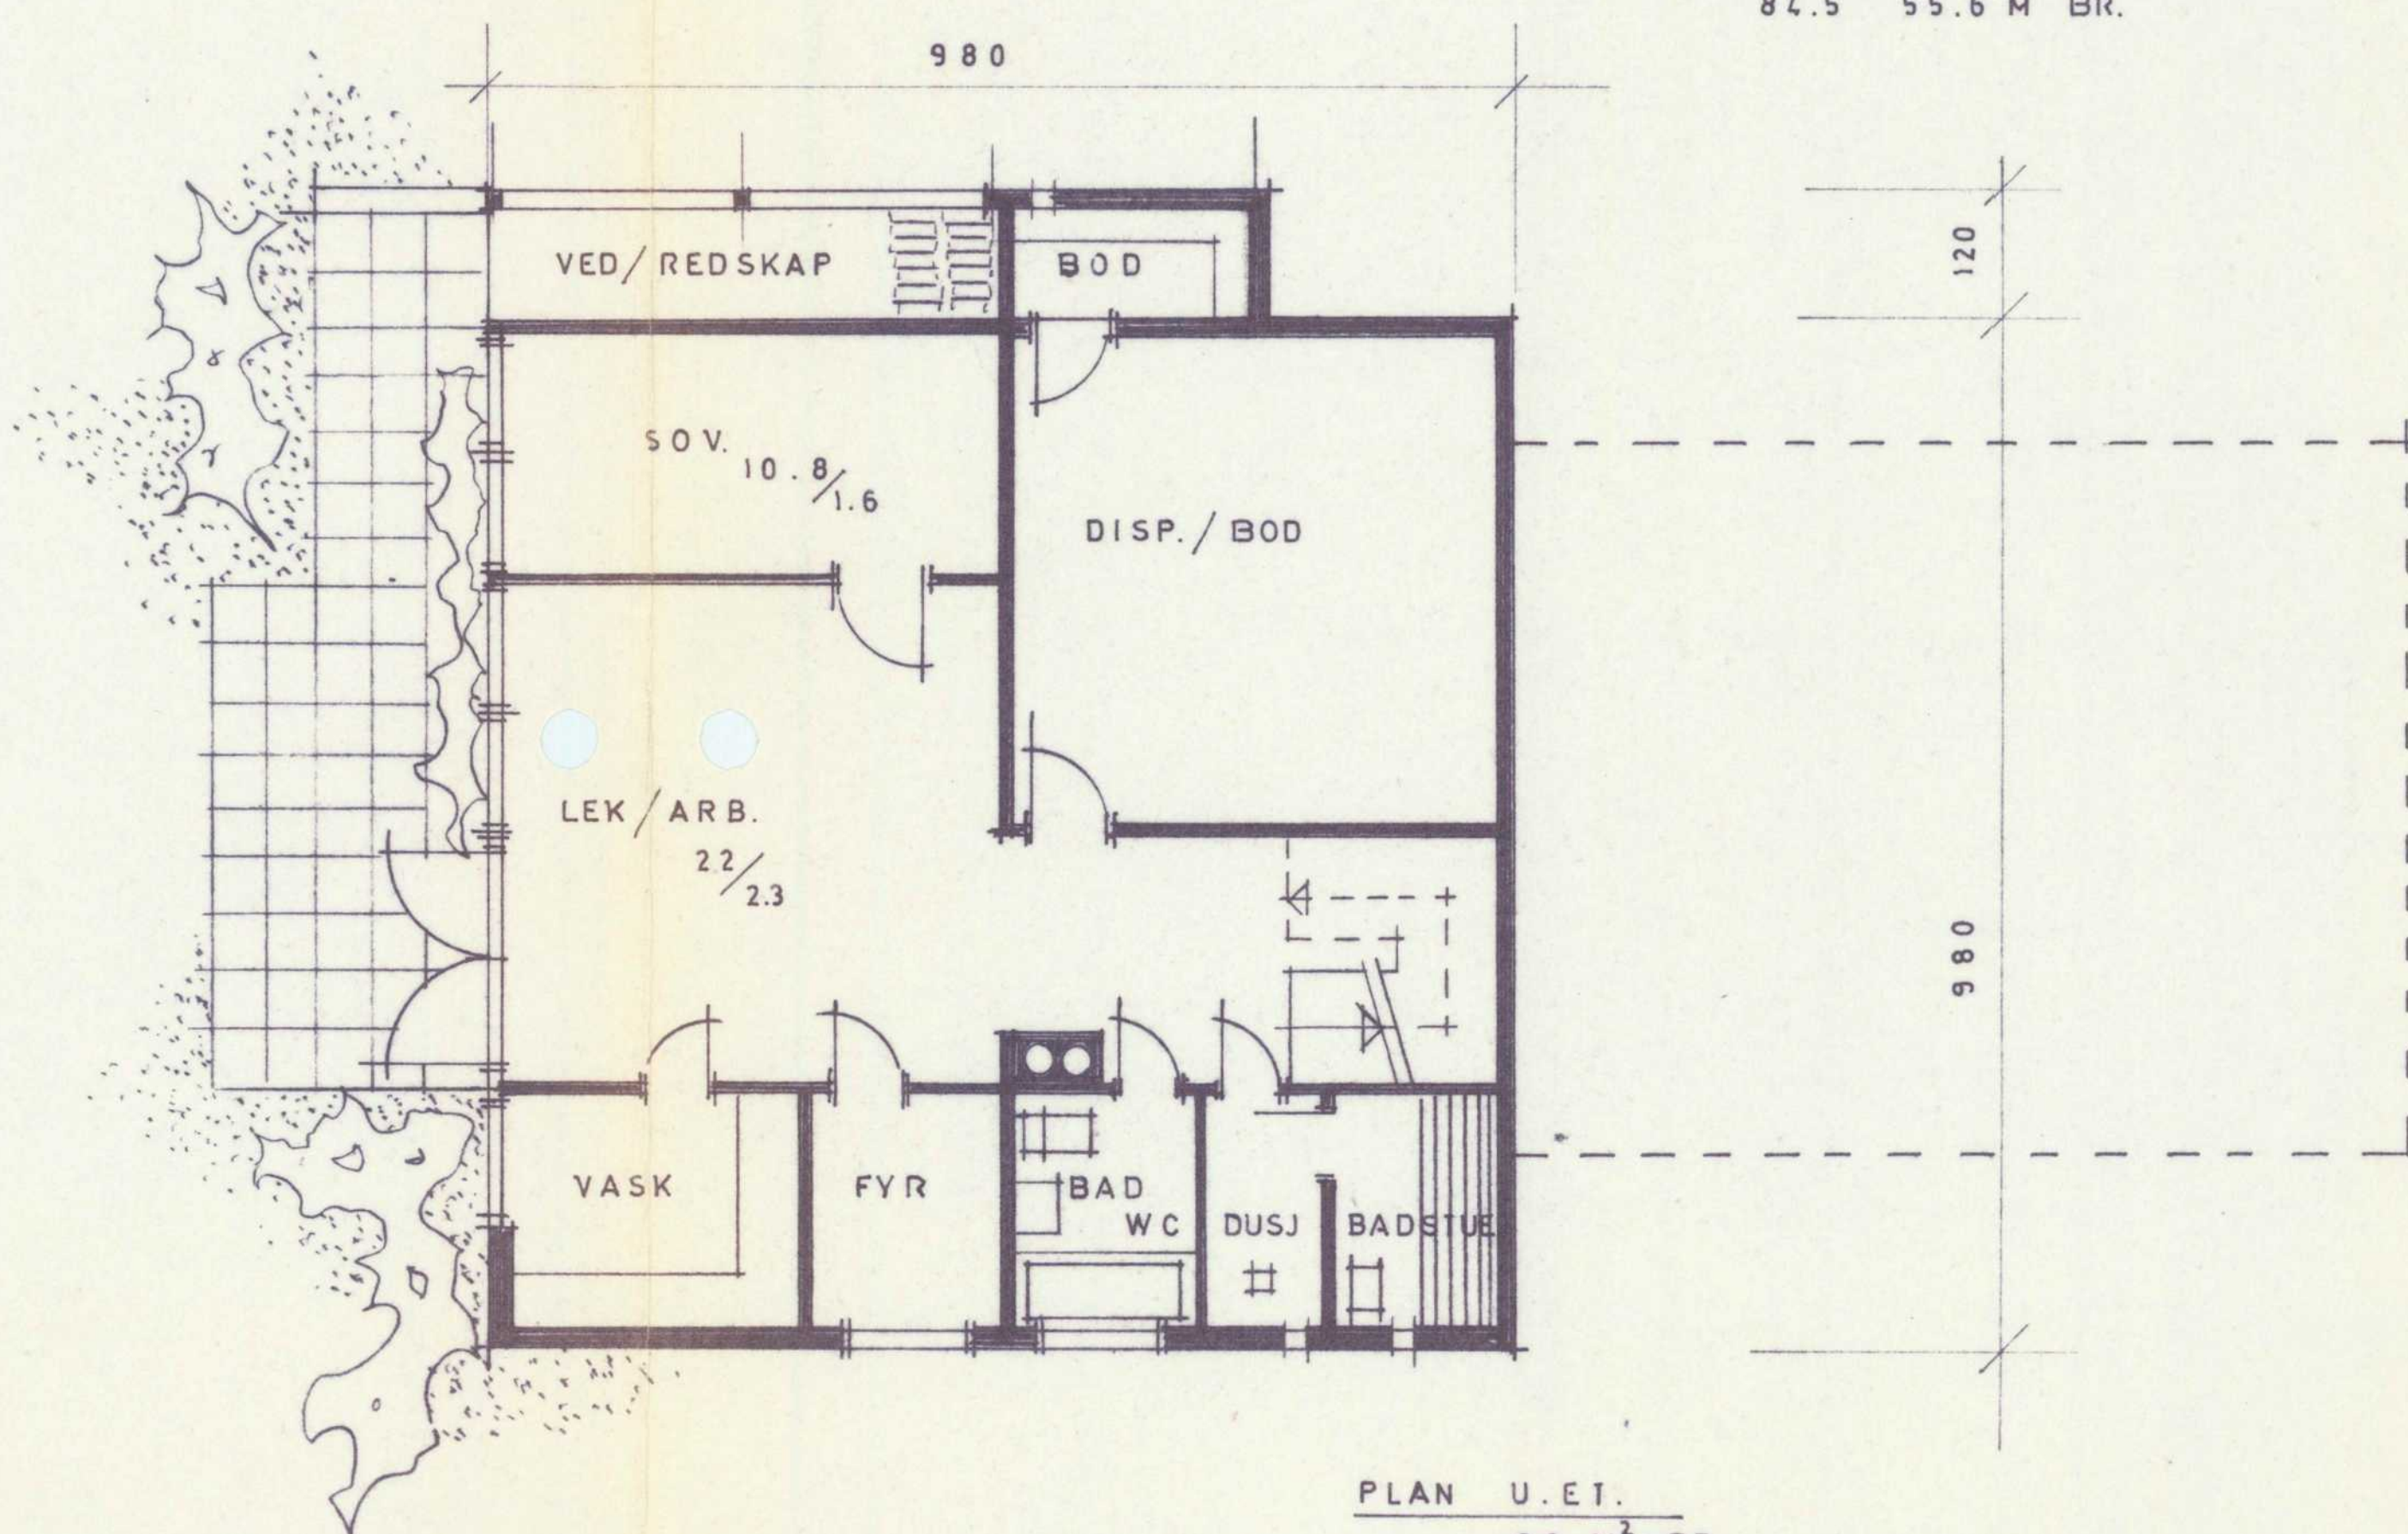


PLAN U. ET.
96 M² BR.

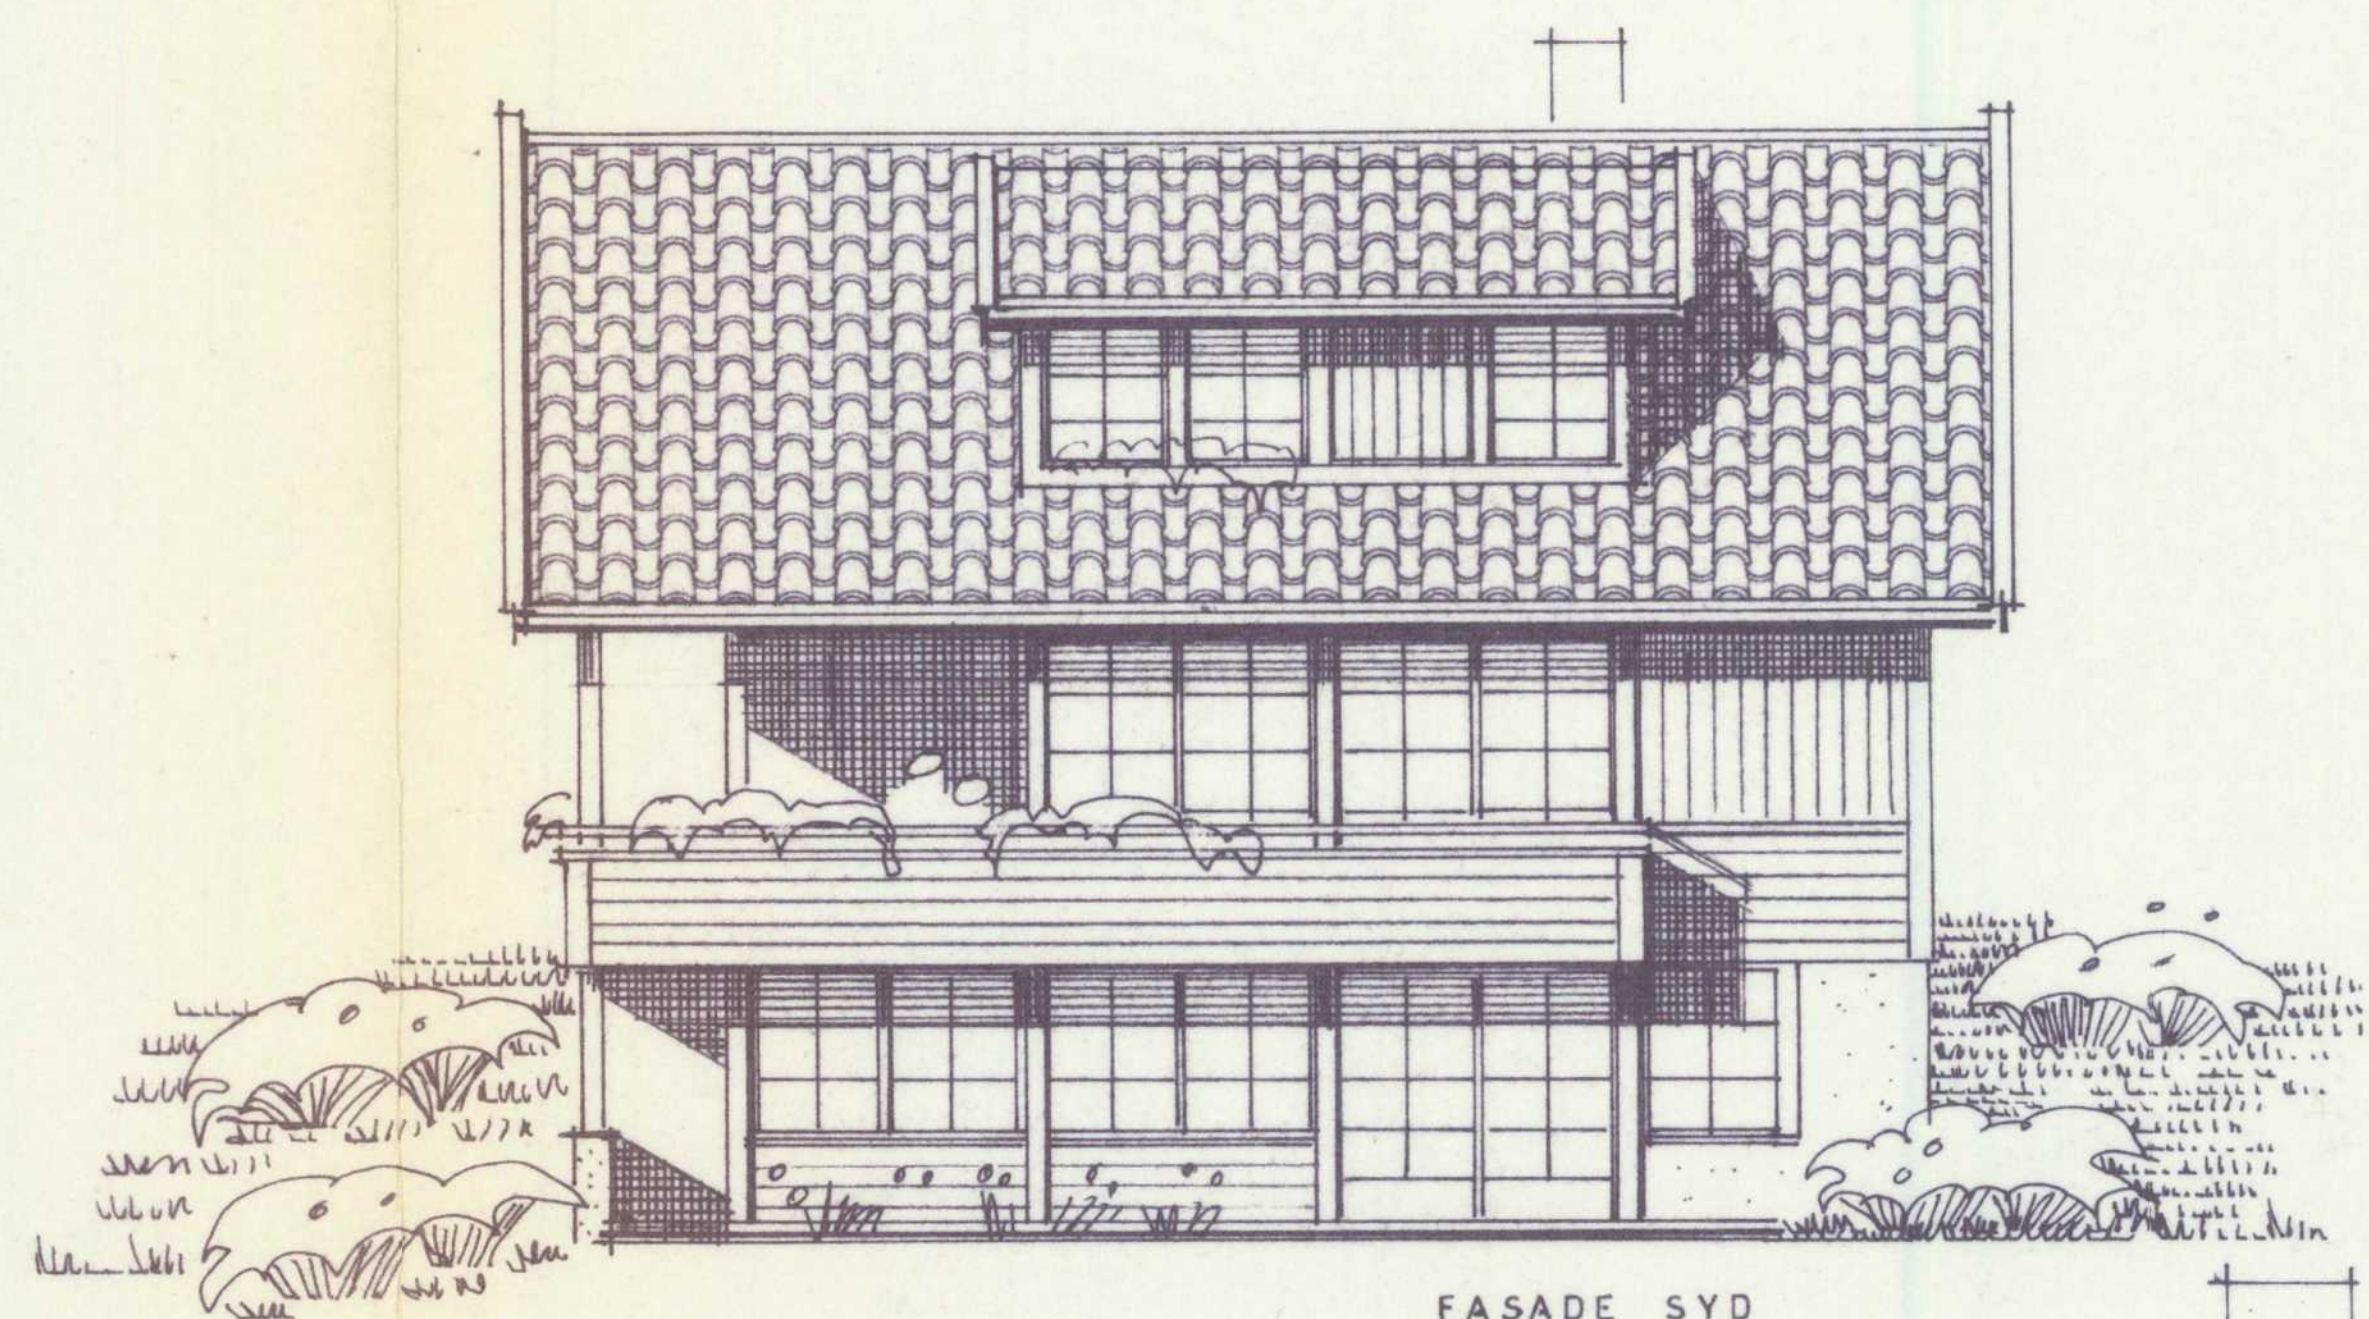


FASADE SYD

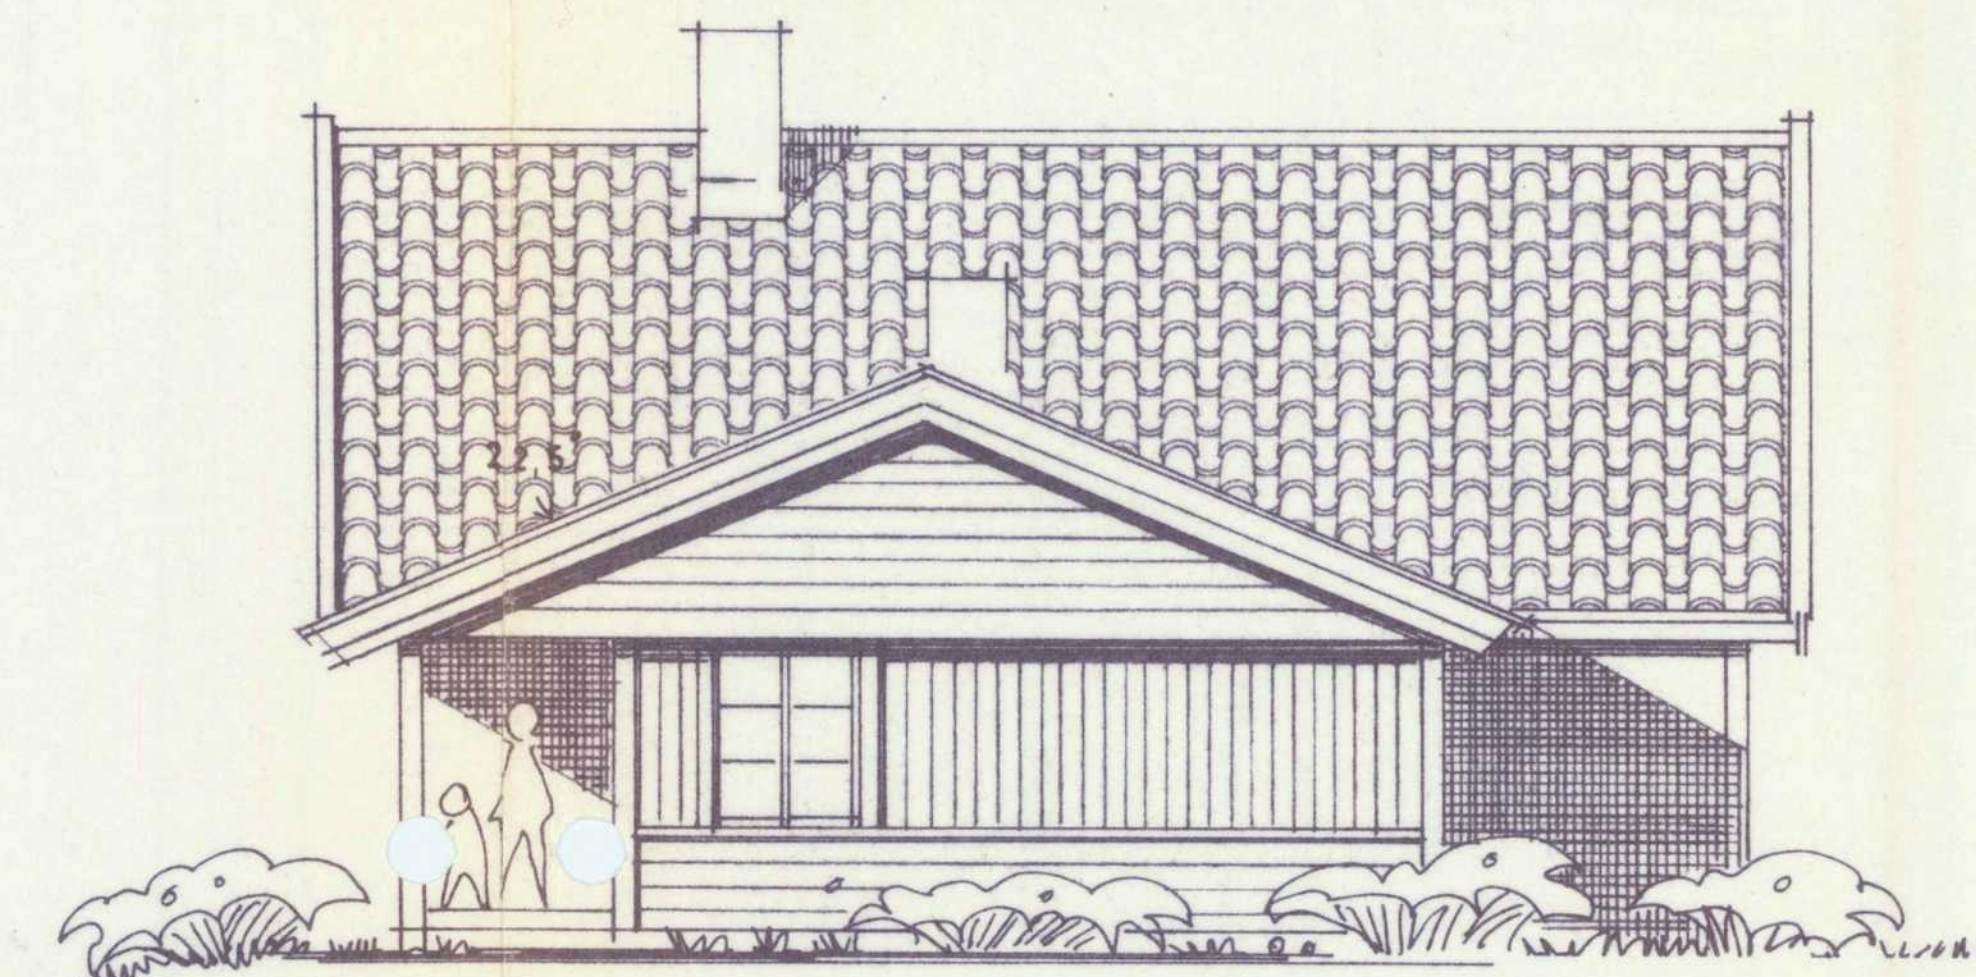


FASADE NORD

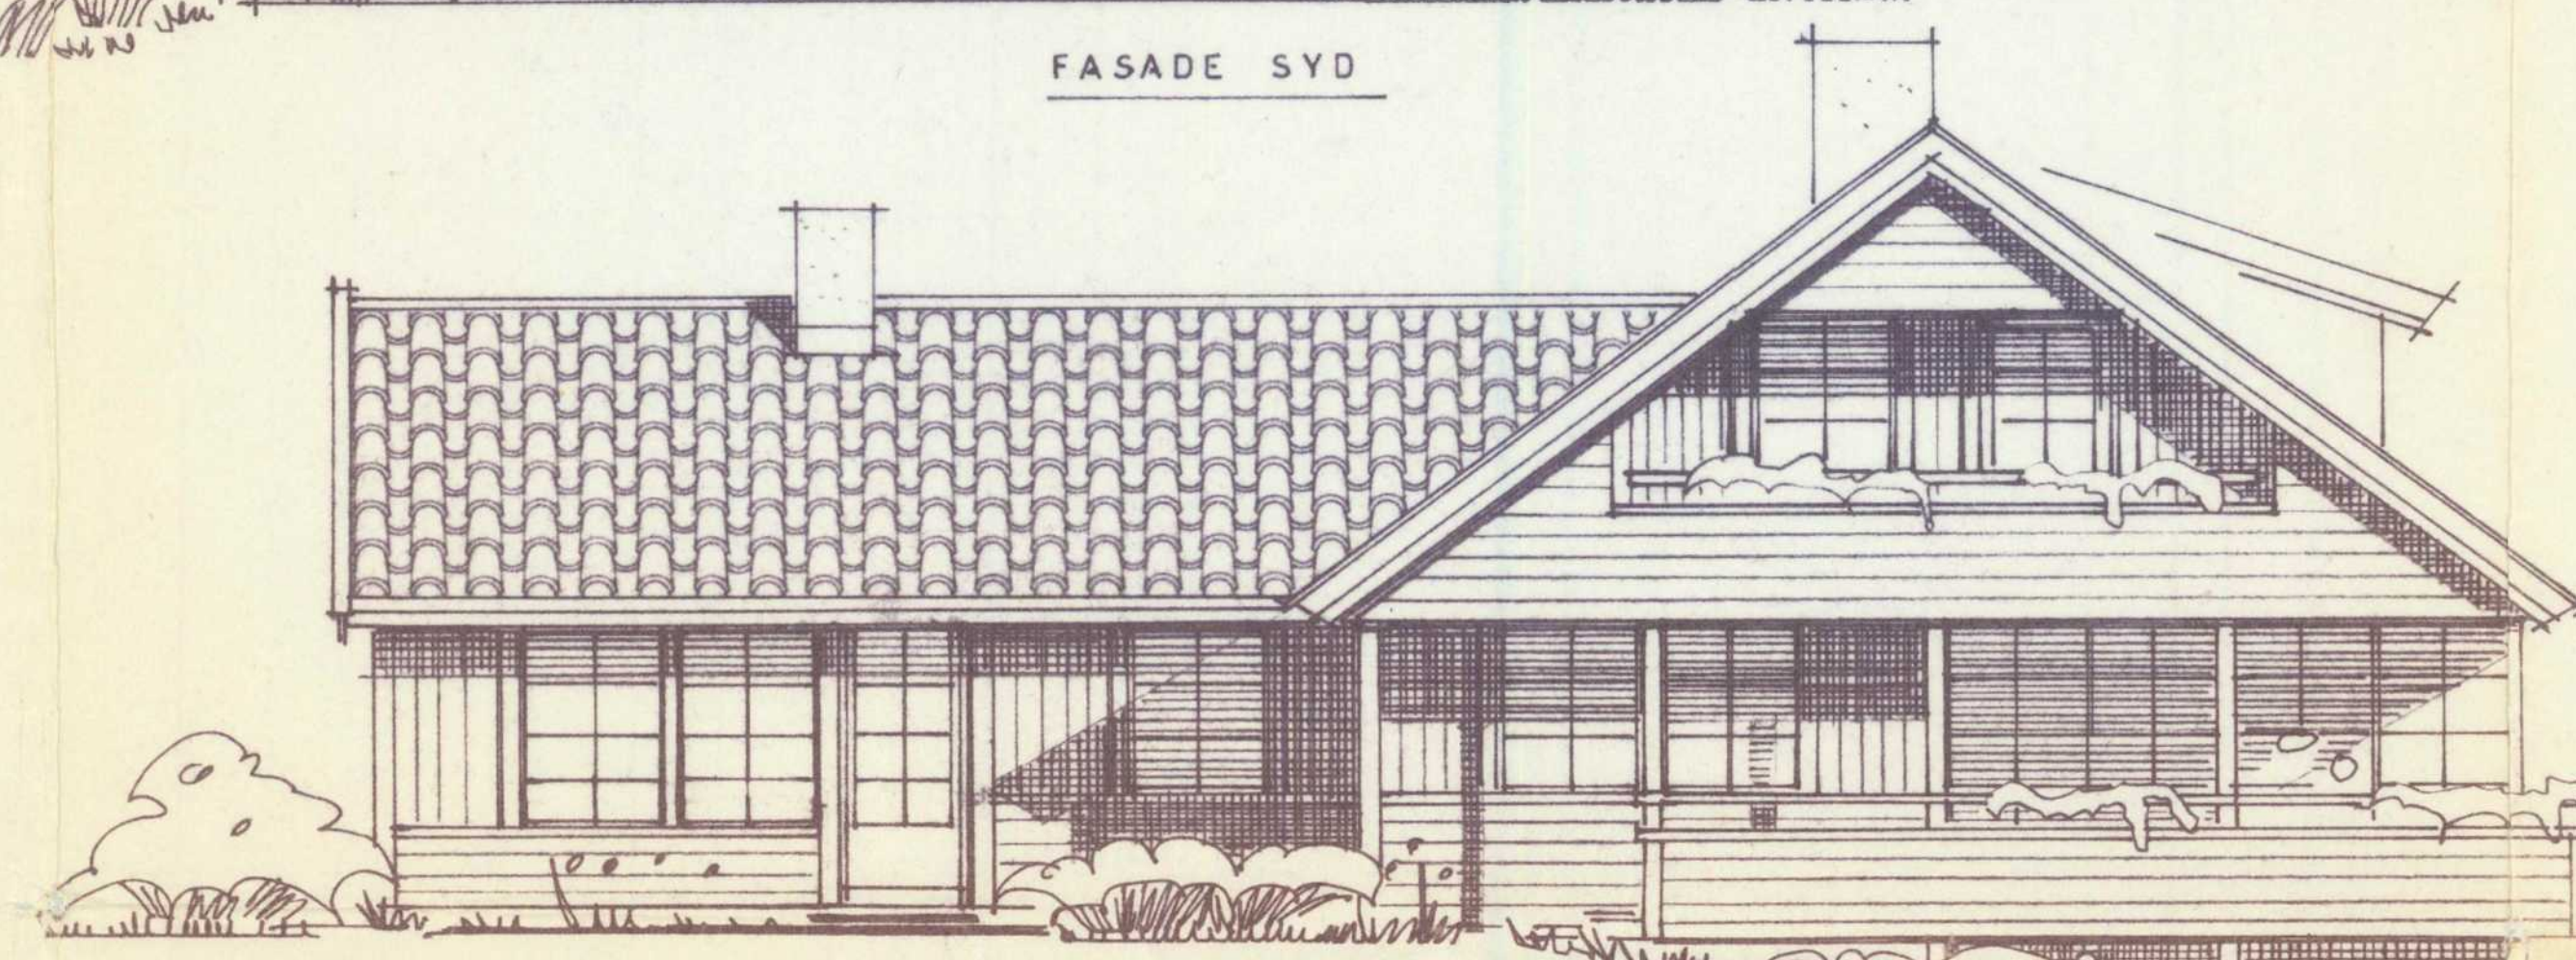

FASADE VEST

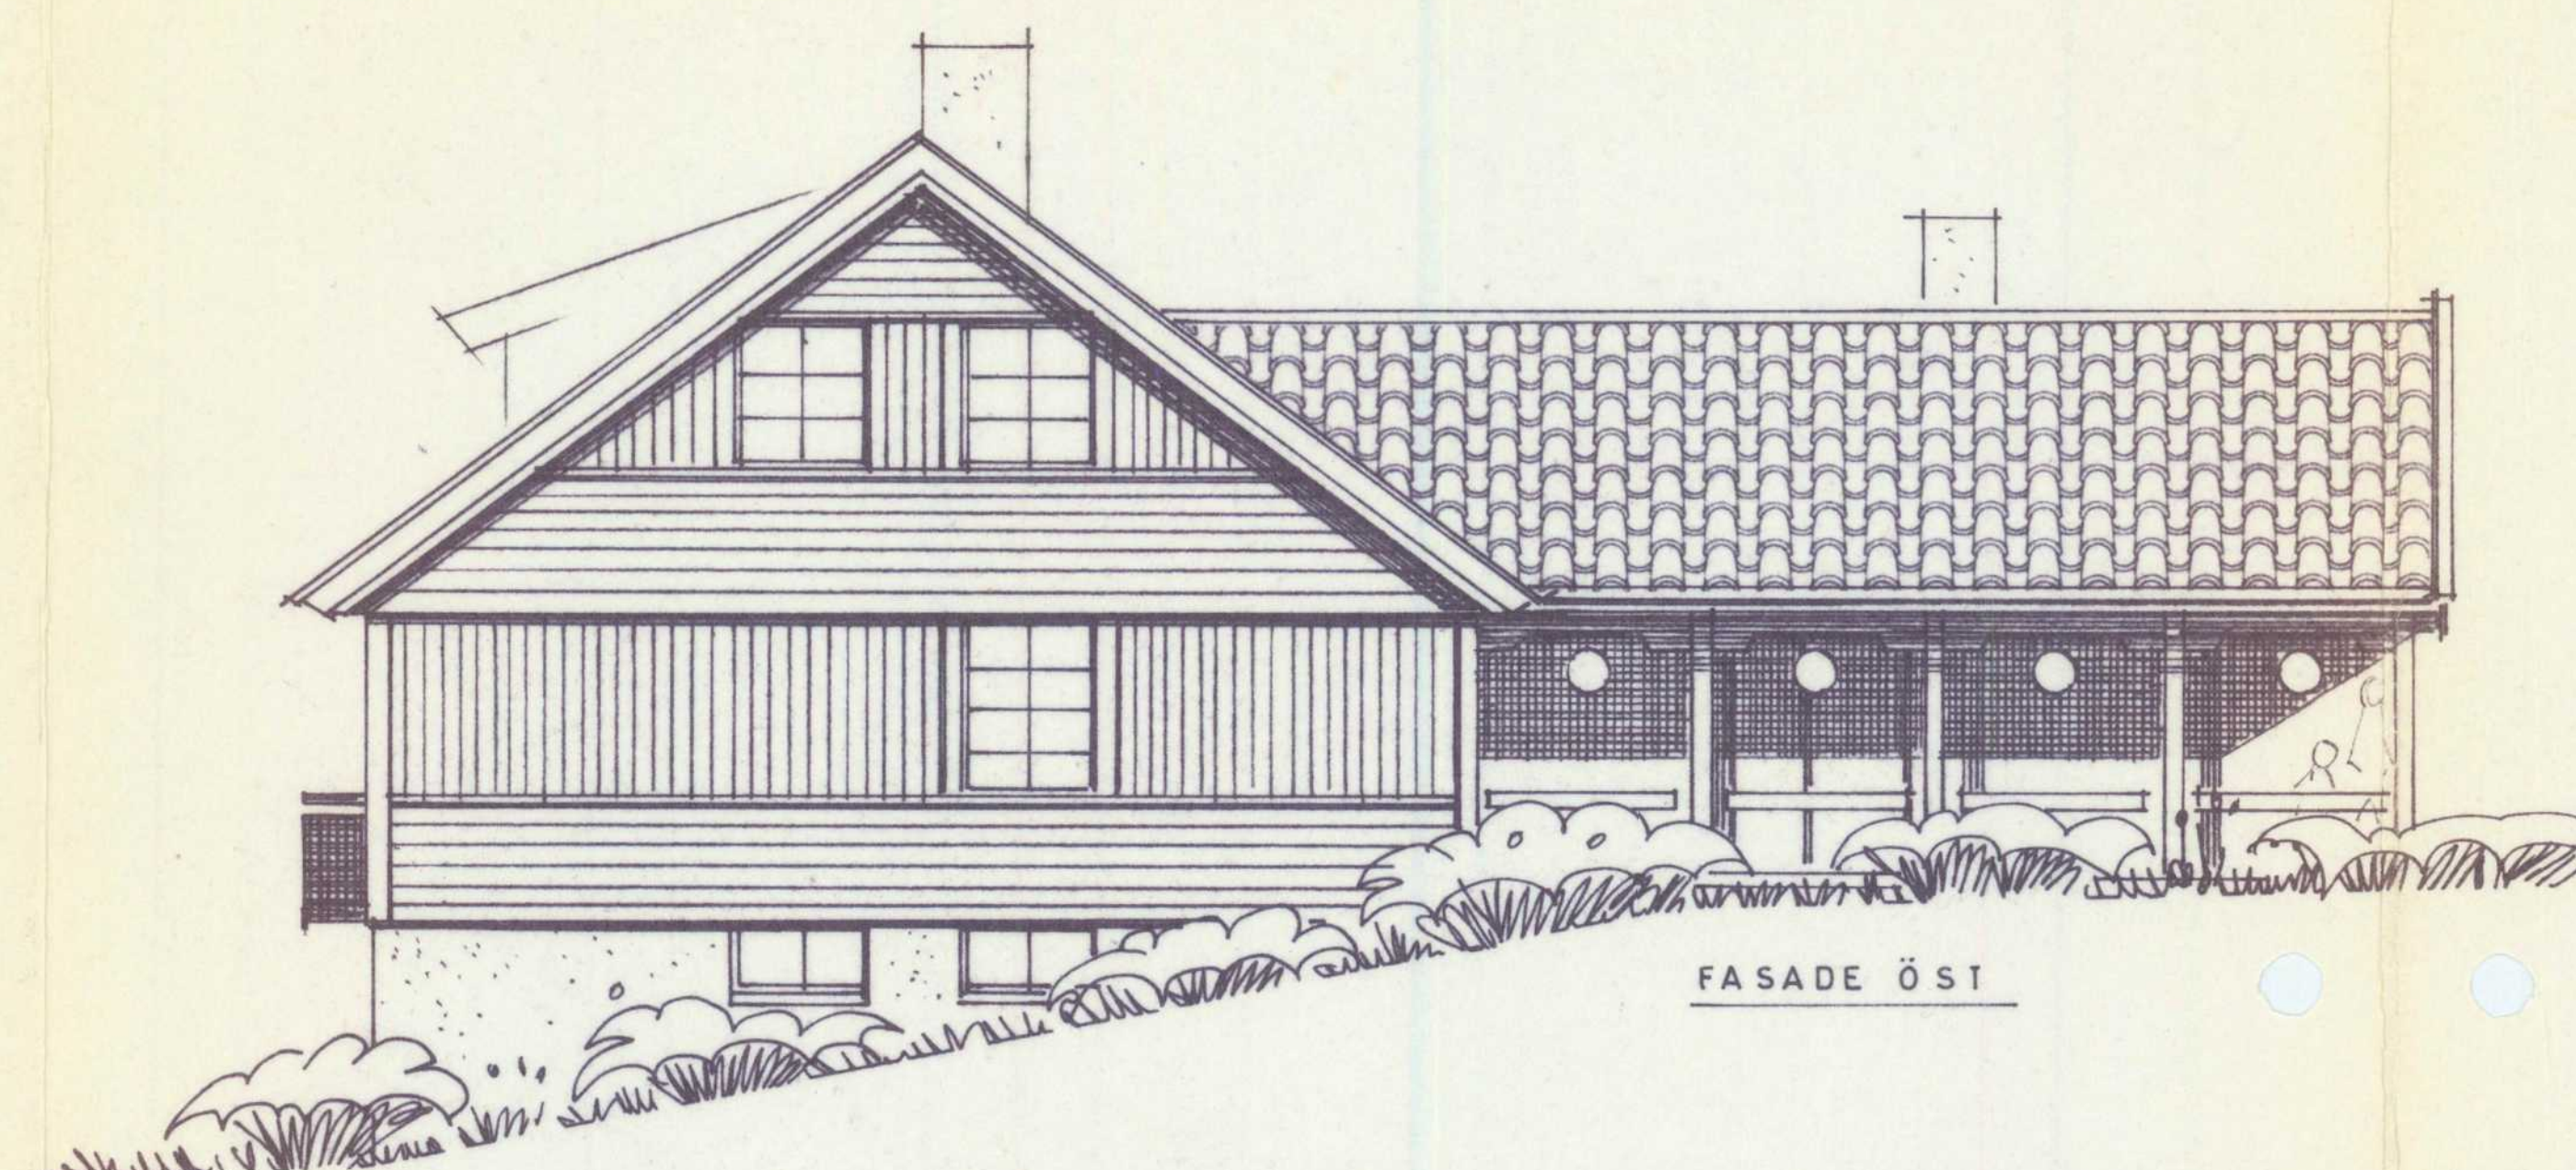

FASADE ØST

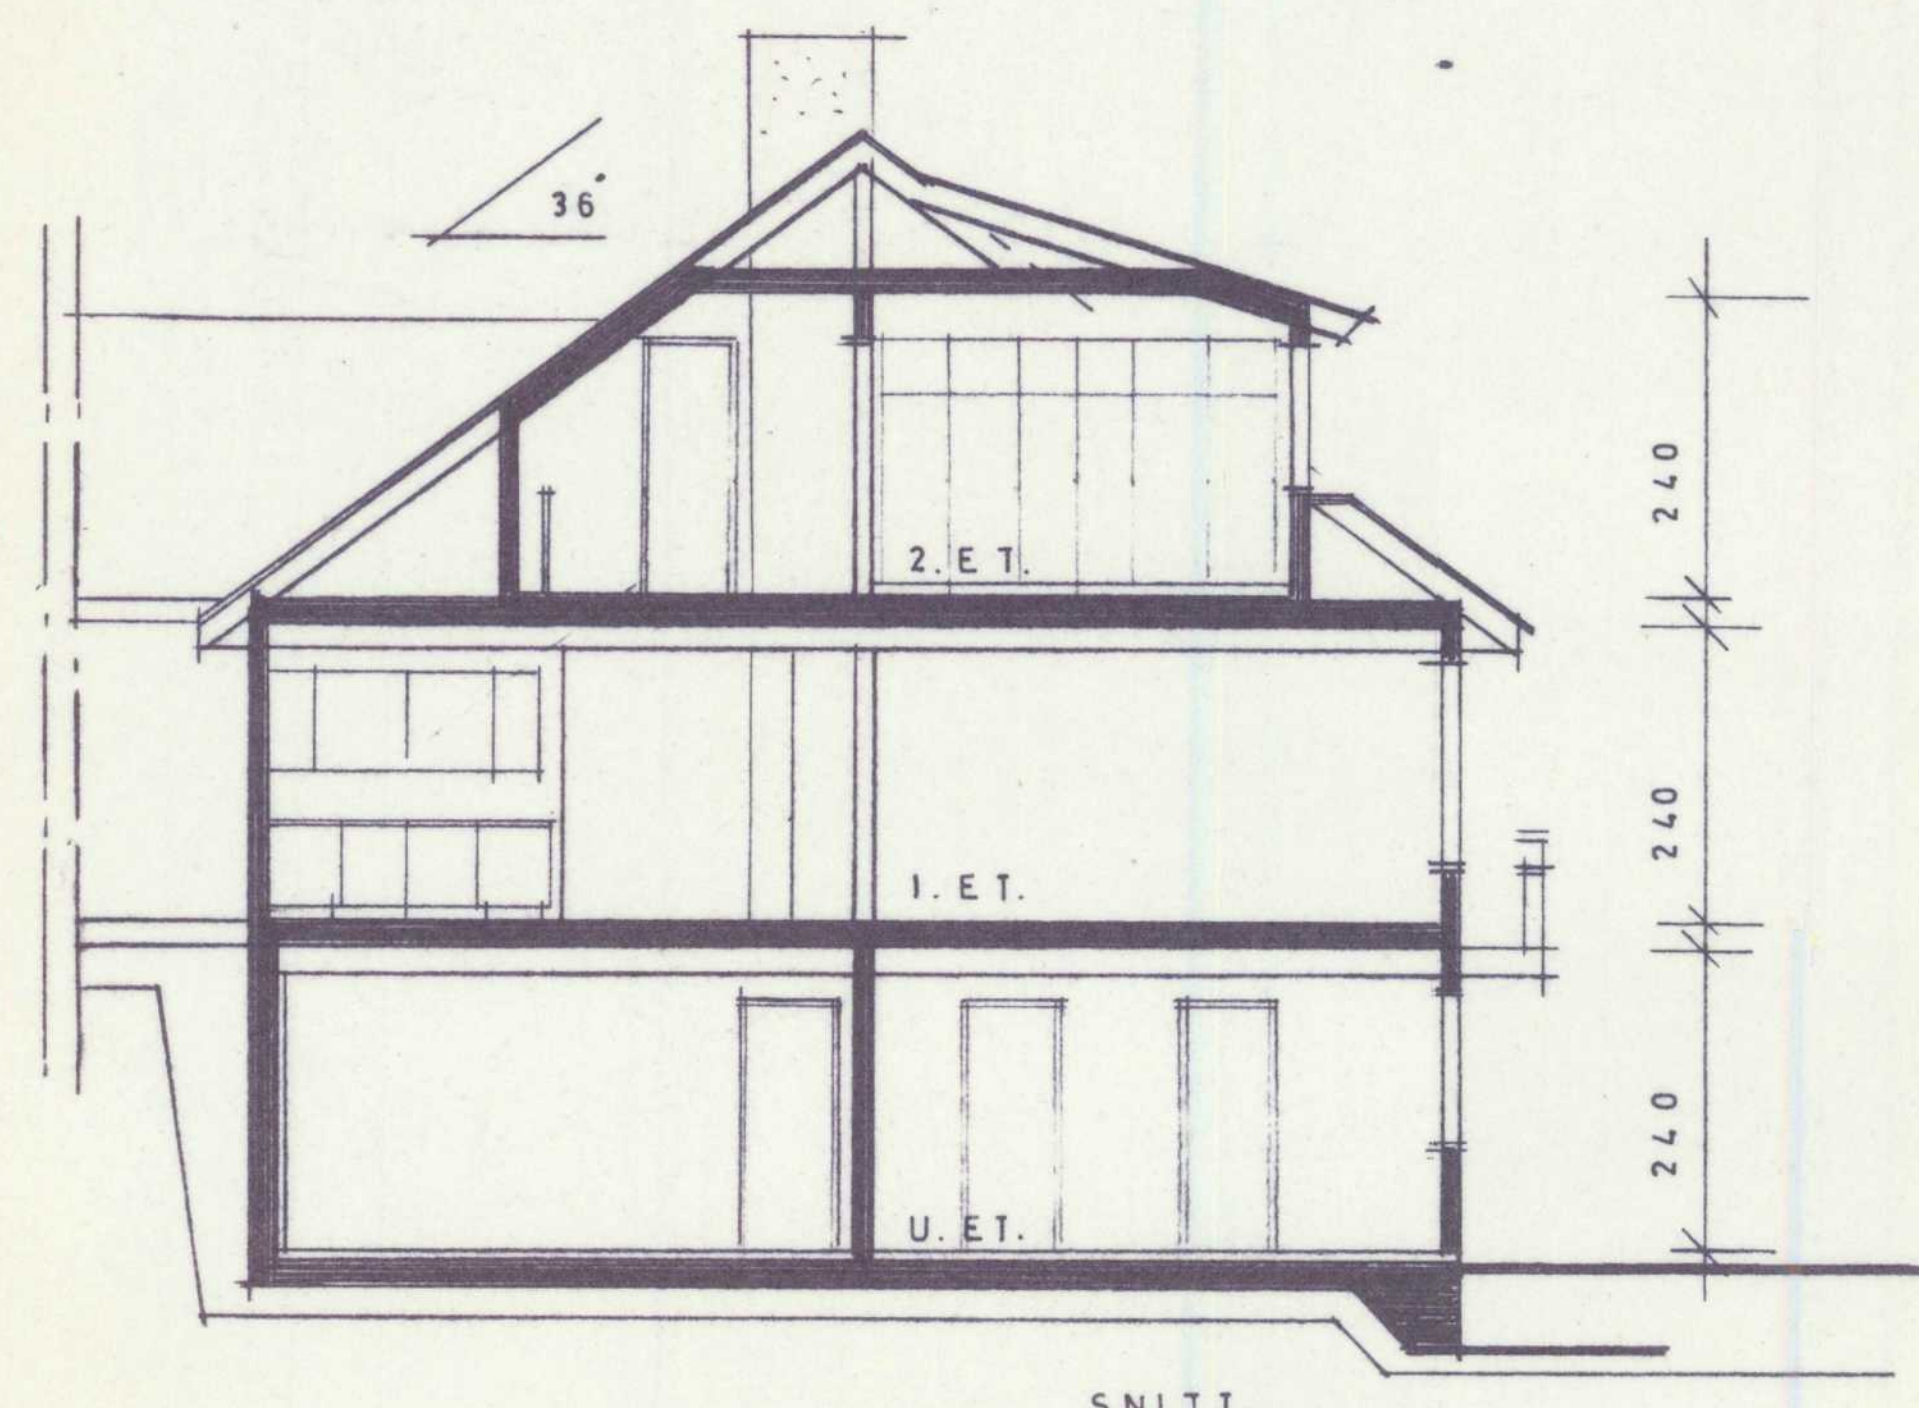

SNITT



L. Bj. jnr. 1983
82

sissele arild
VANGSTEIN

GENERASJONS BOLIG,
PLAN, SNITT OG FASADER 1:100 30-5-82.

KJELL RYGGE ARKITEKT
Lølienvn. 3, Alvern
1450 Nesoddtangen. Tlf. 91 82 59

02