

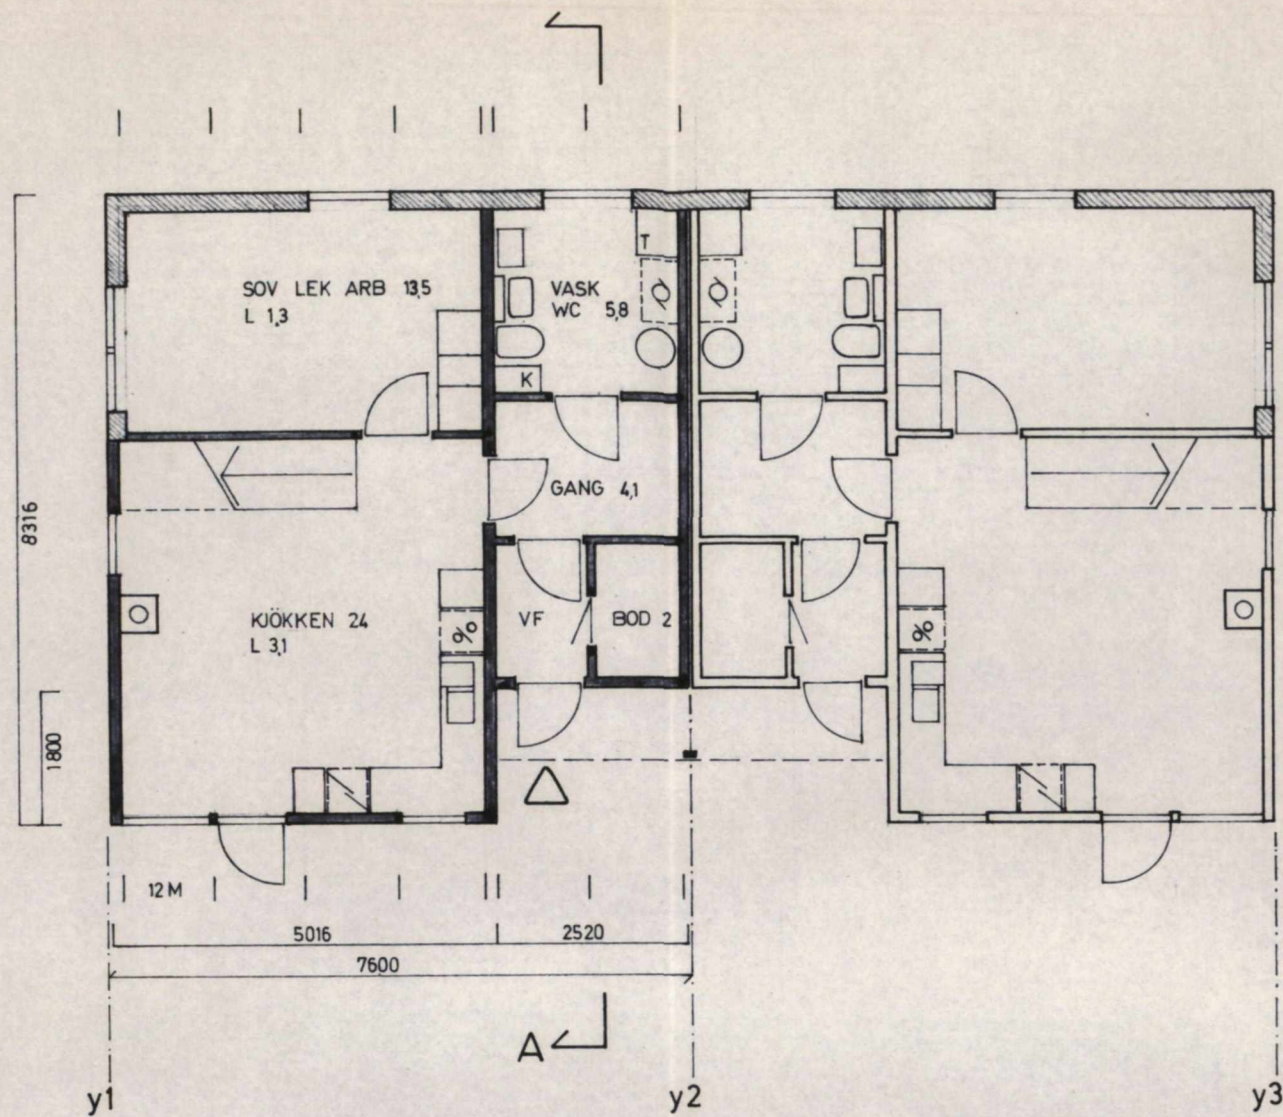


1 ETASJE

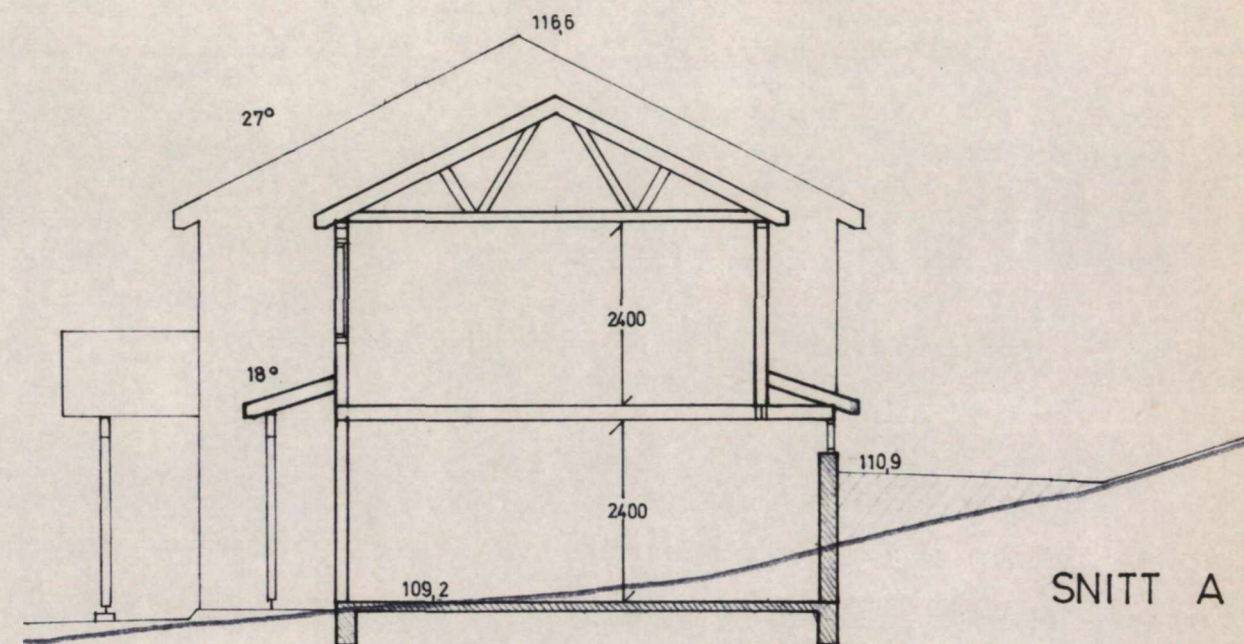


2 ETASJE

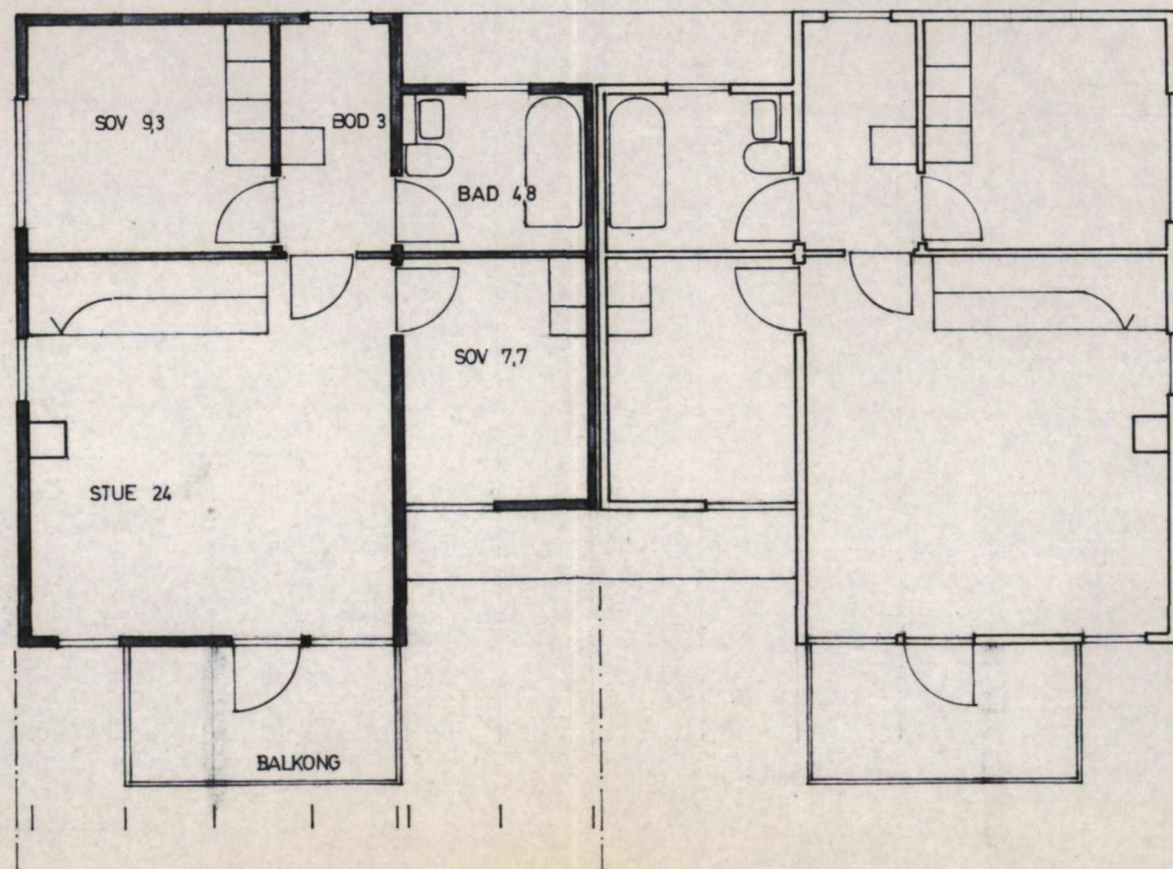


SKI BYGN. - REG. - OG
OPPM. VESEN
DATO 25.8-81
ARK.NR. B-123/2


ARKITEKT MNA ERLEND LÖVSTAKKEN		LANDE-BYGG TIDL. HULTSFREDSHUS	
		FELT G. STENFELTSKOGEN 14 BOLIGER, PLANTYPER	
	DATO	NR	
	12-8-81		
	MÅL		
	M=1:100		
		P16	A2 231

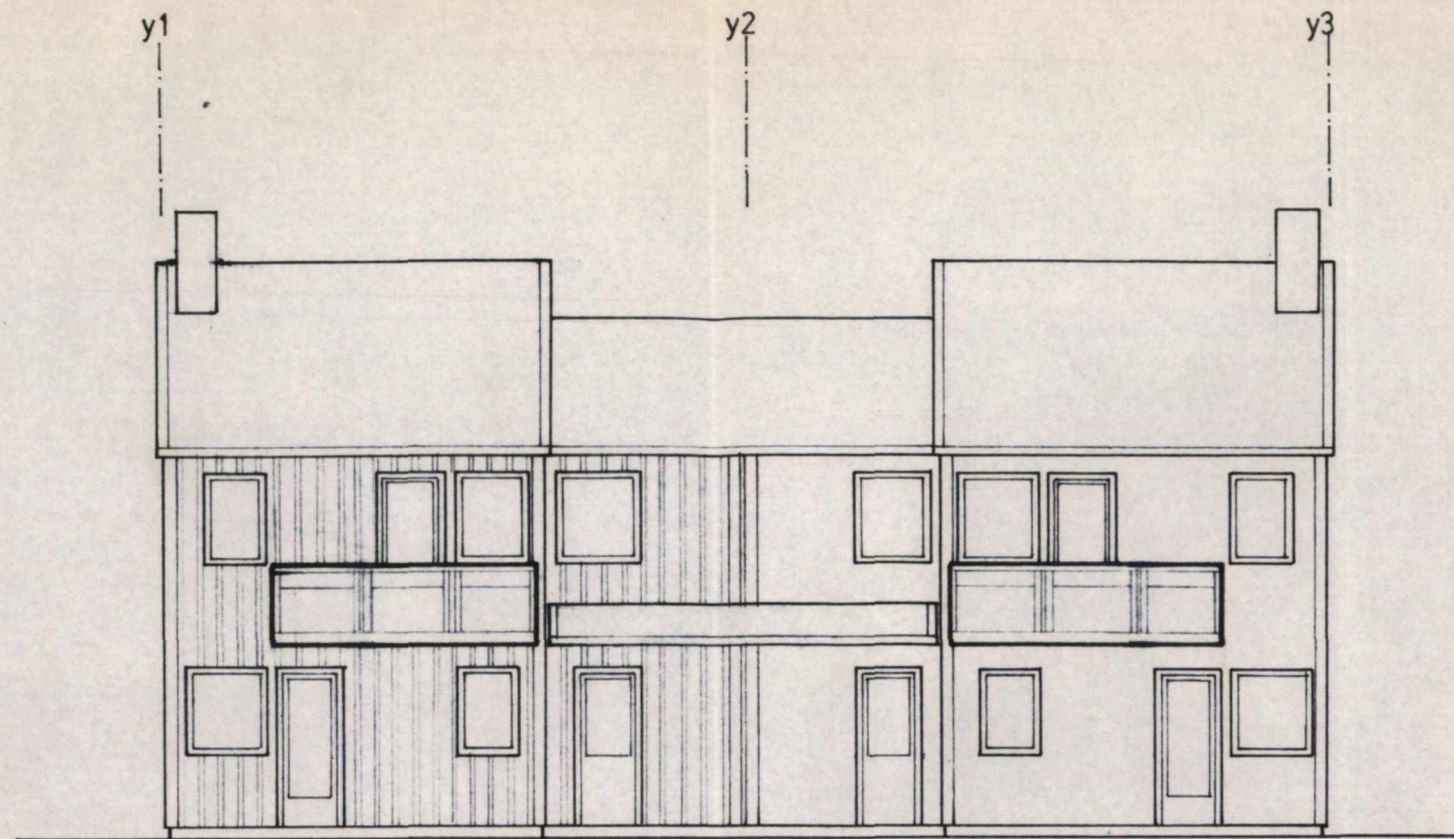

FASADE MOT VEST

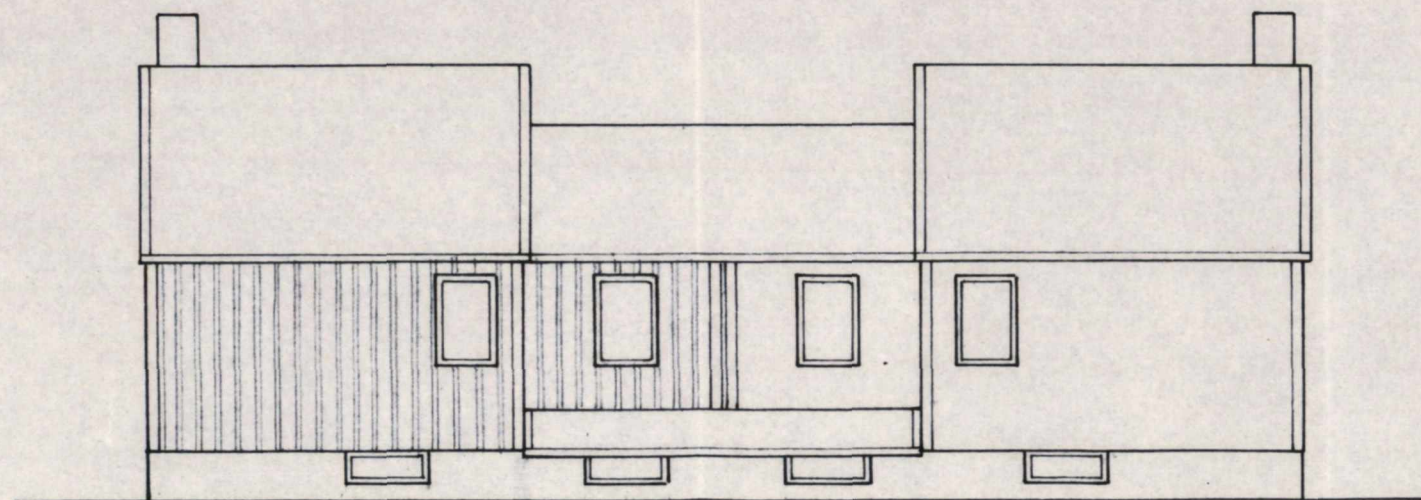

FASADE MOT ÖST

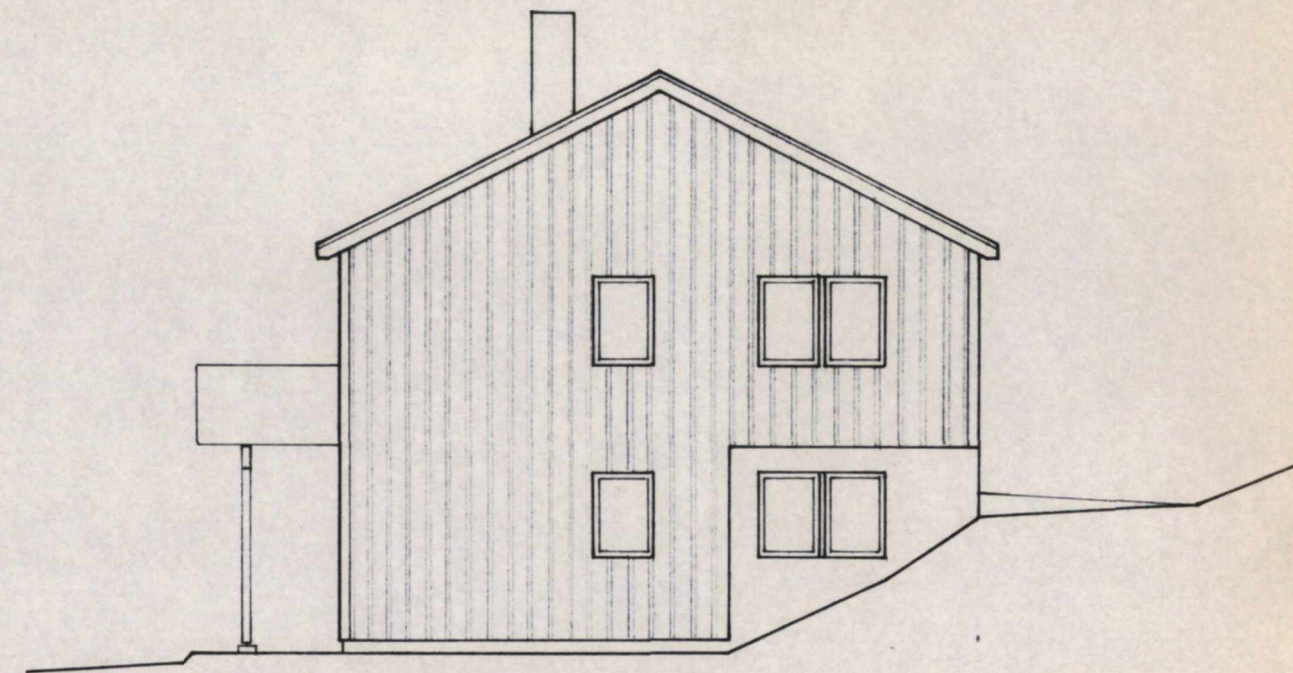

FASADE MOT SYD

MOT NORD ER IDENTISK, SPEILVENDT

SKI BYGN. - - OG
OPPM. VESE
DATO 25/8-81
ARK.NR. B-123/2

ARKITEKT ERLEND LÖVSTAKKEN		LANDE-BYGG TIDL. HULTSFREDSHUS	
		FELT G. STENFELTSKOGEN 14	
		BOLIGER. FASADER	
	DATO 12-8-81	NR	
	MÅL M=1:100		