




FASADE MOT NORD

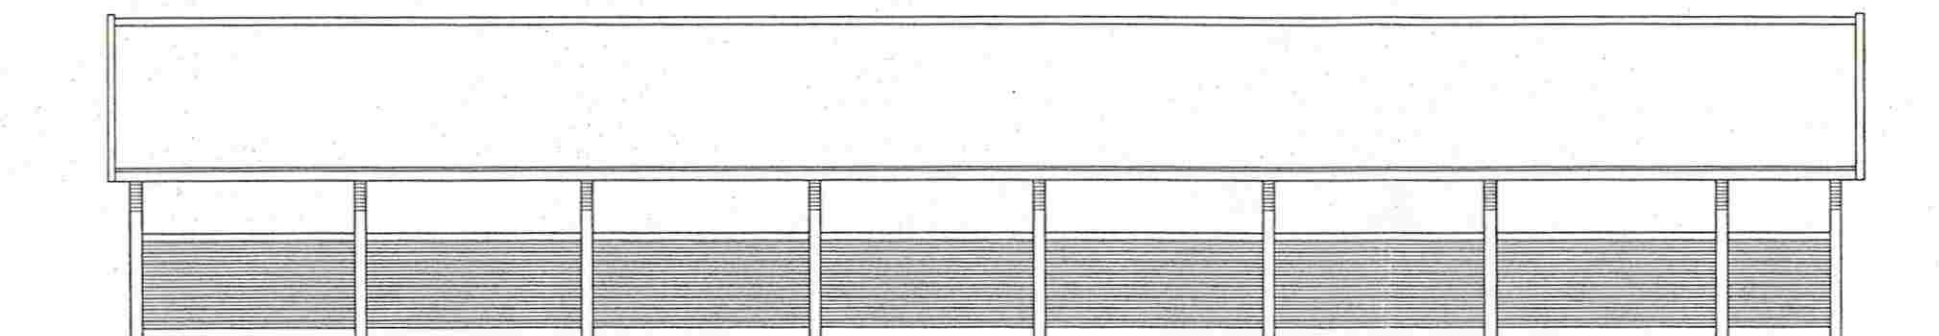

FASADE MOT SØR

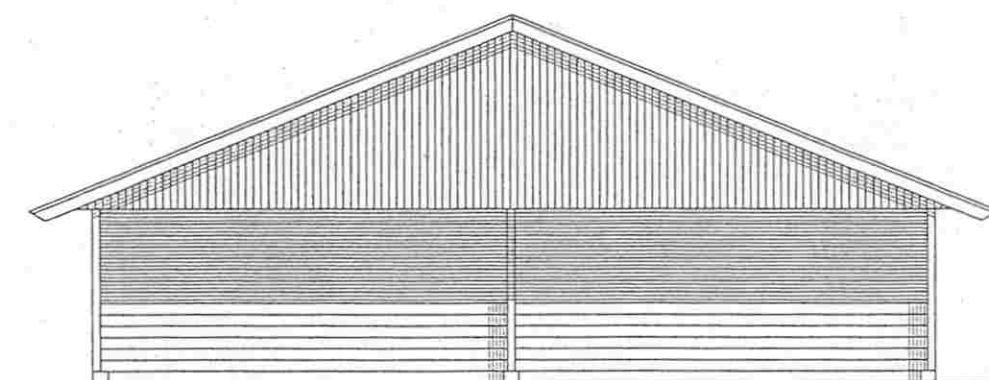

FASADE MOT ØST

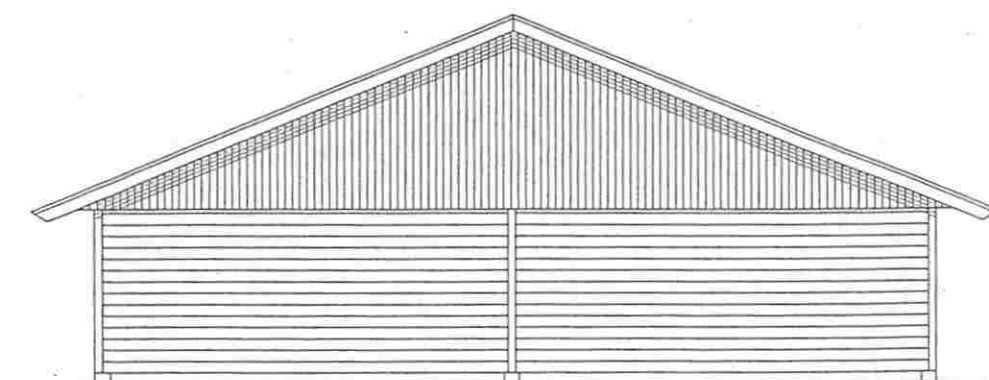

FASADE MOT VEST




Godkjent
Areal- og næringsseksjonen

NEDRE STENSETÅSEN B 1C
NANNESSTAD KOMMUNE
CARPORT 2, SEKSJON 1-14, FASADER


TRYSIL
PROSJEKTUTVIKLING AS

Siste rev. :

Dato	24.03.2000
Tegnet av	WG
Kontrollert av	
Målestokk	1:100
Tegning nr.	3120-54
Rev.	

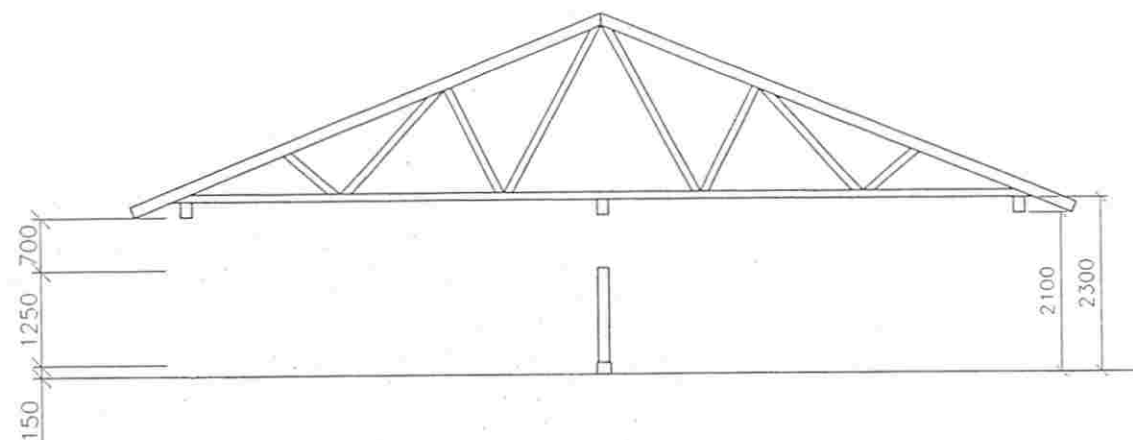

SNITT

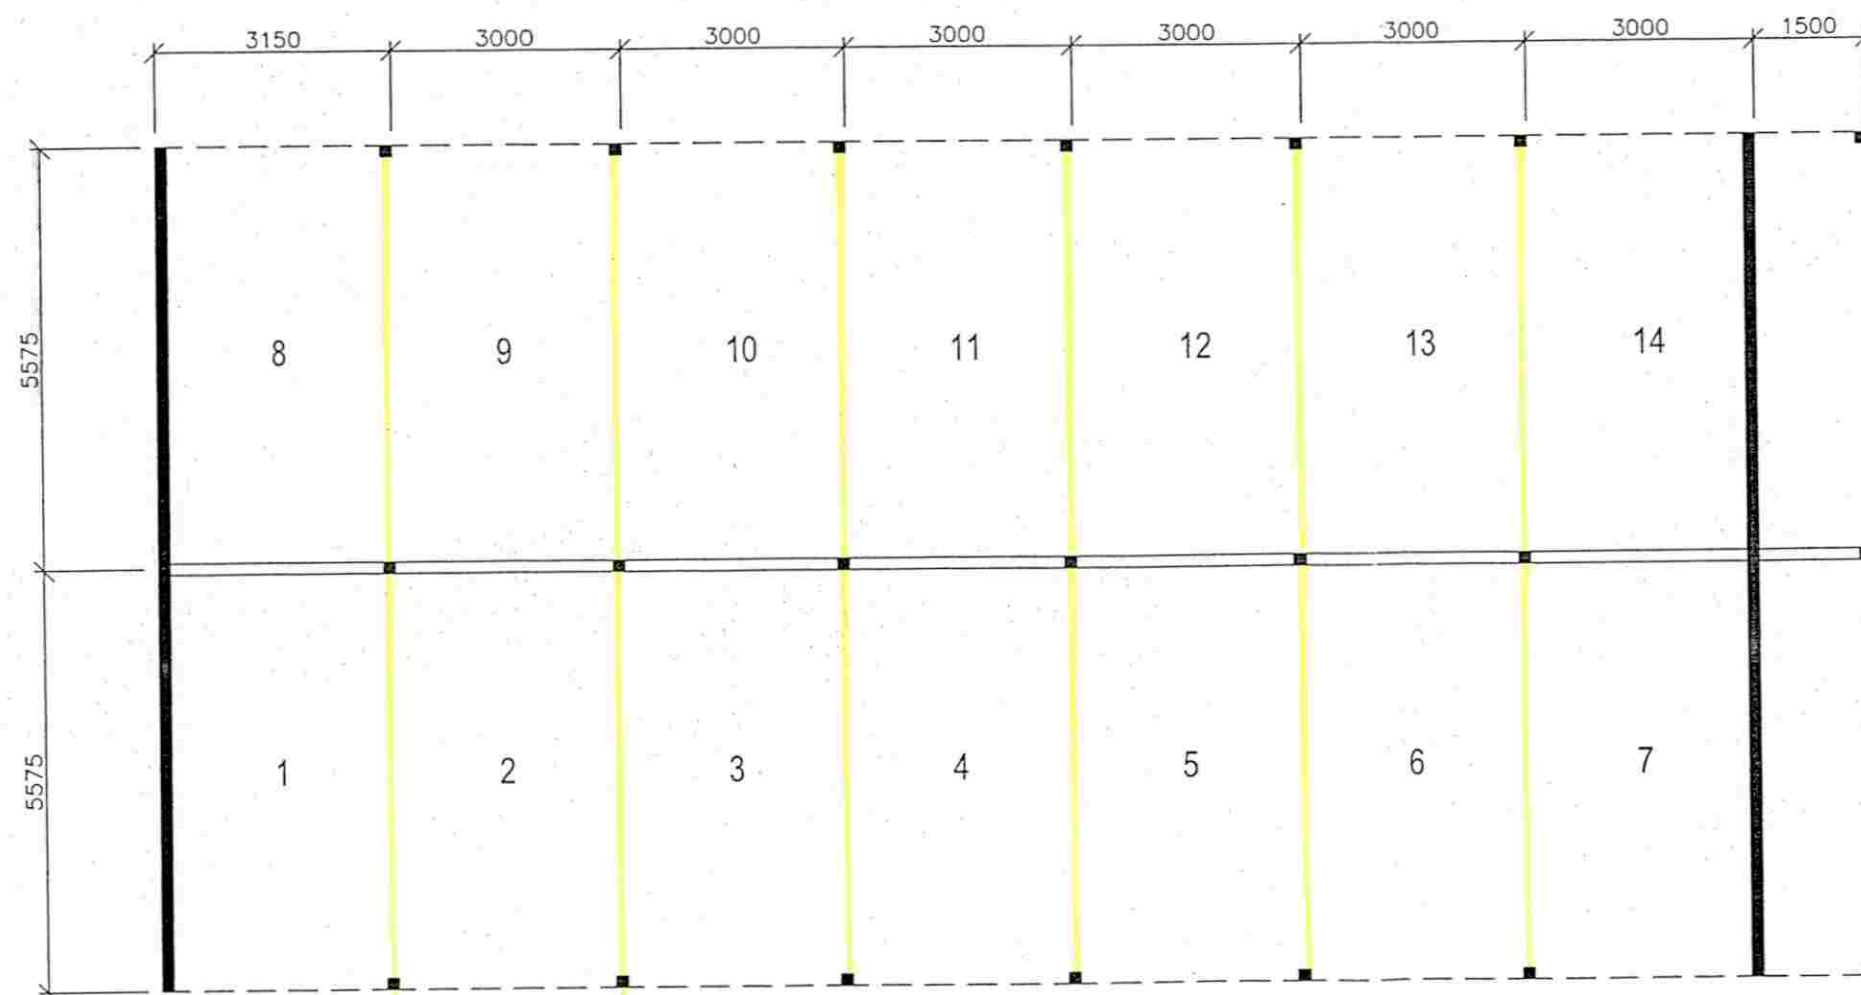

PLAN

Godkjent
Av: [Signature] og ngringsseksjonen

NEDRE STENSETÅSEN B 1C
NANNESTAD KOMMUNE
CARPORT 2, SEKSJON 1-14, PLAN OG SNITT

TRYSIL
PROSJEKTUTVIKLING AS

Siste rev.:

Dato	24.03.2000
Tegnet av	WG
Kontrollert av	
Målestokk	1:100
Tegning nr.	3120-53
Rev.	