


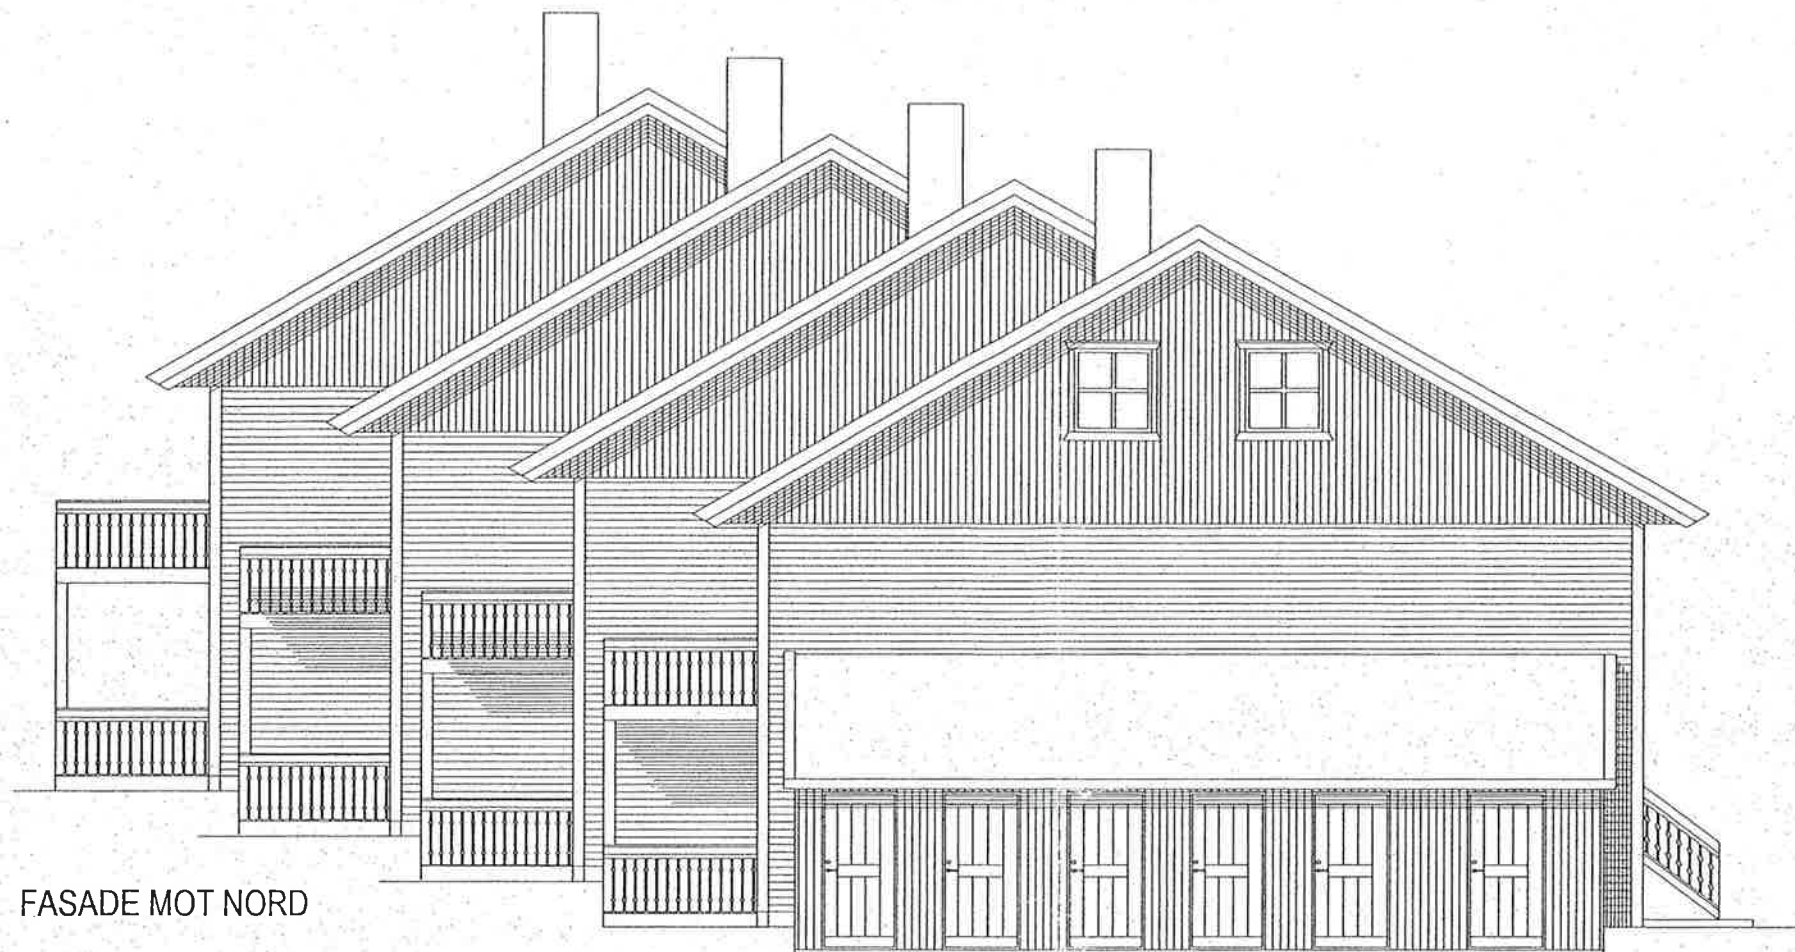

FASADE MOT NORD



FASADE MOT SØR

NEDRE STENSETÅSEN B 1C
NANNESTAD KOMMUNE
HUS 4, FASADE SØR OG NORD


TRYFIL
PROSJEKTUTVIKLING AS

Godkjent
Areal- og næringsseksjonen

Siste rev. :

Dato 24.03.2000

Tegnet av WG

Kontrollert av

Målestokk

1:100

Tegning nr.

3120-11

Rev.



Godkjent
Areal- og næringsseksjonen

NEDRE STENSETÅSEN B 1C
NANNESTAD KOMMUNE
HUS 4, FASADE VEST


PROSJEKTUTVIKLING AS

Siste rev. :

Dato	24.03.2000
Tegnet av	WG
Kontrollert av	
Målestokk 1:100	
Tegning nr.	Rev.
3120-12	





Godkjent
Areal- og næringsseksjonen

NEDRE STENSETÅSEN B 1C
NANNESTAD KOMMUNE
HUS 4, FASADE ØST



PROSJEKTUTVIKLING AS

Siste rev. :	
Dato	24.03.2000
Tegnet av	WG
Kontrollert av	
Målestokk 1:100	
Tegning nr.	Rev.
3120-13	

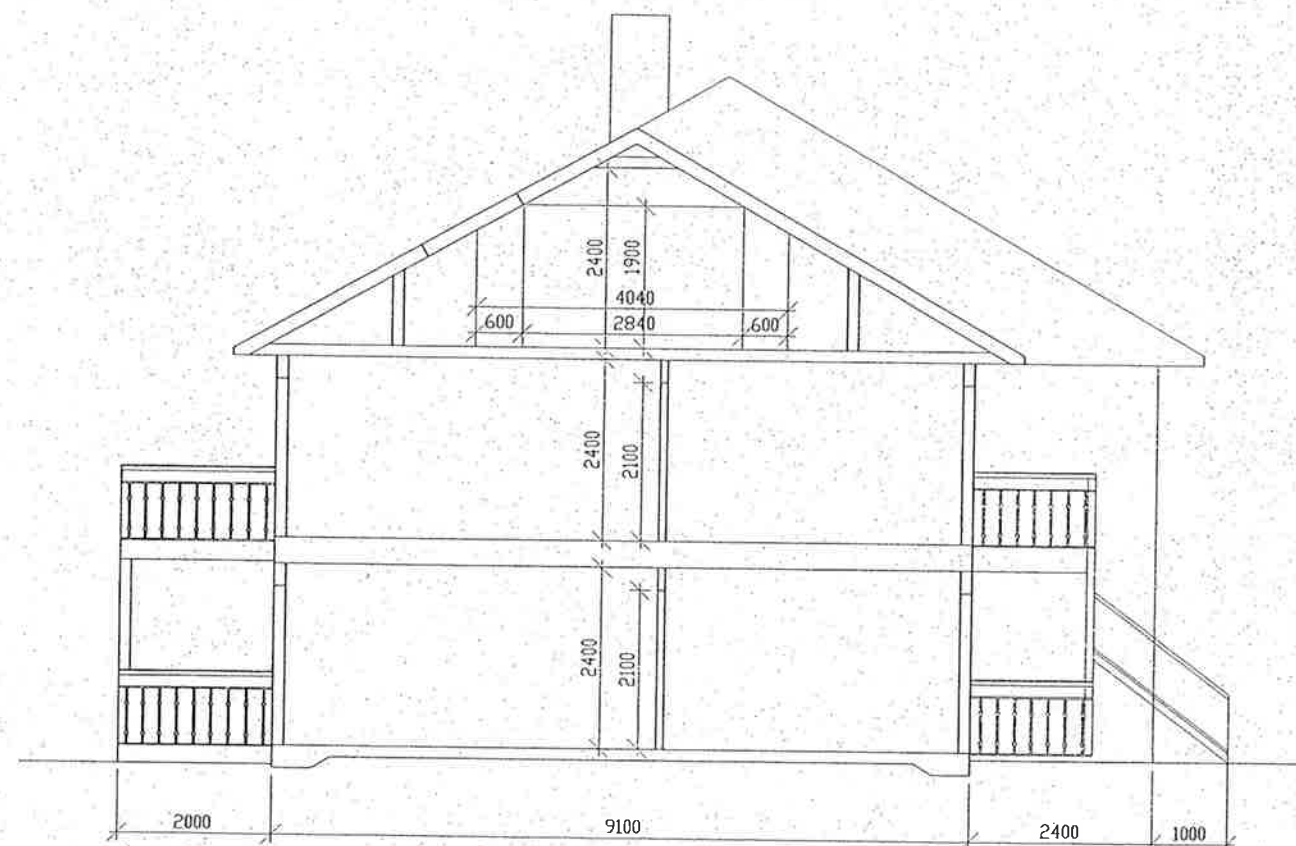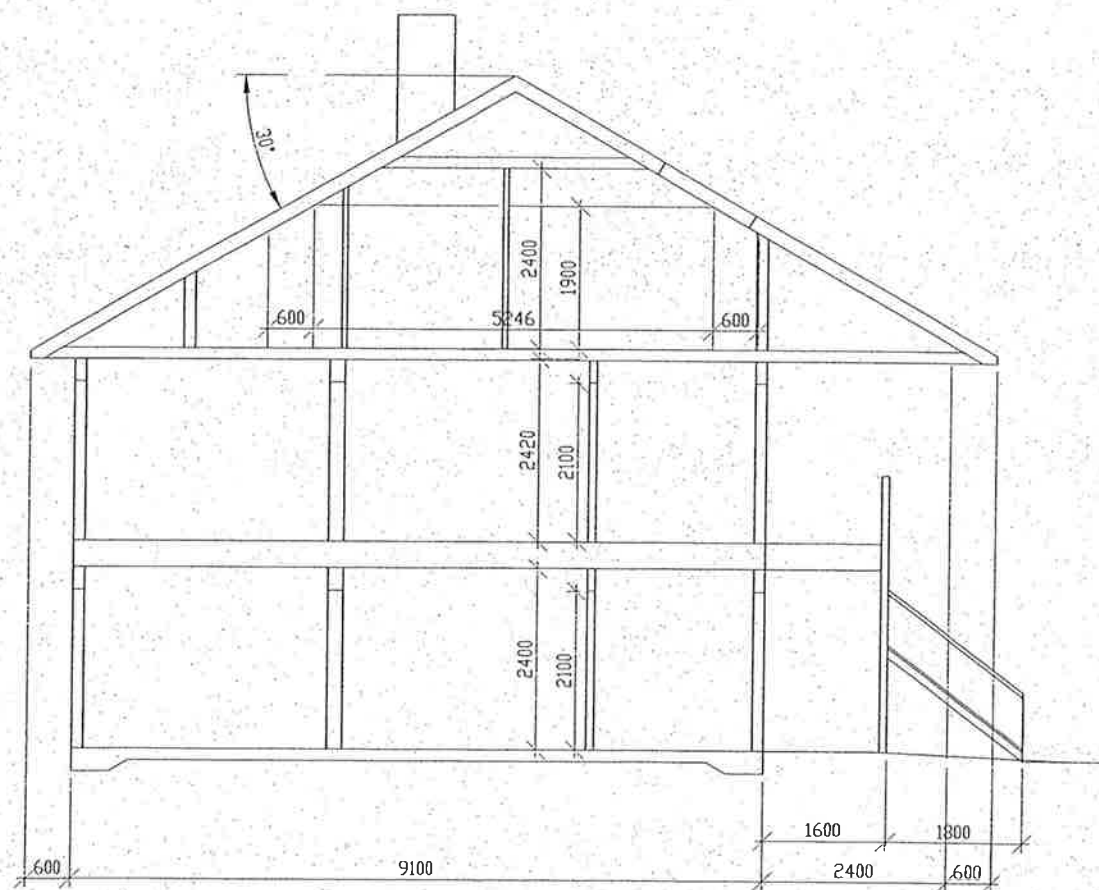


Godkjent
Areal- og næringsseksjonen

NEDRE STENSETÅSEN B 1c
NANNESTAD KOMMUNE
HUS 4, SNITT

TRYSIL
PROSJEKTUTVIKLING AS

Siste rev. :

Dato	24.03.2000
Tegnet av	WG
Kontrollert av	
Målestokk	1:100
Tegning nr.	3120-14
Rev.	

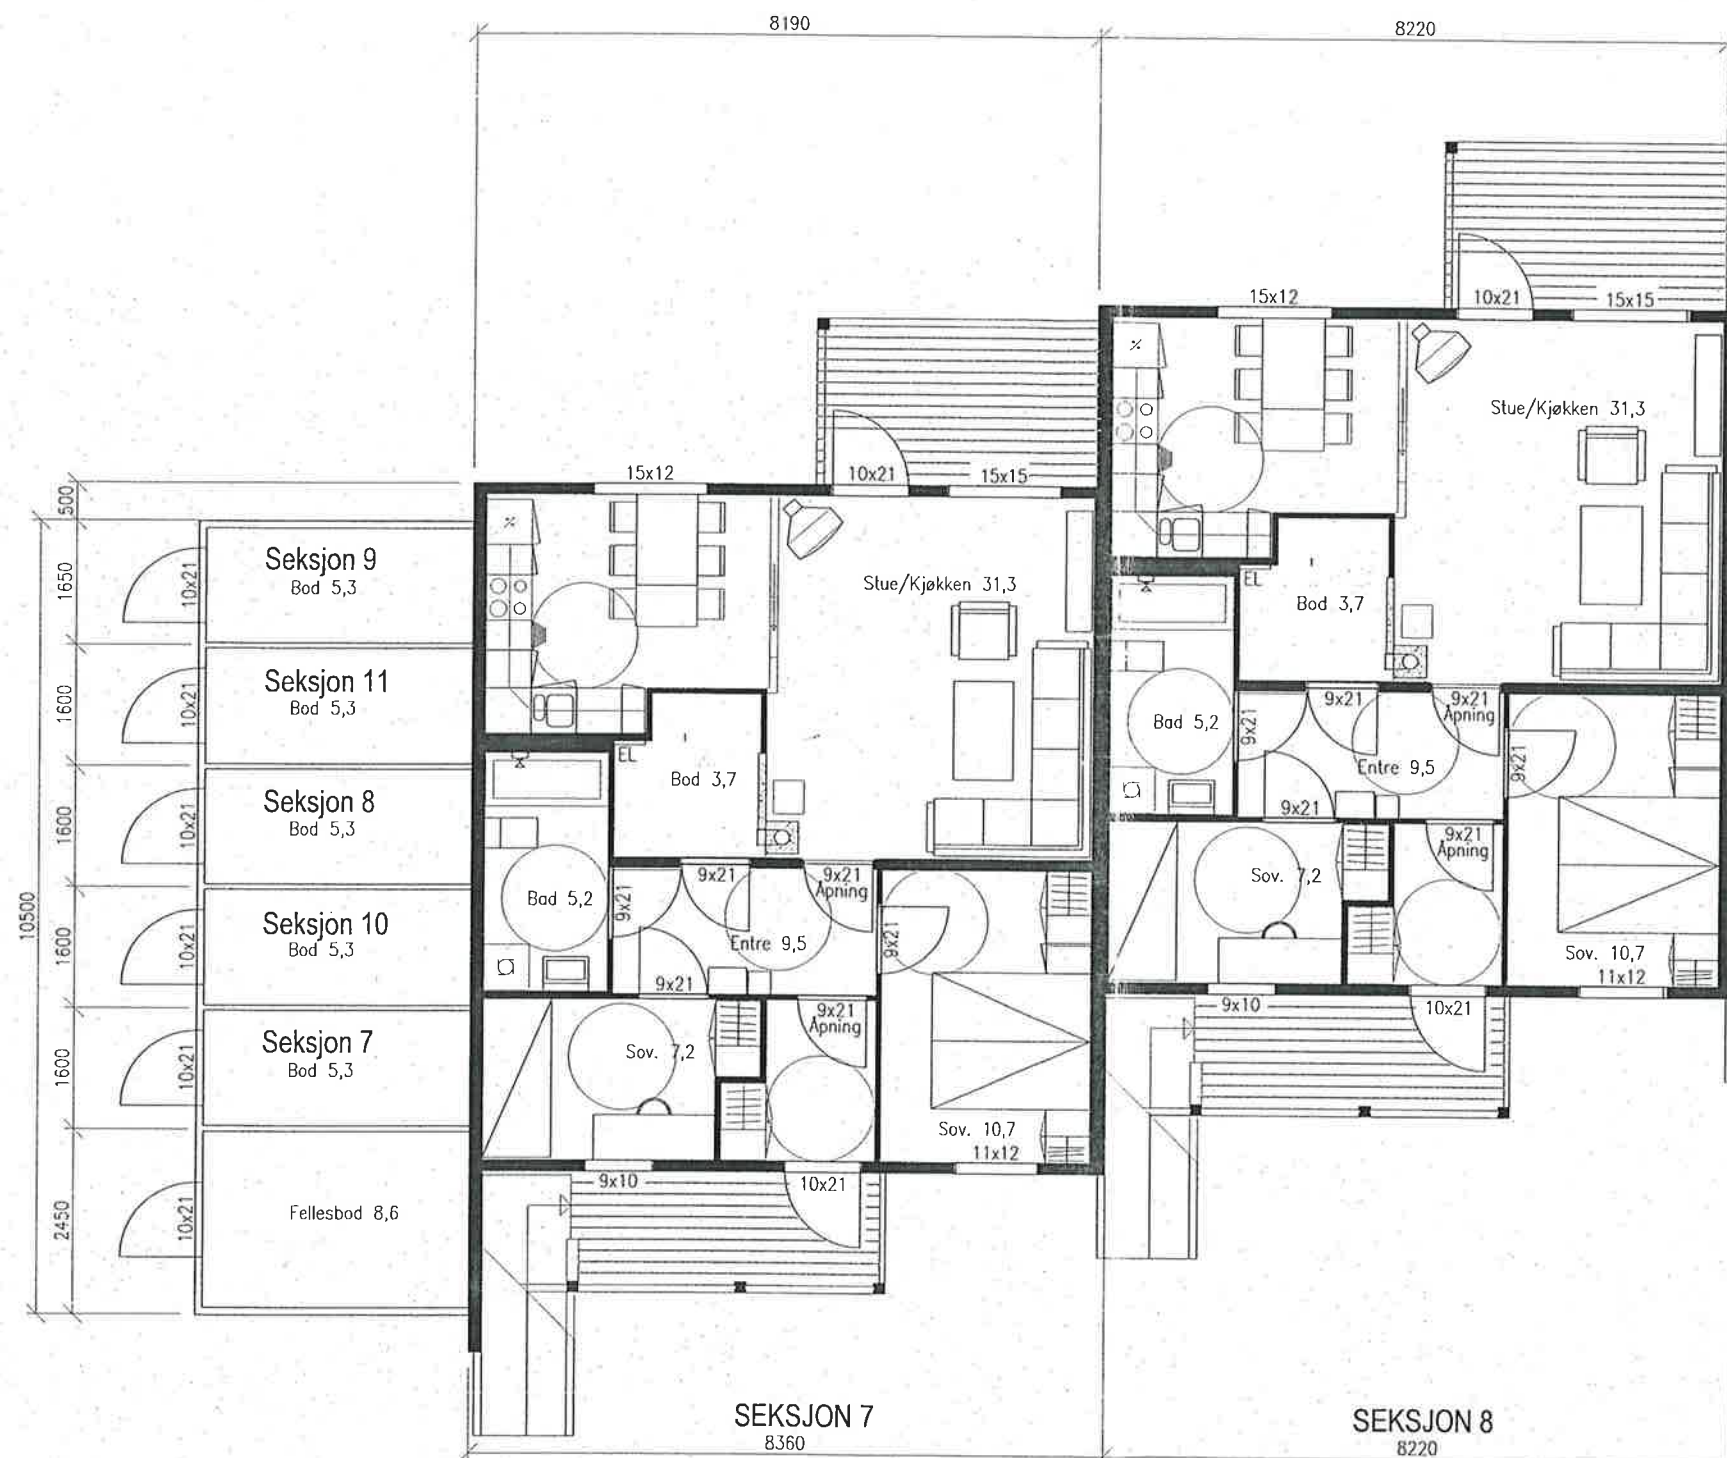


Godkjent
Areal- og næringsseksjonen

NEDRE STENSETÅSEN B 1c
NANNESTAD KOMMUNE
HUS 4, PLAN 1. ETASJE, SEKSJON 7 OG 8

TRYSIL
PROSJEKTUTVIKLING AS

Siste rev. :

Dato	24.03.2000
Tegnet av	WG
Kontrollert av	
Målestokk	1:100
Tegning nr.	3120-15
Rev.	

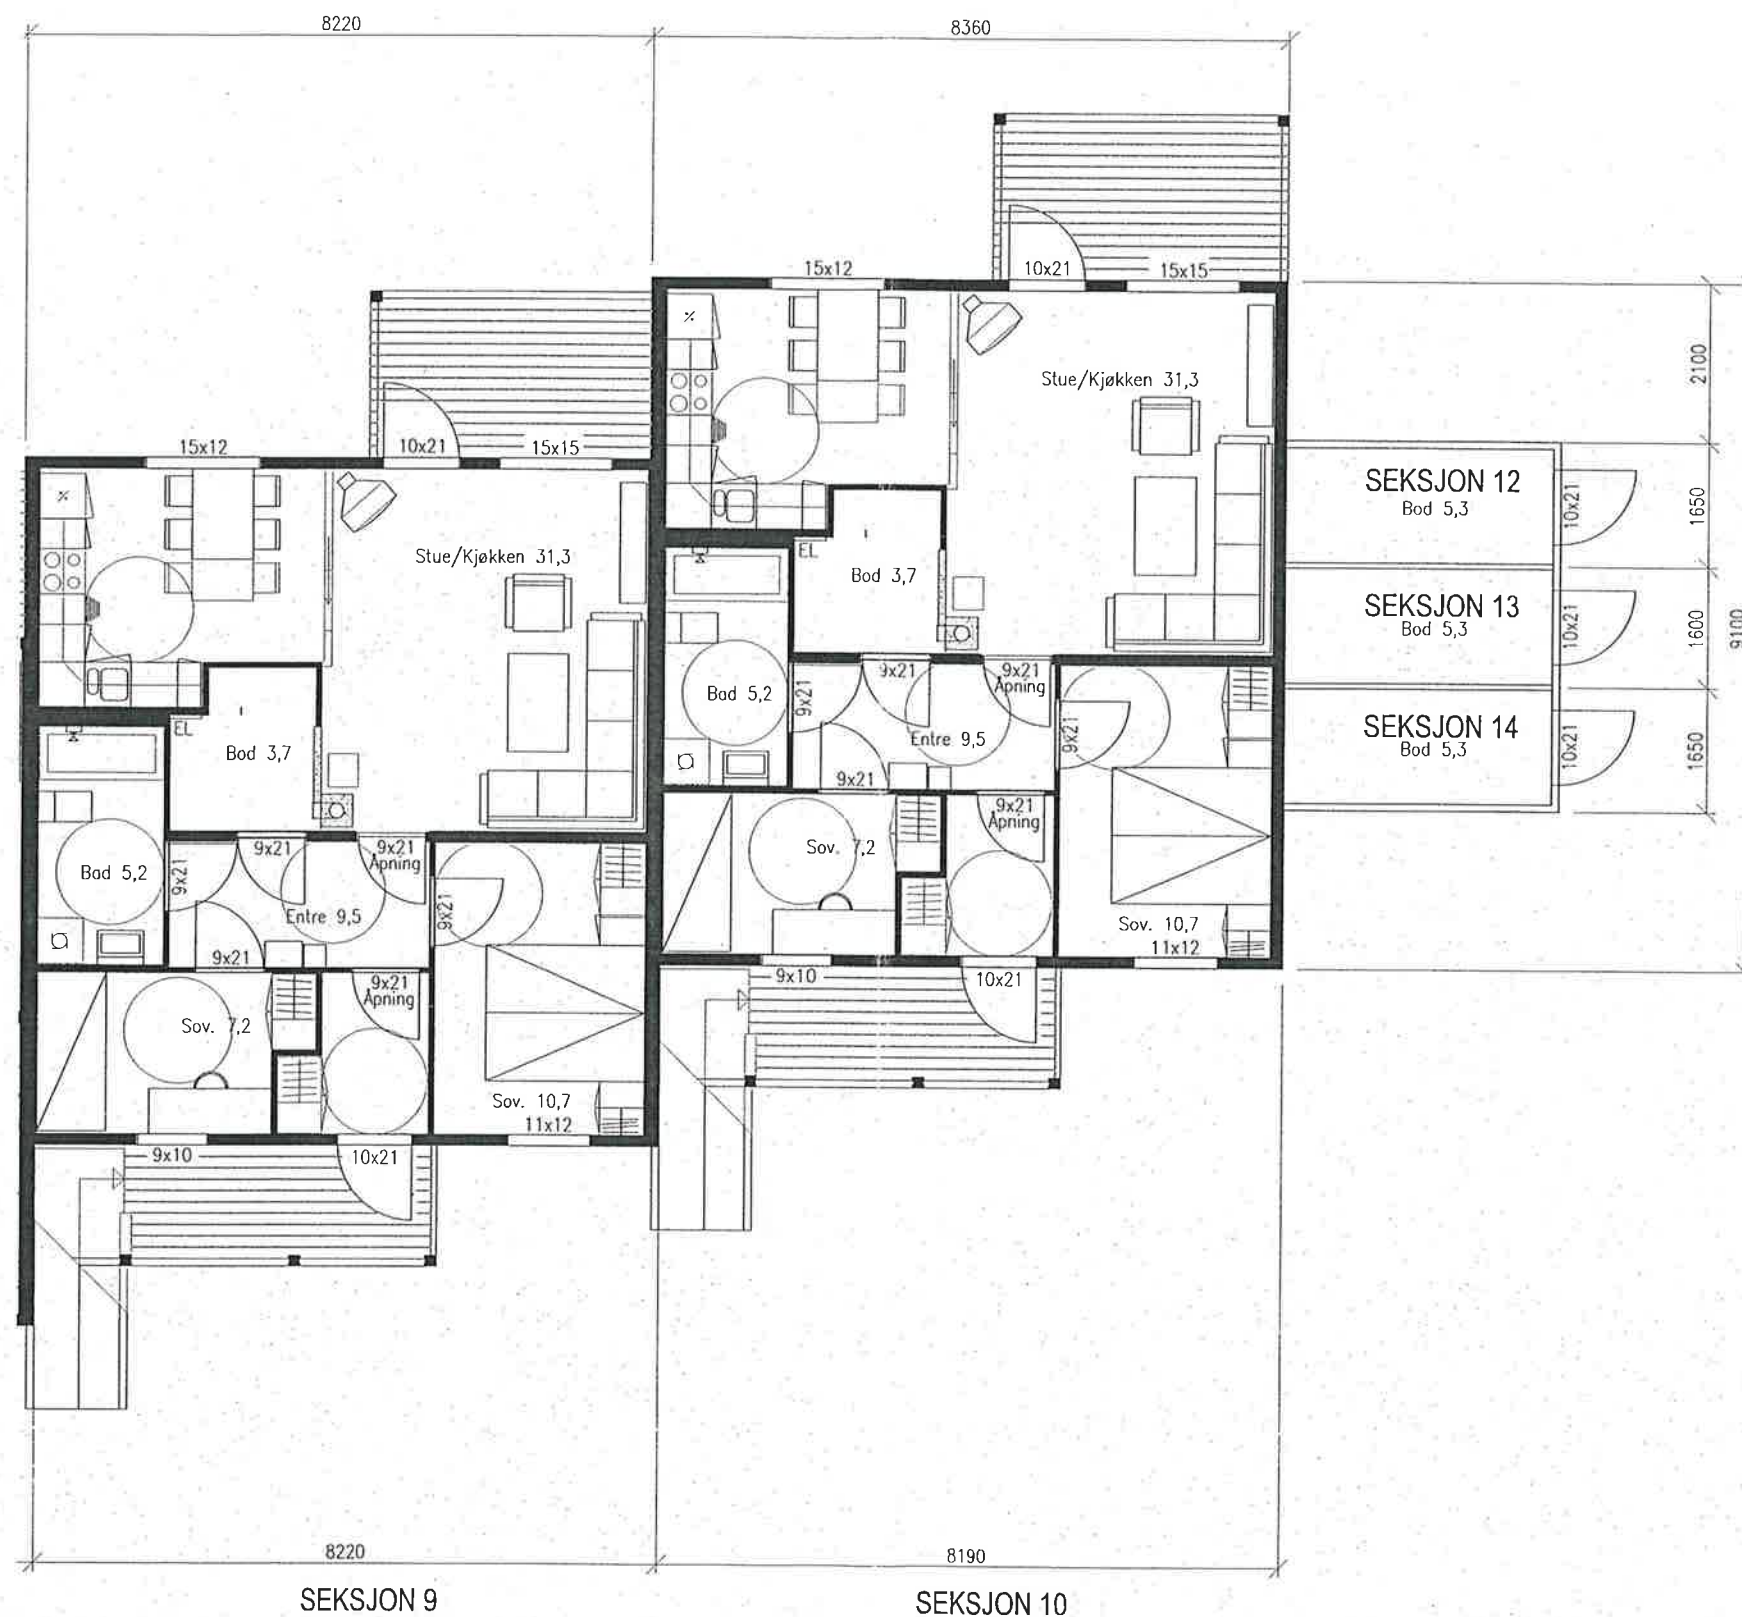

Godkjent
Areal- og næringsseksjonen

NEDRE STENSETÅSEN B 1c
NANNESTAD KOMMUNE
HUS 4, PLAN 1. ETASJE, SEKSJON 9 OG 10

TRYSIL
PROSJEKTUTVIKLING AS

Siste rev. :

Dato 24.03.2000

Tegnet av WG

Kontrollert av


Målestokk

1:100

Tegning nr.

3120-16

Rev.

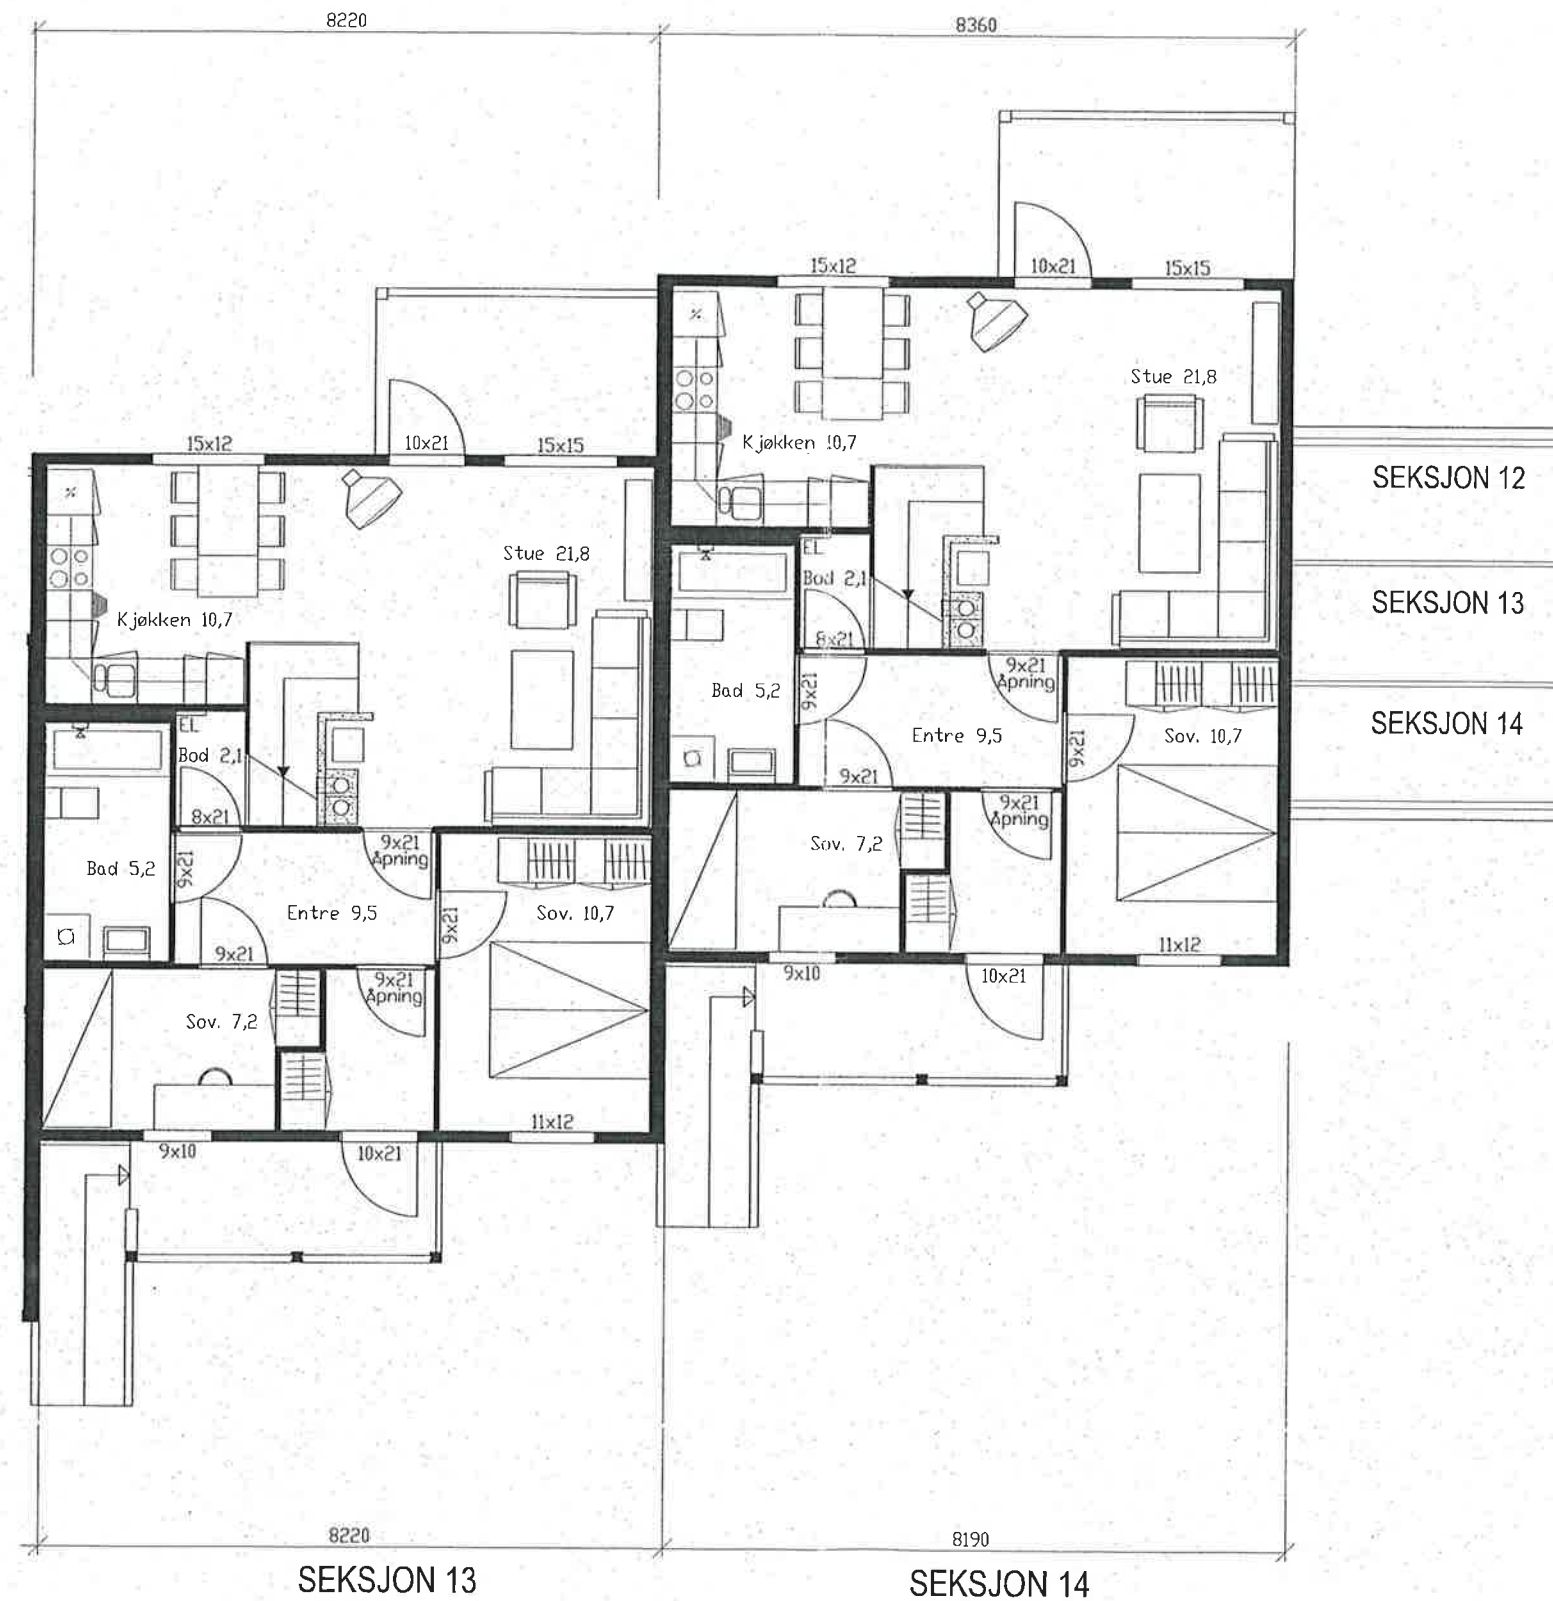

NEDRE STENSETÅSEN B 1c
 NANNESTAD KOMMUNE
 HUS 4, PLAN 2. ETASJE, SEKSJON 13 OG 14

TRYSIL
 PROSJEKTUTVIKLING AS

Godkjent
 Areal- og næringsseksjonen

Siste rev. :

Dato 24.03.2000

Tegnet av WG

Kontrollert av

Målestokk

1:100

Tegning nr. Rev.

3120-18

