


Eiendom: 130/152/0/11
Adresse: Flaggspettvegen 26B
Dato: 01.12.2025
Målestokk: 1:1000

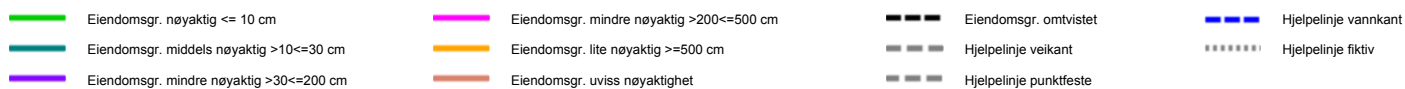

Det tas forbehold om at det kan forekomme feil, mangler eller avvik i kartet. Spesielt gjelder dette usikre eiendomsgrenser. Dette kartet kan ikke brukes som erstatning for situasjonskart i byggesaker.