




Tønsberg
kommune

Reguleringsplaner

Eiendom:	Gnr: 1001	Bnr: 168	Fnr: 0	Snr: 2
Adresse:				
Annen info:	Anders Madsens gate			



Målestokk
1:1000

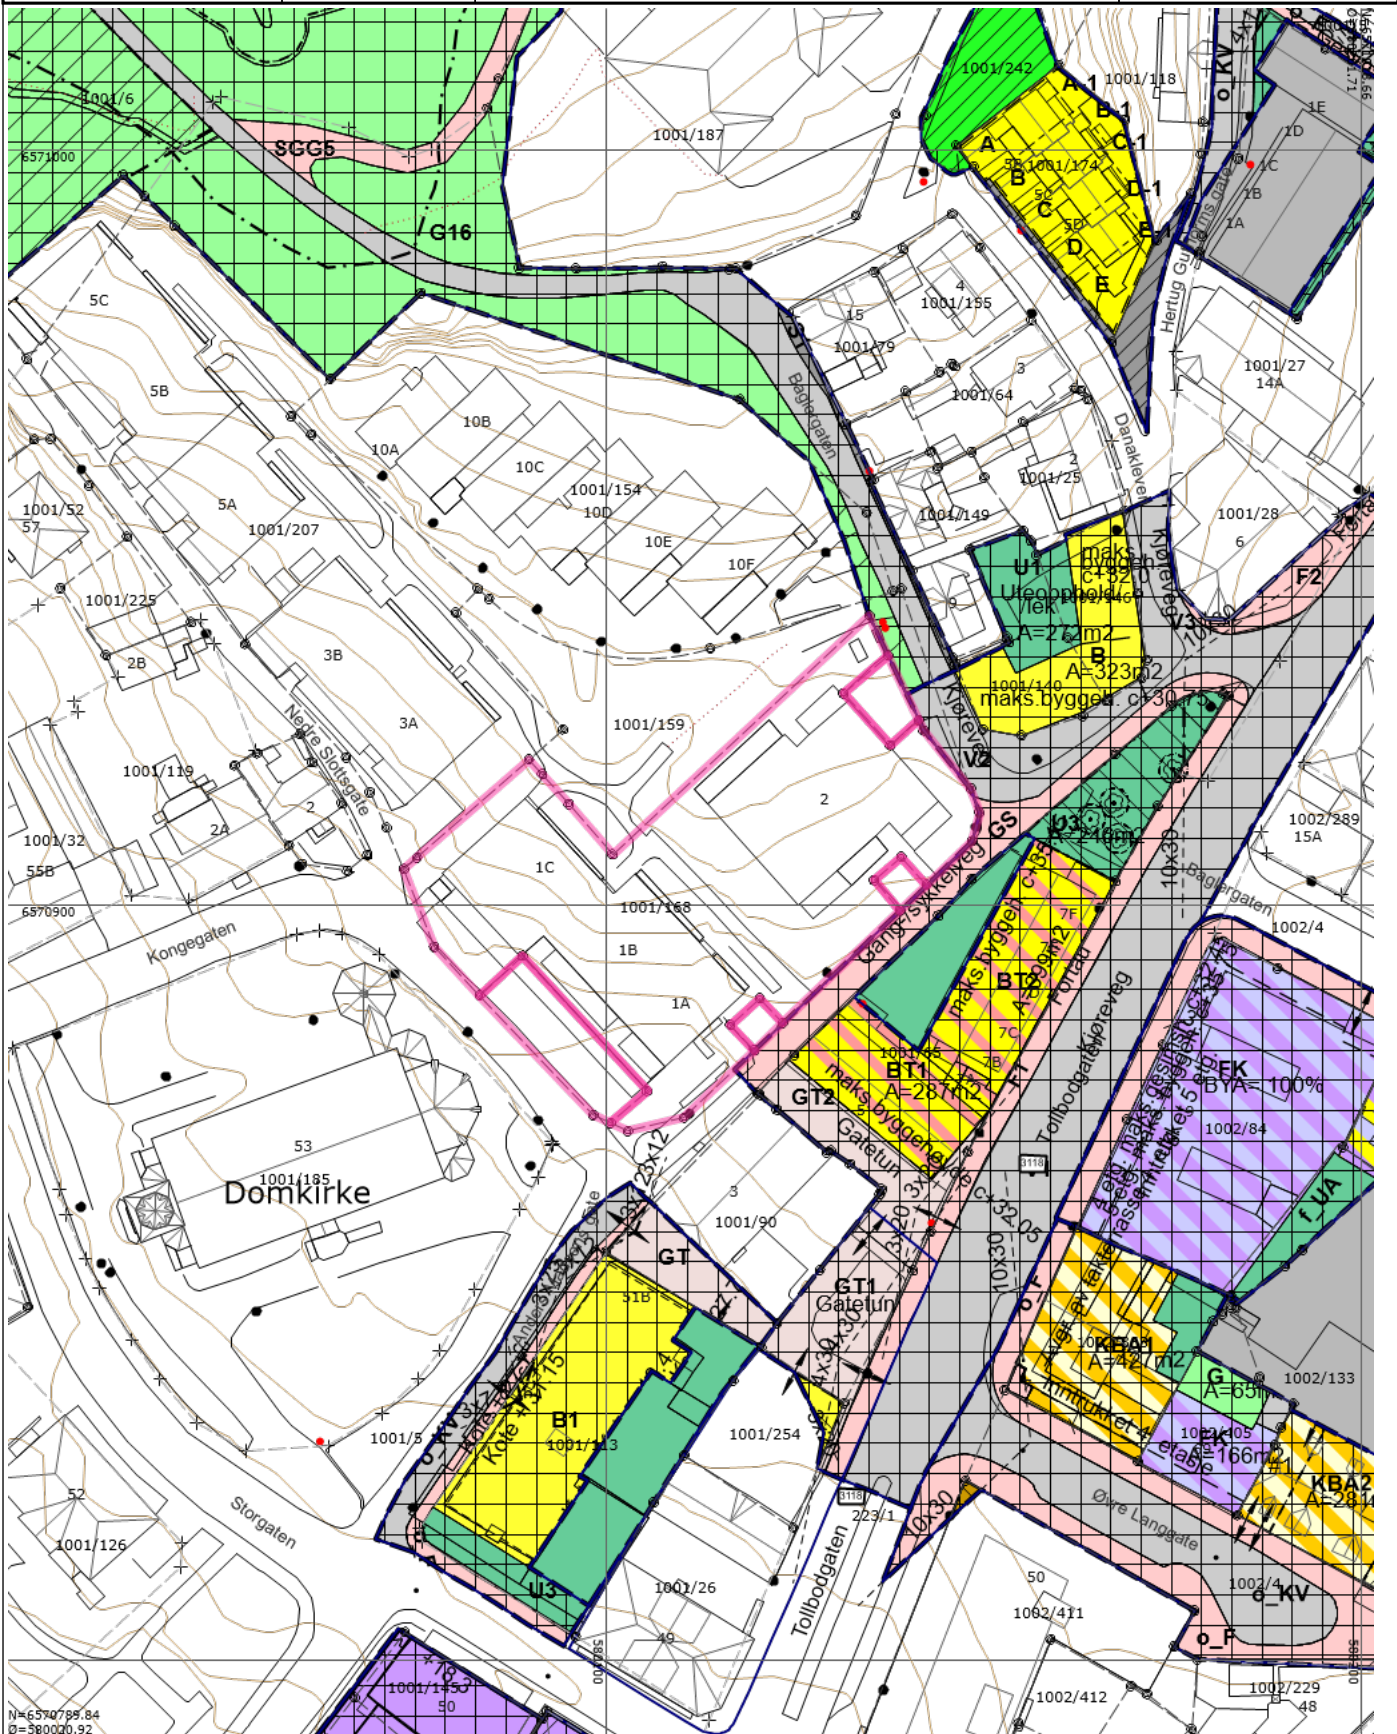

Tegnforklaring

	Nøyaktig eiendomsgrense		Anslått eiendomsgrense		Nøyaktig grensepunkt
+	Anslått grensepunkt		RpOmråde detaljregulering/mindre endring		RpOmråde detaljregulering/mindre endring
	RpOmråde vedtatt på bakkenivå		RpOmråde vedtatt på bakkenivå		Matrikkelnummer.
	MatrikkelnummermedSnr.	A	Bygg og anlegg	•	Gatelys (belysningspunkt)
•	Gatelys (Lysarmaturt)	●	Mast	•	Skap
	Bygningsdelelinje		Bygningslinje		Mønelinje
	Takkant		Takoverbyggkant		Taksprang
	Trapp inntill bygg		Veranda		Annet vegareal avgrensning
	Vegdekkekant		Sti		Husnummer
	Husnummer med bokstav		Fylkesvegboks		Fylkesveg gatenavn .
	Kommunalveg gatenavn .		Privatveg gatenavn .		RpGrense
	RpFormålgrense		Parkeringshus/-anlegg		RpGrense
	RpFormålgrense		Uteoppholdsareal		Lekeplass
	Annet uteoppholdsareal		RpGrense		RpFormålgrense
	RpAngittHensynGrense		RpBåndleggingGrense		RpGrense
	RpFormålgrense		RpSikringGrense		RpBestemmelseGrense
	RpRegulertHøyde		Avkjørsel - både inn og utkjøring		Eksisterende tre som skal bevares
	Bygg, kulturminner, mm som skal bevares		Byggegrense		Bebyggelse som inngår i planen
	Frisiktlinje		Regulert kant kjørebane		Måle- og avstandslinje
	Boligområde		Felles parkeringsplass		Felles lekeareal
	Bestemmelsesområde		Bevaring naturmiljø		Bevaring kulturmiljø
	Båndlegging etter lov om kulturminner		Frisikt		Andre sikringssoner
	Boligbebyggelse		Boligbebyggelse-blokkbebyggelse		Sentrumsformål
	Offentlig eller privat tjenesteyting		Hotell/overnatting		Uteoppholdsareal
	Annet uteoppholdsareal		Kombinert bebyggelse og anleggsformål		Bolig/forretning/kontor
	Bolig/tjenesteyting		ForretningKontor		Samferdselsanlegg og teknisk infrastruktur (arealer)
	Veg		Kjøreveg		Fortau
	Gatetun		Gang-/sykkelveg		Gangveg/gangareal/gågate

 Parkeringsplasser

 Park

 Grønnstruktur

 Forsenkningskurve

 Turveg

 Høydekurve