


LEIL TYPE C₁
Bruksareal 70 m²

LEIL TYPE B
Bruksareal 57,5 m²

LEIL TYPE A
Bruksareal 59 m²

LEIL TYPE B
Bruksareal 57,5 m²

LEIL TYPE C₂
Bruksareal 72 m²

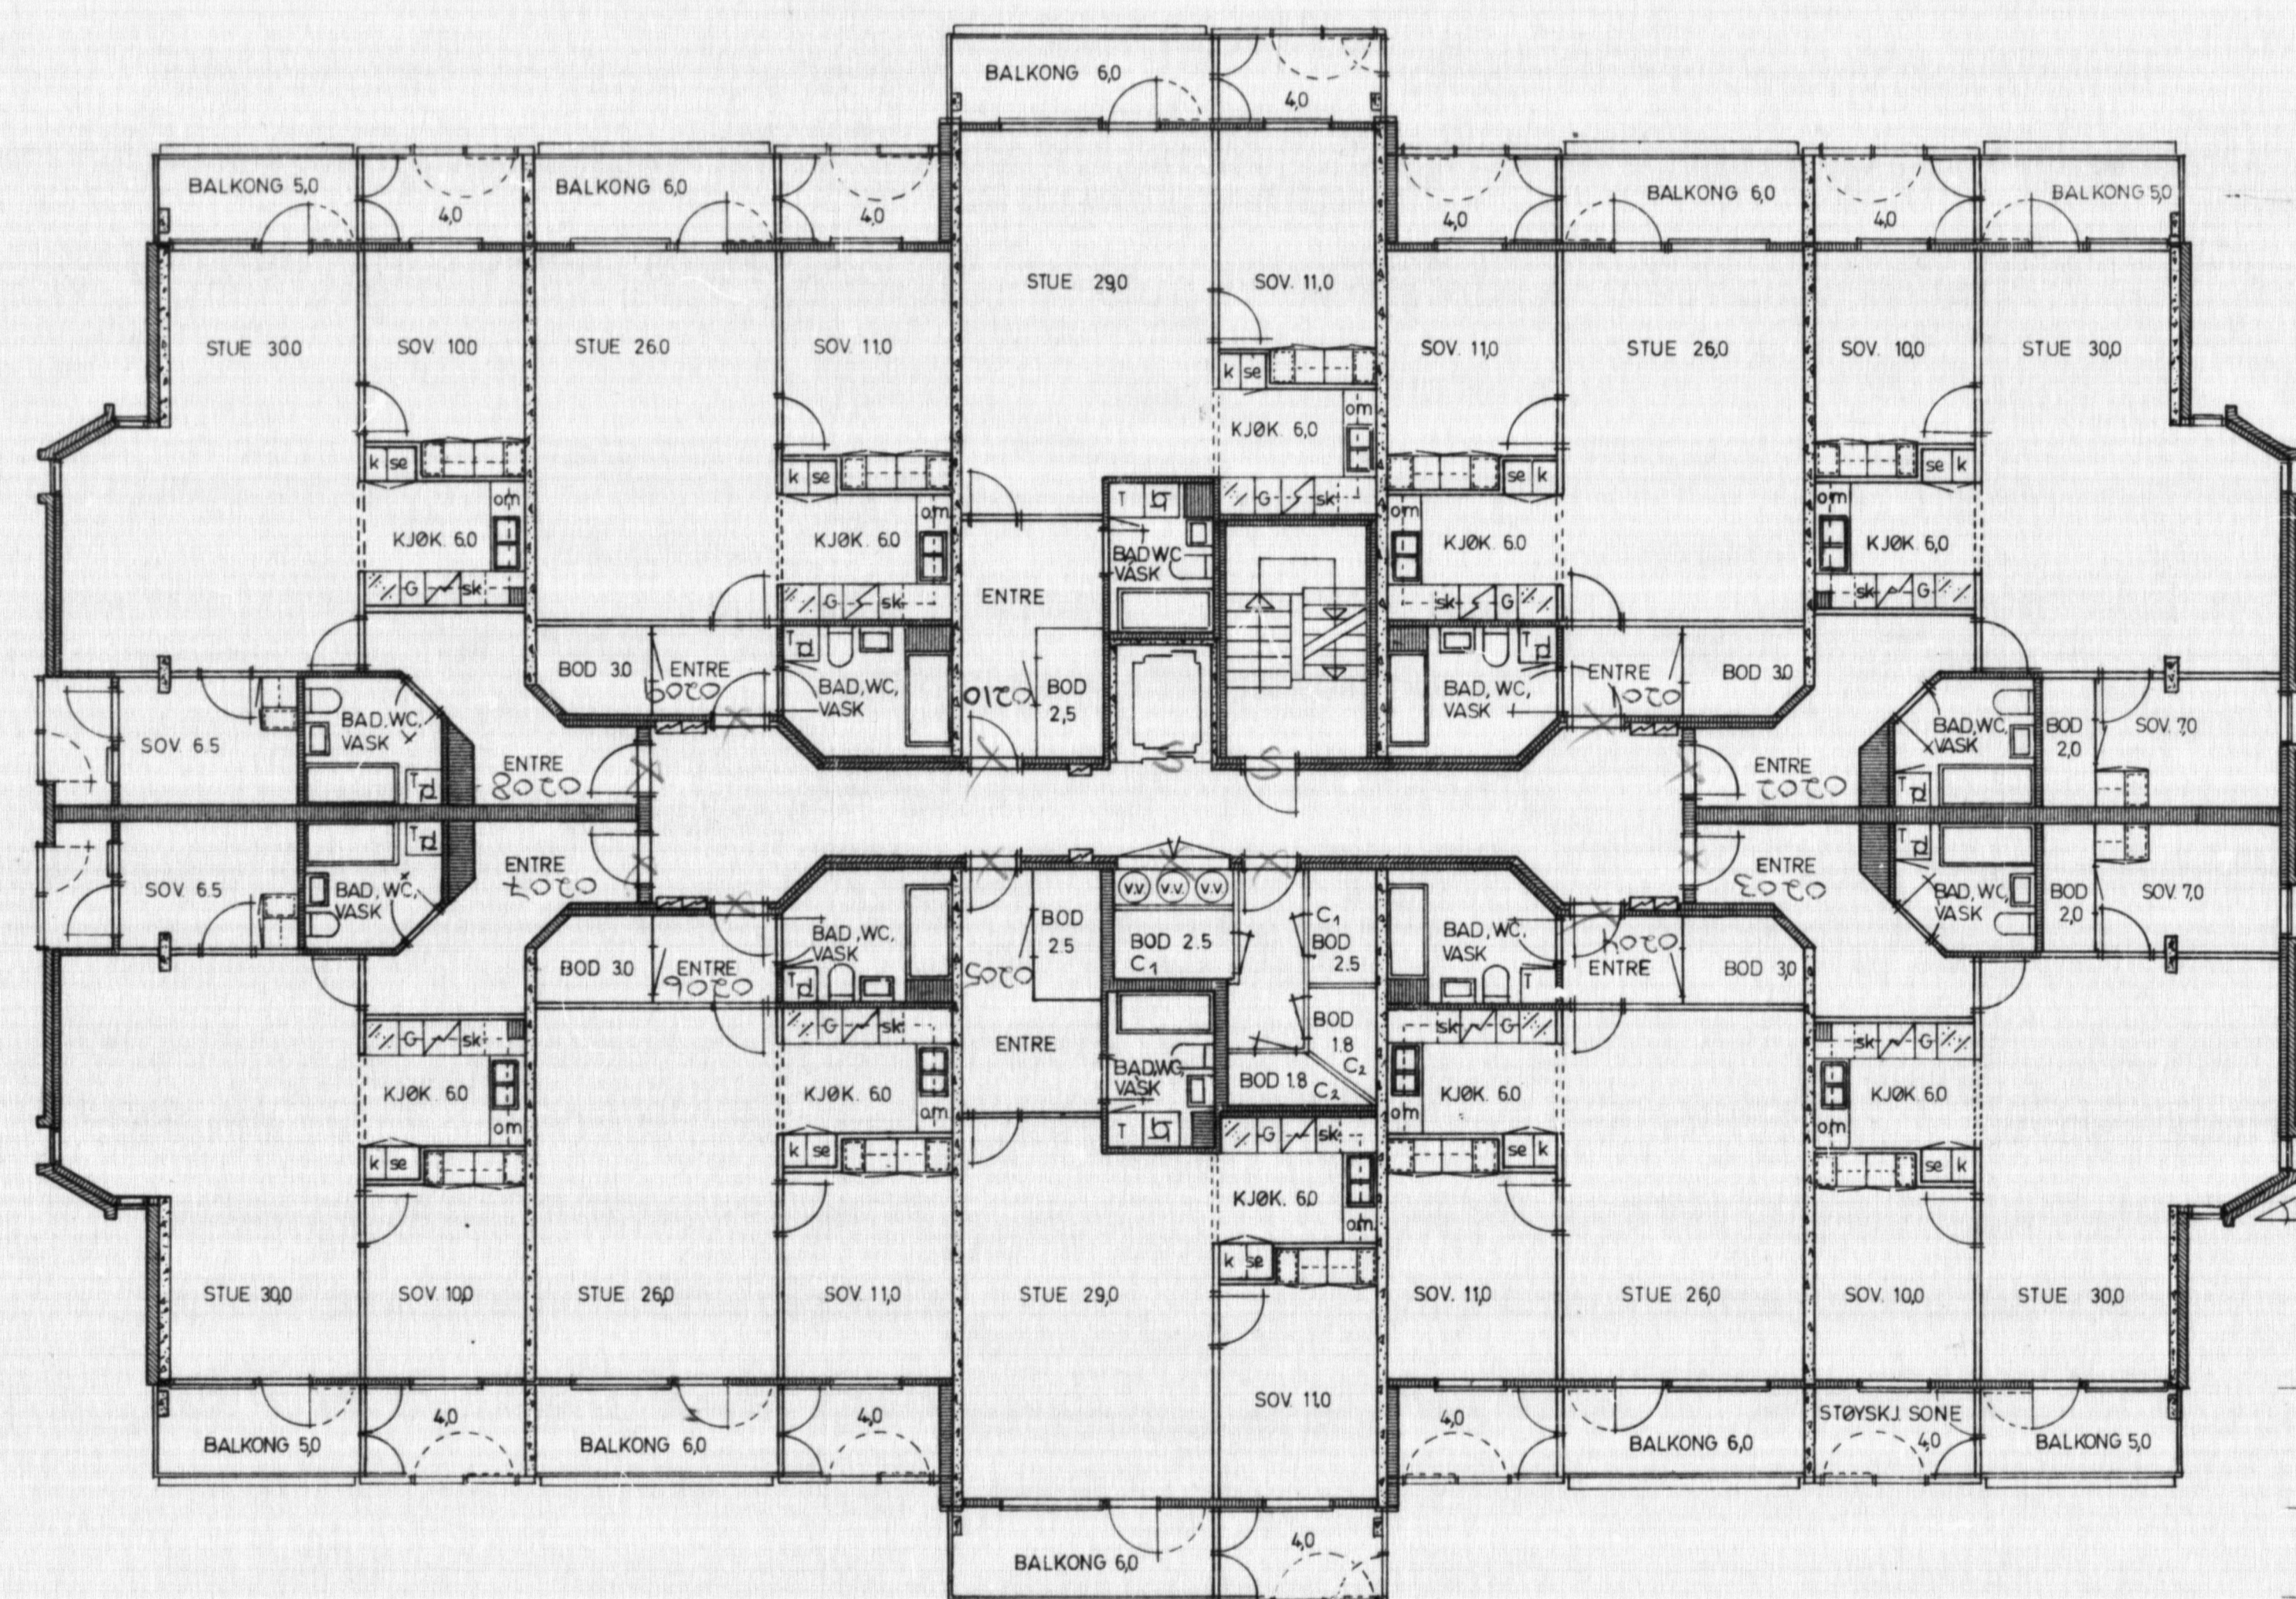

LEIL TYPE C₁

LEIL TYPE B


LEIL TYPE A

LEIL TYPE B

LEIL TYPE C₂

2. ETASJE

3			
REV.	DATO	REV. OPPFATTER	REV. BYGGER
SELVAAG-BYGG			
PROJEKT OLAV KYRRES GT.13-15			
REKT	KARDS NR	BRUKS NR	
	212	739,740	
TEGNING OPPFATTER			
PLAN 2. ETASJE			
SKALA	DATO	TEGNET AV	TEGNET AV
1:100	7.3.86	UFAH	R
TEGN. NR. 1659 .A .1 .10.			

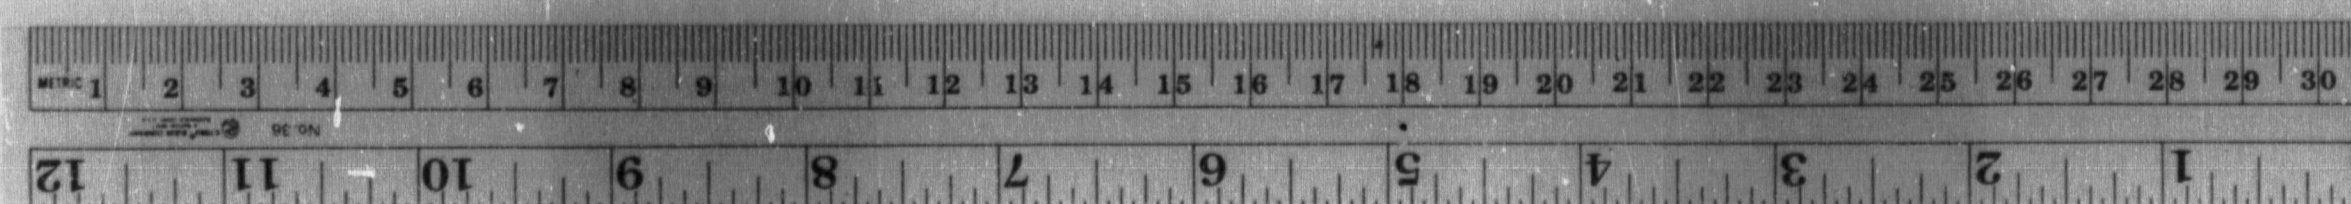

TEGNINGENE ER
NEDFOTOGRAFERT - 21 X