



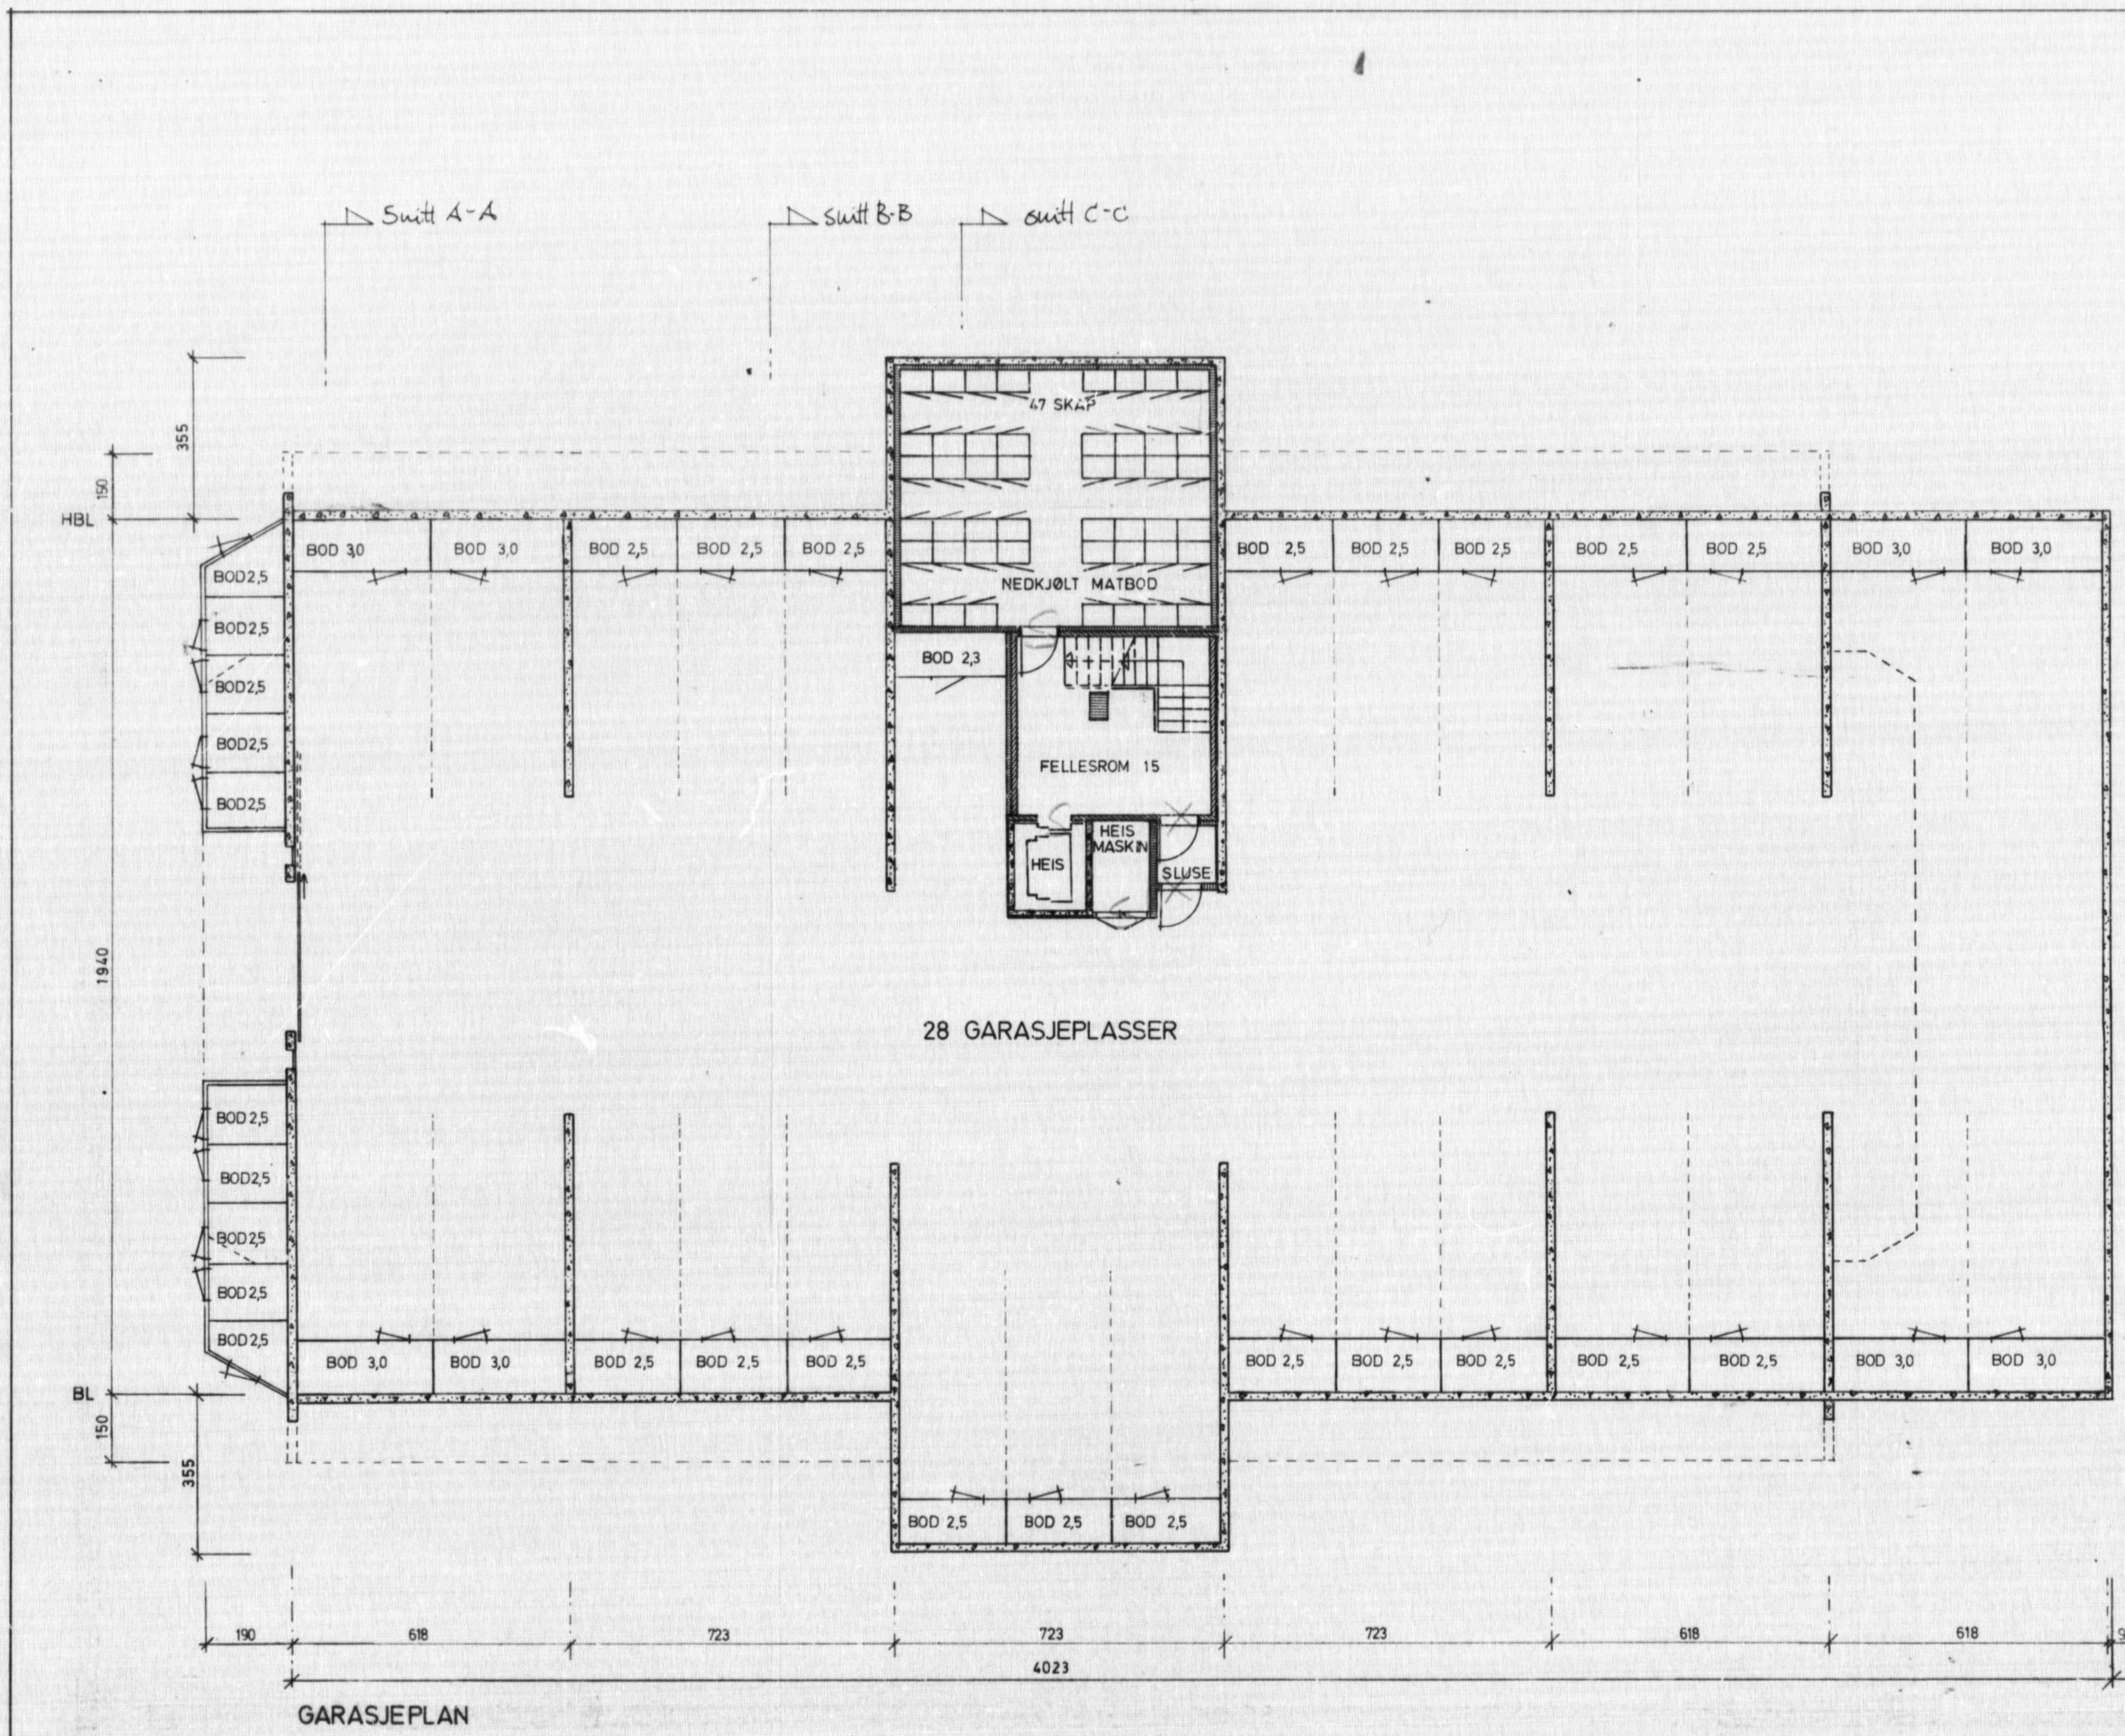

OSLO BYGNINGSKONTROLL
MOTTATT
20 SEP. 1986

14

SELVAAG-BYGG	
PROJEKT OLAV KYRRES GT.13-15	
TEK. NR.	1659
PROJEKT NR.	212
BYGN. NR.	739, 740
PLAN GARASJE	
SKALA	1:100
PROJEKTANT	7.3.86
TEK. NR.	1659
PROJEKT NR.	212
BYGN. NR.	739, 740

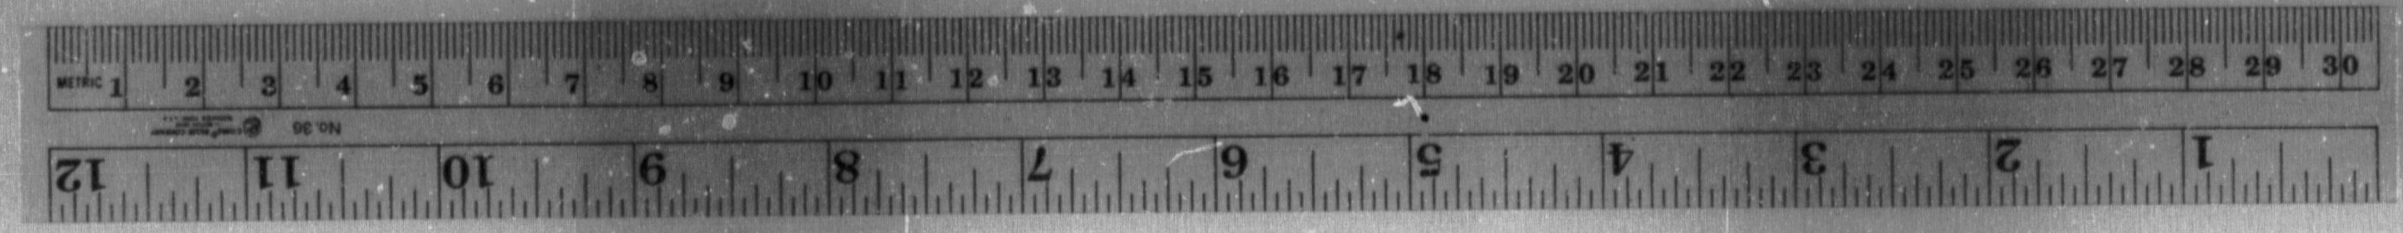

TEGNINGENE ER
NEDFOTOGRAFERET - 21X