 
 
 
 
 
 


 
TEGNFORKLARING - REGULERING (for gjeldende kartutsnitt)

 
	40 - Friområde/park
	41 - Turvei/skiløype
	43 - Anlegg for lek og opphold
	70 - Felles avkjørsel
	72 - Felles lekeareal
	110 - Bolig m.tilh. anlegg
	130 - Kontor m.tilh.anlegg
	310 - Offentlig kjørebane/veigrunn
	311 - Annet veiareal
	312 - Fortau
	313 - Skulder/bankett
	315 - Kollektivfelt/kollektivgate
	317 - Offentlig gang-/sykkelvei
	660 - Spesialområde bevaring bolig
	662 - Spesialområde bevaring kontor
	667 - Spesialområde bevaring friområde

 
 RbBevaringGrense

 
 70 - Felles avkjørsel

 311 - Annet veiareal

 312 - Fortau

 313 - Skulder - bankett

 
 317 - Offentlig gang-/sykkelvei

 325 - Veigrunn i tunnel

 913 - Formåavgrensning

 930 - Reguleringslinje

 
 932 - Regulert kant kjørebane

 964 - Regulert u-gradgrense

 
 Formålgrense

 
 Foreløpig plan

 
 Plangrense (gammel lov)

 Feltinndeling

 Grense for bebyggelse

 Regulert kjørefelt

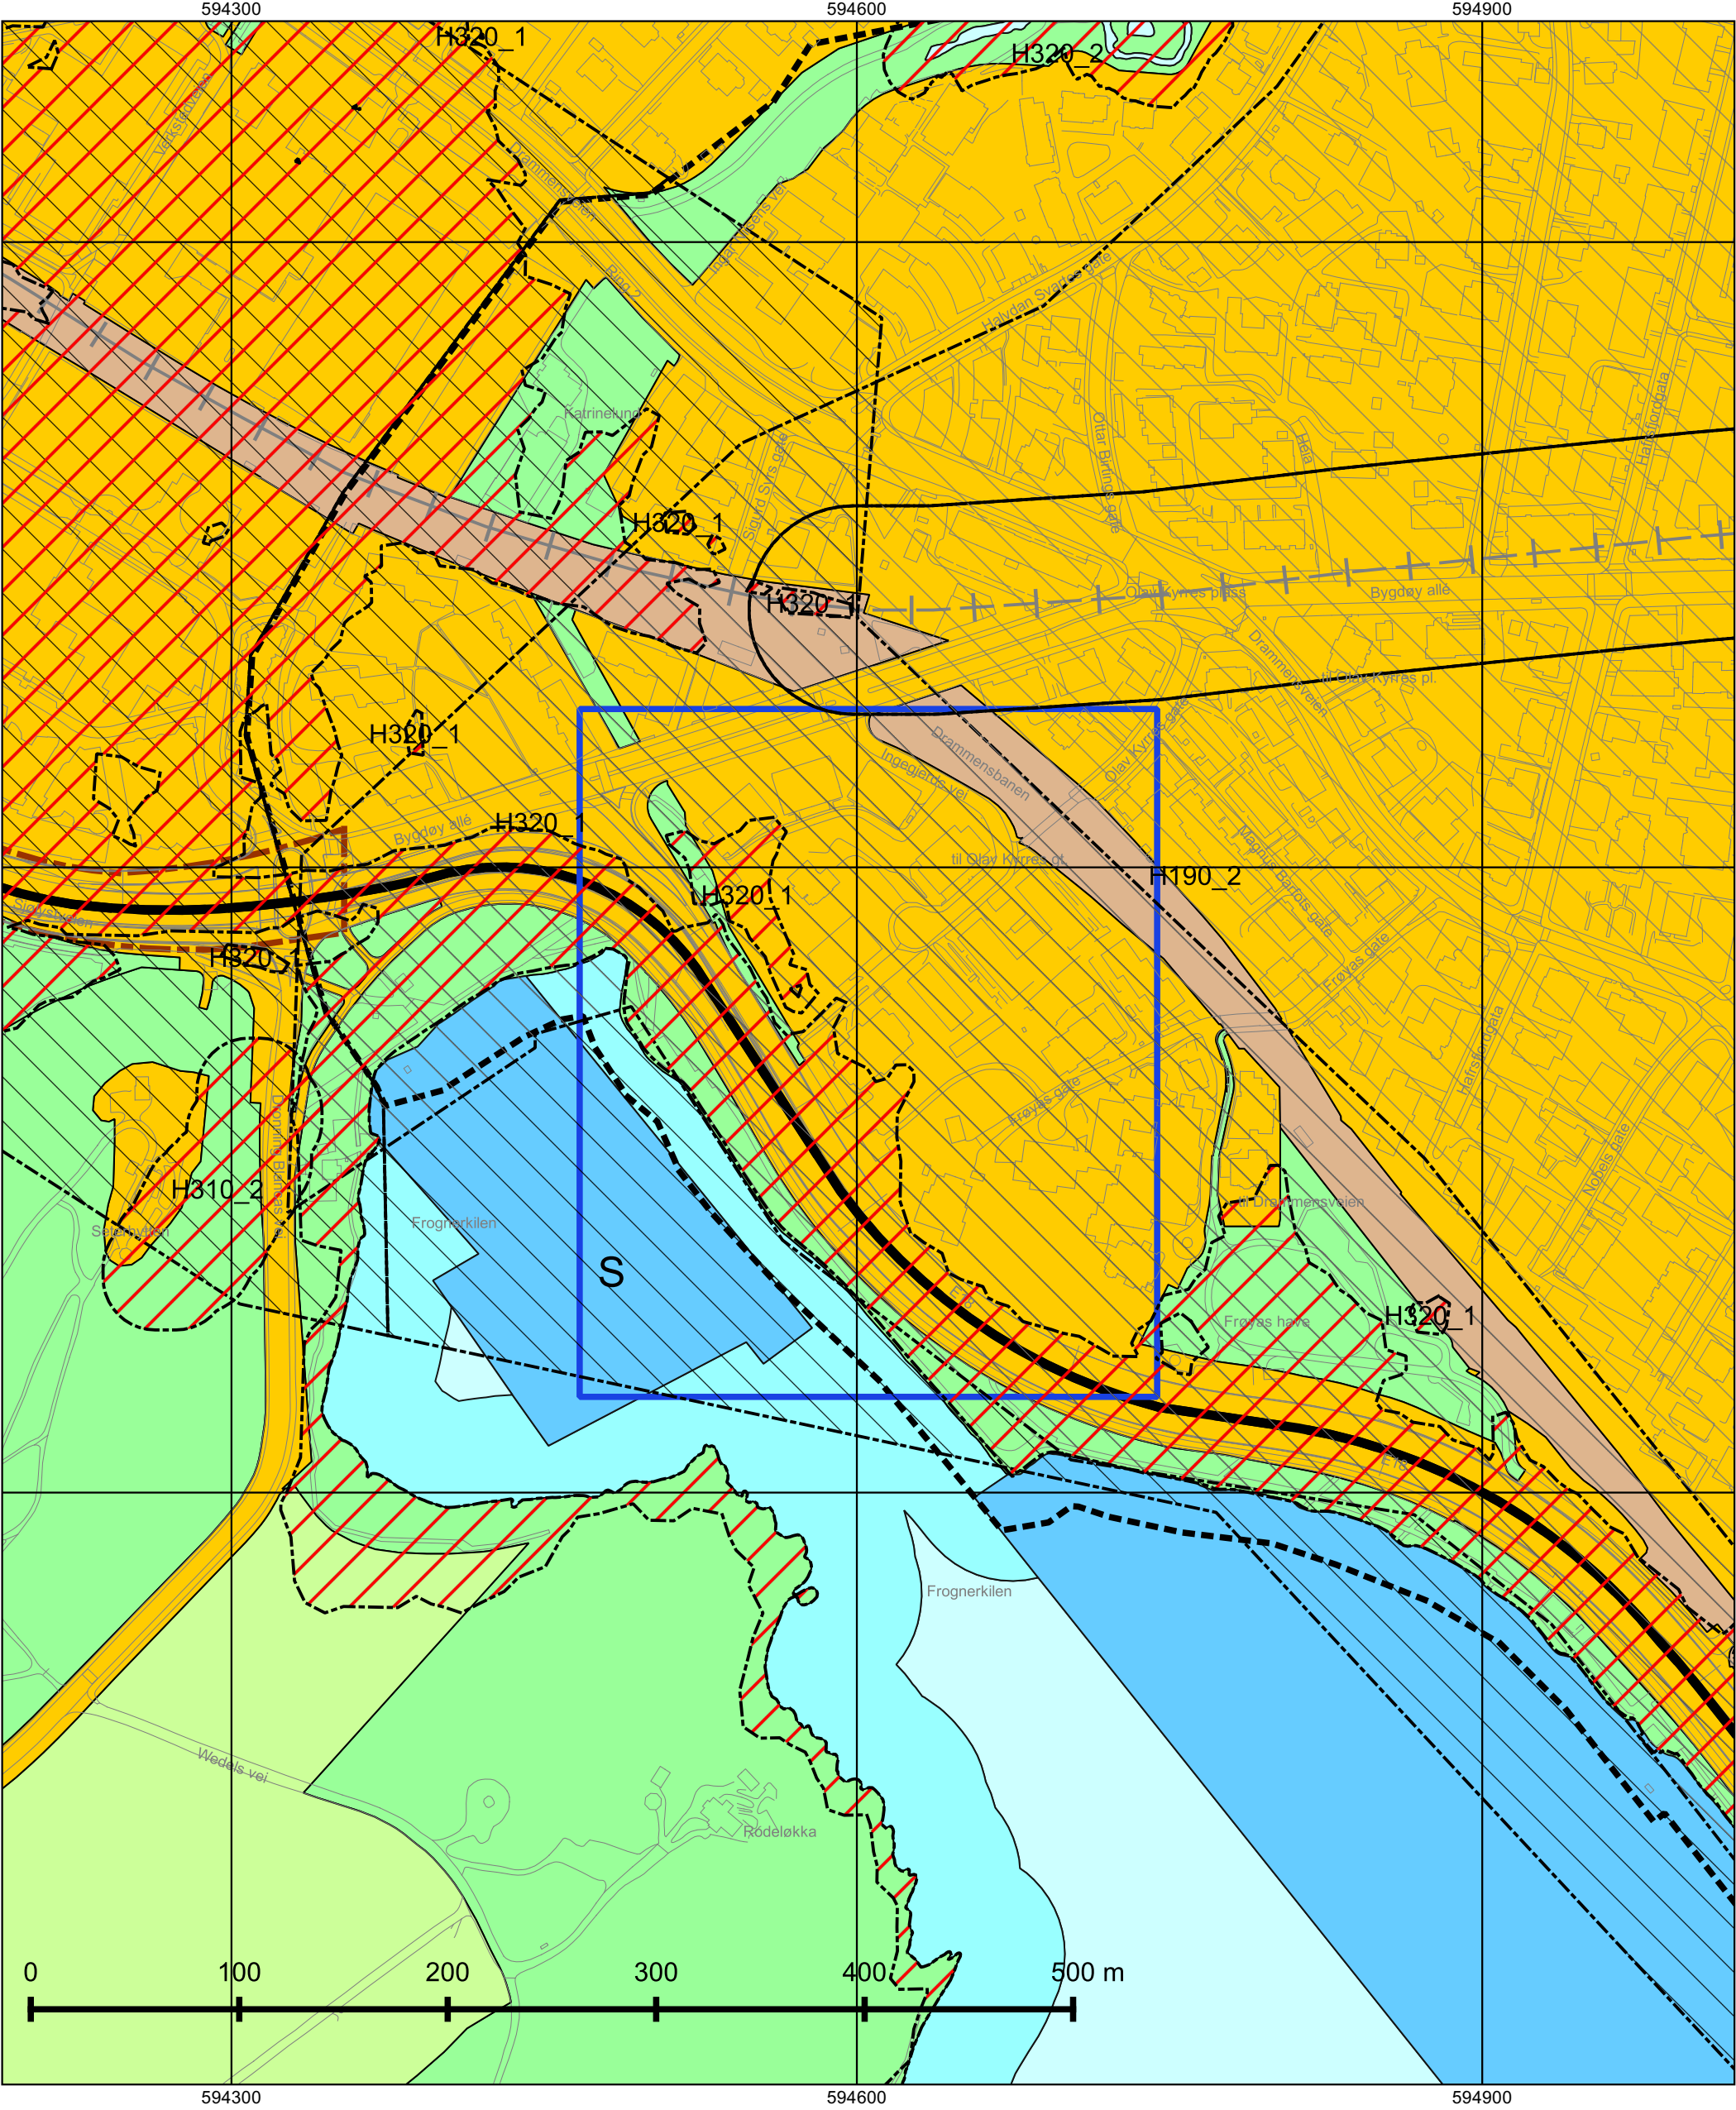
 Underjordisk anlegg

 Regulert stoyskjerm

 Måle og avstandlinje (Dimensjonslinje)

 Oppheving av eiendomsgrense

 Inn-/utkjøring





Dato: 23.01.2026

Målestokk 1:3000

Koordinatsystem: EUREF89 - UTM sone 32

PlottID/Best.nr: 152035/86525453

Deres ref.:

Kommuneplanen 2015–2030

Vedtatt av bystyret 23.09.2015, sak 262

Kartet viser utsnitt av «Plankart 1-2 Arealbruk» og «Plankart 2-2 Hensynssoner». For øvrige juridisk bindende kart, se Planinnsyn - <https://od2.pbe.oslo.kommune.no/kart/?mode=kommuneplan>

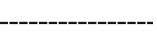
Blå ramme viser utsnittet for de øvrige plottene.

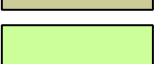
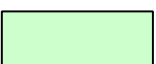
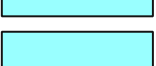
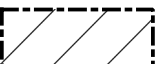
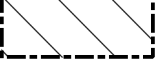
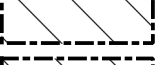
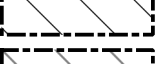
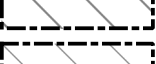
Reguleringsplaner vedtatt etter 17.09.2014 og til 23.09.2015 vil gjelde foran kommuneplanen ved motstrid. Reguleringsplaner vedtatt etter kommuneplanen vil gjelde foran kommuneplanen ved motstrid.

Se tegnforklaring på eget ark.



Tegnforklaring - kommuneplan

	Farled
	Fjernveg (tunnel)
	Fjernveg
	Markagrense
	Plangrense
	Sporveg (tunnel), fremtig
	Sporveg (tunnel), eksisterende
	Sporveg, eksisterende
	Sporveg, fremtidig
	Jernbane (tunnel), fremtidig
	Jernbane (tunnel), eksisterende
	Jernbane, eksisterende
	Turvei
	Ny T-bane-/jernbanestasjon (ikke juridisk)
	T-banestasjon (ikke juridisk)
	Jernbanestasjon (ikke juridisk)
	Banetrase (ikke juridisk)
	Fjordtrikk (ikke juridisk)
	Samferdsel (ikke juridisk)
	Eksisterende kollektivknutepunkt
	Fremtidig kollektivknutepunkt
	Spredt boligbebyggelse
	Bestemmelsesgrense
	Aktivitetssone marka

	Bebyggelse og anlegg, eksisterende
	Bebyggelse og anlegg, fremtidig
	Bane, eksisterende
	Havn, eksisterende
	Havn, fremtidig
	Kollektivknutepunkt, fremtidig
	Grønnstruktur, eksisterende
	Grønnstruktur, fremtidig
	Forsvaret
	LNF-areal, eksisterende
	LNF-areal, fremtidig
	Spredt boligbebyggelse, eksisterende
	Spredt boligbebyggelse, fremtidig
	Spredt fritidsbebyggelse, eksisterende
	Spredt fritidsbebyggelse, fremtidig
	Bruk og vern av sjø og vassdrag med tilhørende strandsone
	Farled
	Småbåthavn, eksisterende
	Småbåthavn, fremtidig
	Naturområde
	Friluftsområde
	Ytre by (utviklingsområder)
	Indre by (utviklingsområder)
	H570 - Bevaring kulturmiljø
	H710 - Båndlegging for regulering etter pbl.
	H810_1 - Krav om felles planlegging (områderegulering)
	H810_2 - Krav om felles planlegging
	H820_1 - Omforming (kabling og høystentledninger)
	H820_2 - Omforming (trafostasjoner)
	H110 - Nedlagsfelt drikkevann
	H190 - Andre sikringssoner
	H310_1 - Kvikkleire
	H310_2 - Steinsprang
	H320_1 - Stormflo
	H320_2 - Elveflom
	H390 - Deponi