


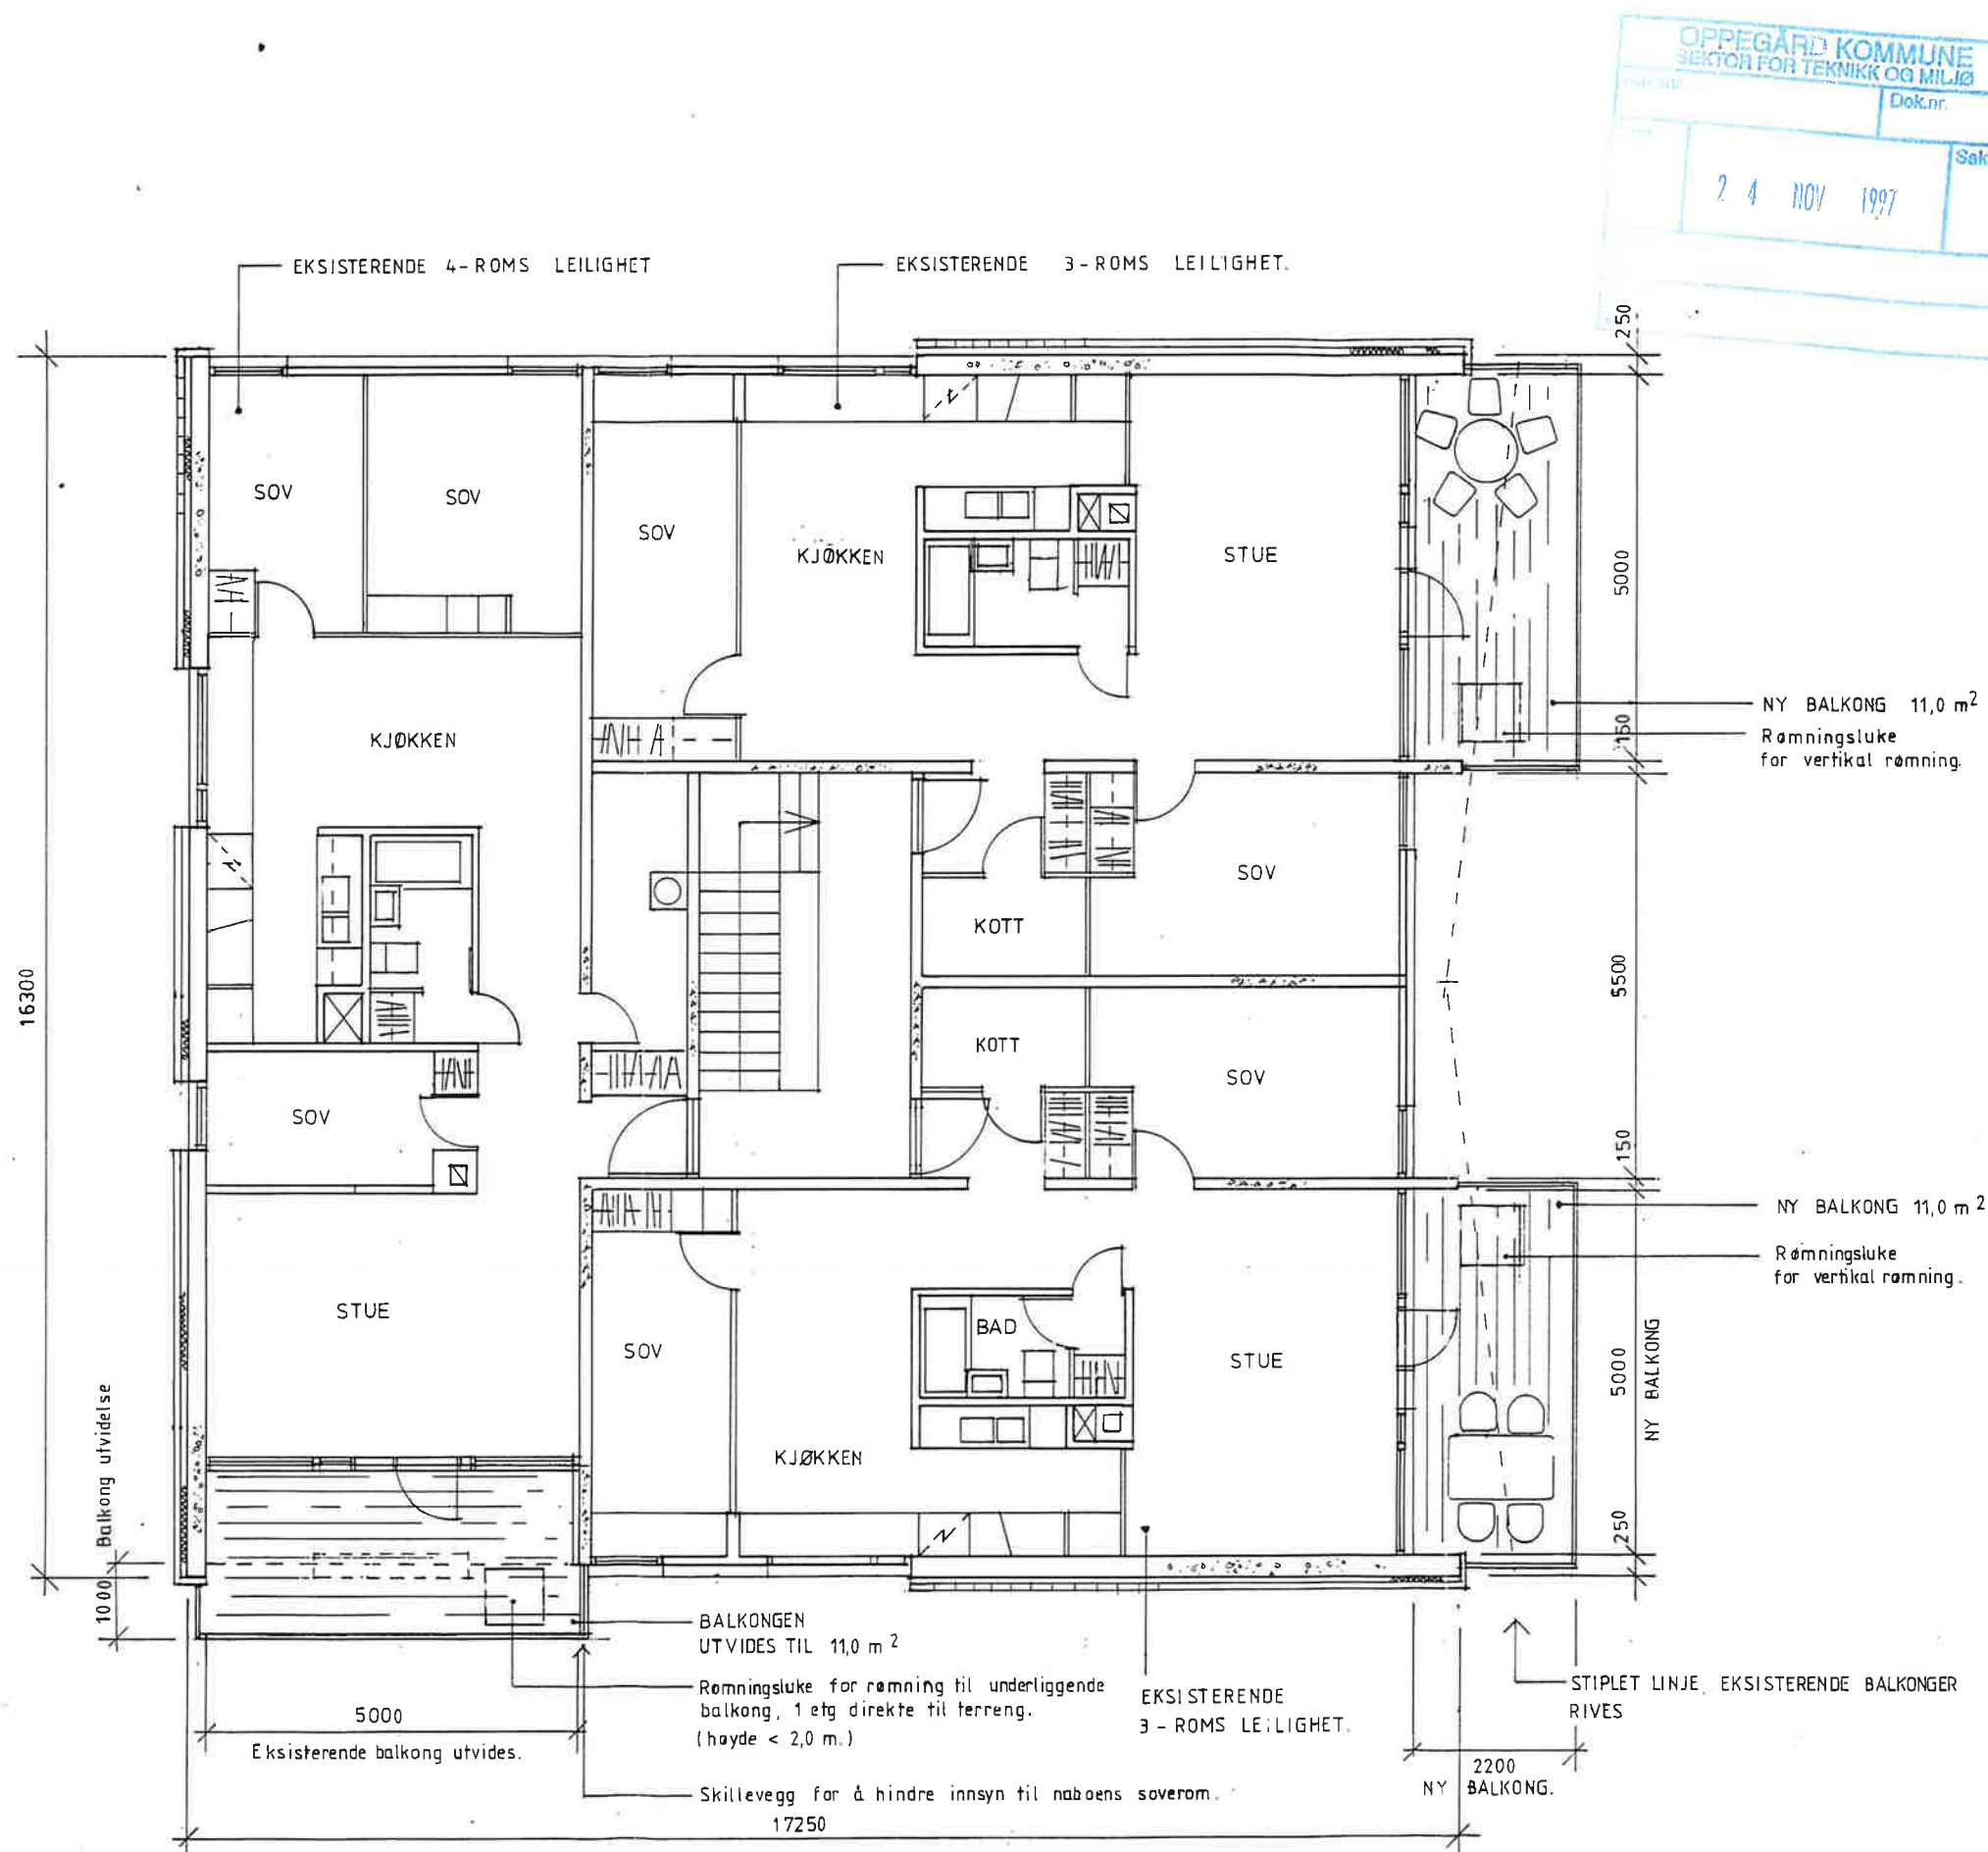

"ØDEGÅRDEN 2000"

Rehabilitering og utvidelse av
Ødegården borettslag.

PADDEBLOKK.

Kongeveien 12, 14 og 16.

GENERELL ETASJEPLAN.

1. etg.
2. etg.
3. etg.

CODKJENT

25 NOV 1998

CODKJENT

Byggemeldingstegning

Oppdrag: 9635
Tegningnr: KV12 -101
Dato: 20.10.97
Målestokk: 1:100

SØRLI OG HAUGSTAD AS.

Sivilarkitekter MNAL, NPA.

Skiveien 200, P.B. 143, 1411 Kolbotn.
Telefon: 66 99 17 00, Fax: 66 99 17 19.