



Arbeidssted (Matrikelnummer, adresse)	029/0031 Montebelloveien 14	Journalnr.	94/039596 SB
Arbeidets og bygningens art	TILBYGG - BOLIG	Innlevert	12,07,94
Byggherre	Ulfrud, Anne/Johansen, Arnfinn, Johansen, Arnfinn, 2740 ROA		
Anmelder	<i>Arnfinn Johansen</i> Ulfrud, Anne, Montebelloveien 14, 0372 OSLO 2740 ROA		

18	✓	31	46	61	76	91													
19	✓	32	47	62	77	92													
20	✓	33	48	63	78	93													
21		34	49	64	79	94													
22		35	50	65	80	95													
23		36	51	66	81	96													
24		37	52	67	82	97													
25		38	53	68	83	98													
26		39	54	69	84	99													
27		40	55	70	85	100													
28		41	56	11	86														
29	✓	42	57	72	87														
30	✓	43	58	73	88														
31	✓	44	59	74	89														
32	✓	45	60	75	90														

Jnr. ...	OK for byggetill. 20/10-94
Sendes oppmålingsvesenst. 26/9-94	
Opp 23/9-94	Igangs.. 26/10-94 Tatt i bruk: 12/04-96
Hele arb. 21/10-94 RW	
SEND BYGGETILLATELSE	
Meldt GAB 12.04.96 Radil	

Tegning nr 8


1:100

PLANEN ER
NEDFOTOGRAFERT-24X

MOTTATT

22. AUG. 96

PLAN-06 BYGNINGSETATEN

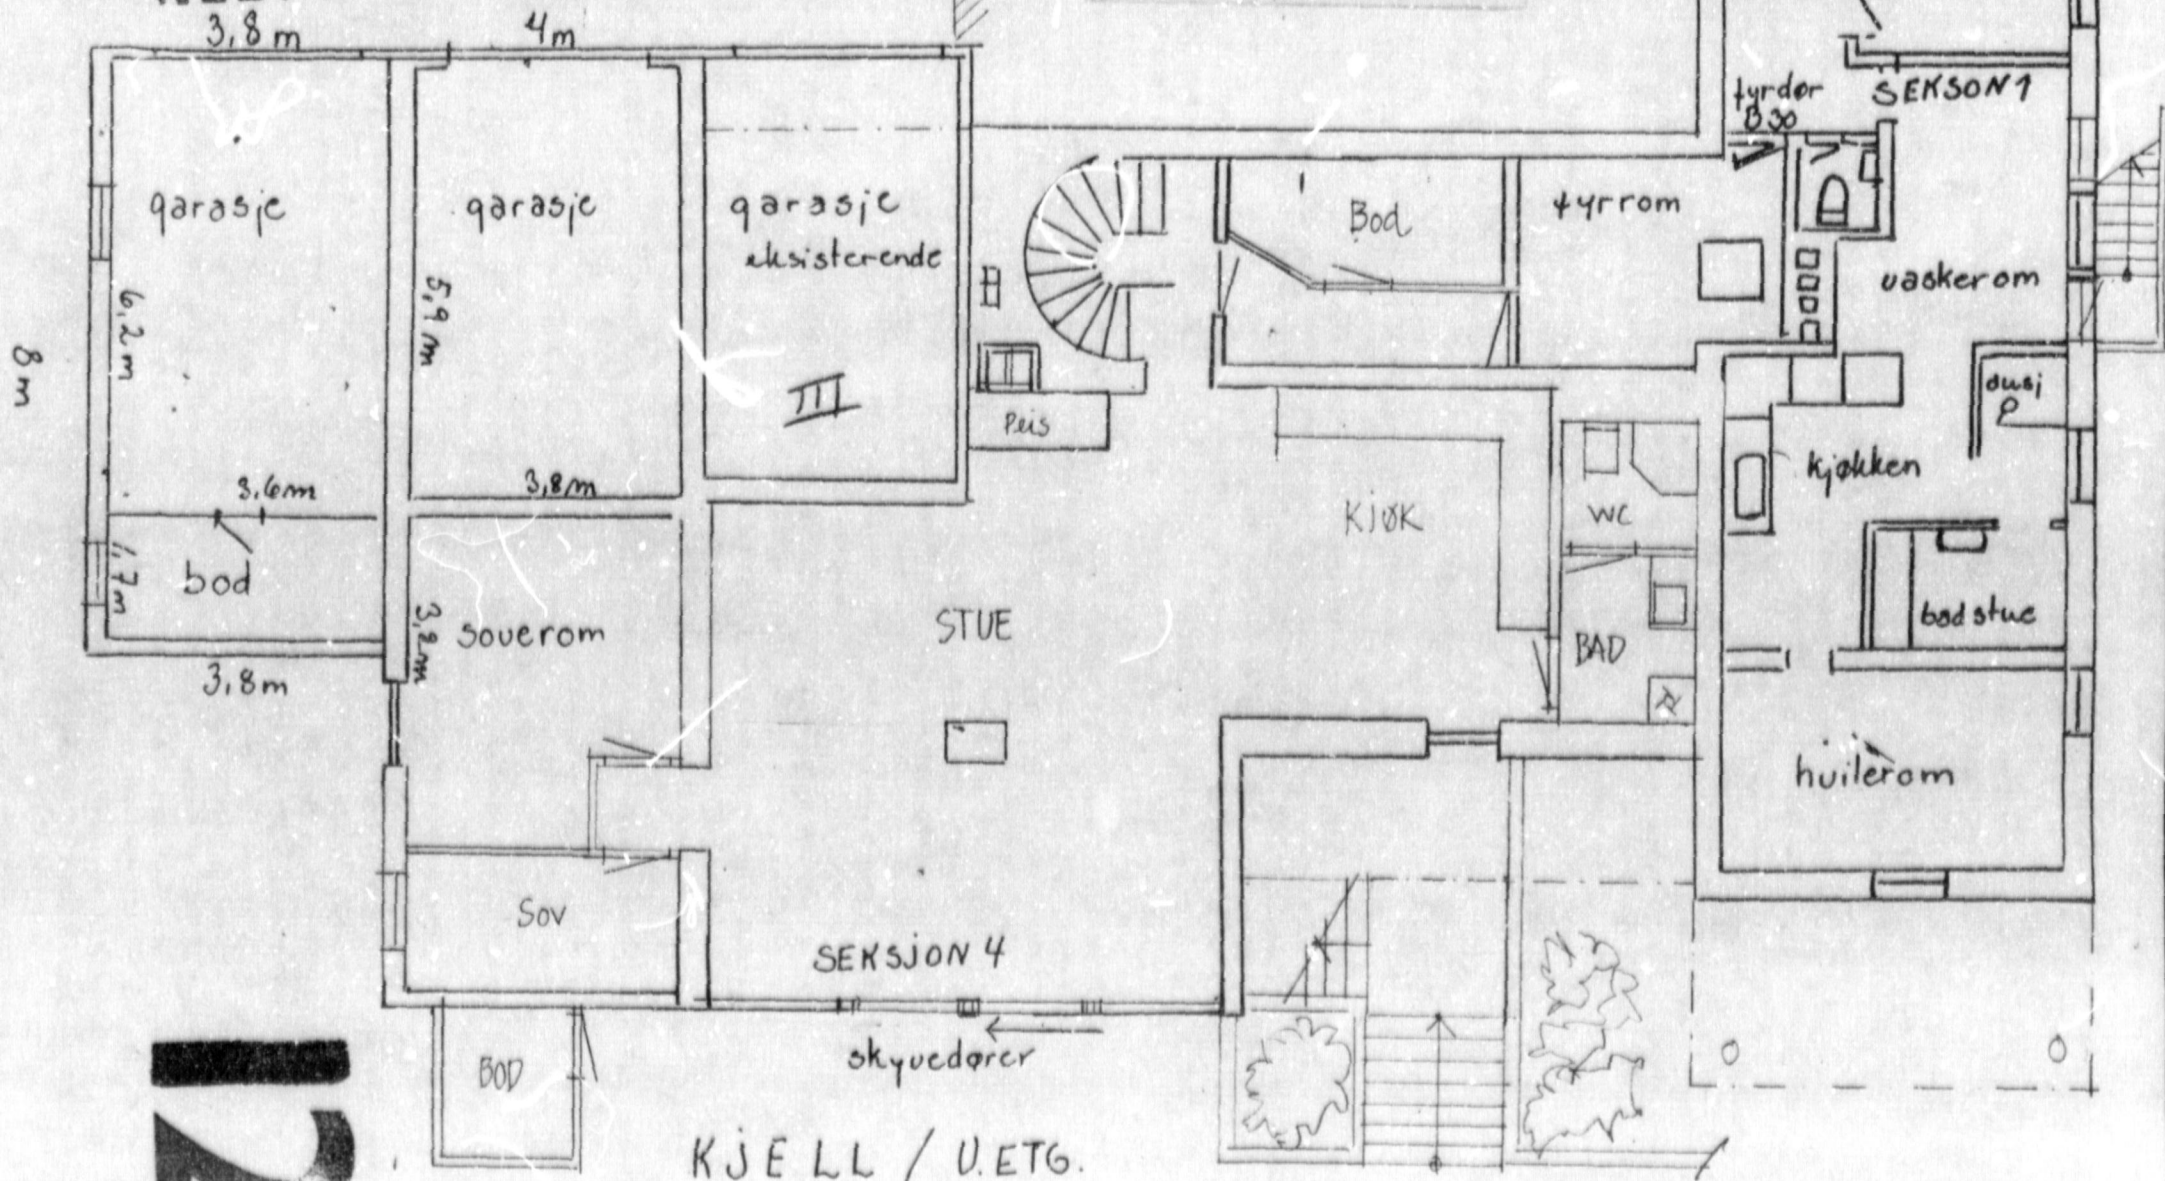


KJELL / U. ETG.

CAN

TEGNINGEN ER
NEDFOTOGRAFERT-24X

MOTTATT
22. AUG. 96
PLAN-OG BYGNINGSETATEN

Tegning nr 7
1:100

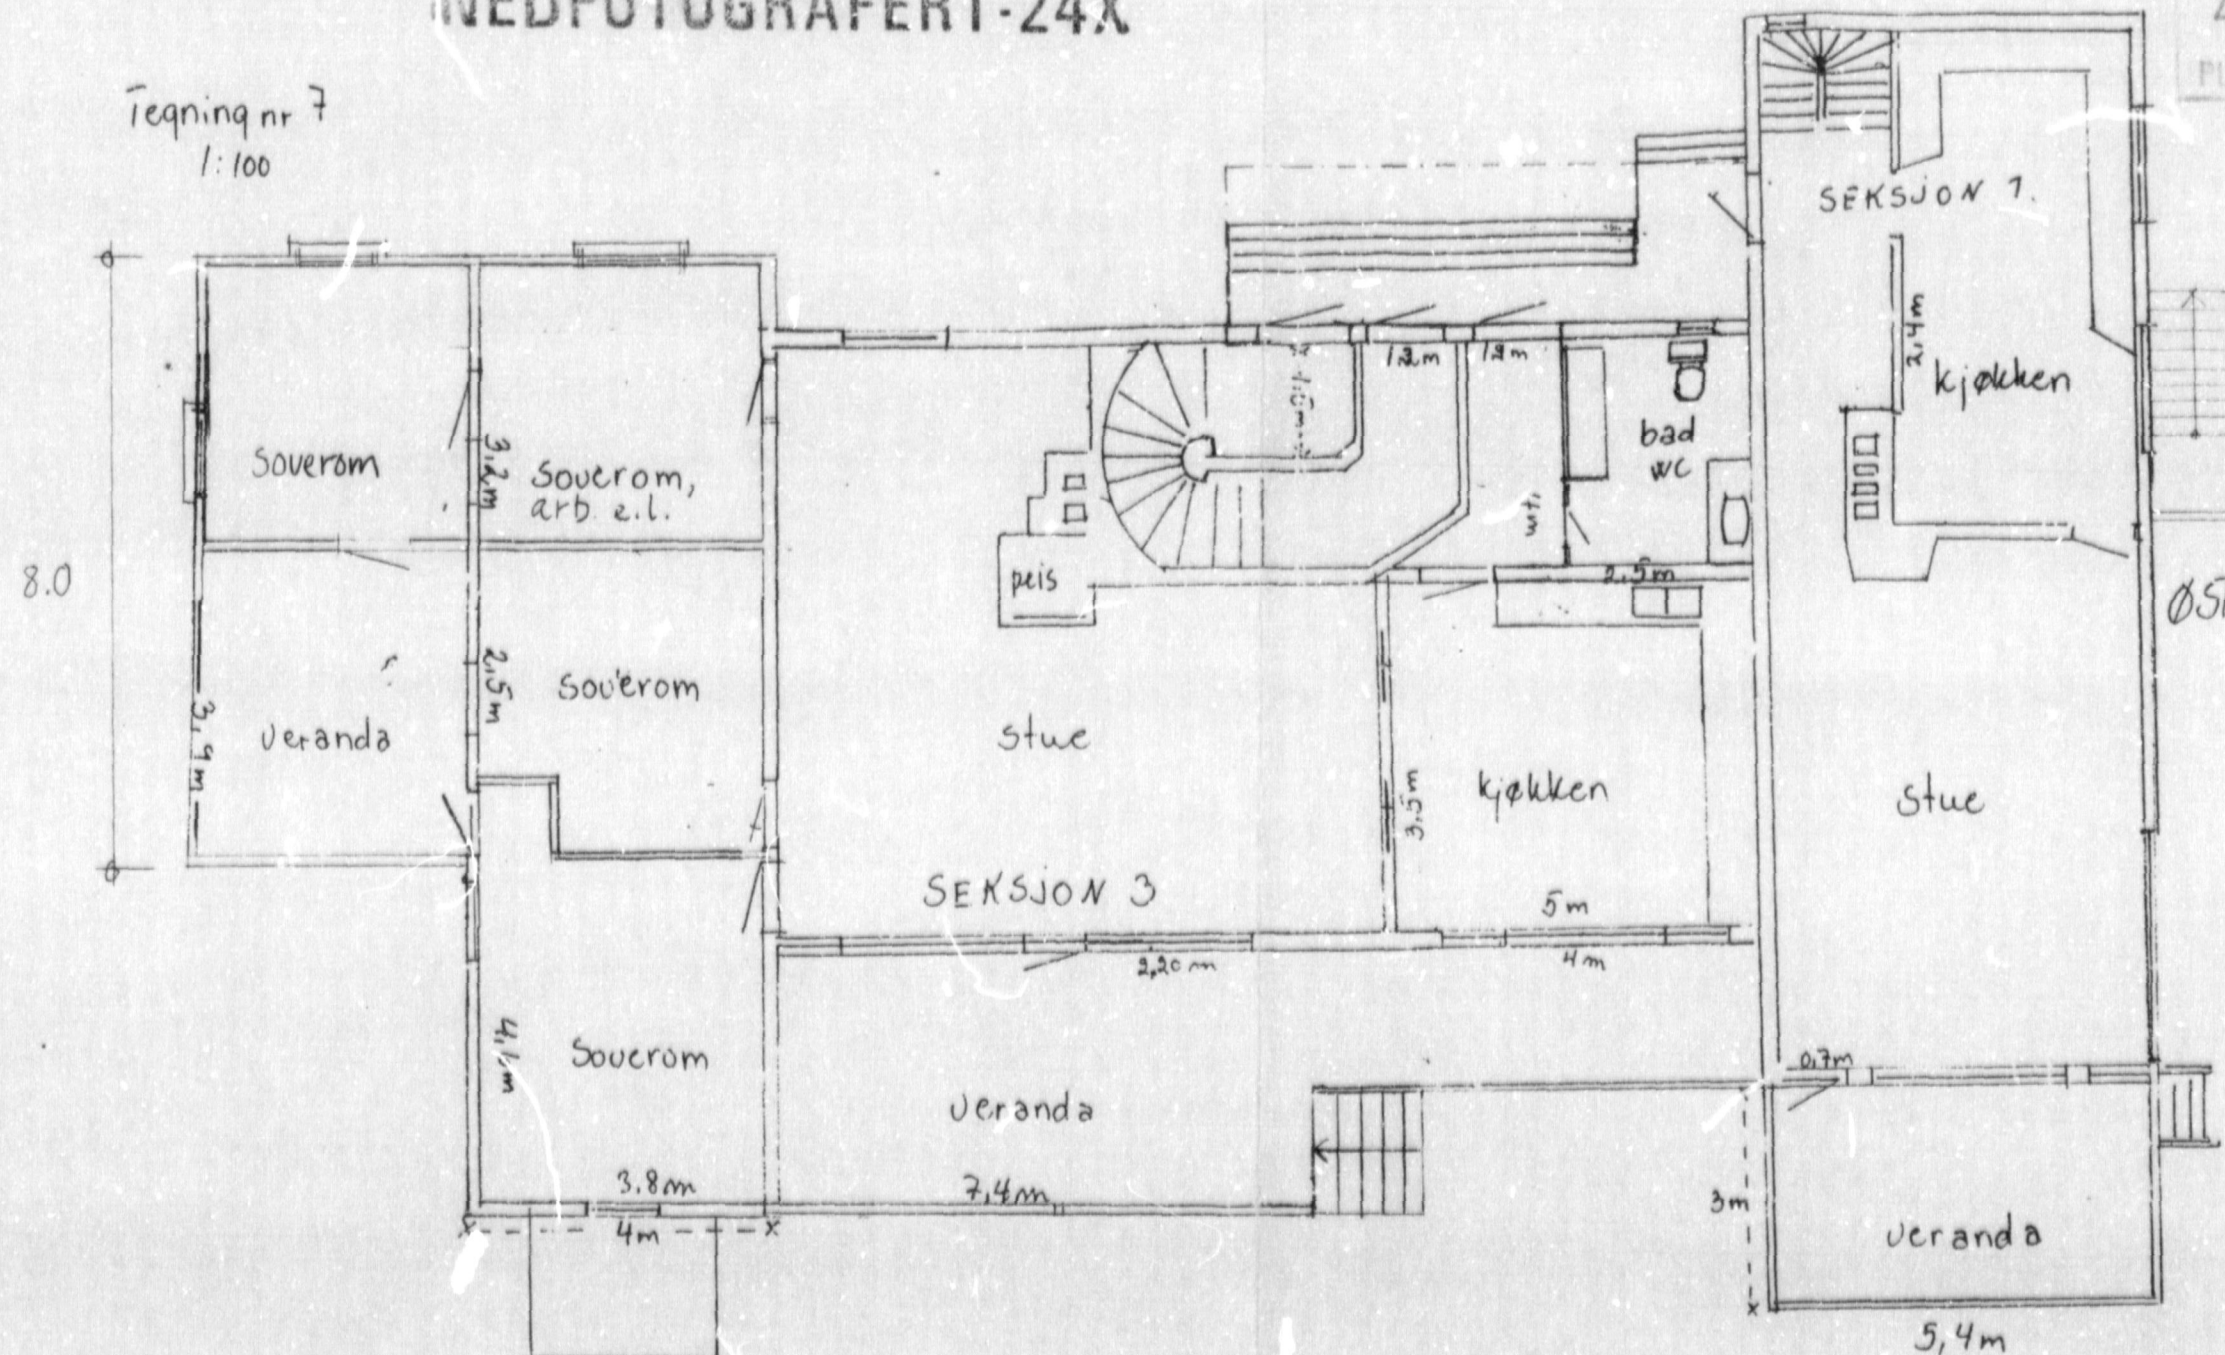


1. ETG.
SØR

Dato 12.7.94	Konstr./Tegnet	Godkjent	Målestokk 1:100	
Gnr / bnr : 029 / 0031				Erstatning for:
Montebellouen 14				Erstattet av:
Veiapp.no: 940039596		Vei.no: 94/039596		
Henvielse:		Beregning:		

Tegning nr 5
1:100

TEGNINGEN ER
NEDFOTOGRAFERT-24X
17.3 m

MOTTATT
22. AUG. 98
PLAN- OG BYGNINGSETATEN

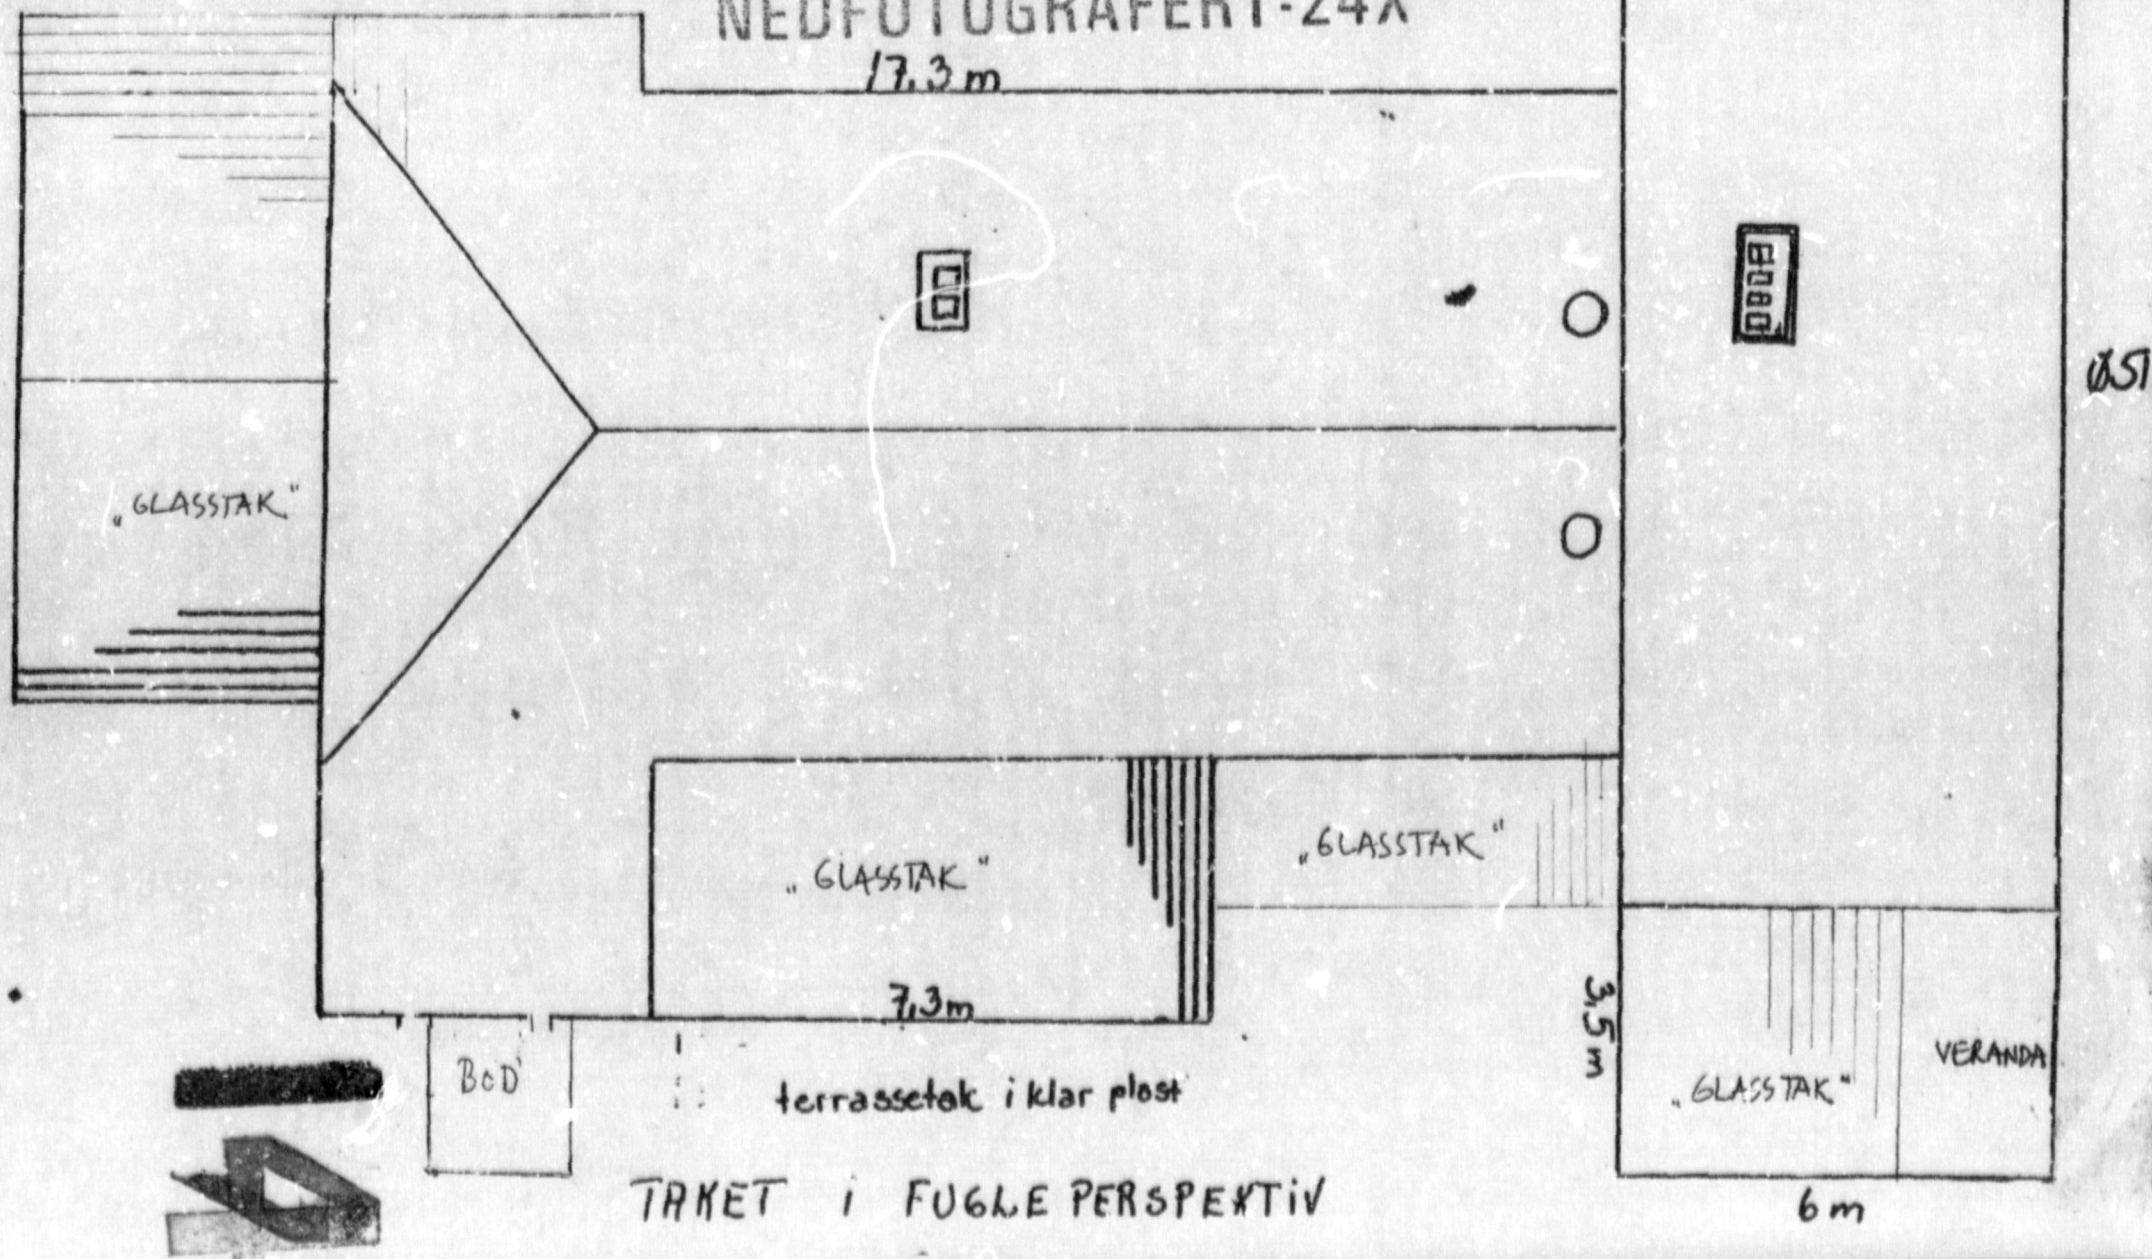


Tegning nr 3
1:100

TEGNINGEN ER
NEDFOTOGRAFERT-24X

MOTTATT

32.AUG.96

PLAN-OG BYGNINGSSETATEN

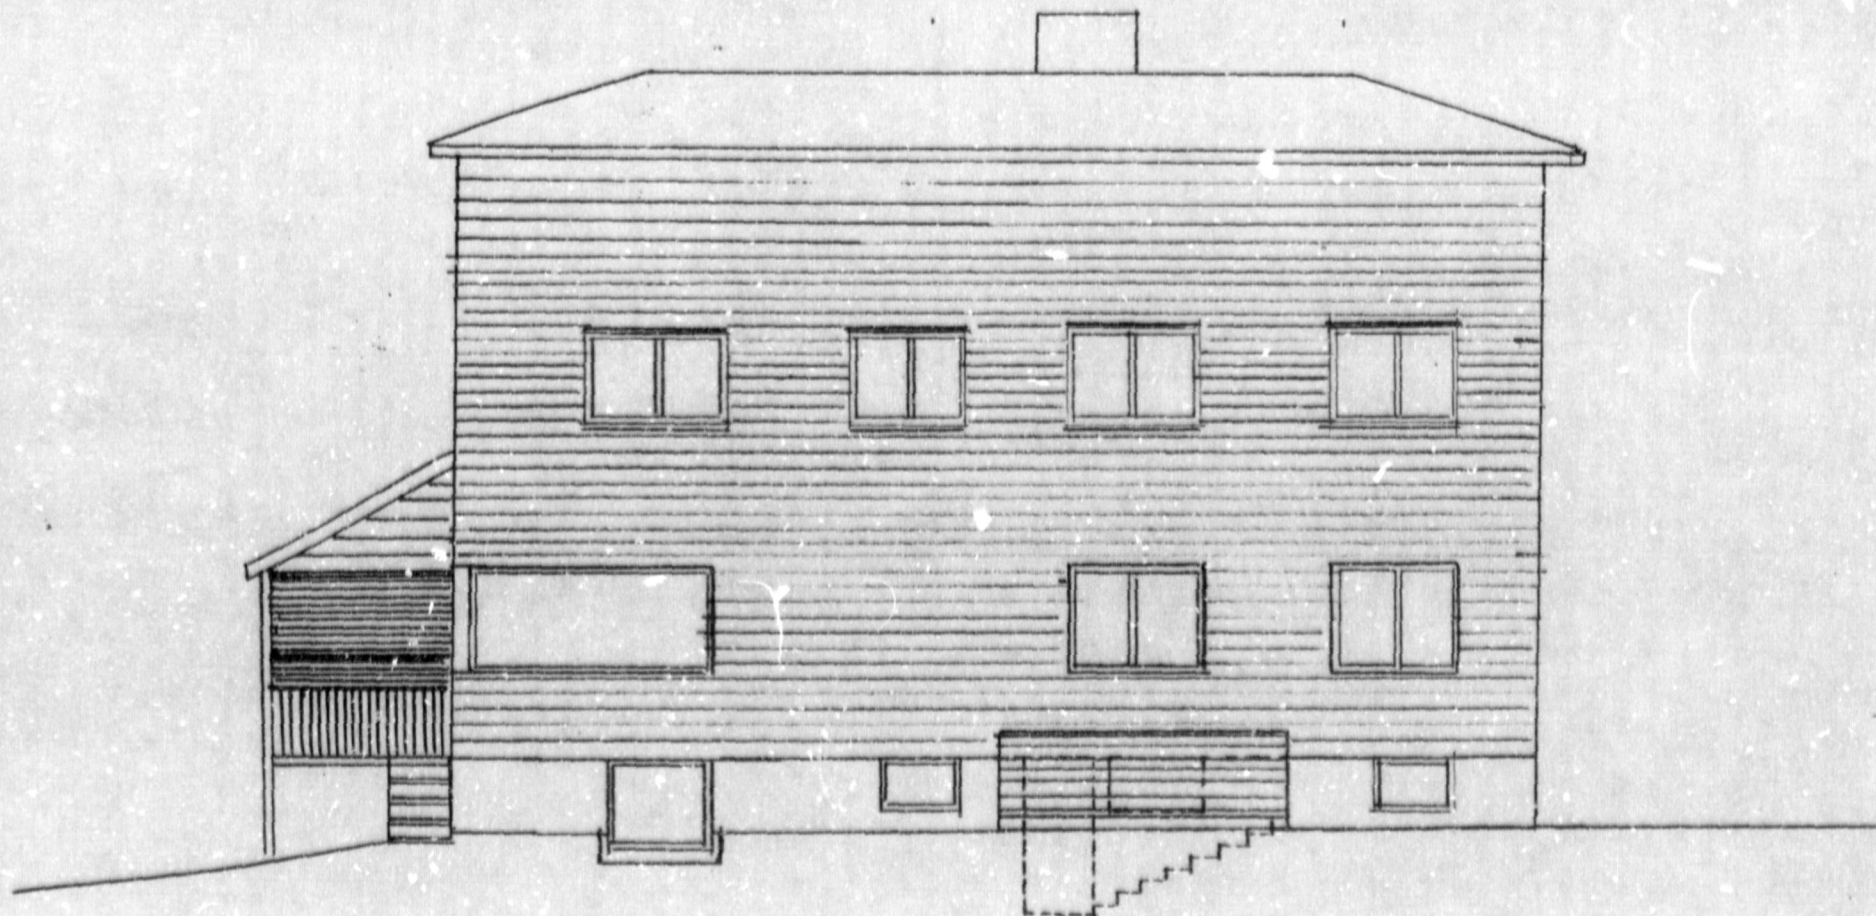

15

FASRDE ØST