



Arbeidssted (Matrikelnummer, adresse)	029/0031 Montebelloveien 14	Journallnr.	95/027414 SB
Arbeidets og bygningens art	KJELLERINNGANG I GRUNNMUR - BOLIG	Innlevert	02,05,95
Byggherre	Bertelsen, Jørn G., Montebelloveien 14, 0379 OSLO		
Anmelder	Bertelsen, Jørn G., Montebelloveien 14, 0379 OSLO		

1	16	31	46	61	76	91											
2	17	32	47	62	77	92											
3	18	33	48	63	78	93											
4	19	34	49	64	79	94											
5	20	35	50	65	80	95											
6	21	36	51	66	81	96											
7	22	37	52	67	82	97											
8	23	38	53	68	83	98											
9	24	39	54	69	84	99											
10	25	40	55	70	85	100											
11	26	41	56	71	86												
12	27	42	57	72	87												
13	28	43	58	73	88												
14	29	44	59	74	89												
15	30	45	60	75	90												

OTL for byggetillatelse 3/4-95

SEND BYGGETILLATELSE


Heldt arb
3/4-95 KW

Meldes ikke GAB

11.11.96
fadpl


TEGNINGEN ER
NEDFOTOGRAFERT 24X

MOTTATT
02 MAI 95
PLAN-08 BYGNINGSETATEN

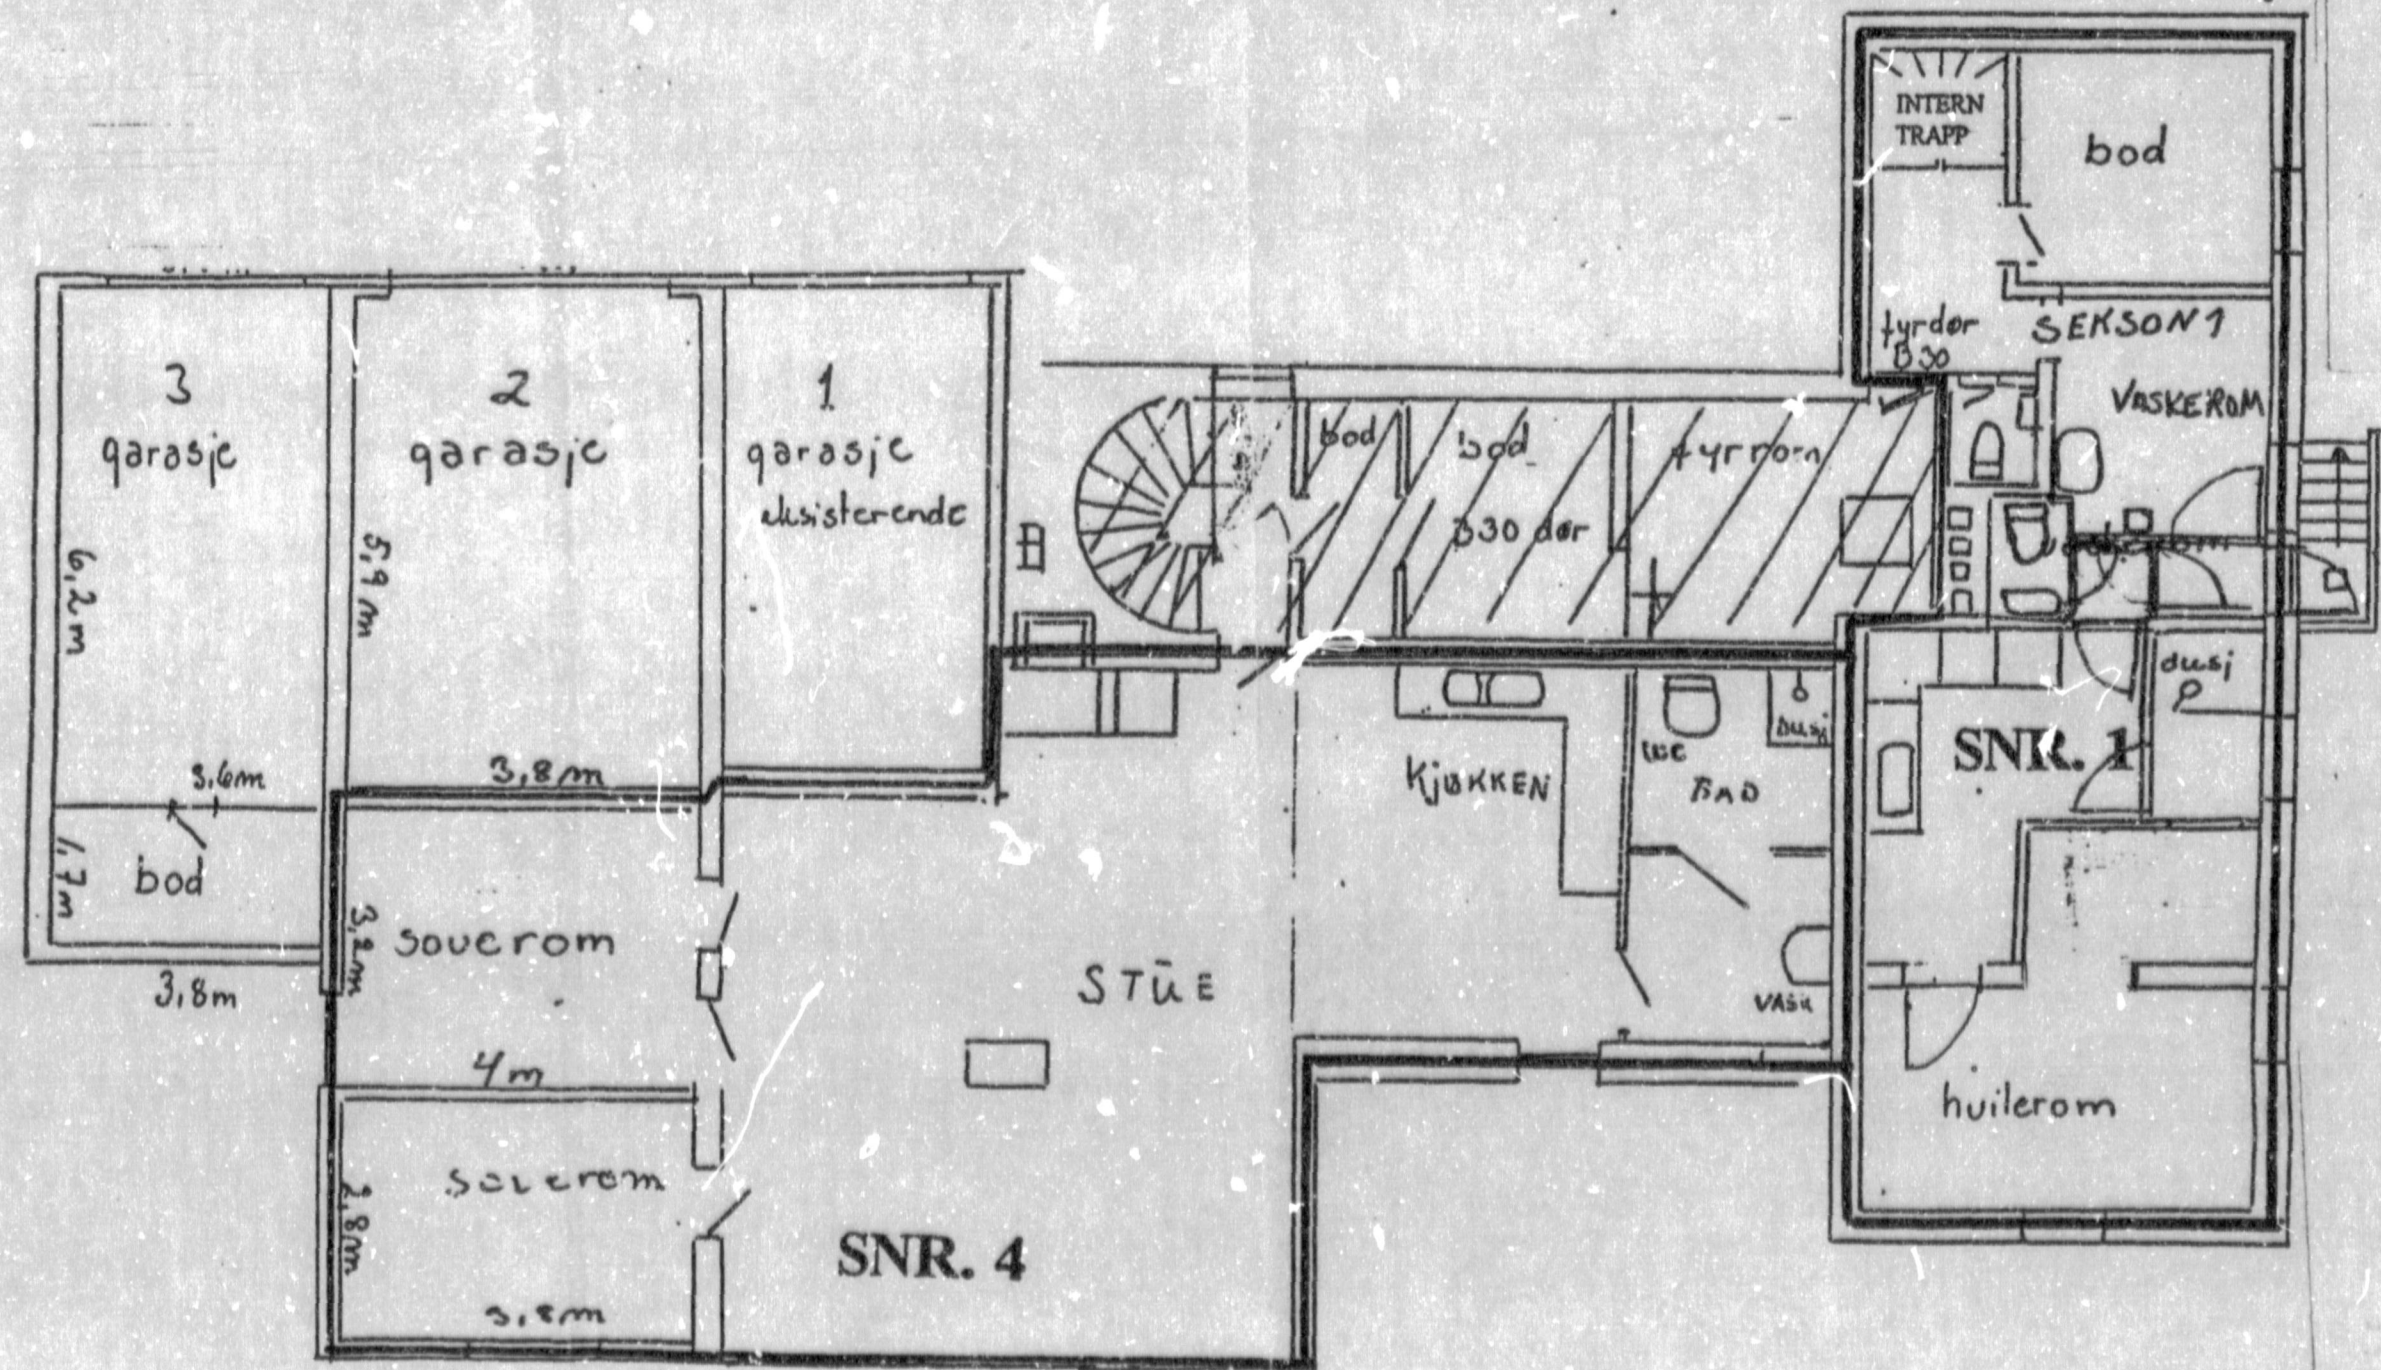

UETG / KJELLER

TEGNINGEN ER
NEOFOTOGRAFERT-24X

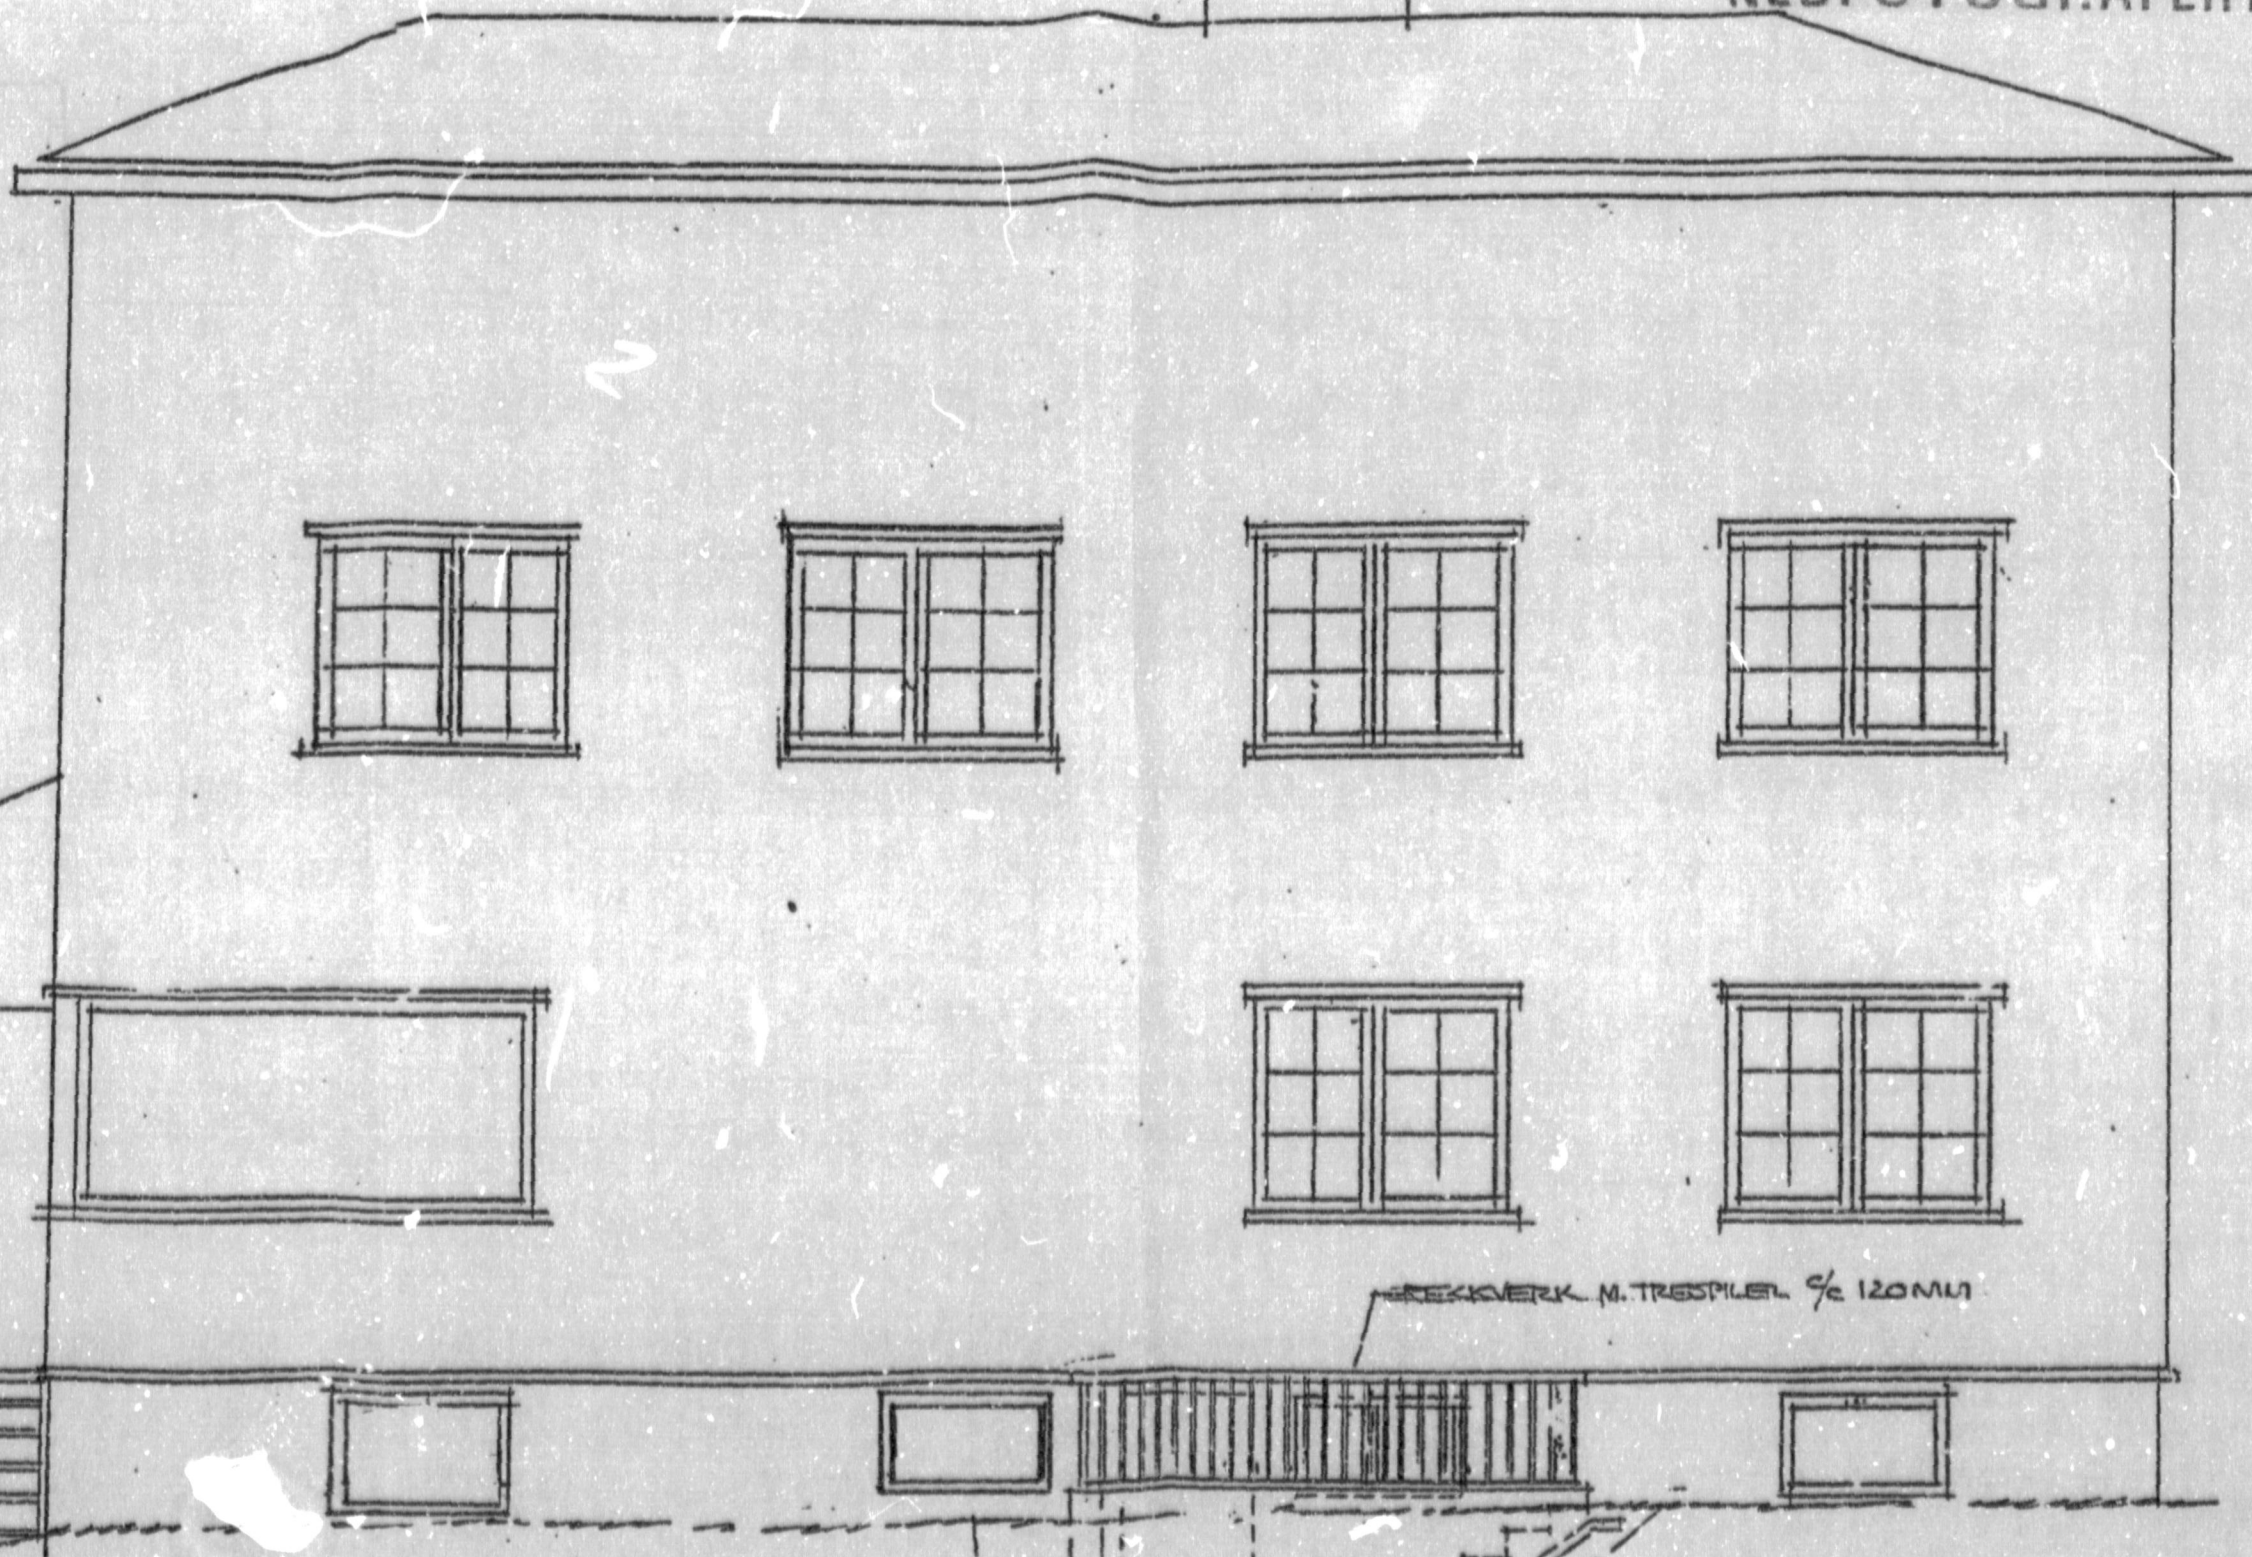

TEGNINGEN ER FOREVIST, OG BYGGEARBEIDER KAN
UTFØRES UTEN AT VI VIL KOMME MED INNSIGELSER:

G.nr 29 B.nr 19: *M. K. Halvorsen* Montebellovn. 12 A
G.nr 29 B.nr 561: *Det Norske Radiumhospitalet* Montebellovn. 14 B
G.nr 29 B.nr 47: *Teknisk avdeling* Montebellovn. 11
G.nr 29 B.nr 248: *Grønbredrenn.*

RECKVERK M. TRESSPIEL $\frac{1}{2}$ 120 MM

STOPT TRAPP PÅ SINGEL OG ISOLASJON
18/25

AVLØP TIL DRENERING

G.nr 29 B.nr 31
se sjøen 2.3 og 4

MONTEBELLOV 14
FASADE ØST 1:50
23.95

Montebellovn. 14