


TEGNING nr. 2

TEGNINGEN ER
NEDFOTOGRAFERT-24X

MOTTATT

22. AUG. 96

PLAN/03 BYGNINGSETATEN

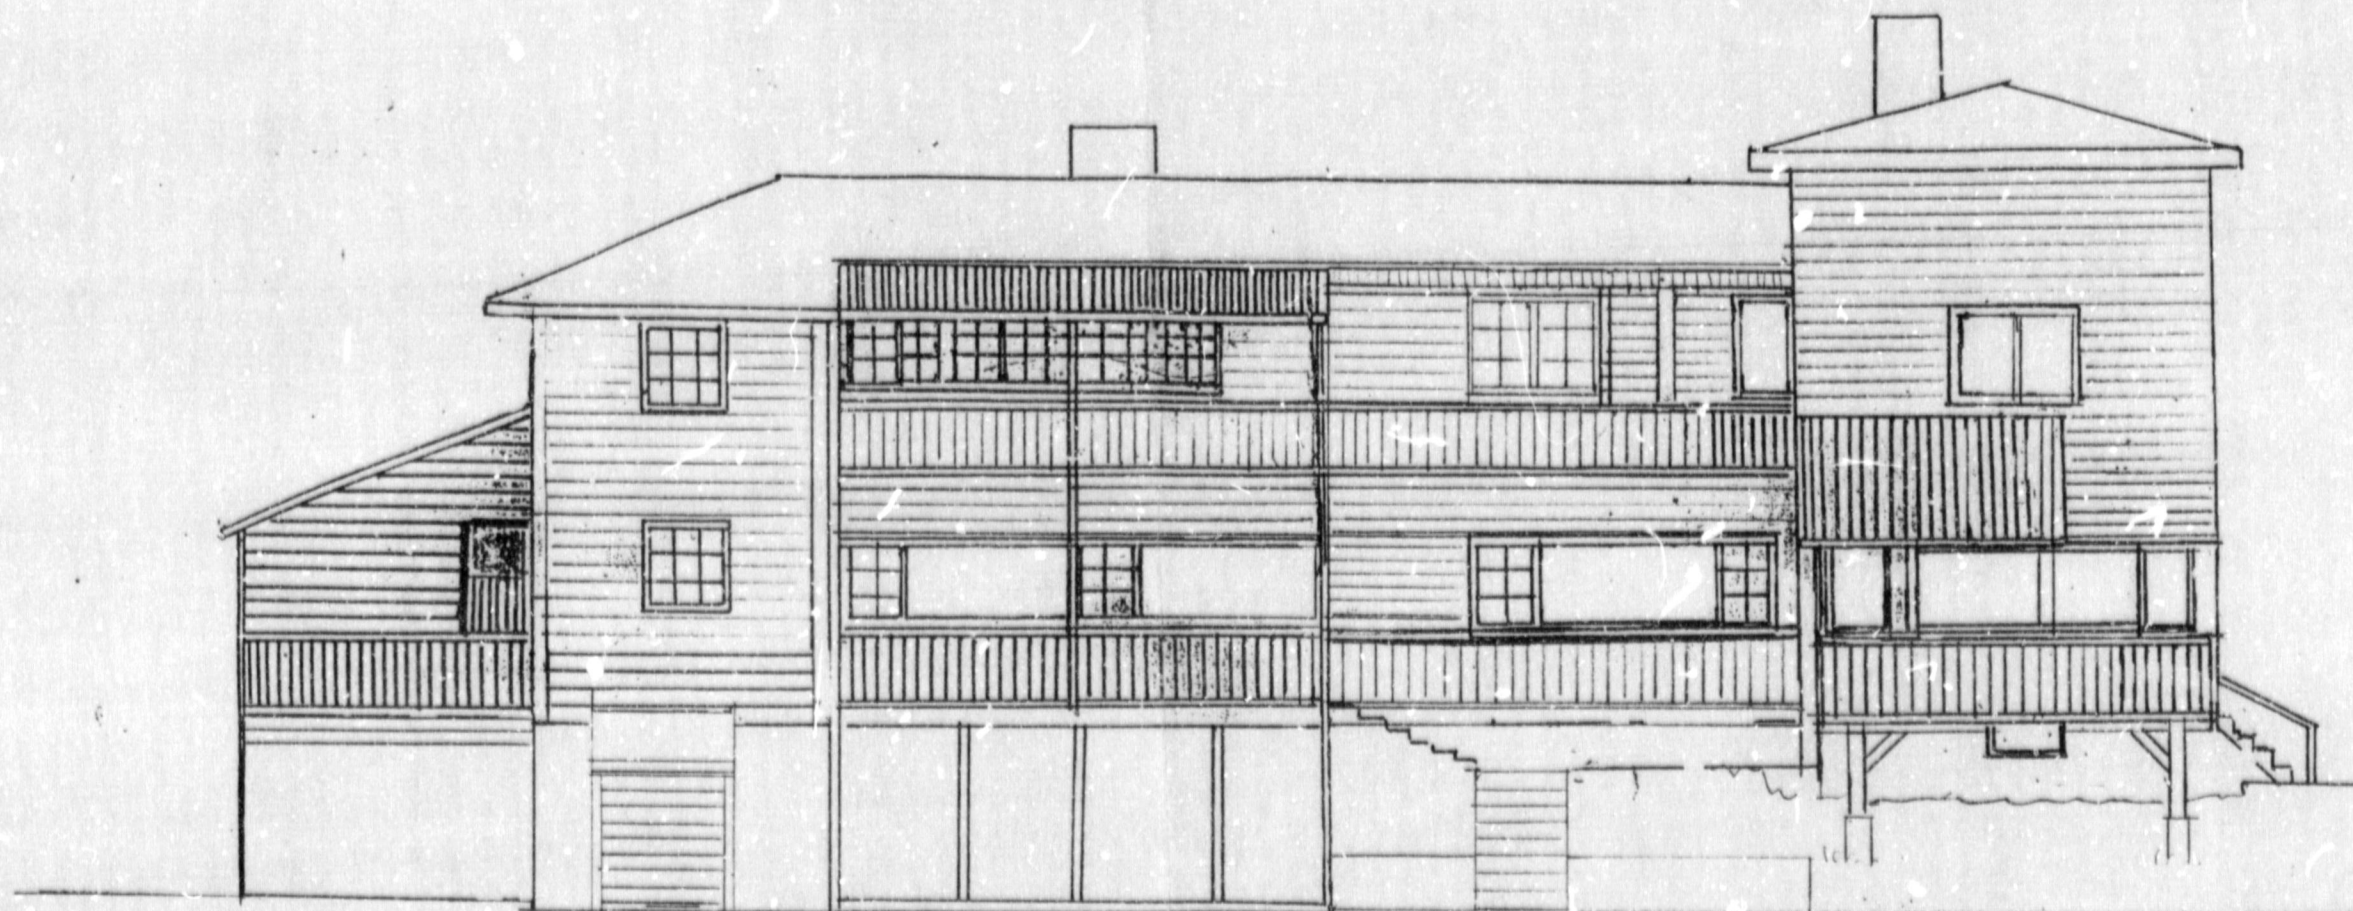


FASADE SYD

17

Dato 12.7.94	Konstr./Tegnet	Godkjent	Målestokk 1:100	
Gnr / bnr : 029 / 0631				Estatning for:
Montebellouen 14				Estatlet av:
Lappet: 94 0039596				
Henvisning:		Journ. nr : 94/03 95 96		
		Beregning:		

Tegning nr 4
1:100

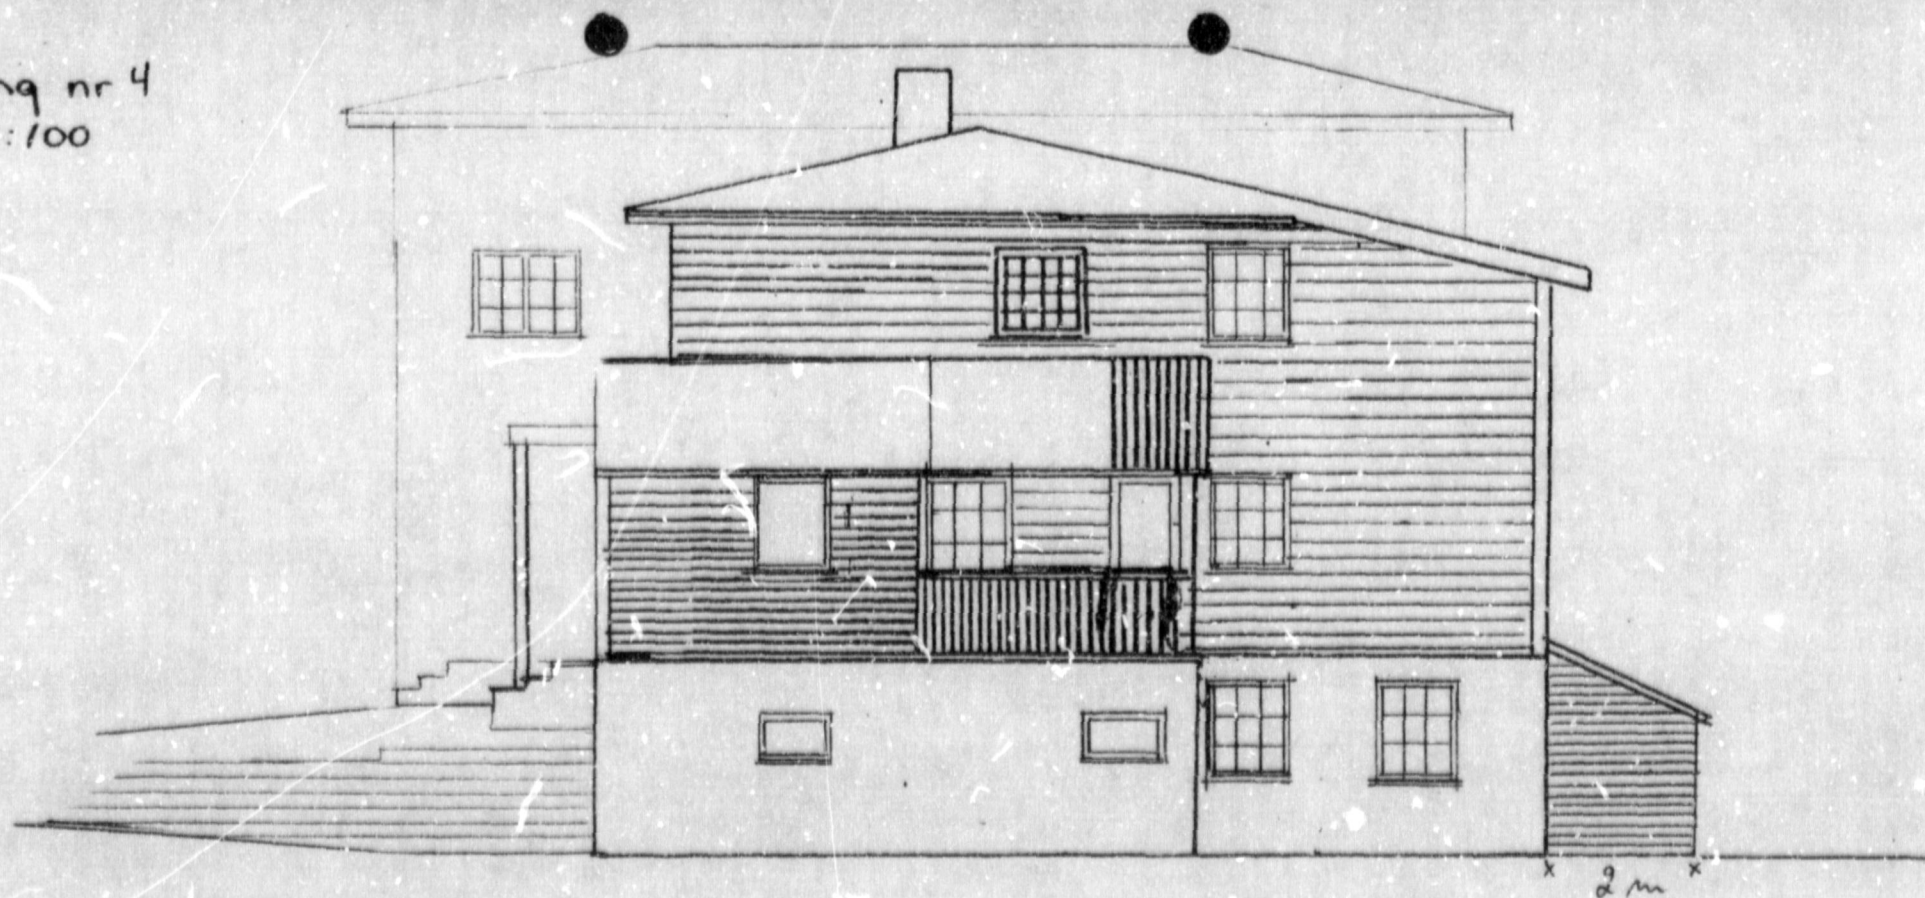

TEGNINGEN ER
NEDFOTOGRAFERT-24X

FASADE VEST

MOTTATT

22. AUG. 95


PLAN-06 BYGNINGSETATEN

19

Tegning nr. 1

TEGNINGEN ER
NEDFOTOGRAFERT-24X

MOTTATT
22. AUG. 96
PLAN-OG BYGNINGSETATEN

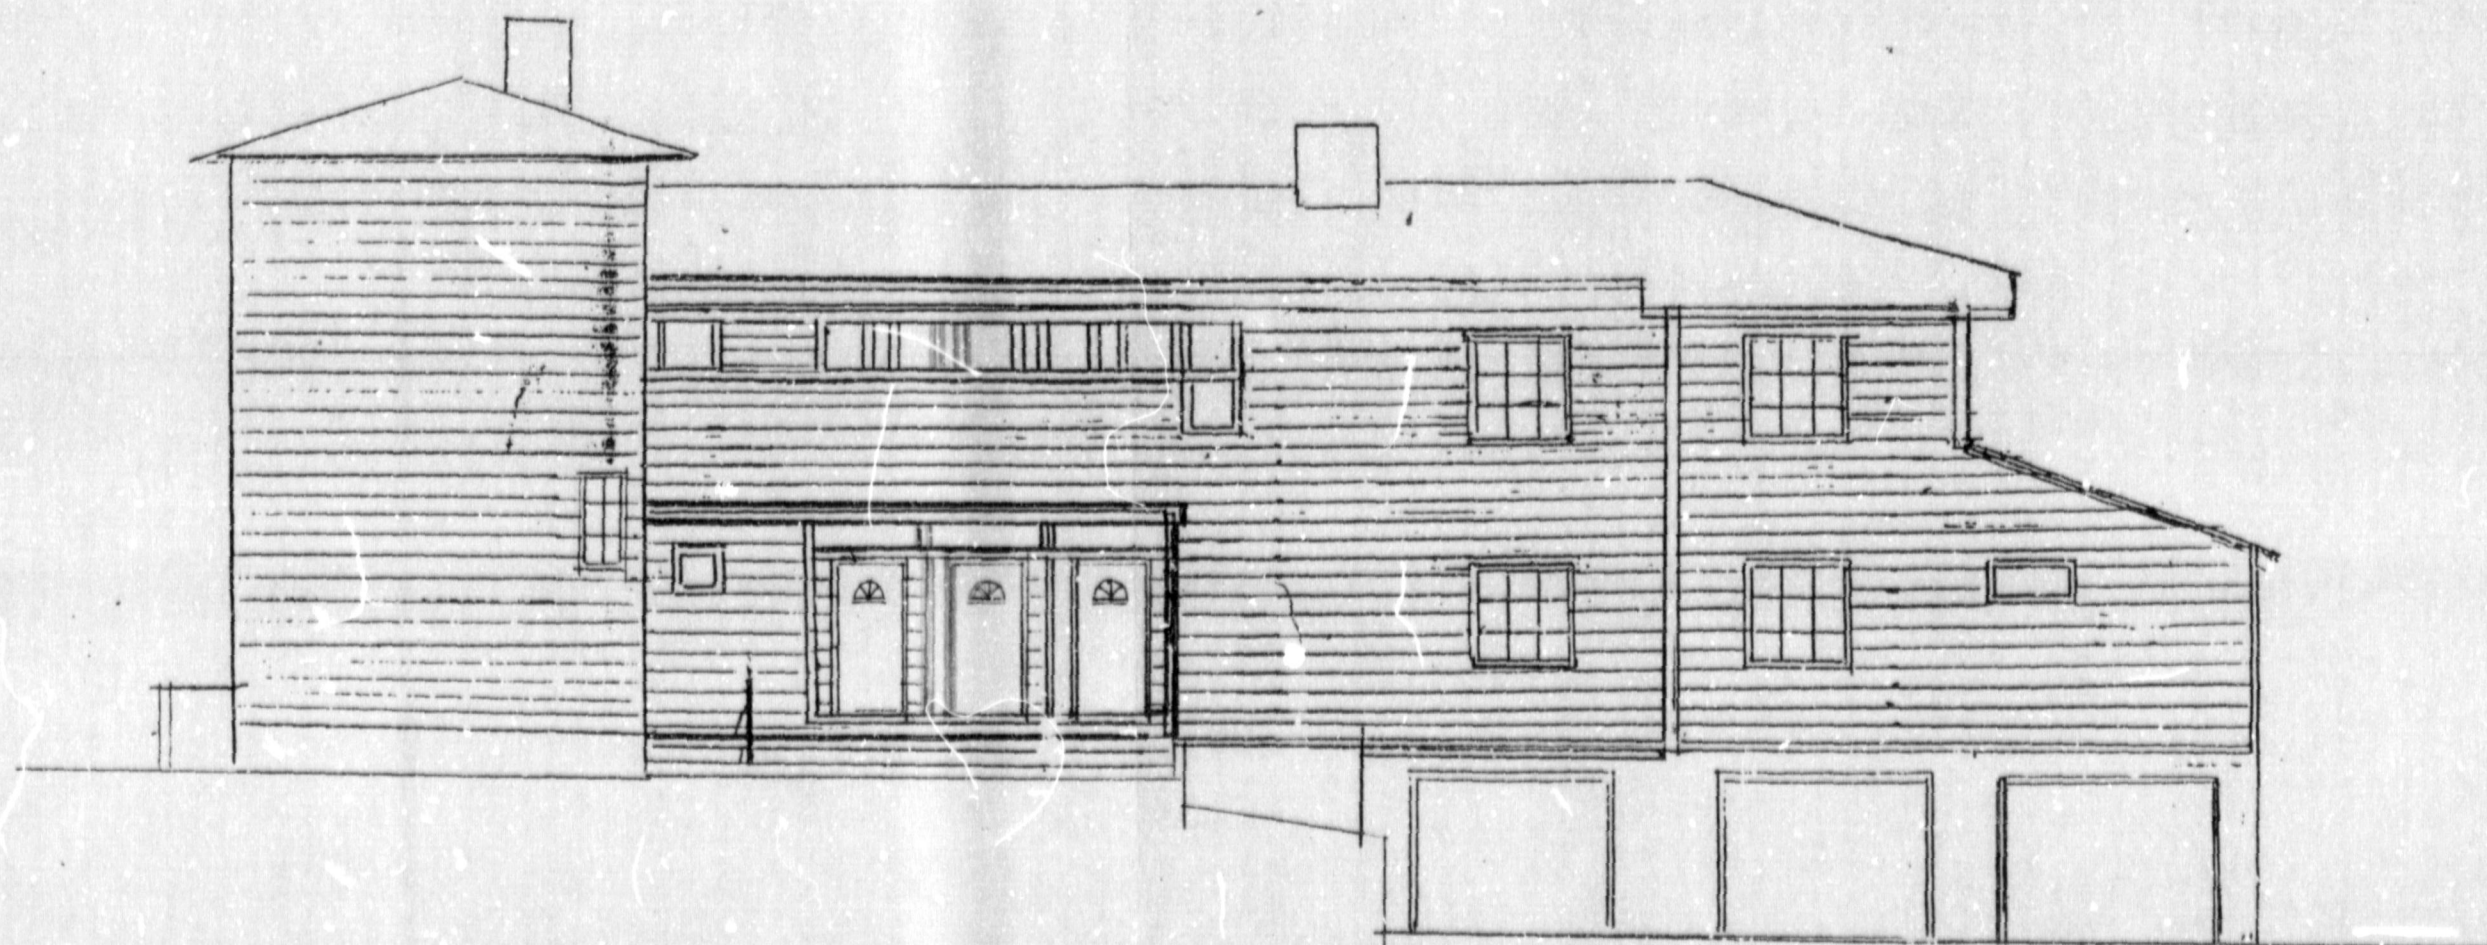

FASADE NORD

18

Dato	12.7.94	Konstr./Tegnet	Godkjent	Målestokk		
				1:100		
Gnr/bnr: 029/0031					Erstatning for:	Erstattet av:
Utleiebeløst: 14						
Løpnr: 940039596 - Jørg nr: 94/039596						
HerMening:			Beregning:			