


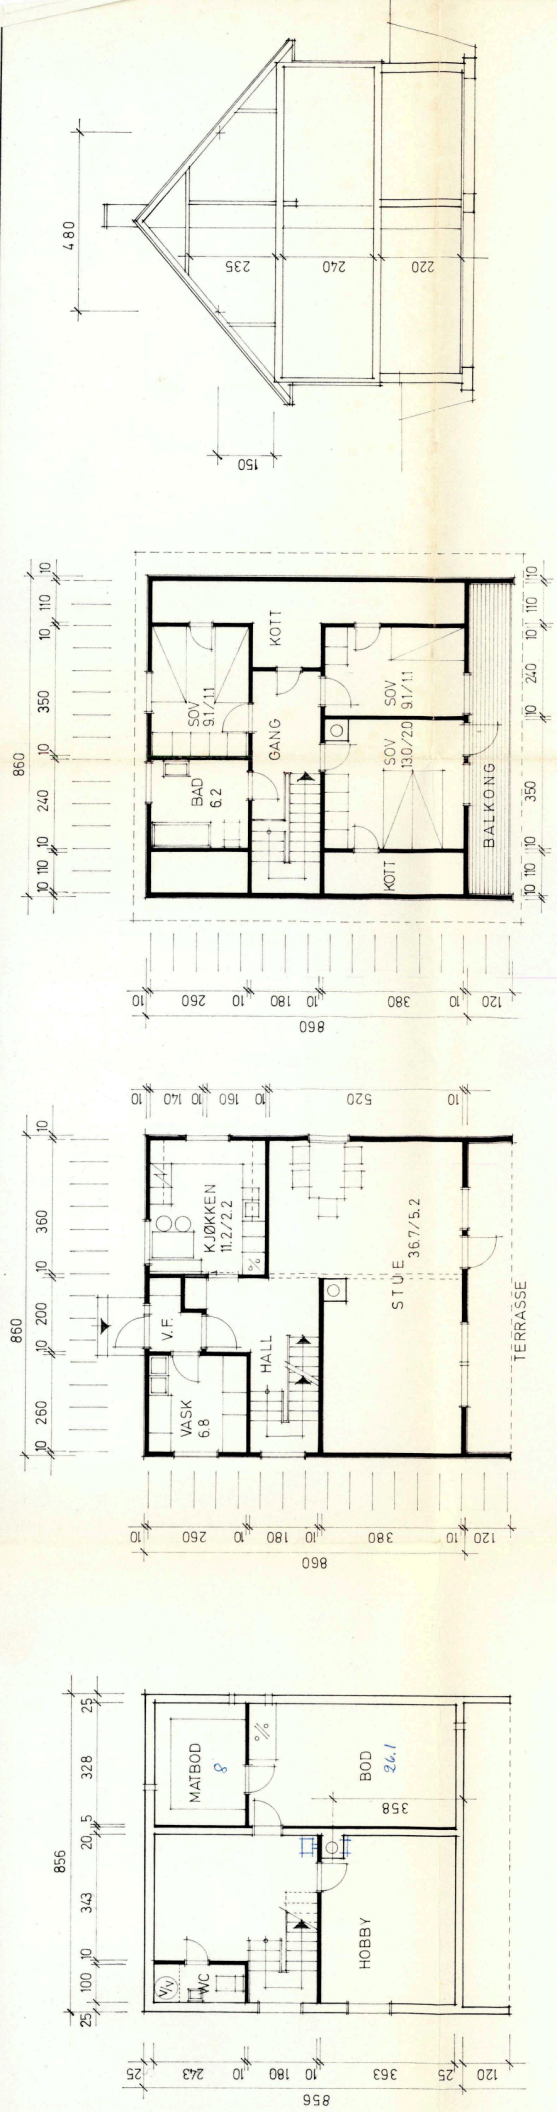


KJELLER

1. ETASJE

2. ETASJE

SNITT

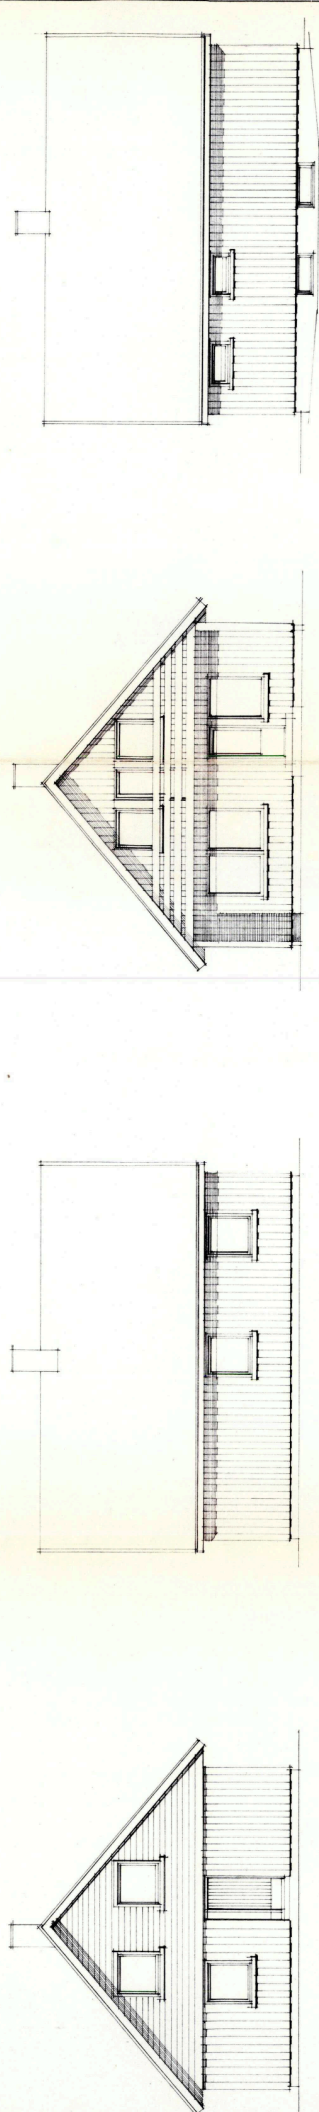

Godkjent, dato 11.05.72
 Saks nr. 134/72
 BYGNINGSJEFEN I NES
 2180 ARNES
 MOTTATT: 2/12-77.
 ARBEID NR.: 5030

ENEBOILIG FOR INGAR JOHNSEN

PLANER SNITT FASADER

M. 1:100

OSLO 17.12.1976