



Sak nr.:
DB 1181/87

MØTEBOK FOR DELEGASJONSSAK

Møtedato: 14.7.87 Journalnr.: 02038/87 Saksbehandler: TC/jg

G.nr. 0 Br.nr. 0 Byggested: VIKTOR BAUMANN SV 22-24

SAKEN GJELDER: Søknad om byggetillatelse for balkonger

BYGGHERRE: Borettslag v/Kåre Libach

Fagsjefen for byggesakskontoret har etter delegasjon, gitt i medhold av plan- og bygningslovens § 14, nr. 2, behandlet og fattet vedtak i påfølgende sak.

Avgjørelsen kan påklages innen 3 uker.

Klagen sendes byggesakskontoret for eventuell avgjørelse av bygningsråd/fylkesmann.

Søknad om bygging av balkonger mottatt 22. mai 1987 fra ark. MNAL Nils Henrik Eggen på vegne av Borettslaget Viktor Baumanns v. 22-24.

Balkongene bygges av trykkimpregnert tre og går over 3 etasjer. Dette er i strid med byggeforskriftenes kap. 44:23 som angir at balkonger av tre bare skal tillates på bygninger med inntil 2 etasjer.

Søknaden har derfor vært forelagt brannvesenet, som i brev mottatt 03. juli 1987 anbefaler den godkjent på spesifiserte vilkår.


Kopi av brannvesenets brev følger som saksvedlegg.

VEDTAK:

Fagsjefen for byggesakskontoret dispenserer med hjemmel i plan- og bygningslovens § 7 fra reglene i byggeforskriftenes kap. 44:23 og godkjenner søknad om bygging av balkonger over 3 etasjer på vilkår satt i brannvesenets brev.


Statiske beregninger av bærende konstruksjoner skal sendes byggesakskontoret i to eksemplarer.

Ansvarshavende må innhente ansvarsrett ved byggesakskontoret før arbeidet tar til.

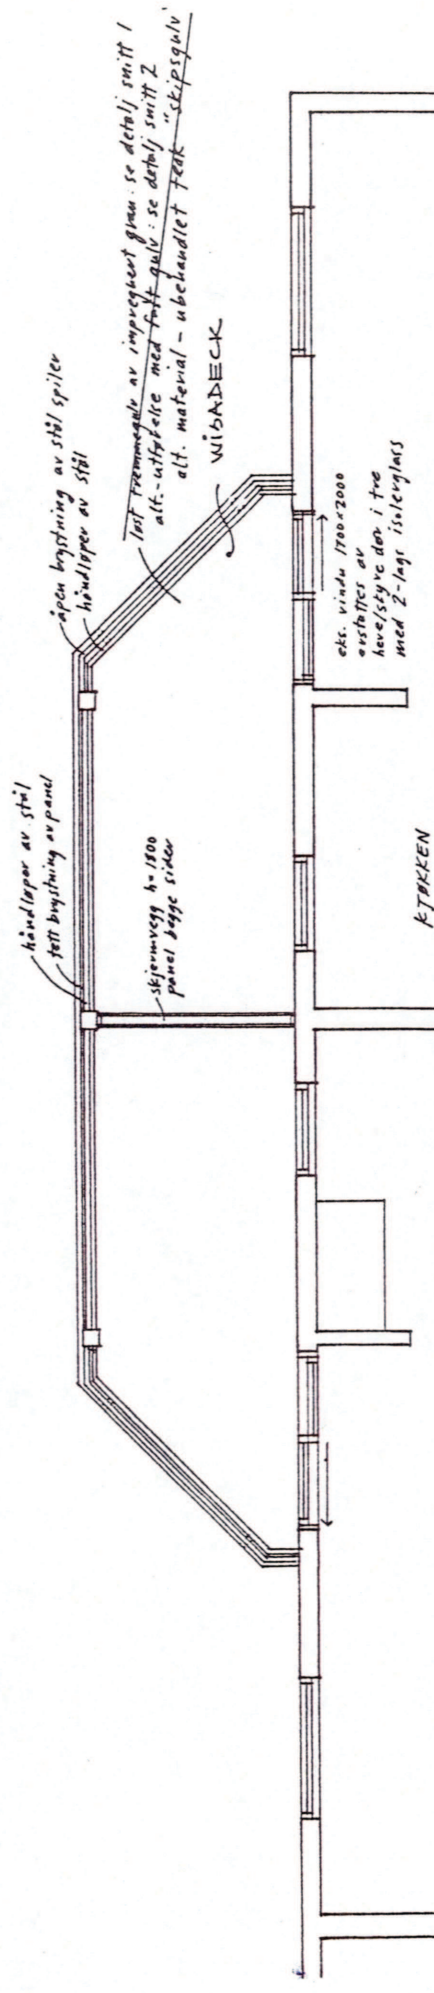


snitt 5


detalj snitt
1 og 2

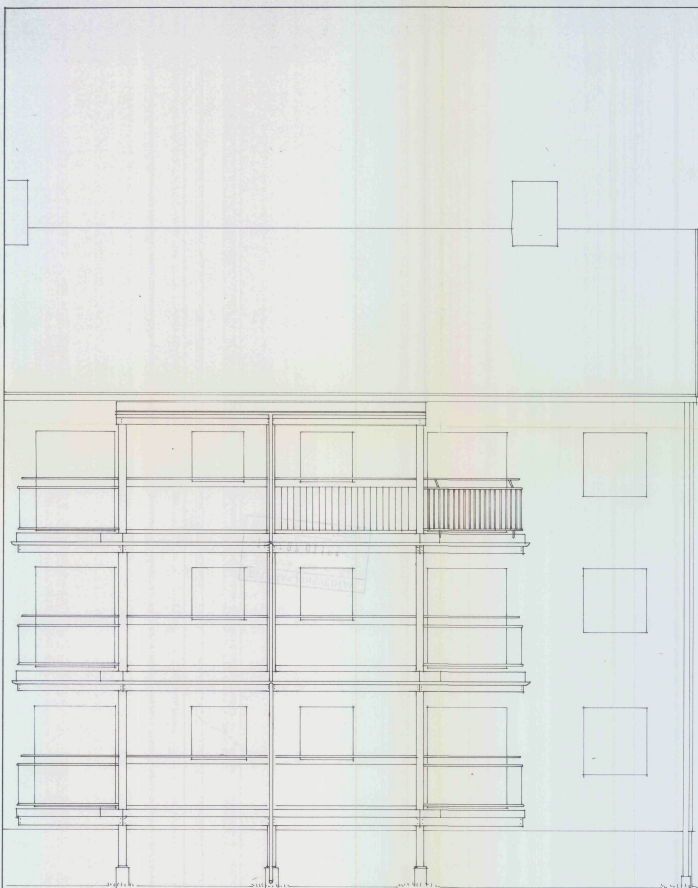


OPPRISS

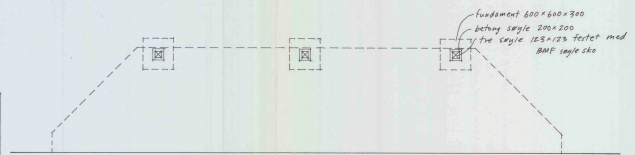


FUNDAMENT PLAN

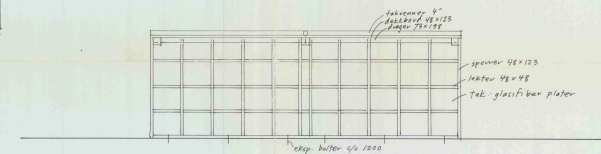


TAK PLAN

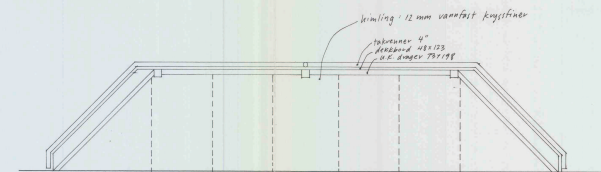


HIMLING PLAN

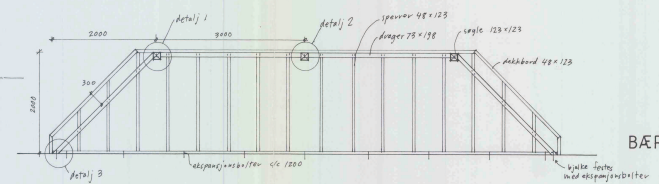

BÆRING

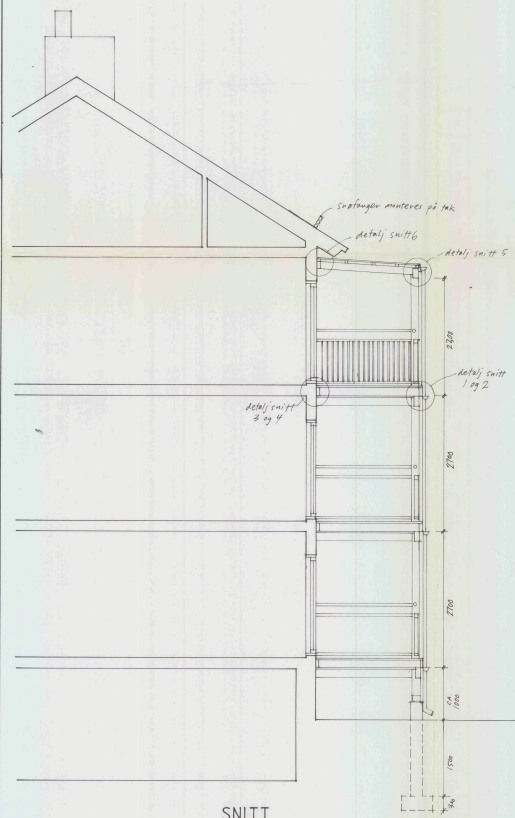

SNITT

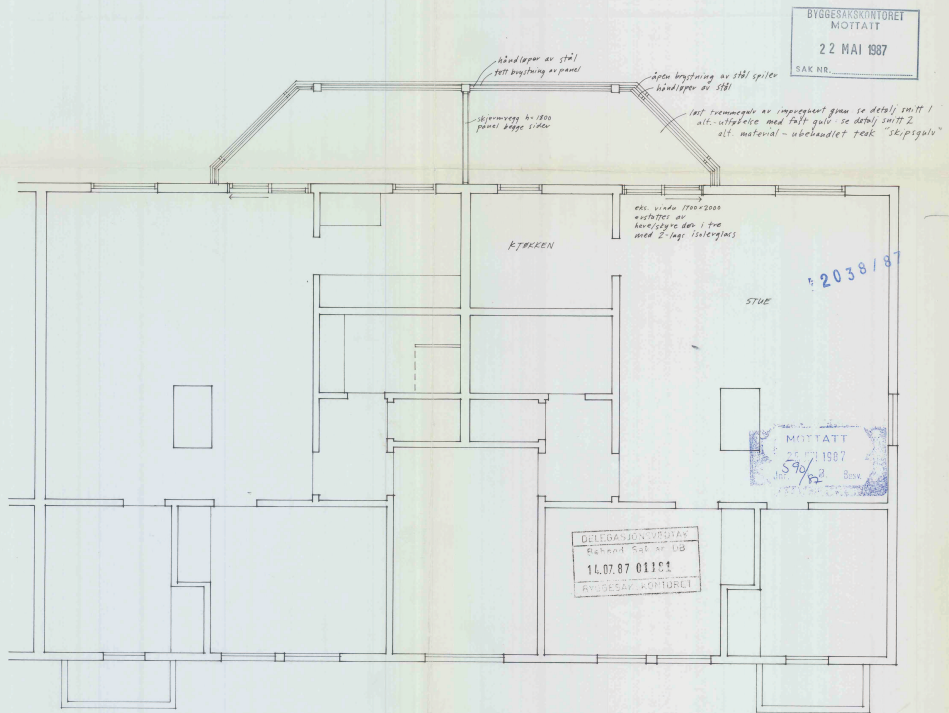

ETASJE PLAN

BYGGESAKSKONTORET
MOTTATT
22 MAI 1987
SAK NR.

MOTTATT
22 MAI 1987
SAK NR. 590/87

DELEGASJON JORDAN
Bakant Sak nr. 10
14.07.87 01101
BYGGESAKSKONTORET

BYGGESAKSKONTORET
MOTTATT
22 MAI 1987
SAK NR.

VIKTOR BAUMANN SV. 22-24		Arkitekt	
BALKONGER		Dato: 12.1.87	
1:50 TEGNINGER		Arkitekt	
NILS HENRIK EGGEN, ARKITEKT M.N.A.L.		Dokument nr. 8702	
Haugen Viken, 2000 Trondheim, Telefon 88 413		Tegning nr. 1	