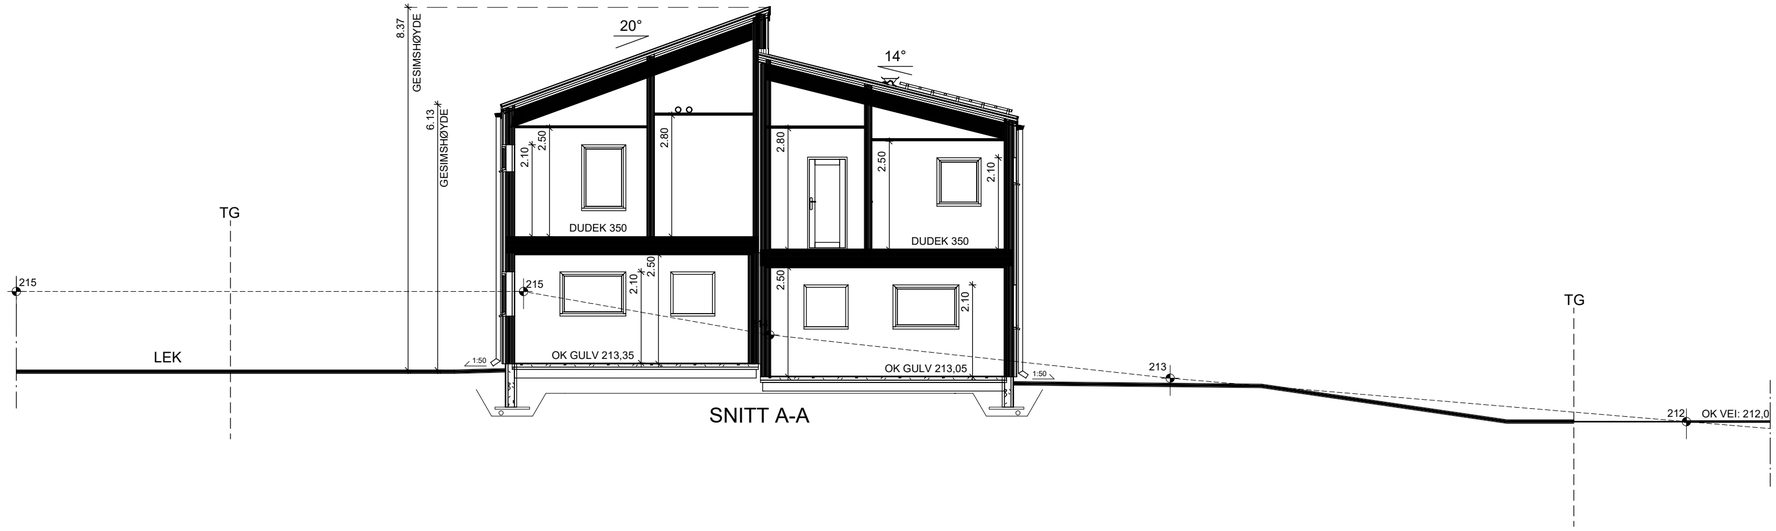

SNITT A-A

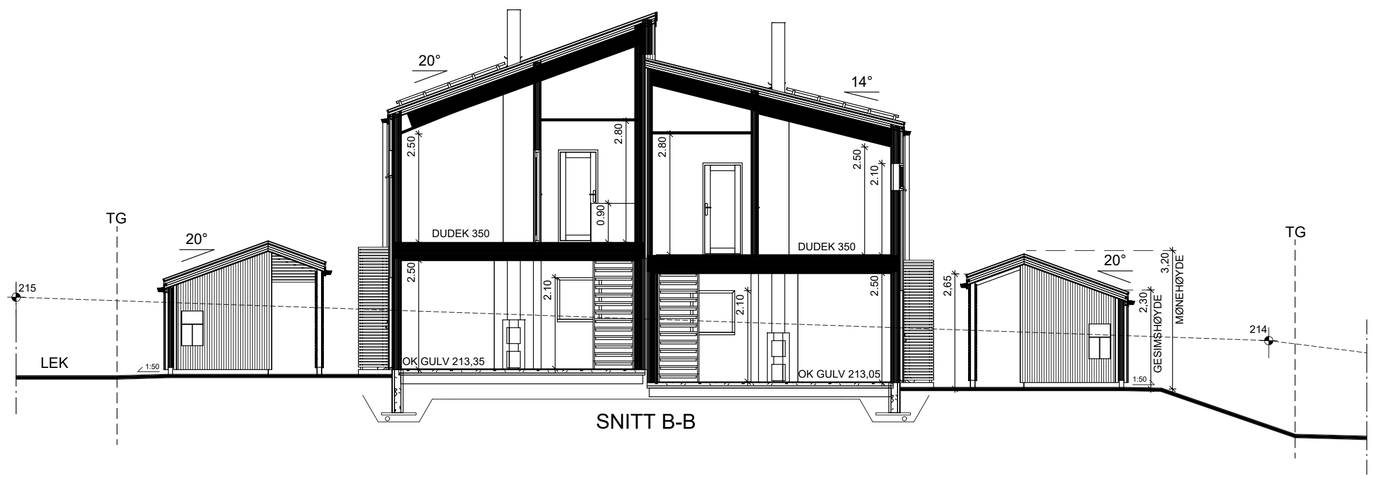

SNITT B-B

BYGGEMELDINGSTEGNINGER

UTVENDIGE HOVEDMÅL ER KONSTRUKSJONSMÅL,
DVS. EKSKLUSIV UTFORING, KLEDNING ETC.

PLANERT TERRENG

NÅVÆRENDE TERRENG

SNØFANGER

Lokaliseringsfigurer



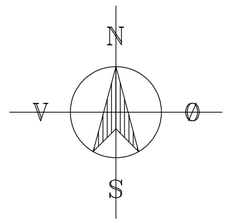

TEGNINGSNAVN: SNITT A-A OG B-B			DATO: 14.12.2018	UTFØRENDE: M.M.C.	KONTROLLERT: O.H.		
TILTAKSHAVER: BLOCK WATNE AS							
BYGGEPLASS: ELTONÅSEN							
PROSJEKTNAVN: BK8B HUS 21-22							
BLOCK WATNE *Et selskap i OBOS-konsernet* PB 1817 VIKA - 0123 OSLO - TLF: 23 24 60 00	G.NR./B.NR. 81 / 34			MÅLESTOKK (STØRRELSE): 1:100		FORMAT: A2	
	KOMMUNE:			TEGNINGSTYPE: XX_A_SN_20_1			
	HUSTYPE: 2-MANNSBOLIG			BOLIGTYPE:			
Tegningsnummer 104820313	XX	A	SN	20	1	B	0
PROSJEKTNUMMER	ETASJE	FAG	TYPE	DISIPLIN	LØPENR.	FASE	REVISJON