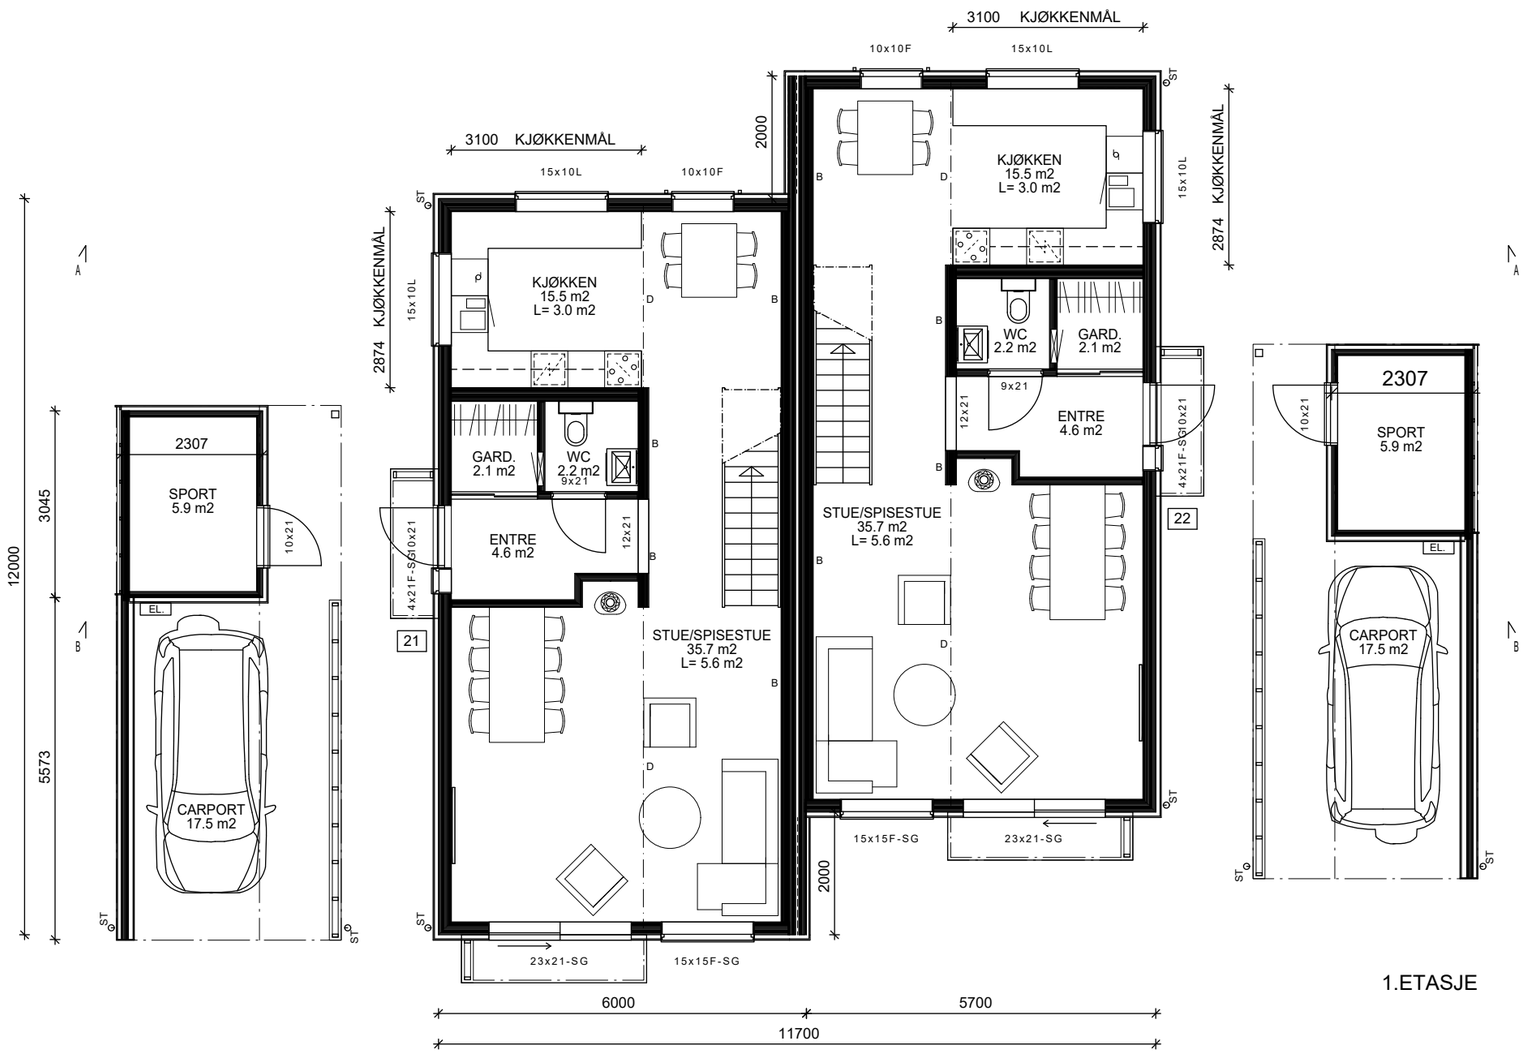

1.ETASJE

SG = SIKKERHETSGLASS
SD = SYNLIG DRAGER
D = SKJULT DRAGER
B = BÆREVEGG
I = NETTO LYSAREAL
L = LUKKEVINDU
F = FAST KARM
I.L. = INSPEKSJONSLUKE

BYGGEMELDINGSTEGNINGER

UTVENDIGE HOVEDMÅL ER KONSTRUKSJONSMÅL,
DVS. EKSKLUSIV UTFORING, KLEDNING ETC.

2-mannsbolig	Carport/bod	Boenhet 21/22		
	BRA-Bygning	BRA-Bygning	BRA-Boenhet	P-Rom
1.etg	53.1 m2	130.1 m2	63.6 m2	62.3 m2
2.etg		130.1 m2	63.6 m2	58.5 m2
Sum	53.1 m2	160.2 m2	127.2 m2	120.8 m2
BYA = 215 m2				

Lokaliseringsfigurer



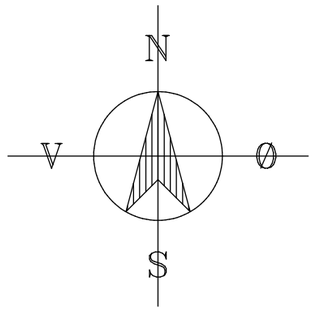

TEGNINGSNAVN: PLAN 1.ETASJE				DATO: 14.12.2018	UTFØRENDE: M.M.C.	KONTROLLERT: O.H.	
TILTAKSHAVER: BLOCK WATNE AS							
BYGGEPLASS: ELTONÅSEN							
PROSJEKTNAVN: BK8B HUS 21-22							
BLOCK WATNE *Et selskap i OBOS-konsernet* PB 1817 VIKA - 0123 OSLO - TLF: 23 24 60 00				G.NR./B.NR.: 81 / 34		MÅLESTOKK (STØRRELSE): 1:100	FORMAT: A3
				KOMMUNE:		TEGNINGSTYPE: 01_A_PL_20_1	
				HUSTYPE: 2-MANNSBOLIG		BOLIGTYPE:	
Tegningsnummer							
104820313	01	A	PL	20	1	B	0
PROSJEKTNUMMER	ETASJE	FAG	TYPE	DISIPLIN	LØPENR.	FASE	REVISJON