# BYGGEMELDINGSTEGNINGER

UTVENDIGE HOVEDMÅL ER KONSTRUKSJONSMÅL,
DVS. EKSKLUSIV UTFORING, KLEDNING ETC.

SG = SIKKERHETSGLASS
SD = SYNLIG DRAGER
D = SKJULT DRAGER
B = BÆREVEGG
I = NETTO LYSAREAL
L = LUKKEVINDU
F = FAST KARM
I.L. = INSPEKSJONSLUKE

| 2-mannsbolig | Carport/bod | Boenhet 21/22 | | |
|---|---|---|---|---|
| | BRA-Bygning | BRA-Bygning | BRA-Boenhet | P-Rom |
| 1.etg | 53.1 m2 | 130.1 m2 | 63.6 m2 | 62.3 m2 |
| 2.etg | | 130.1 m2 | 63.6 m2 | 58.5 m2 |
| | | | | |
| Sum | 53.1 m2 | 160.2 m2 | 127.2 m2 | 120.8 m2 |
| BYA = 215 m2 | | | | |

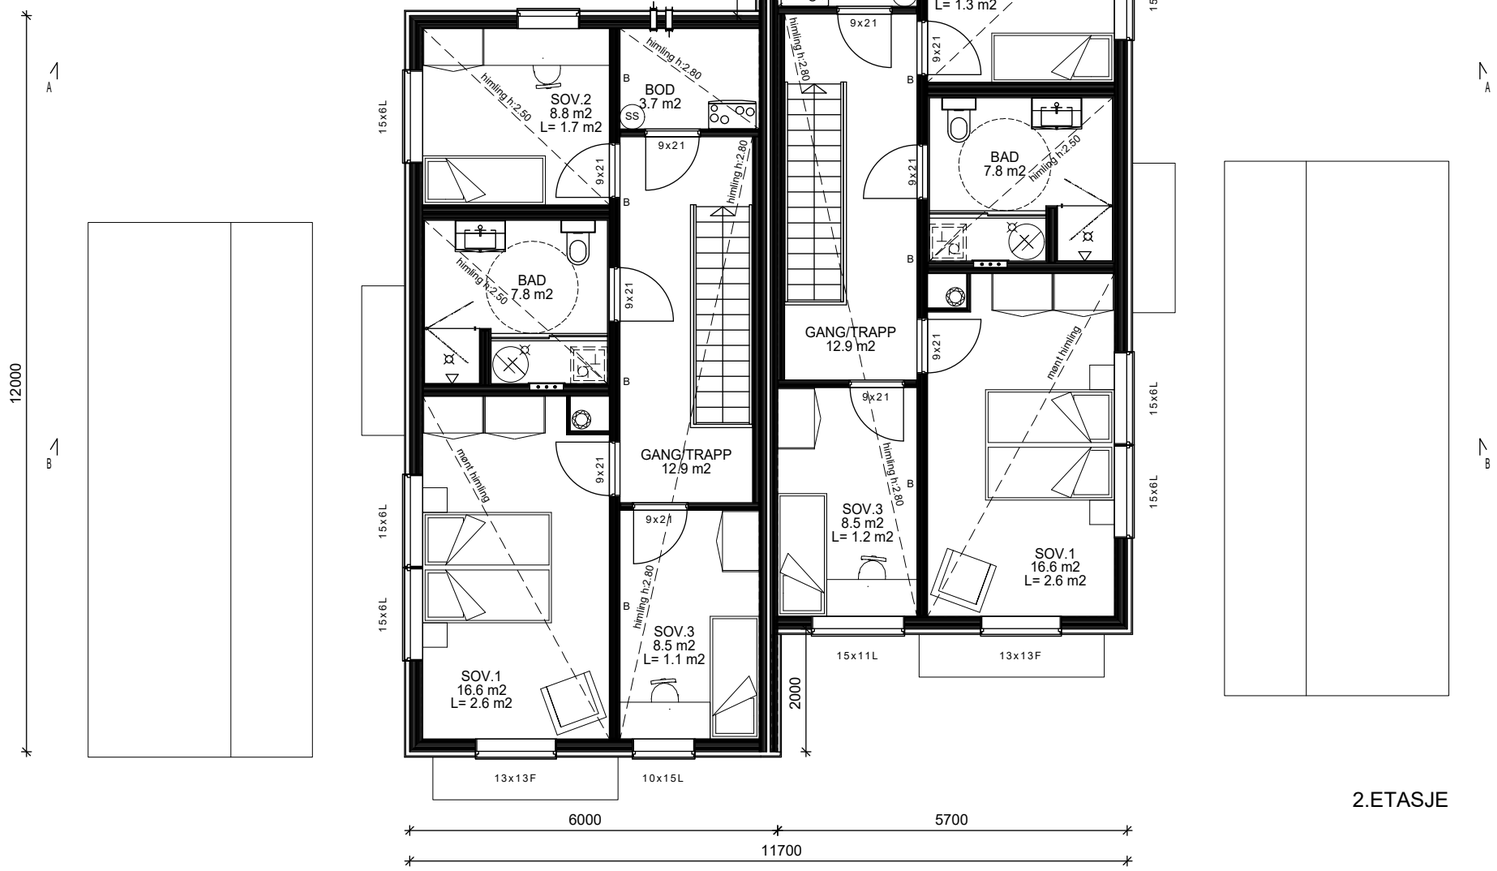


2.ETASJE

Lokaliseringsfigurer

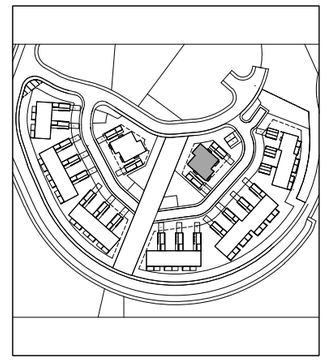

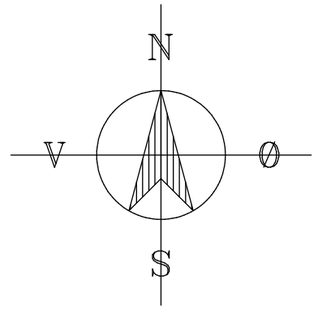


| | | | | |
|---|---|---|---|---|
| TEGNINGSNAVN: PLAN 2.ETASJE | DATO: 14.12.2018 | UTFØRENDE: M.M.C. | KONTROLLERT: O.H. | |
| TILTAKSHAVER: BLOCK WATNE AS | | | | |
| BYGGEPLASS: ELTONÅSEN | | | | |
| PROSJEKTNAVN: BK8B HUS 21-22 | | | | |

**BLOCK WATNE**
*Et selskap i OBOS-konsernet*
PB 1817 VIKA - 0123 OSLO - TLF: 23 24 60 00

| | |
|---|---|
| G.NR./B.NR.: 81 / 34 | MÅLESTOKK (STØRRELSE): 1:100 — FORMAT: A3 |
| KOMMUNE: | TEGNINGSTYPE: 02_A_PL_20_1 |
| HUSTYPE: 2-MANNSBOLIG | BOLIGTYPE: |

Tegningsnummer

| 104820313 | 02 | A | PL | 20 | 1 | B | 0 |
|---|---|---|---|---|---|---|---|
| PROSJEKTNUMMER | ETASJE | FAG | TYPE | DISIPLIN | LØPENR. | FASE | REVISJON |