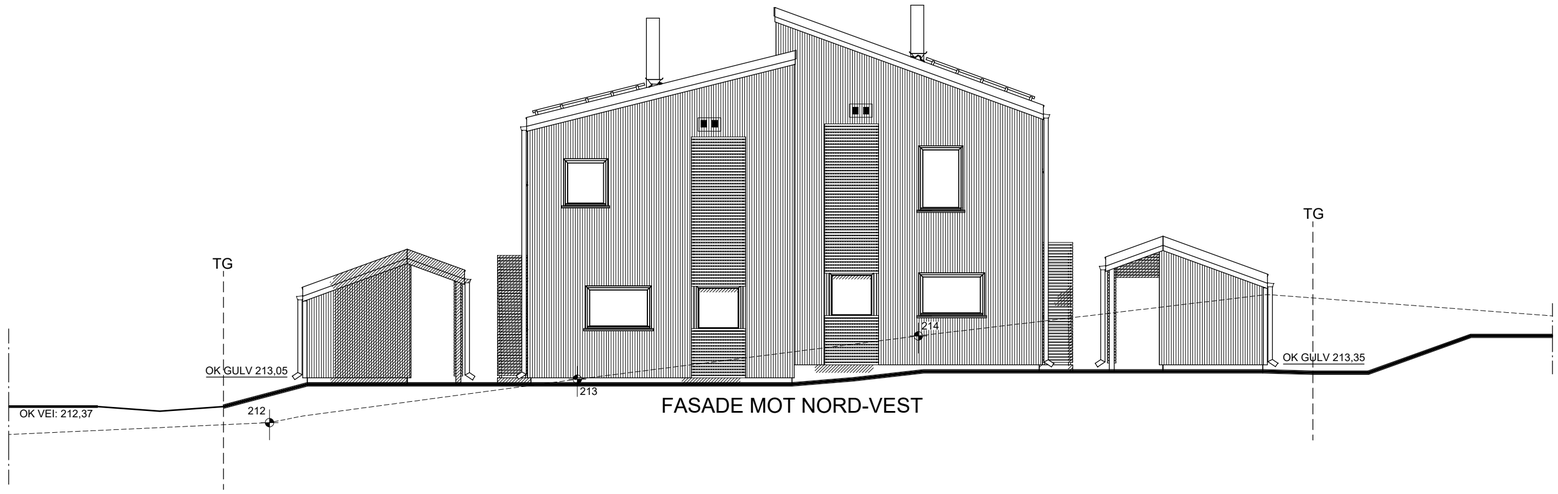

FASADE MOT NORD-VEST

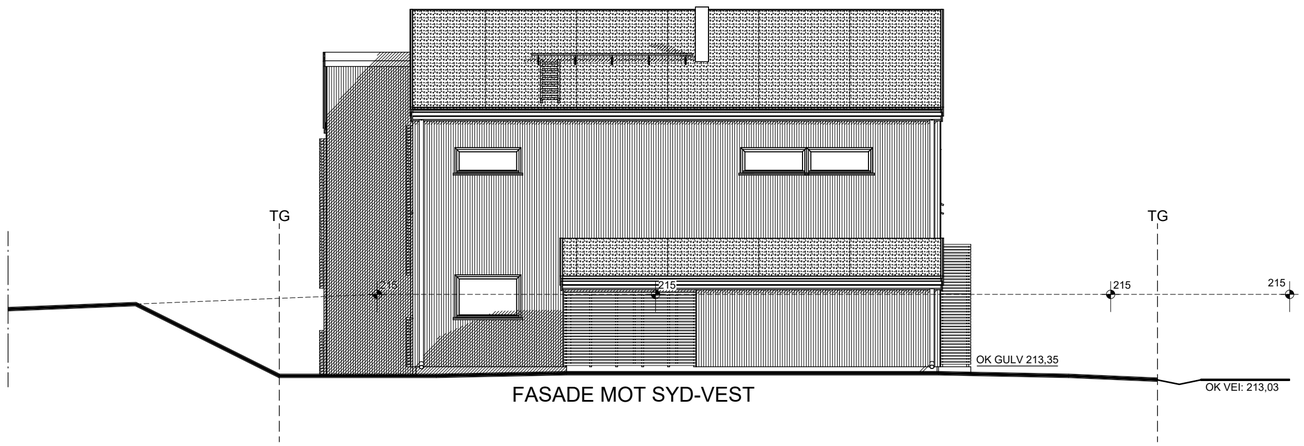

FASADE MOT SYD-VEST

BYGGEMELDINGSTEGNINGER

UTVENDIGE HOVEDMÅL ER KONSTRUKSJONSMÅL,
DVS. EKSKLUSIV UTFORING, KLEDNING ETC.

PLANERT TERRENG

NÅVÆRENDE TERRENG

SNØFANGER

Lokaliseringsfigurer



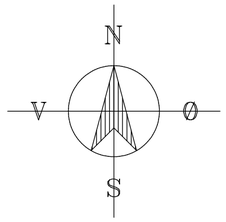

TEGNINGSNAVN:	DATO:	UTFØRENDE:	KONTROLLERT:
FASADE NORD-VEST OG SYD-VEST	14.12.2018	M.M.C.	O.H.

TILTAKSHAVER: BLOCK WATNE AS

BYGGEPLASS: ELTONÅSEN

PROSJEKTNAVN: BK8B HUS 21-22

BLOCK WATNE
Et selskap i OBOS-konsernet
PB 1817 VIKA - 0123 OSLO - TLF: 23 24 60 00

G.NR./B.NR.	MÅLESTOKK (STØRRELSE):	FORMAT:
81 / 34	1:100	A2
KOMMUNE:	TEGNINGSTYPE: XX_A_FA_20_2	
HUSTYPE: 2-MANNSBOLIG	BOLIGTYPE:	

Tegningsnummer: 104820313

PROSJEKTNUMMER	ETASJE	FAG	TYPE	DISIPLIN	LØPENR.	FASE	REVISJON
104820313	XX	A	FA	20	2	B	0