



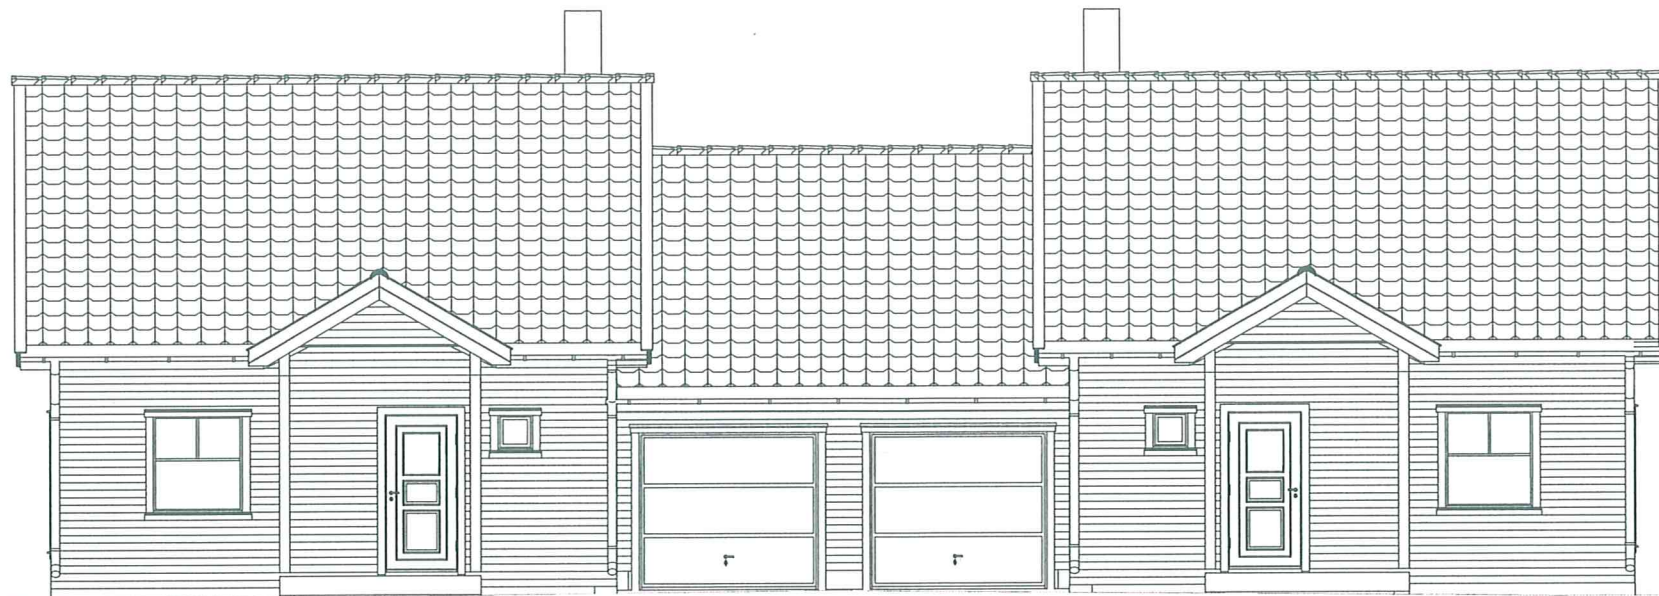

Fasade 1

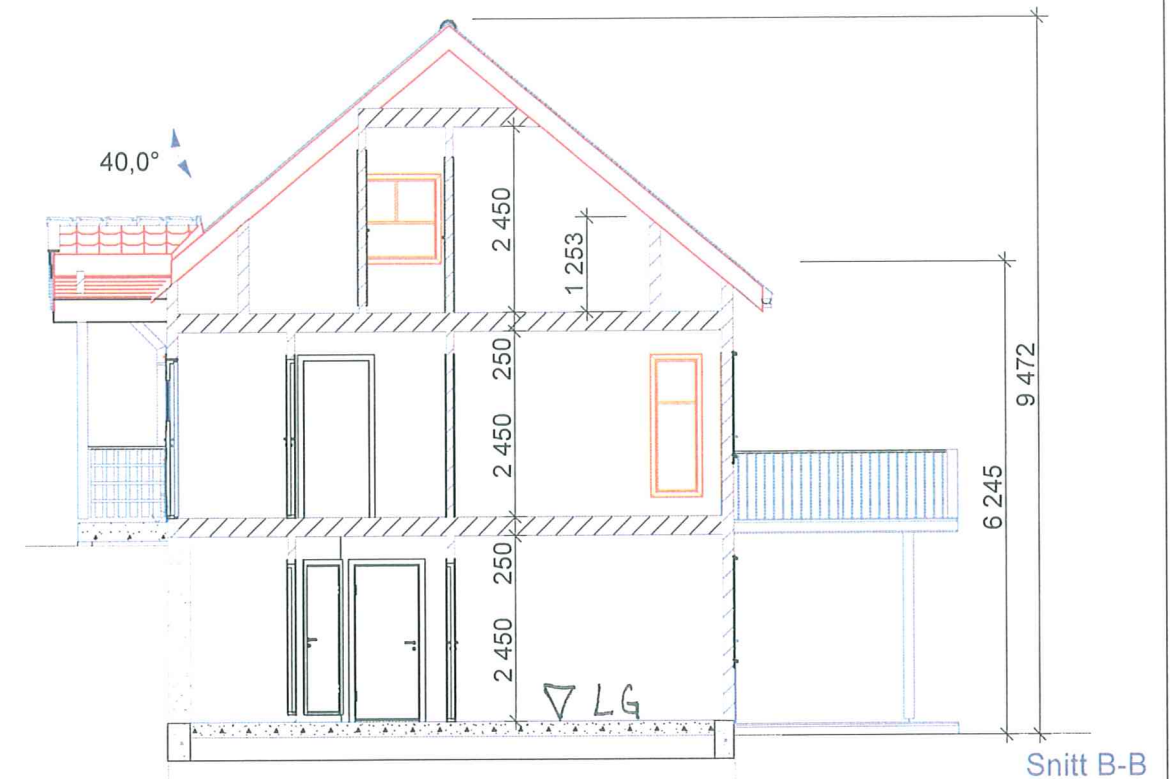

Snitt B-B

Kote laveste gulv - LG °

Kastellkroken 13 og 15: + 155,5
 19 og 21: + 154,7
 25 og 27: + 154,7
 29 og 31: + 155,8

Eidsvoll kommune

04 FEB. 2008


GODKJENT

Vedlegg E1




Fasade 2

OPPDRAGSGIVER Hellvik Hus Romerike A/S Energiveien 5 2050 Jessheim	REV. C		Dato	
	B			
	A			
PROSJEKTERENDE Prosjektim As Prosjektim Arkitektkontor FURNESVEIEN 130, 2318 HAMAR TLF. 62 54 00 30 - FAX. 62 54 00 31 E-post: epost@prosjektim.no www.prosjektim.no www.handverkshus.no MRK. DET PÅHVILER ANSVARLIG UTFØRENDE ANSVARET MED Å PÅSE AT ALLE MÅL OG KOMPONENTER BLIR KONTROLLERT PÅ PLASSEN FØR ARBEIDER IGANGSETTES OG KOMPONENTER BESTILLES.	Prosjekt	Kjedeboliger Tomt 32-35		Kontroll
	Adresse	Kastellkroken		
	Tiltakshaver	Hellvik Hus Romerike A/S 2050 Jessheim		Gnr. Bnr.
	Adresse			-
	Saksbeh. KJO	Tegning	Fasade 1 og 2, Snitt B	
Fag A	Prosjektnr.	- Byggemelding 1475-07 T 32-35	Tegningsnummer 211	Målestokk 1:100

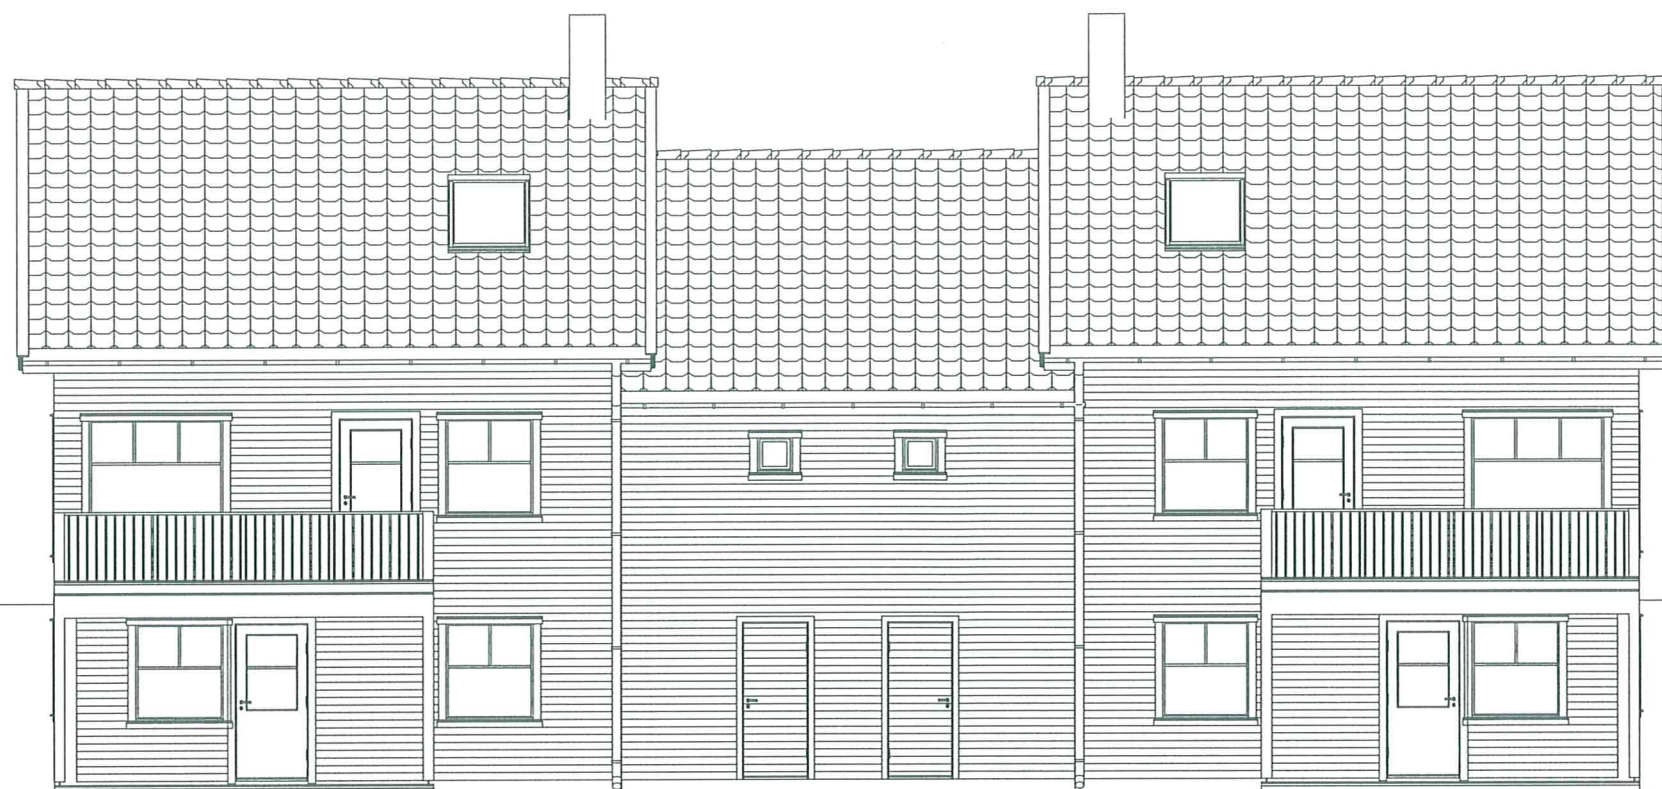

Fasade 3

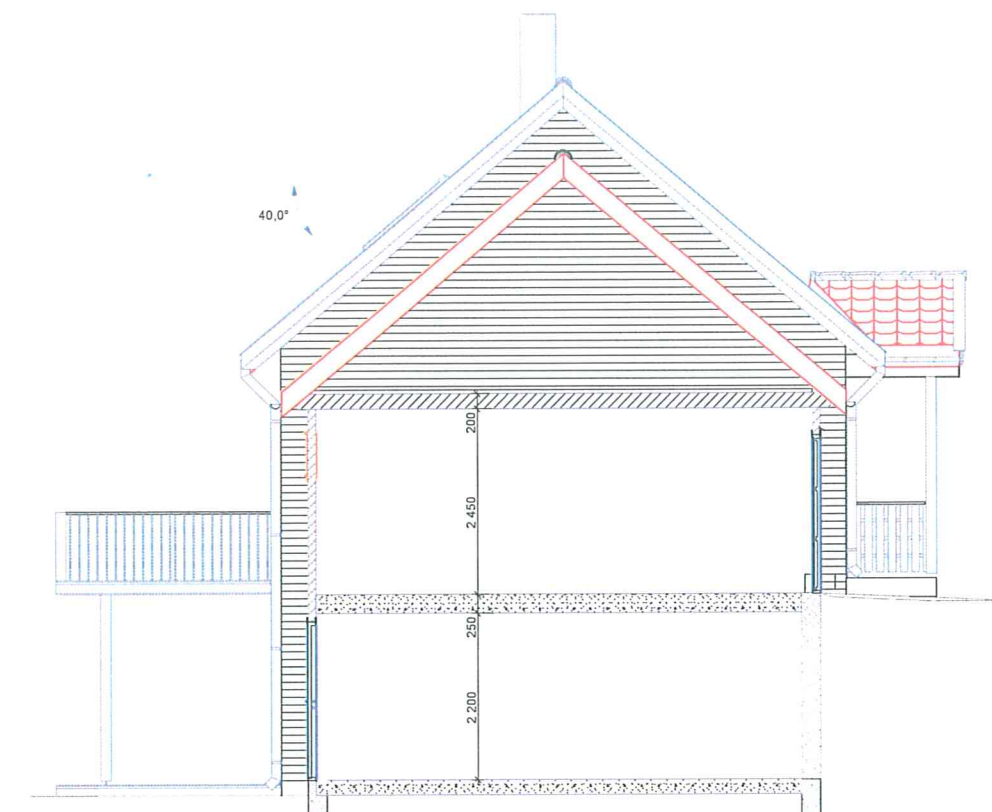

Snitt C-C



Fasade 4


Eidsvoll kommune

04 FEB. 2008

GODKJENT

Vedlegg E2

OPPDRAAGSGIVER Hellvik Hus Romerike A/S Energiveien 5 2050 Jessheim	REV.	C		Dato
		B		
		A		
PROSJEKTERENDE Prosjektim BYGGKJENT FOR ANSÆTTELSE As Prosjektim Arkitektkontor FURNESVEIEN 130, 2318 HAMAR TLF. 62 54 00 30 - FAX. 62 54 00 31 E-post: epost@prosjektim.no www.prosjektim.no www.handverkshus.no	Prosjekt	Kjedeboliger Tomt 32-35		Kontroll
	Adresse	Kastellkroken		
	Tiltakshaver	Hellvik Hus Romerike A/S		Gnr. Bnr.
Saksbeh. KJO	Adresse	2050 Jessheim		-
	Tegning	Fasade 3 og 4, Snitt C		Dato
				08.01.2007
MRK. DET PÅHVILER ANSVARLIG UTFØRENDE ANSVARET MED Å PÅSE AT ALLE MÅL OG KOMPONENTER BLIR KONTROLLERT PÅ Plassen før arbeider igangsettes og komponenter bestilles.	Fag	Prosjektnr. - Byggemelding	Tegningsnummer	Målestokk
	A	1475-07 T 32-35	212	1:100

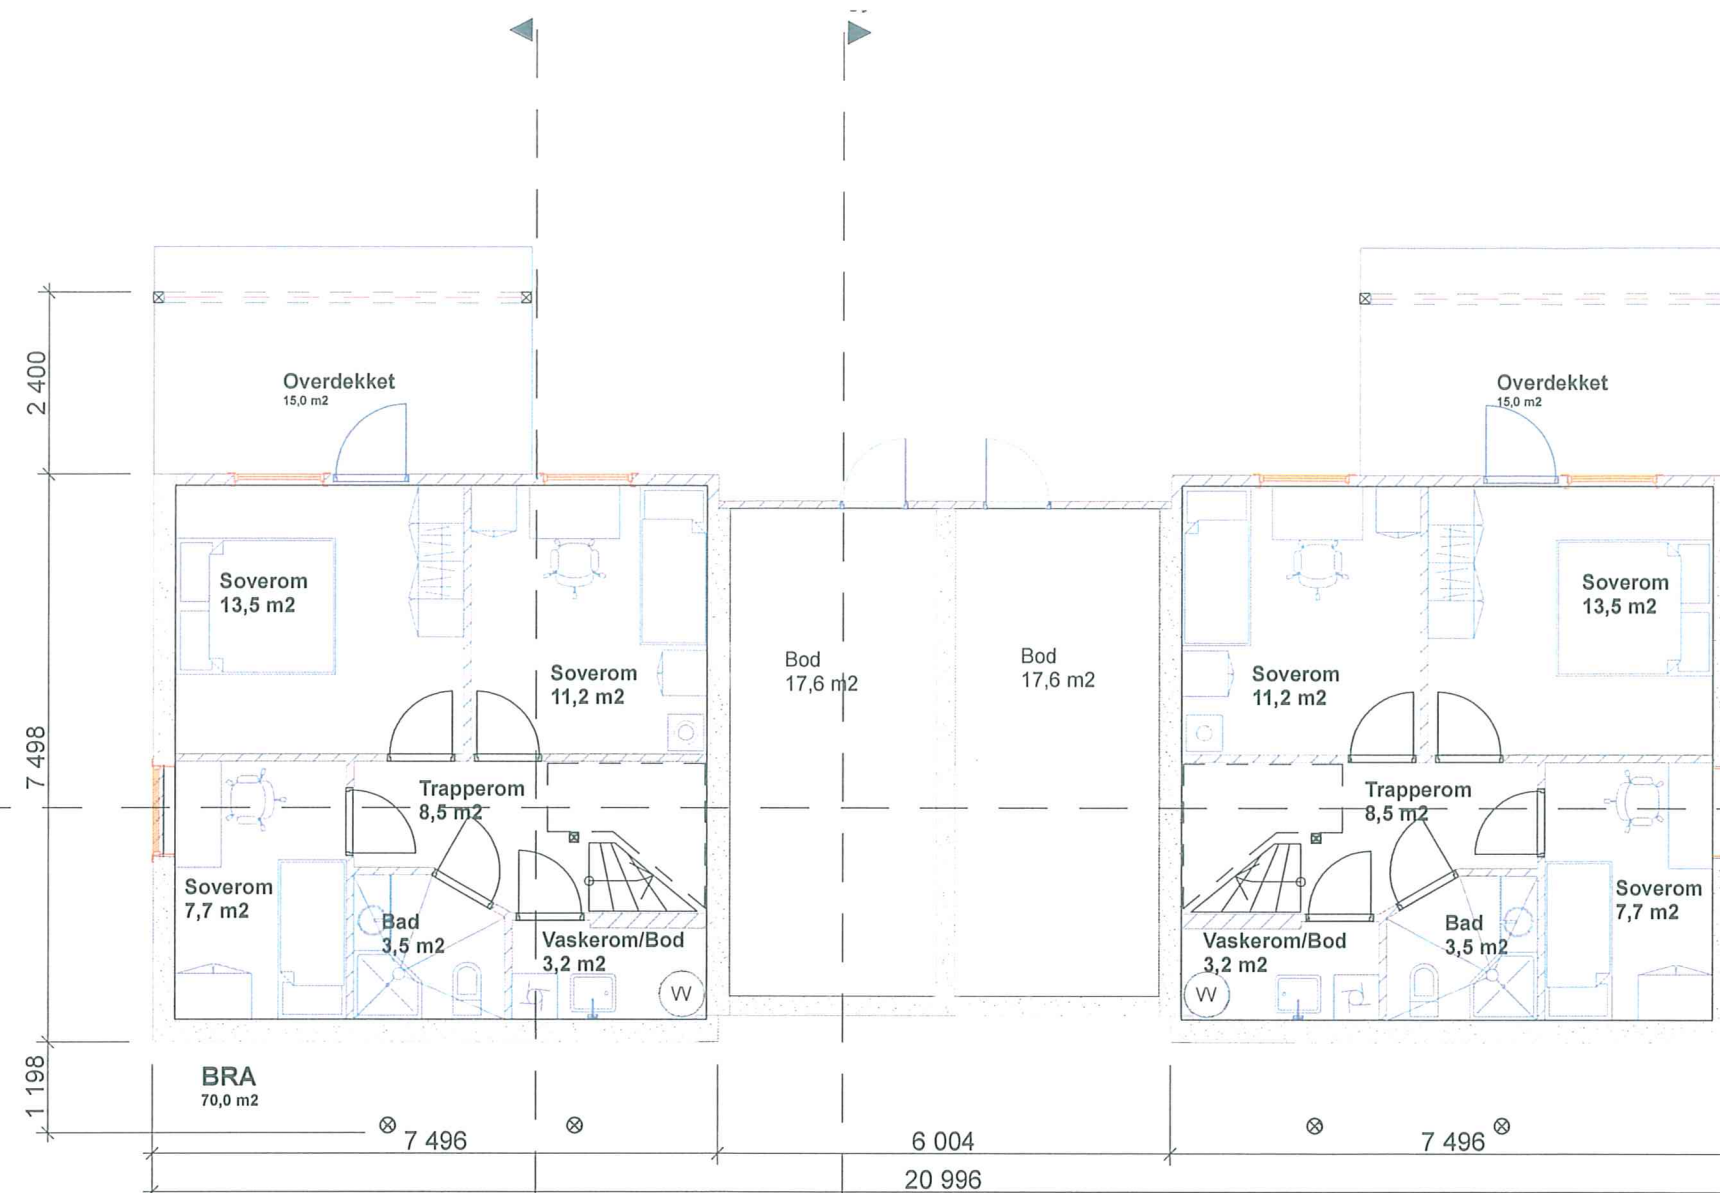


Eidsvoll kommune

04 FEB. 2008

GODKJENT

Vedlegg E3

OPPDRAAGSGIVER Hellvik Hus Romerike A/S Energiveien 5 2050 Jessheim	REV. C		Dato	
	B			
	A			
PROSJEKTERENDE Prosjektim As Prosjektim Arkitektkontor FURNESVEIEN 130, 2318 HAMAR TLF. 62 54 00 30 - FAX. 62 54 00 31 E-post: epost@prosjektim.no www.prosjektim.no www.handverkshus.no	Prosjekt	Kjedeboliger Tomt 32-35		Kontroll
	Adresse	Kastellkroken		
	Tiltakshaver	Hellvik Hus Romerike A/S		Gnr. Bnr.
	Adresse	2050 Jessheim		-
	Saksbeh. KJO	Tegning	Plan Underetasje	
MRK. DET PÅHVILER ANSVARLIG UTFØRENDE ANSVARET MED Å PÅSE AT ALLE MÅL OG KOMPONENTER BLIR KONTROLLERT PÅ PLASSEN FØR ARBEIDER IGANGSETTES OG KOMPONENTER BESTILLES.	Fag	Prosjektnr. - Byggemelding	Tegningsnummer	Målestokk
	A	1475-07 T 32-35	111	1:100

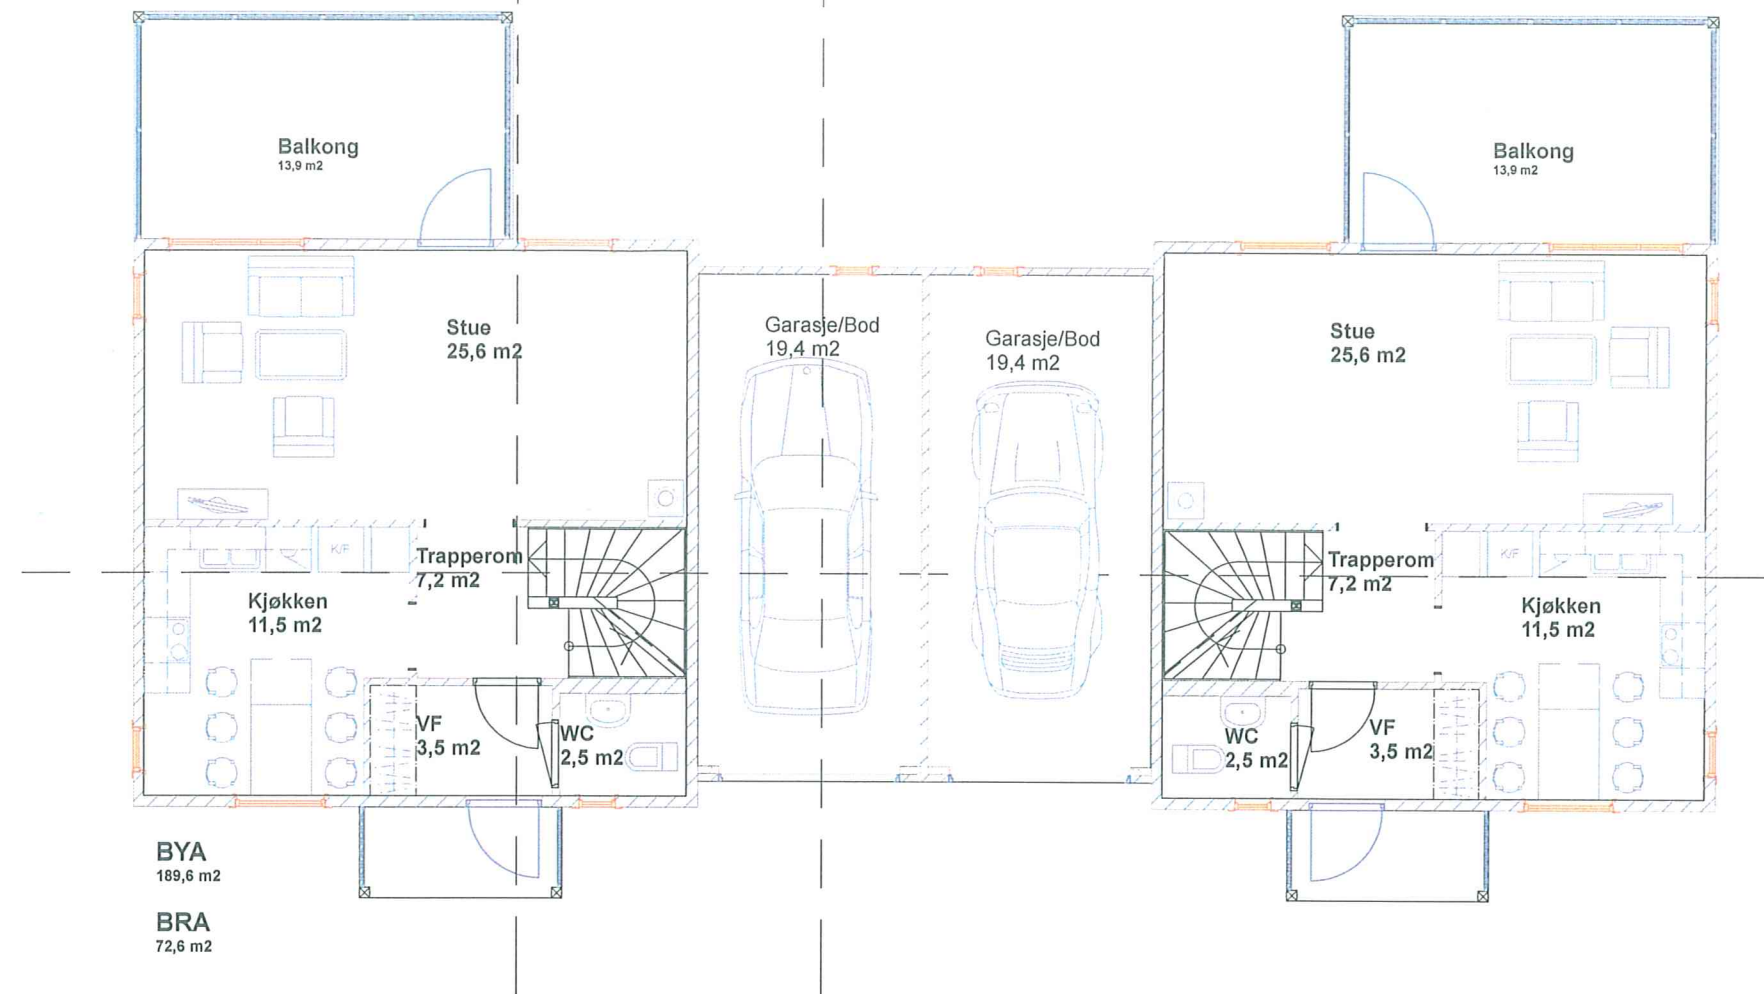


Eidsvoll kommune

04 FEB. 2008

GODKJENT

Vedlegg E4

OPPDRAGSGIVER Hellvik Hus Romerike A/S Energiveien 5 2050 Jessheim	REV. C		Dato		
	B				
	A				
PROSJEKTERENDE Prosjektim As Prosjektim Arkitektkontor FURNESVEIEN 130, 2318 HAMAR TLF. 62 54 00 30 - FAX. 62 54 00 31 E-post: epost@prosjektim.no www.prosjektim.no www.handverkshus.no	Prosjekt	Kjedeboliger Tomt 32-35		Kontroll	
	Adresse	Kastellkroken			
	Tiltakshaver	Hellvik Hus Romerike A/S		Gnr. Bnr.	
	Adresse	2050 Jessheim		-	
	Saksbeh. KJO	Tegning	Hovedplan		Dato
					08.01.2007
MRK. DET PÅHVILER ANSVARLIG UTFØRENDE ANSVARET MED Å PÅSE AT ALLE MÅL OG KOMPONENTER BLIR KONTROLLERT PÅ Plassen før arbeider igangsettes og komponenter bestilles.	Fag A	Prosjektnr. - Byggemelding 1475-07 T 32-35	Tegningsnummer 121	Målestokk 1:100	

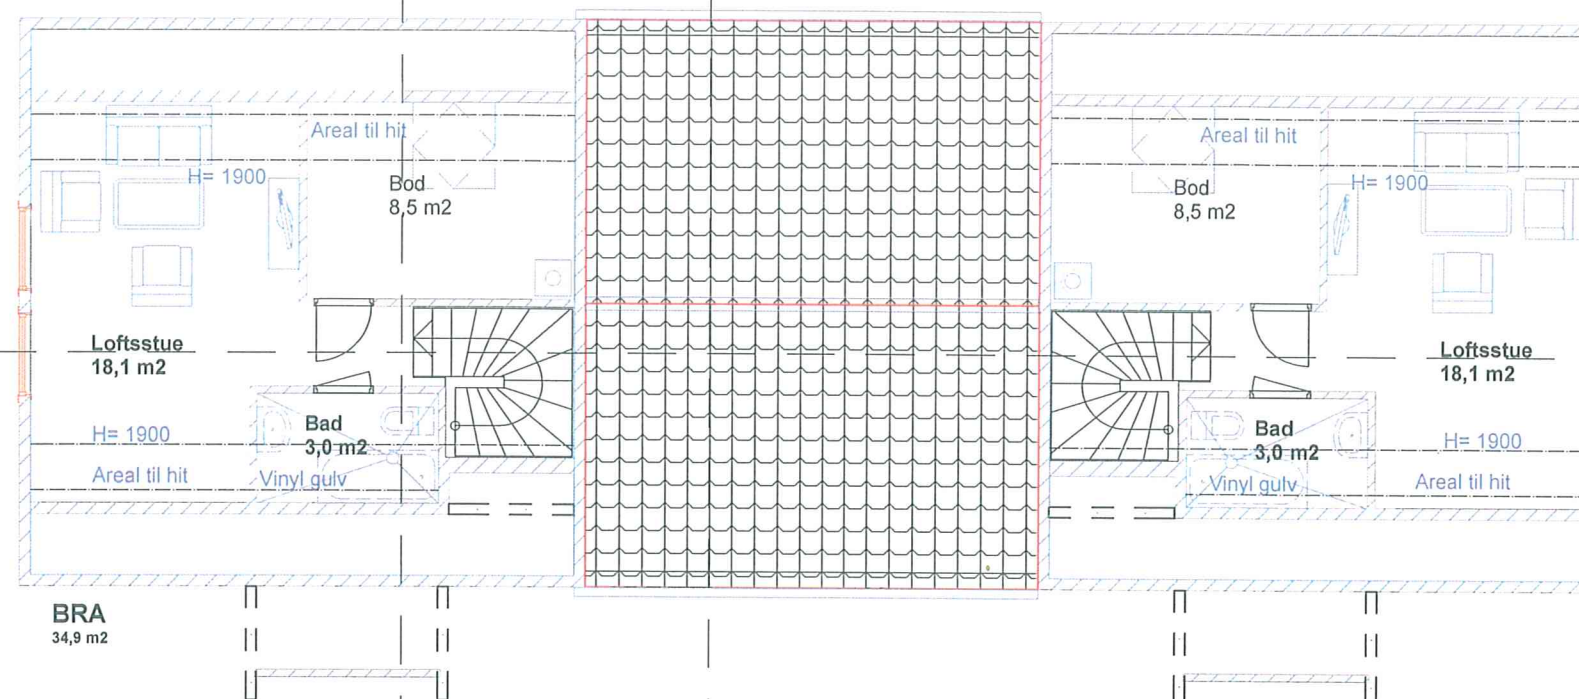

Eidsvoll kommune

04 FEB. 2008

GODKJENT

Vedlegg 15

OPPDRAAGSGIVER Hellvik Hus Romerike A/S Energiveien 5 2050 Jessheim	REV.	C			Dato
		B			
		A			
PROSJEKTERENDE Prosjektim As Prosjektim Arkitektkontor FURNESVEIEN 130, 2318 HAMAR TLF. 62 54 00 30 - FAX. 62 54 00 31 E-post: epost@prosjektim.no www.prosjektim.no www.handverkshus.no	Prosjekt	Kjedeboliger Tomt 32-35			Kontroll
	Adresse	Kastellkroken			
	Tiltakshaver	Hellvik Hus Romerike A/S			Gnr. Bnr.
	Adresse	2050 Jessheim			-
	Saksbeh.	Tegning	Dato		
	KJO	Plan Loftsetasje	08.01.2007		
MRK. DET PÅHVILER ANSVARLIG UTFØRENDE ANSVARET MED Å PÅSE AT ALLE MÅL OG KOMPONENTER BLIR KONTROLLERT PÅ Plassen før arbeider igangsettes og komponenter bestilles.	Fag	Prosjektnr.	- Byggemelding	Tegningsnummer	Målestokk
	A	1475-07 T	32-35	131	1:100

MRK. DET PÅHVILER ANSVARLIG UTFØRENDE ANSVARET MED Å
PÅSE AT ALLE MÅL OG KOMPONENTER BLIR KONTROLLERT PÅ
PLASSEN FØR ARBEIDER IGANGSETTES OG KOMPONENTER BESTILLES.