




Kastellkroken 21

Kastellkroken 19

Fasade 1 Nord-Øst

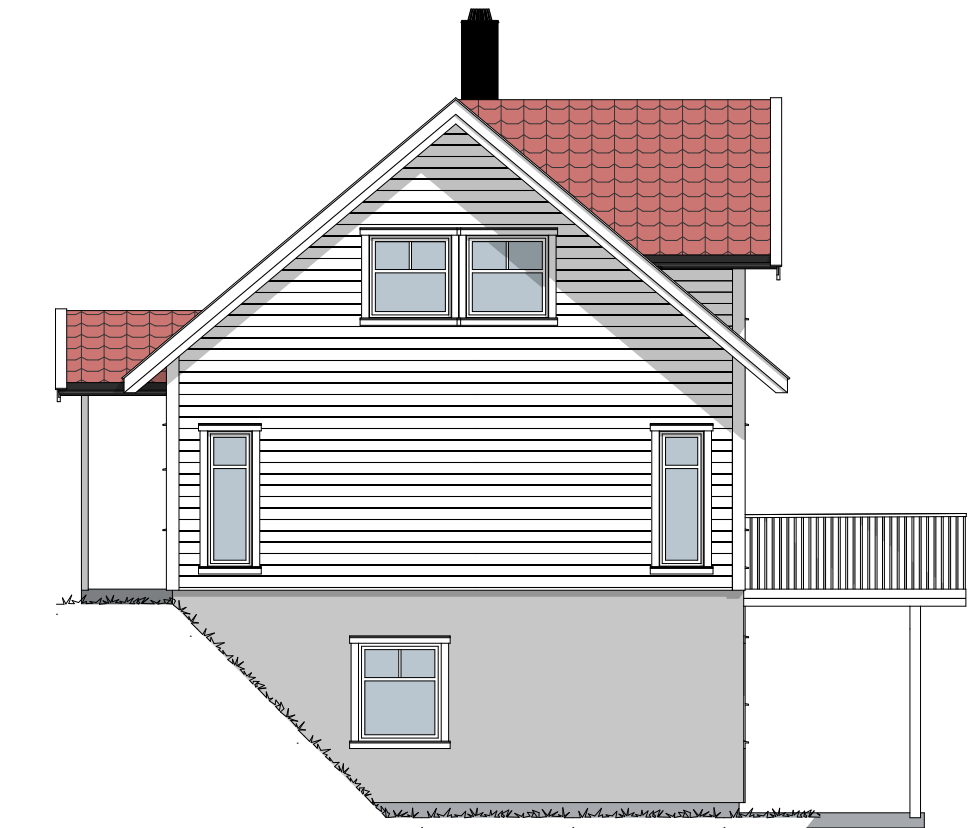

Kastellkroken 19

Fasade 2 Nord-Vest

BYGGESØKNADSTEGNINGER
Fasade 1 og 2


Tiltakshaver: -	Tiltak: Kastellkroken 21 Eidsvoll Kommune	Gnr./Bnr. 17/356	MÅL: 1:100		Prosjektnr. 2017-24	
			DATO: 13.12.24		Org. nr: 976598407	
Leverandør: JAMO ENTREPRENØR AS Nesvegen 55 EIDSVOLL 2080	ANSVARLIG PROSJEKTERENDE: Dakark AS	A3	TEGNER: AR		Tegningsnr. A20-01	
			www.byggmann.no			

TEGNINGENE MÅ IKKE KOPIERES ELLER BENYTTES VED UTFØRELSE AV ARBEIDER UTEN MEDVIRKNING FRA DAKARK AS
TEGNINGENE ER IKKE GYLDIG UTEN KVALITETSIKRINGSYSTEMET TIL DAKARK AS




GODKJENT FOR
ANSVARRETT

DIREKTORATET FOR BYGGKVALITET

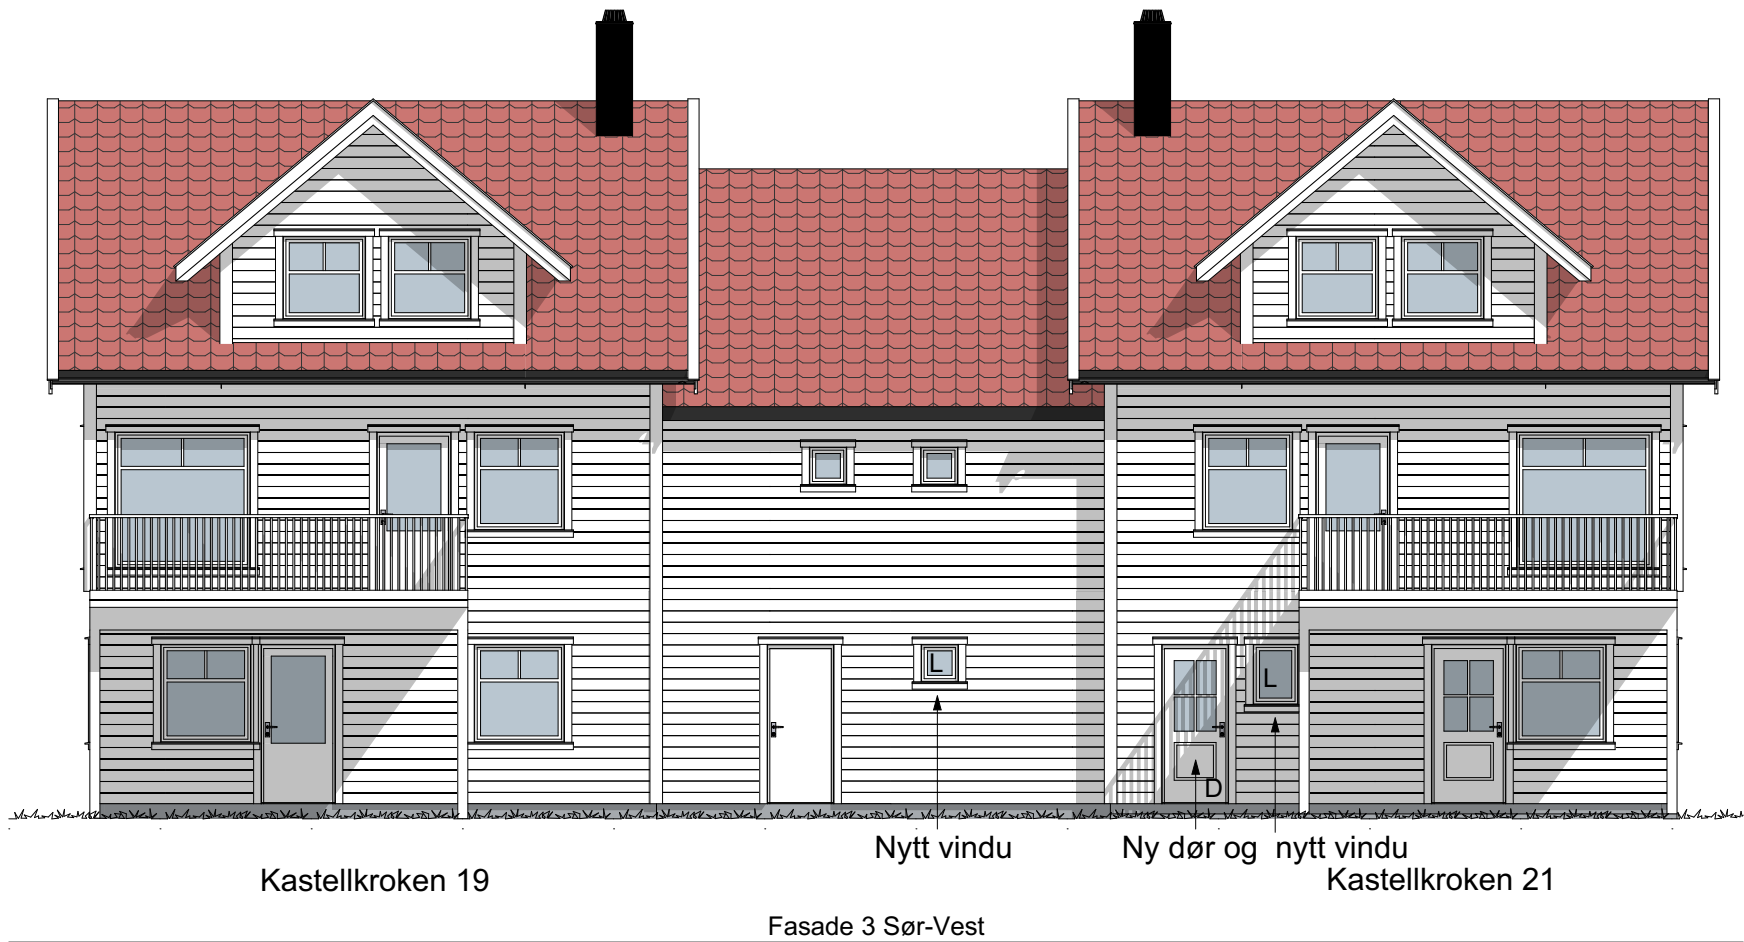

Kastellkroken 19

Nytt vindu
Ny dør og nytt vindu
Kastellkroken 21
Fasade 3 Sør-Vest

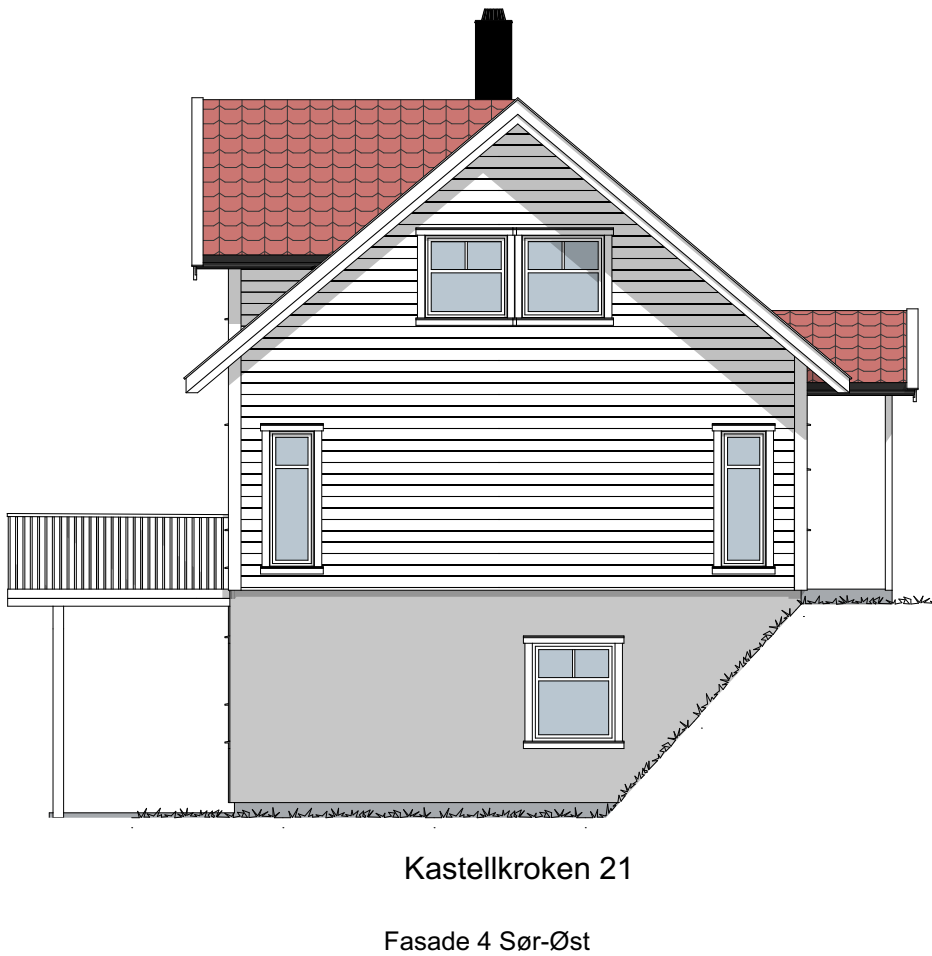

Kastellkroken 21

Fasade 4 Sør-Øst

BYGGMANN®

BYGGESØKNADSTEGNINGER
Fasade 3 og 4


Tiltakshaver:		Tiltak: Kastellkroken 21 Eidsvoll Kommune		Gnr./Bnr. 17/356		MÅL: 1:100		Prosjektnr. 2017-24	
-									
-									
Leverandør:		ANSVARLIG PROSJEKTERENDE:		A3		DATO: 13.12.24		Org. nr: 976598407	
JAMO ENTREPRENØR AS		Dakark AS				TEGNER: AR			
Nesvegen 55 EIDSVOLL 2080									
TEGNINGENE MÅ IKKE KOPIERES ELLER BENYTTES VED UTFØRELSE AV ARBEIDER UTEN MEDVIRKNING FRA DAKARK AS						www.byggmann.no		Tegningsnr. A20-02	
TEGNINGENE ER IKKE GYLDIG UTEN KVALITETSIKRINGSYSTEMET TIL DAKARK AS									



GODKJENT FOR
ANSVARSETT

DIREKTORATET FOR BYGGKVALITET

Fasade 4 Sør-Øst ▼

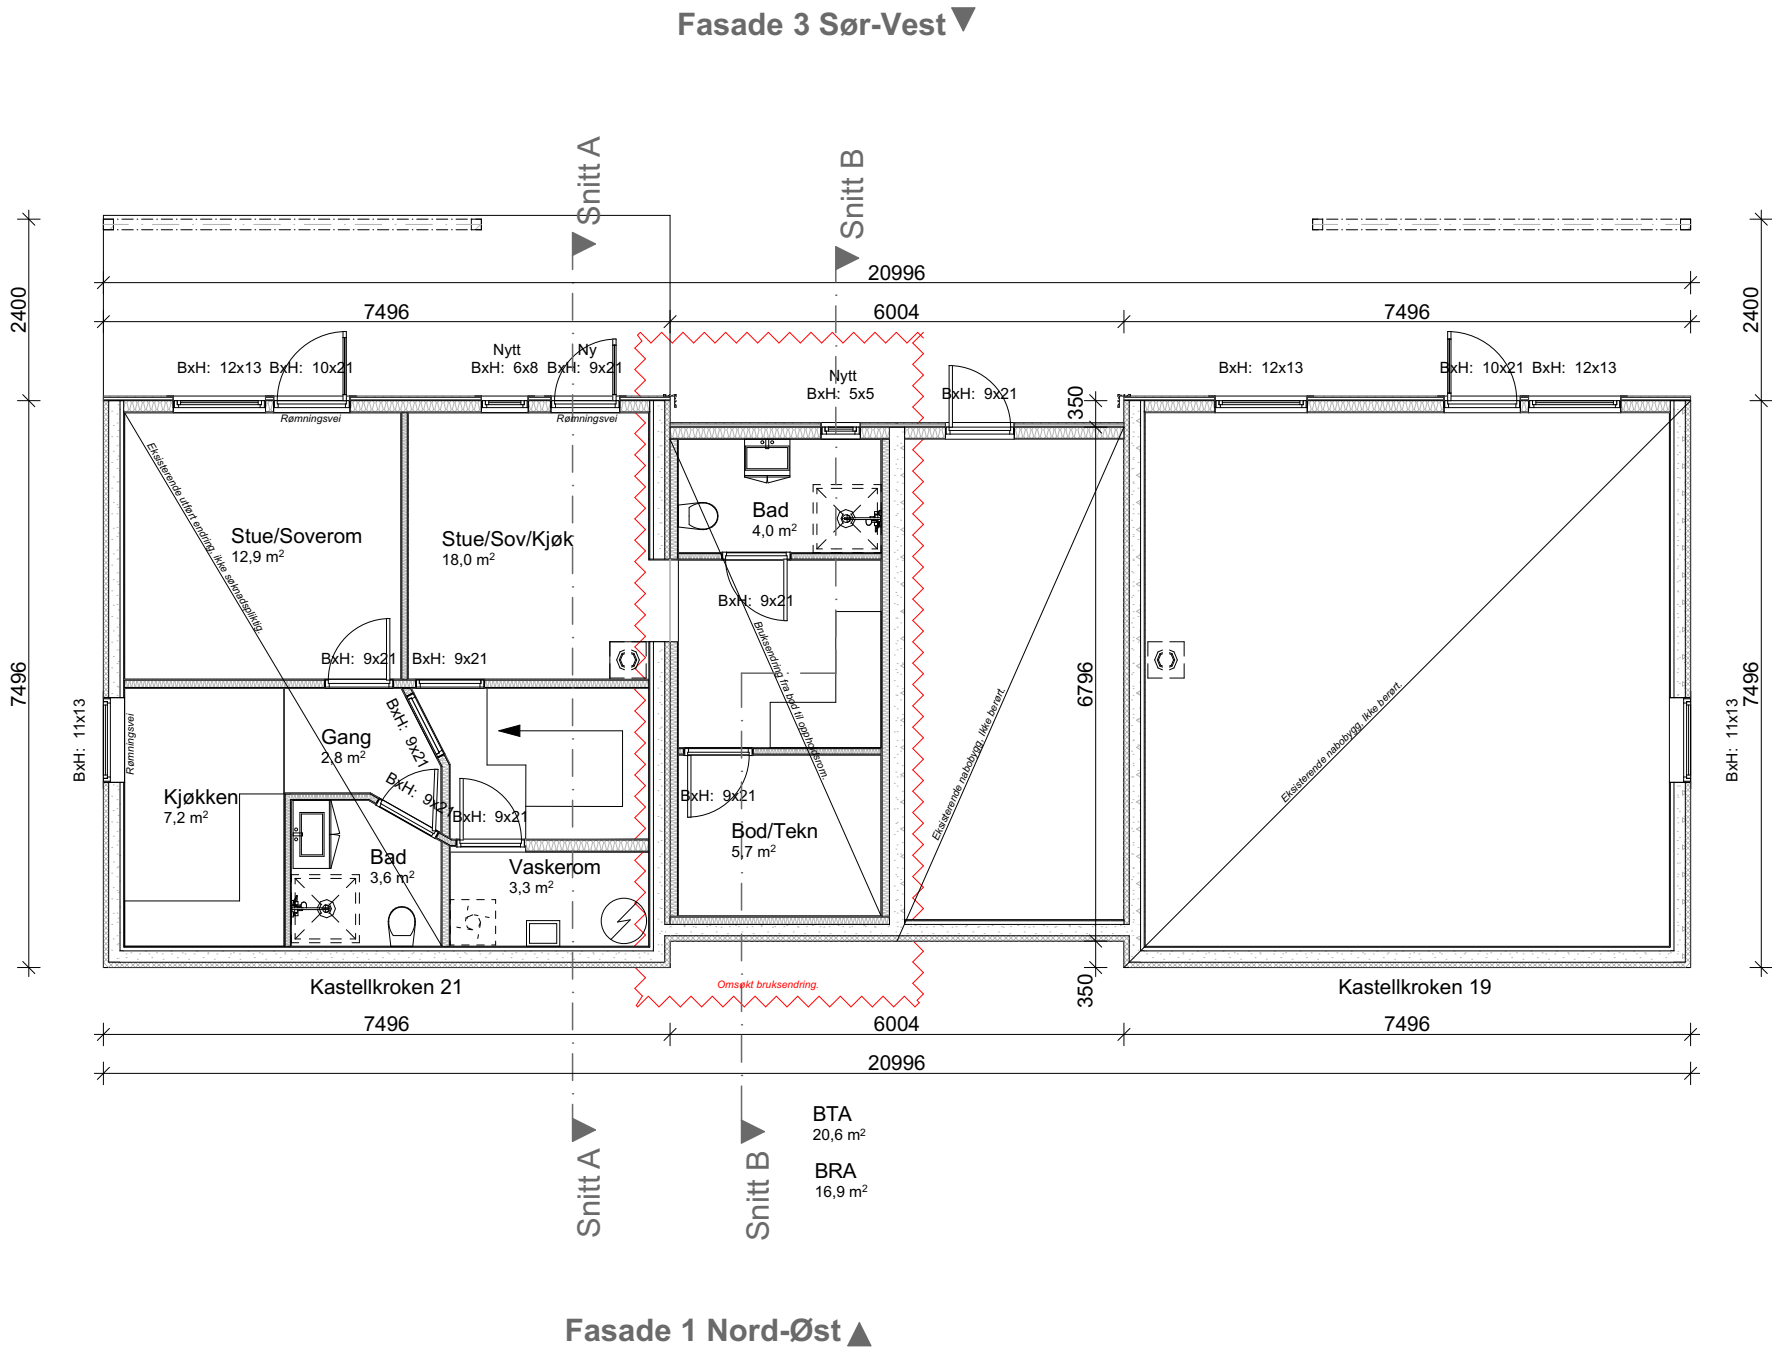


Fasade 2 Nord-Vest ▲

BYGGESØKNADSTEGNINGER
1.ETG

Tiltakshaver:	Tiltak: Kastellkroken 21 Eidsvoll Kommune	Gnr./Bnr. 17/356	MÅL: 1:100	Prosjektnr. 2017-24
-				
-				
Leverandør:	ANSVARLIG PROSJEKTERENDE: Dakark AS	A3	DATE: 13.12.24	Org. nr: 976598407
JAMO ENTREPRENØR AS			TEGNER: AR	
Nesvegen 55 EIDSVOLL 2080				
TEGNINGENE MÅ IKKE KOPIERES ELLER BENYTTES VED UTFØRELSE AV ARBEIDER UTEN MEDVIRKNING FRA DAKARK AS			www.byggmann.no	Tegningsnr. A20-03
TEGNINGENE ER IKKE GYLDIG UTEN KVALITETSIKRINGSSYSTEMET TIL DAKARK AS				



Fasade 4 Sør-Øst ▼

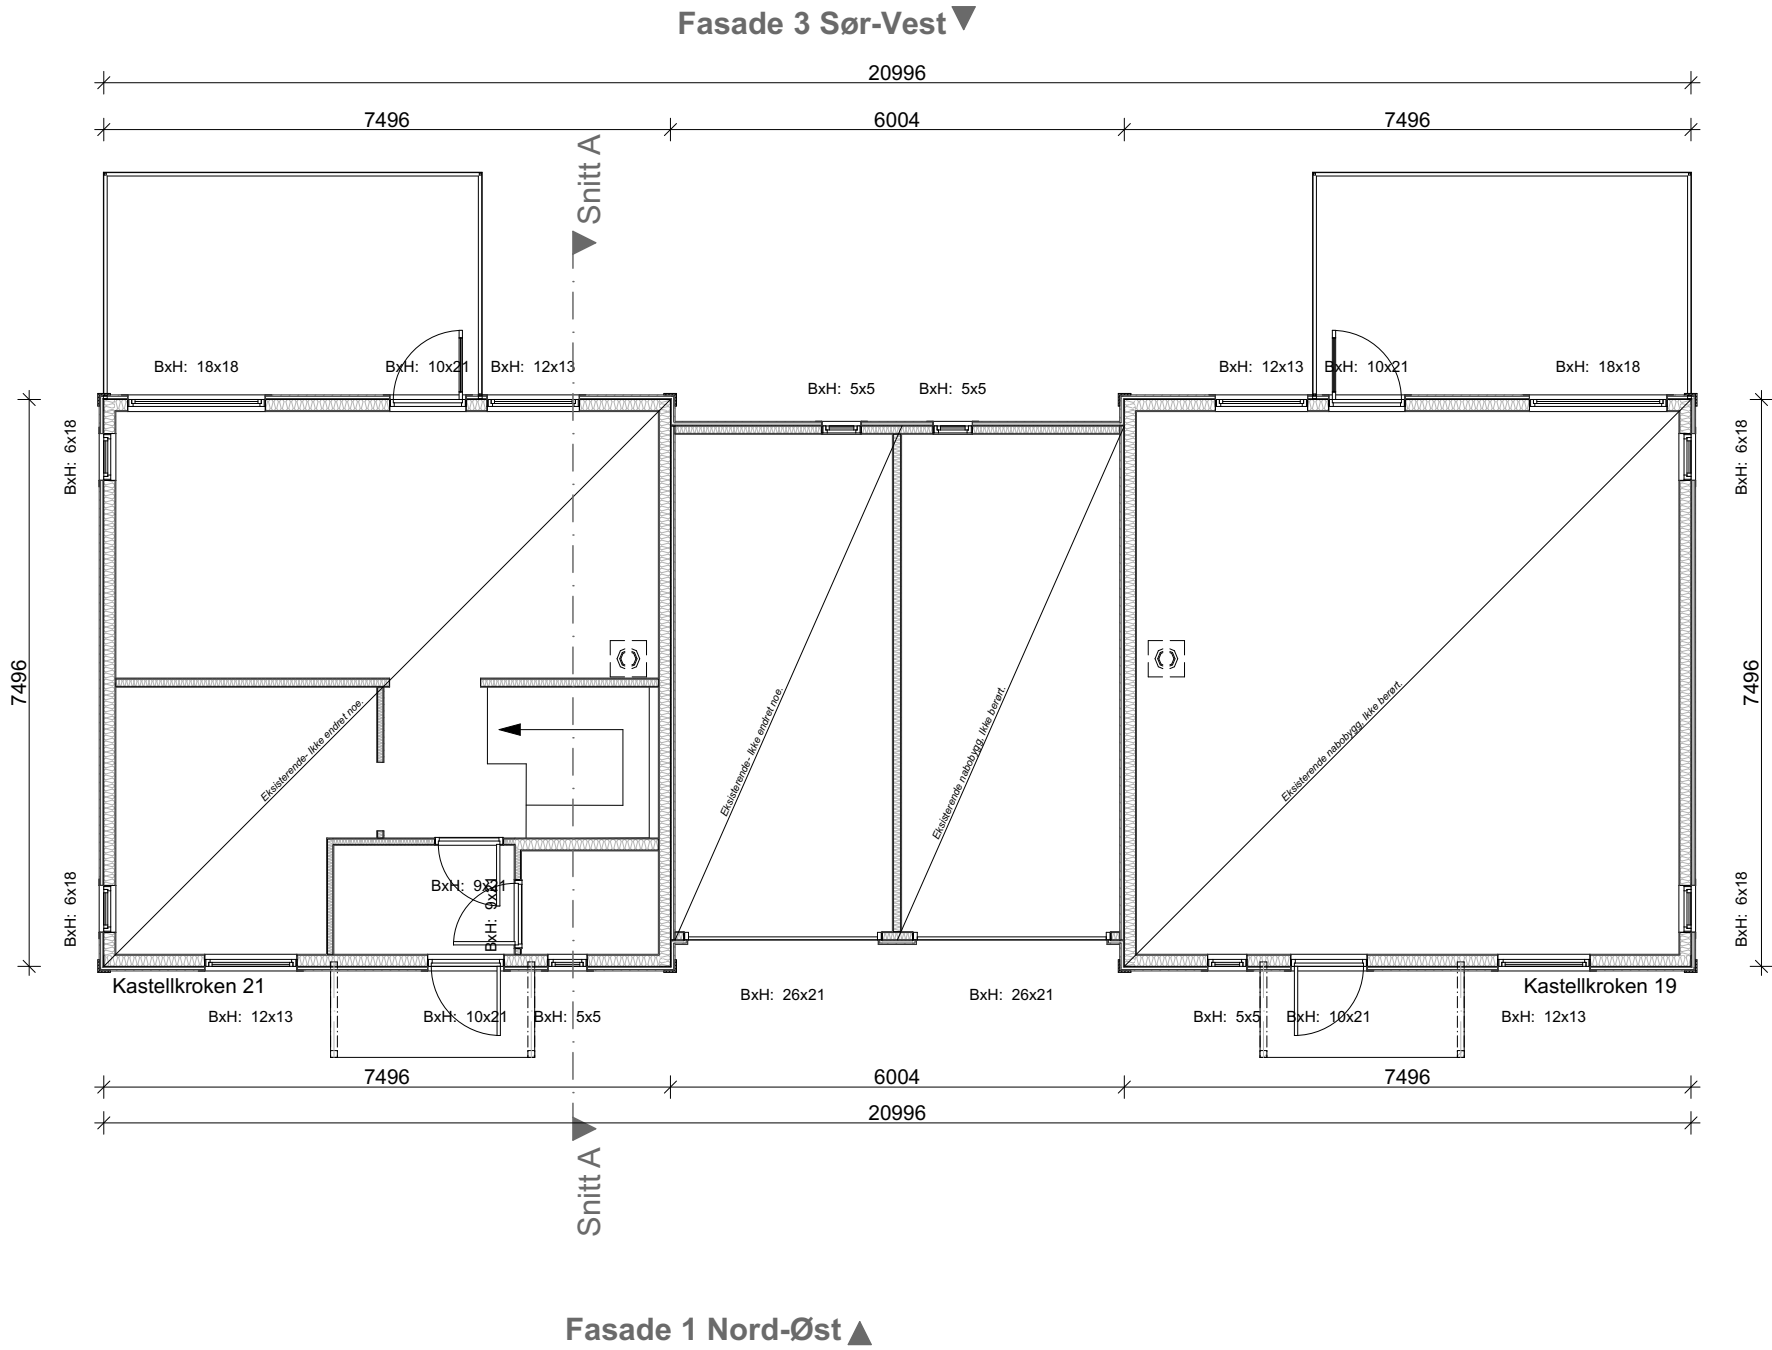


Fasade 2 Nord-Vest ▲

BYGGESØKNADSTEGNINGER
2.ETG

Tiltakshaver:	Tiltak: Kastellkroken 21 Eidsvoll Kommune	Gnr./Bnr. 17/356	MÅL: 1:100	Prosjektnr. 2017-24
Leverandør:	JAMO ENTREPRENØR AS Nesvegen 55 EIDSVOLL 2080	ANSVARLIG PROSJEKTERENDE: Dakark AS	DATO: 13.12.24	Org. nr: 976598407
			TEGNER: AR	
TEGNINGENE MÅ IKKE KOPIERES ELLER BENYTTES VED UTFØRELSE AV ARBEIDER UTEN MEDVIRKNING FRA DAKARK AS TEGNINGENE ER IKKE GYLDIG UTEN KVALITETSIKRINGSSYSTEMET TIL DAKARK AS			Teglingsnr. A20-04 www.byggmann.no	



Fasade 4 Sør-Øst ▼

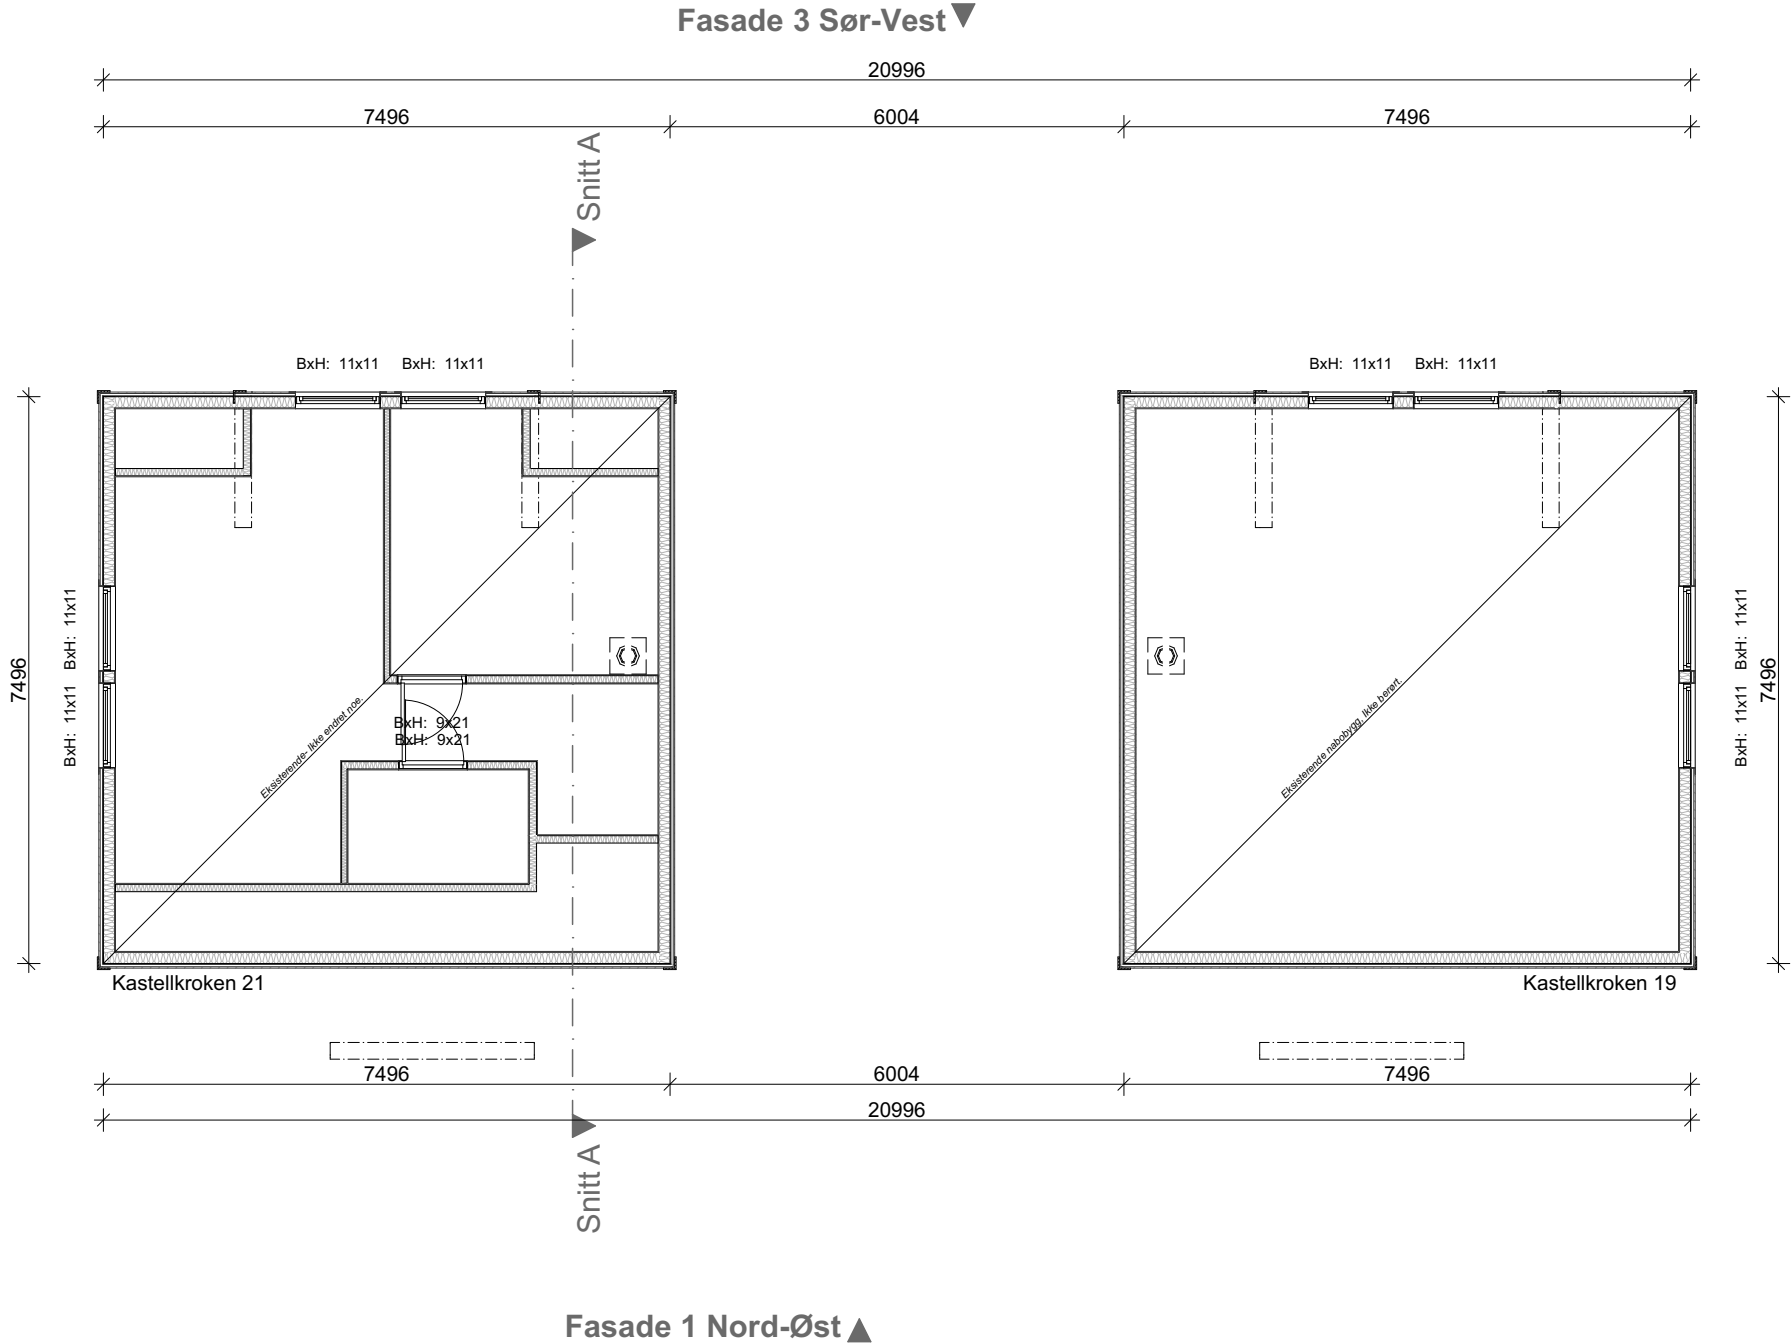

BYGGESØKNADSTEGNINGER
3.ETG

Tiltakshaver: - -	Tiltak: Kastellkroken 21 Eidsvoll Kommune	Gnr./Bnr. 17/356
Leverandør: JAMO ENTREPRENØR AS Nesvegen 55 EIDSVOLL 2080	ANSVARLIG PROSJEKTERENDE: Dakark AS	A3
TEGNINGENE MÅ IKKE KOPIERES ELLER BENYTTES VED UTFØRELSE AV ARBEIDER UTEN MEDVIRKNING FRA DAKARK AS TEGNINGENE ER IKKE GYLDIG UTEN KVALITETSIKRINGSYSTEMET TIL DAKARK AS		

BYGGMANN®


MÅL: 1:100	Prosjektnr. 2017-24
DATO: 13.12.24	Org. nr: 976598407
TEGNER: AR	Tegningsnr. A20-05
www.byggmann.no	



GODKJENT FOR
ANSVARSETT

DIREKTORATET FOR BYGGKVALITET

Fasade 4 Sør-Øst ▼

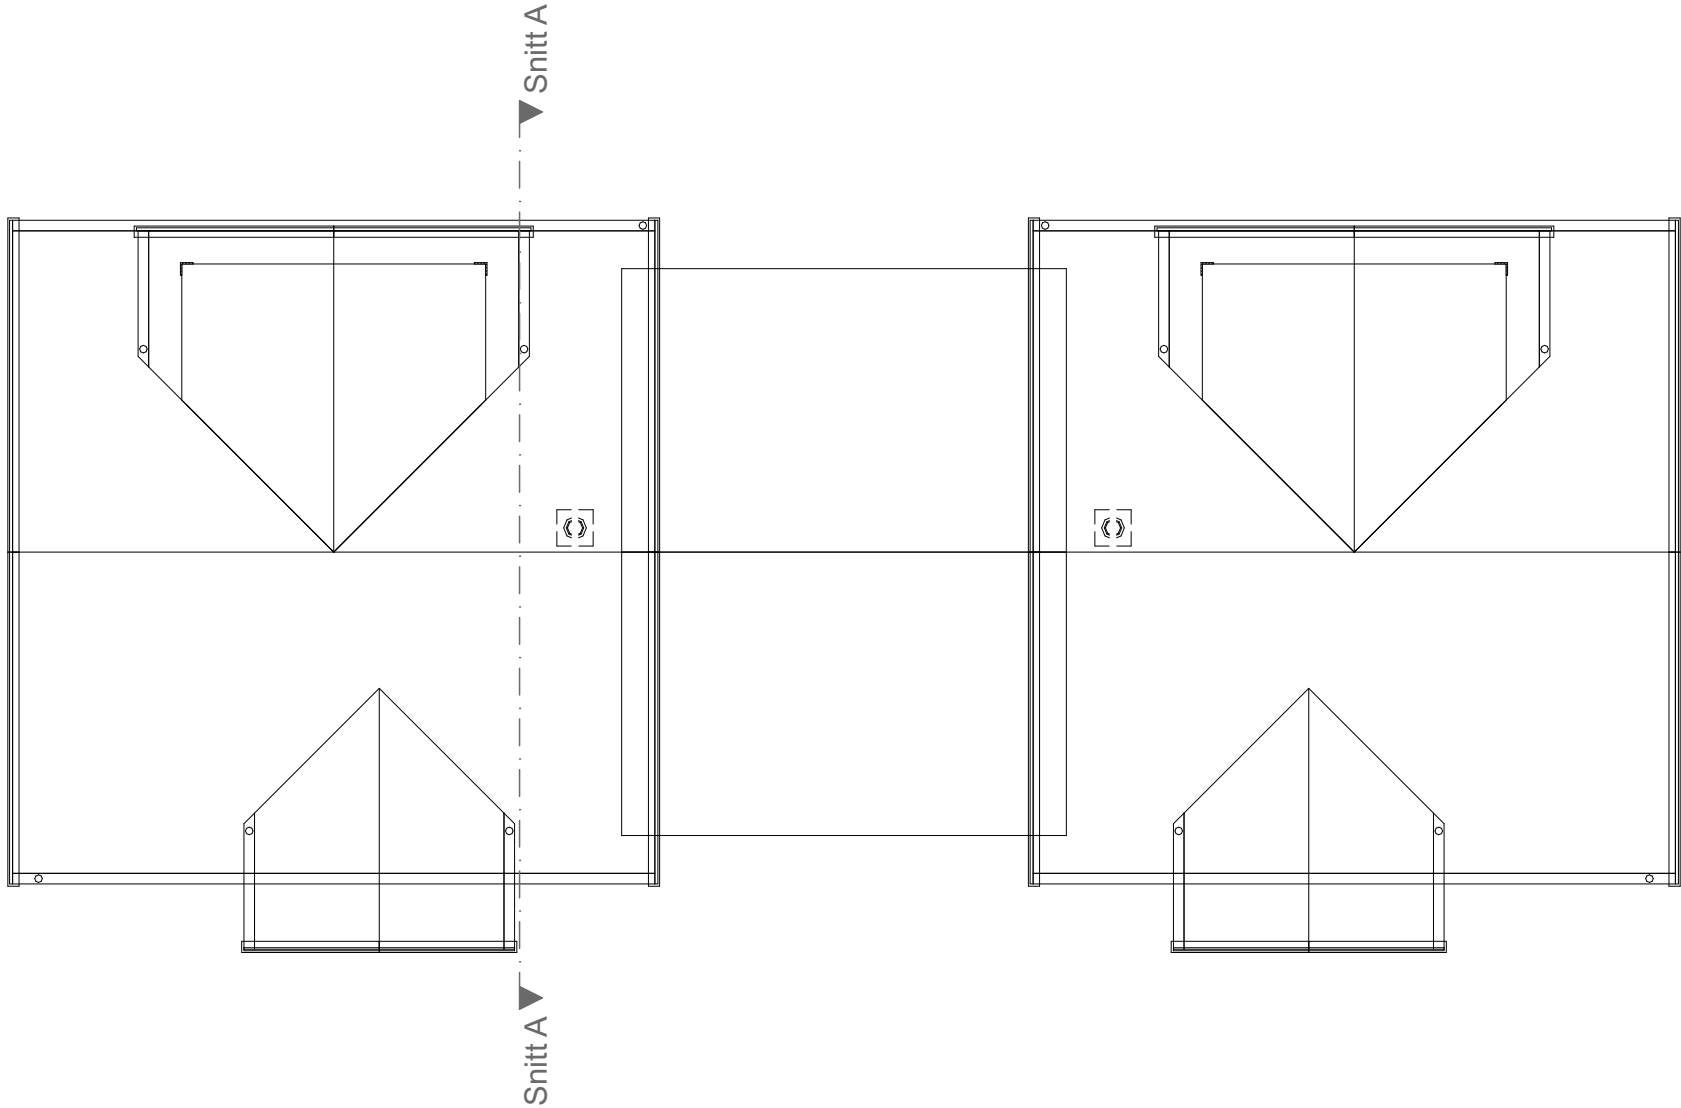

Fasade 1 Nord-Øst ▲


Fasade 3 Sør-Vest ▼

Fasade 2 Nord-Vest ▲

BYGGESØKNADSTEGNINGER
Takplan

Tiltakshaver:		Tiltak: Kastellkroken 21 Eidsvoll Kommune		Gnr./Bnr. 17/356	MAL: 1:100	Prosjektnr. 2017-24
-						
-						
Leverandør:		ANSVARLIG PROSJEKTERENDE:		A3	DATO: 13.12.24	Org. nr: 976598407
JAMO ENTREPRENØR AS		Dakark AS				
Nesvegen 55 EIDSVOLL 2080					TEGNER: AR	
TEGNINGENE MÅ IKKE KOPIERES ELLER BENYTTES VED UTFØRELSE AV ARBEIDER UTEN MEDVIRKNING FRA DAKARK AS					www.byggmann.no	Tegningsnr. A20-06
TEGNINGENE ER IKKE GYLDIG UTEN KVALITETSIKRINGSYSTEMET TIL DAKARK AS						



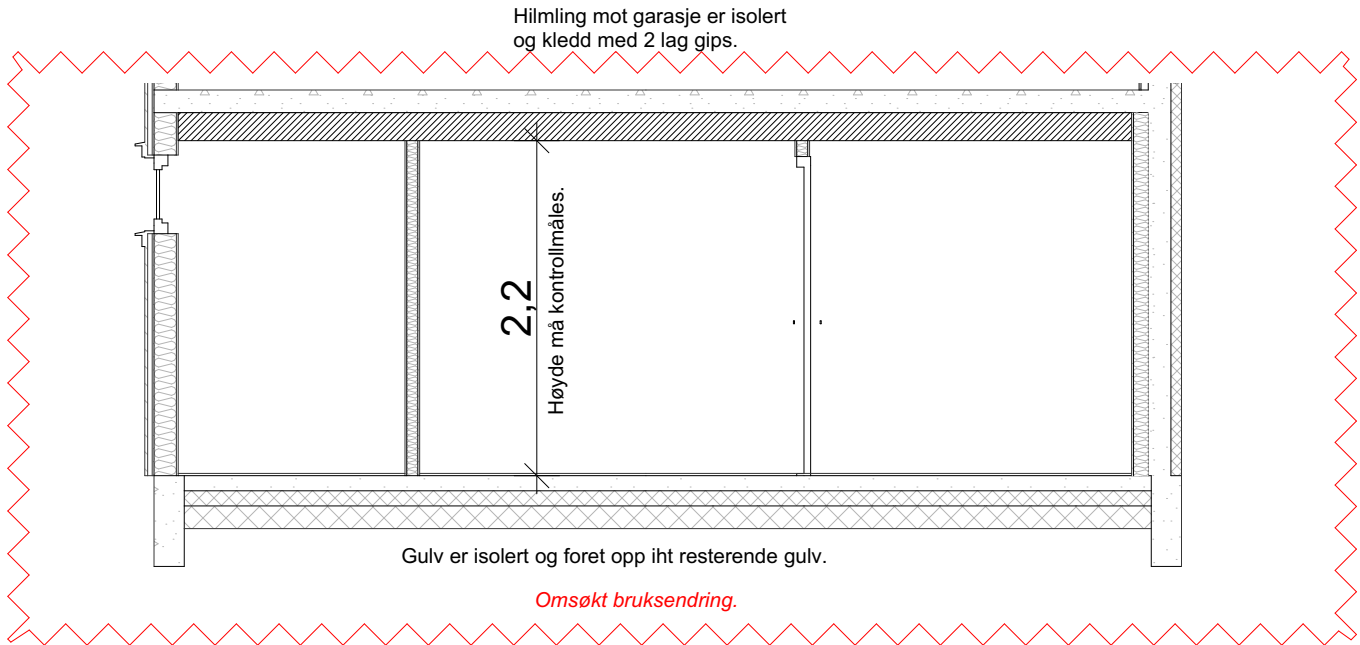

Snitt B

1:50

Ingen endring i arealer for boligen.

Bruksendring fra bod til hoveddel =
BRA: 16,9 m²
BTA: 20,6 m²

Oppgitte arealer under hentet fra
tegningsgrunnlag.

Kastellkroken 21		
Brutto grunnflate hovedetasje 56.19 m²		
Garasje ikke medregnet i grunnflate og BRA		
Areal	BRA	BYA
1.etasje	48.21	0.00
2.etasje	51.49	96.65
Loft	36.18	0.00
Sum bolig	135.88	96.65

Kastellkroken 19		
Brutto grunnflate hovedetasje 56.19 m²		
Garasje ikke medregnet i grunnflate og BRA		
Areal	BRA	BYA
1.etasje	48.21	0.00
2.etasje	51.49	96.65
Loft	36.18	0.00
Sum bolig	135.88	96.65

Brutto grunnflate total hovedetasje 112.38 m²		
Garasje ikke medregnet i grunnflate og BRA		
Sum bolig total	271.76	193.30

BYGGESØKNADSTEGNINGER
Snitt og Arealboks

Tiltakshaver:	Tiltak: Kastellkroken 21 Eidsvoll Kommune	Gnr./Bnr. 17/356
-		
-		
Leverandør:	ANSVARLIG PROSJEKTERENDE: Dakark AS	A3
JAMO ENTREPRENØR AS Nesvegen 55 EIDSVOLL 2080		
TEGNINGENE MÅ IKKE KOPIERES ELLER BENYTTES VED UTFØRELSE AV ARBEIDER UTEN MEDVIRKNING FRA DAKARK AS TEGNINGENE ER IKKE GYLDIG UTEN KVALITETSIKRINGSYSTEMET TIL DAKARK AS		

BYGGMANN®

MÅL: 1:50	Prosjektnr. 2017-24
Dato: 13.12.24	Org. nr: 976598407
TEGNER: AR	
www.byggmann.no	
Tegningsnr. A20-07	





BYGGESØKNADSTEGNINGER Perspektiv		BYGMANN®	
Tiltakshaver: - -	Tiltak: Kastelkroken 21 Eidsvoll Kommune	Gnr./Bnr. 17/356	MÅL: Prosjektnr. 2017-24
Leverandør: JAMO ENTREPRENØR AS Nesvegen 55 EIDSVOLL 2080	ANSVARLIG PROSJEKTERENDE: Dakark AS	A3	Org. nr: 976598407
TEGNINGENE MÅ IKKE KOPIERES ELLER BENYTTES VED UTFØRELSE AV ARBEIDER UTEN MEDVIRKNING FRA DAKARK AS TEGNINGENE ER IKKE GYLDIG UTEN KVALITETSIKRINGSYSTEMET TIL DAKARK AS			DATO: 13.12.24
			TEGNER: AR
			Tegningsnr. A20-08
			www.byggmann.no



GODKJENT FOR
ANSVARRETT

DIREKTORATET FOR BYGGKVALITET