

Løftplan i nr. 21 er
 lavt innredet, med
 isolerte og plastede
 yttervegger og himling.
 Det er klart for
 innredning i regi av
 fiktiskverder.
 Sanitærinstallasjon er
 lagt opp og avsluttet/
 plussert over gulvspan-
 klargjøring for montering
 av utstyr.

2.4 - Løftplan 1 : 100



Snitt A
A106

7496

Snitt C
A106

Kastelkroken 19

7496

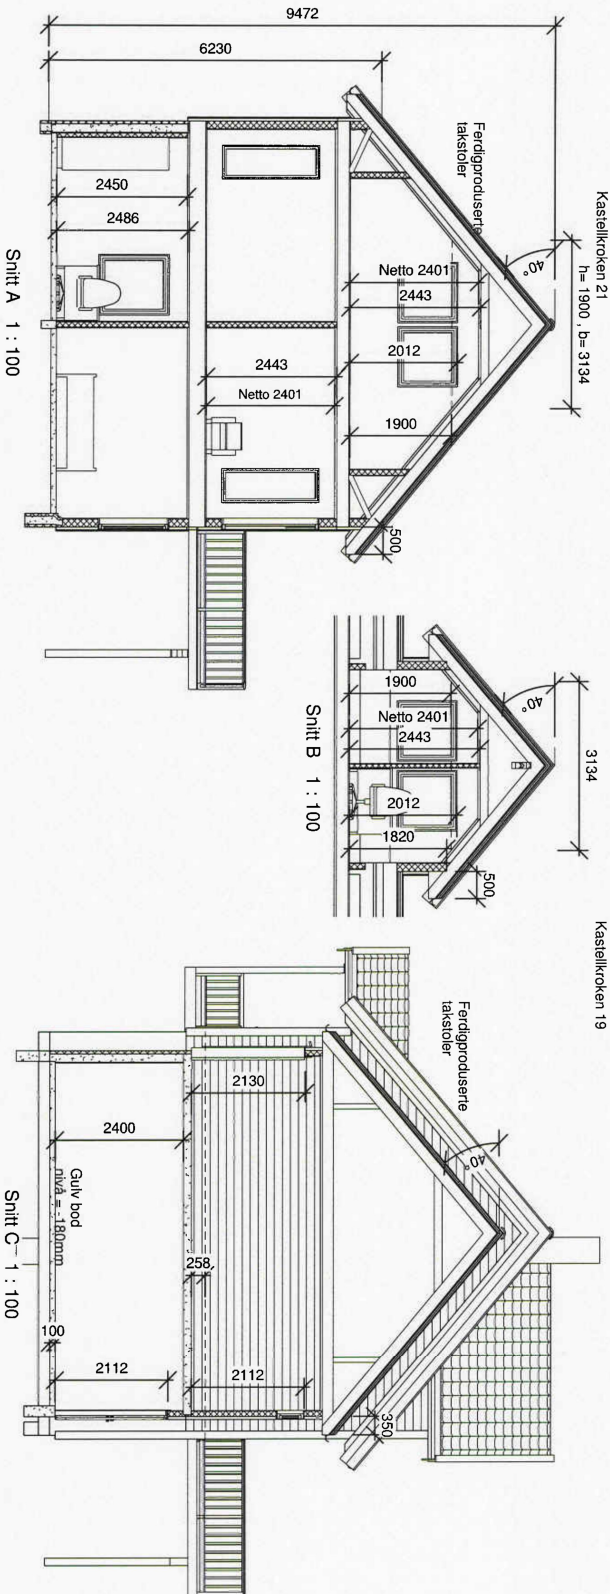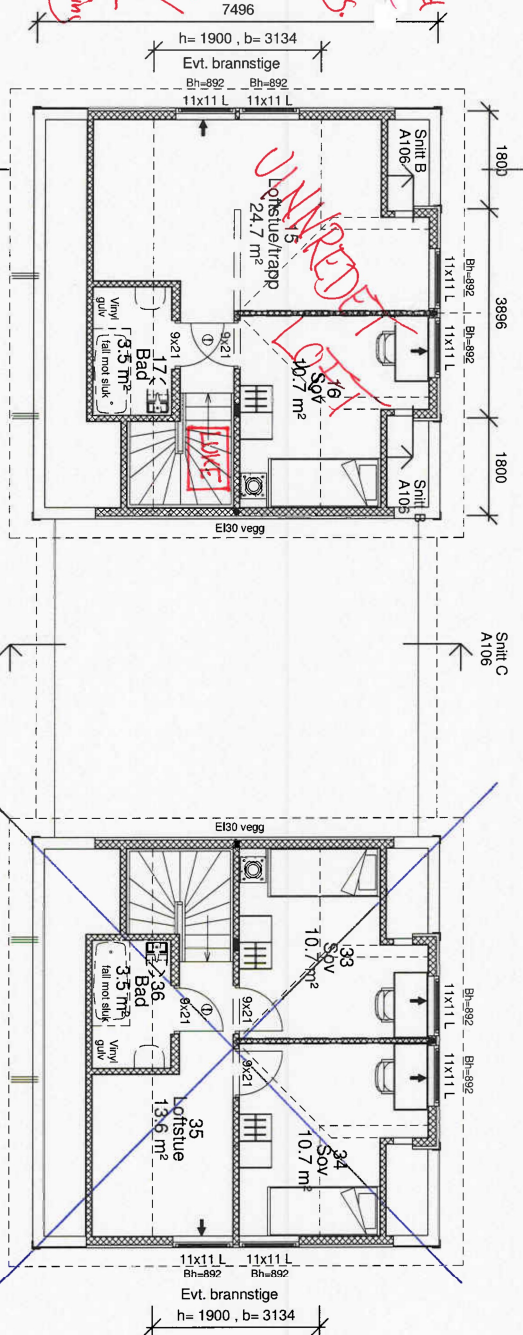

REVISJONER

Rev.	Dato	Sign.	Revisjonen gjelder
B	20.02.08	smkh	Krevesger løftplan
A	14.02.08	smkh	Gulv underetg., bod og garasje, div.

TILTAK

Tiltaksnavn	Helvik Hus Romerike Etendom AS
Byggesaks	Kastelkroken 19 og 21
Kommune	Går/Bir.
Eidsvoll	Prosjekt nummer
Prosjekt	Kjætebeiling
	08028



Bygg med glede!

BYGGEFIRMA

Foretak	Helvik Hus Romerike AS
Adresse	Energiveien 5, 2050 Jessheim
Telefon	63 94 22 60
E-post	

TEGNING

Tittel	Løftplan og snitt
Tegnet av	Smkh
Kontrollert av	Maleneck
Original	1 : 100
	A106

Vedl. E5 som bygd