



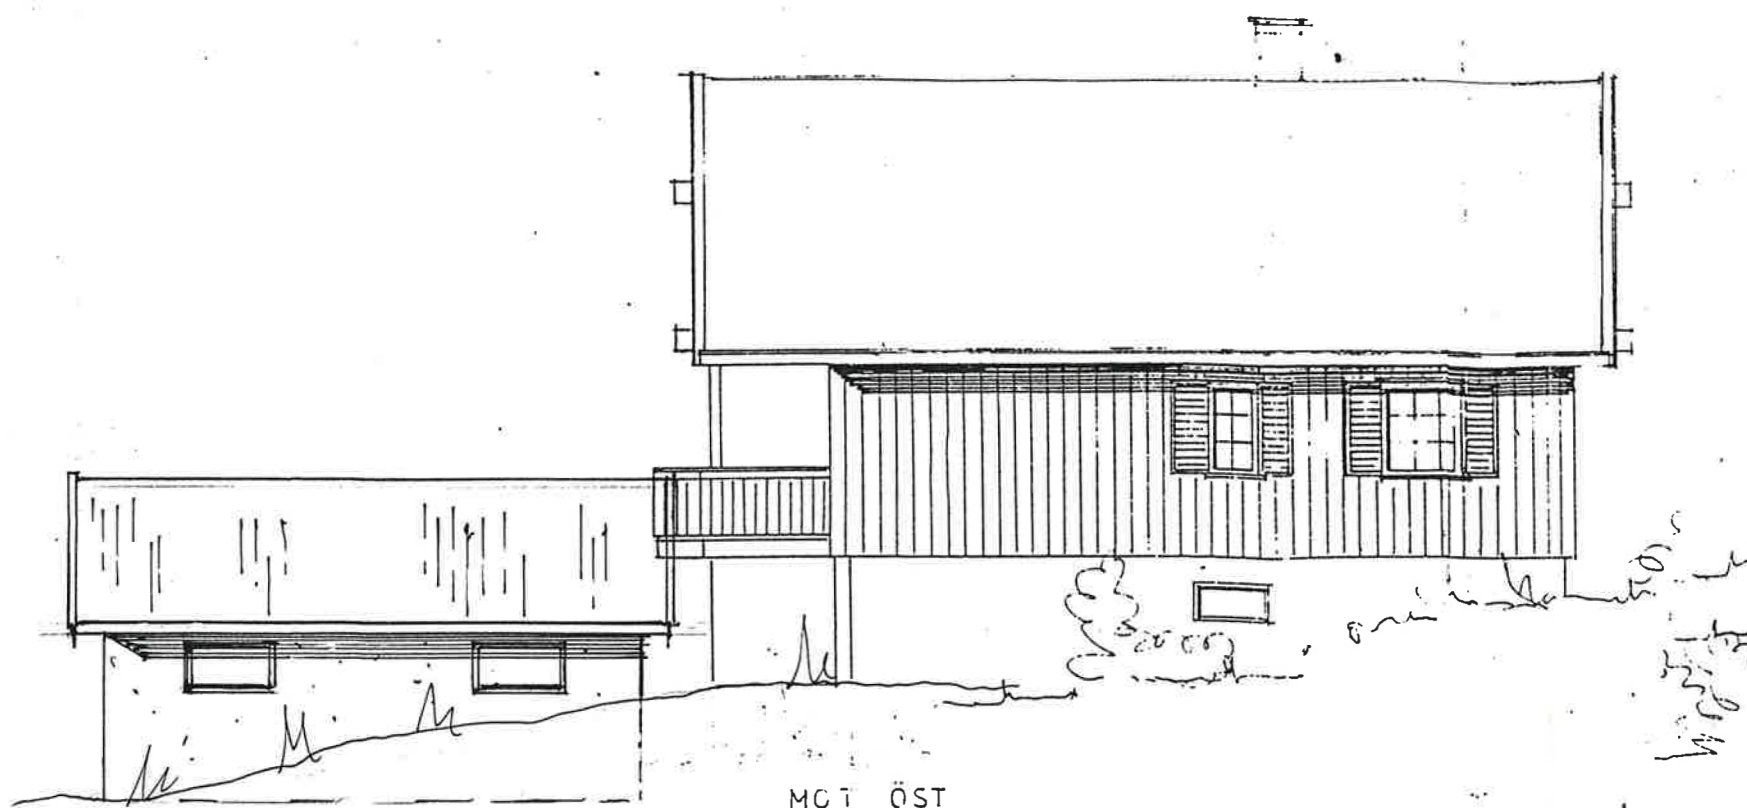


MOT ØST



MOT SYD

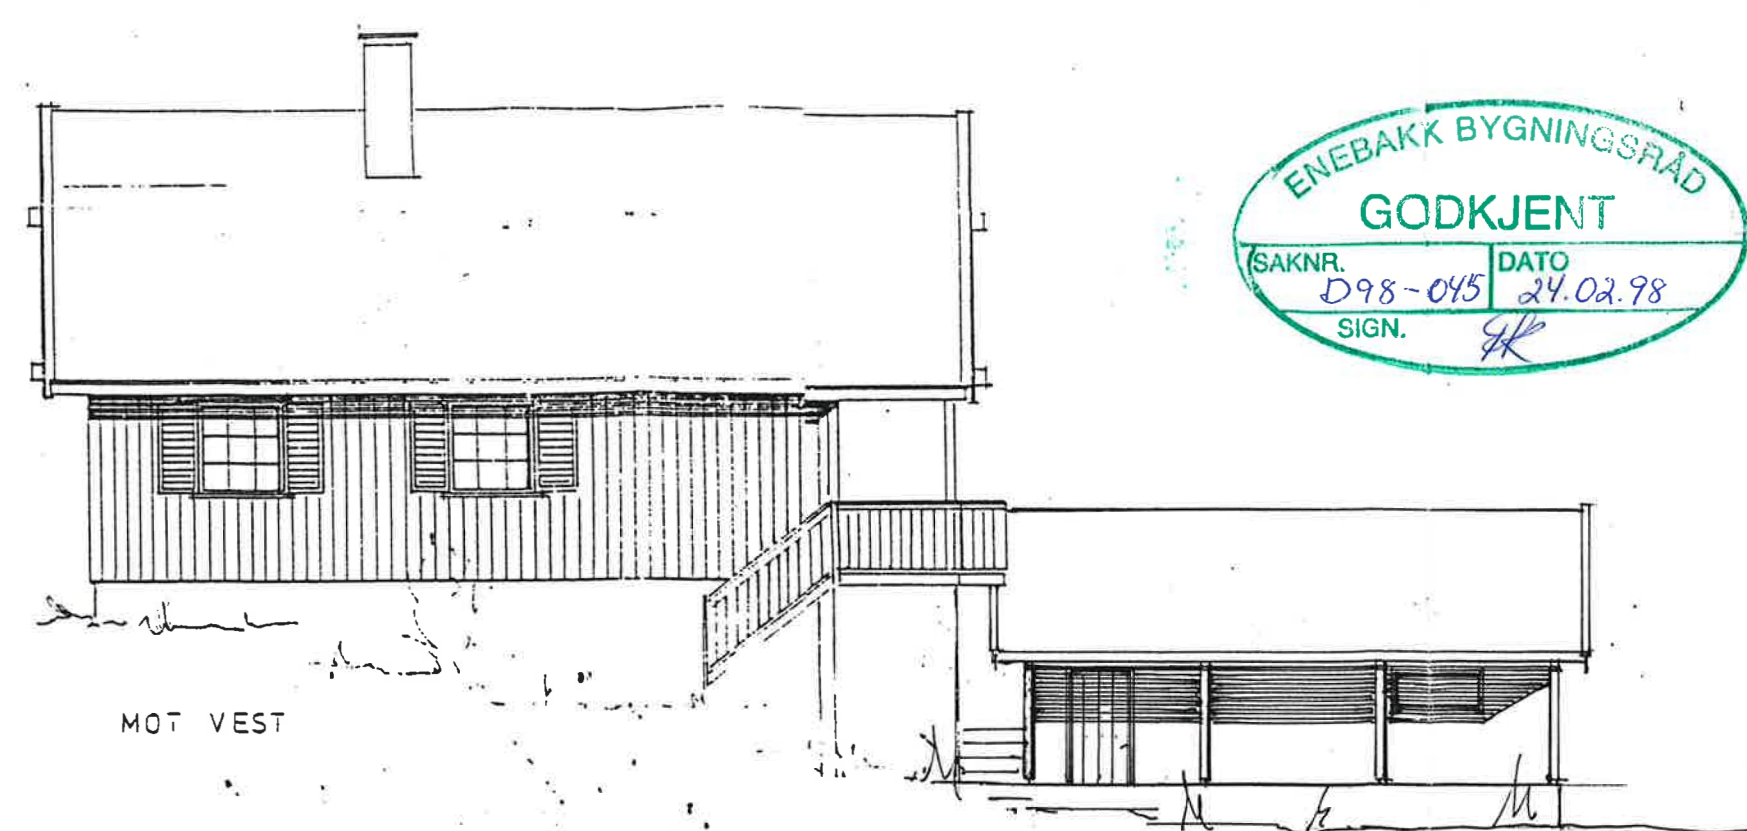

MOT VEST

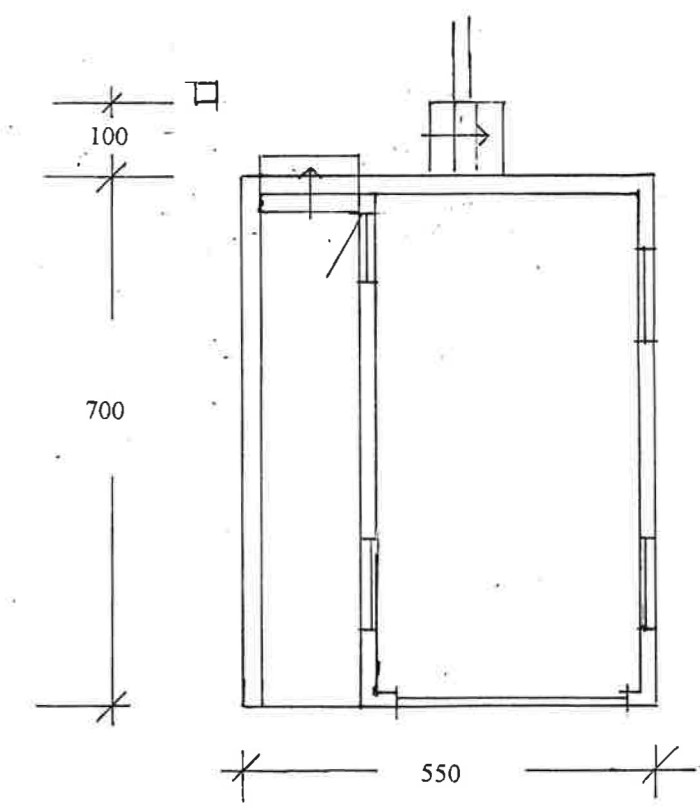

Byggherre: Ole Freddy Olsen	Gnr: 93	Bnr: 375
Solheimsveien 12	Mål: 1 : 100	
1914 Ytre Enebakk		
GARASJE	Bra: 32,5 m2	
Plan - Fasader	Bya: 38,5 m2	
Bygg-og tømmernester Per-Erik Østlie		
Tegn: 14.12.97		