


VEDLEGG 2

Plantegning 1. Etasje (ikke målsatt)

Seksjonsbegjæring Breigata 12B (18), Gnr. 230, Bnr. , Oslo kommune

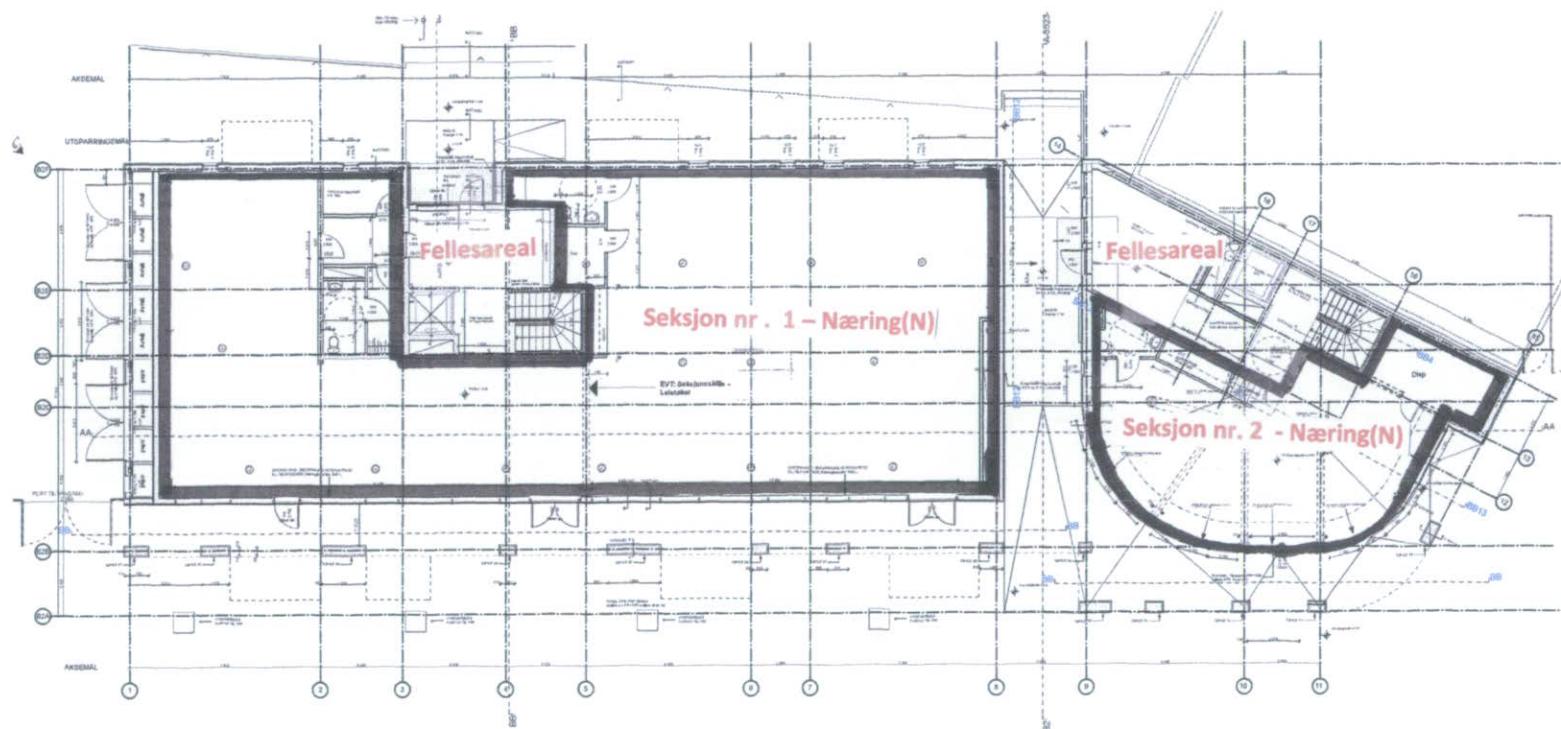

FASE:		 KRITT ARKITEKTER A/S MINAL NPA ST. OLAVSPASS 3 0165 OSLO TLP: 23 32 66 00 FAX: 23 32 66 01 SKALA: 1:50 DATO: 25.08.08 SØKEL: 00 INDEX
BYGGERE:		
INKA EIENDOM Hausmannsgate, 19 N-0182 Oslo		
PROSJEKT:		
BREIGATA 12 B BYGG B2		
TEGNING:		
Plan 1		
PROSJEKTNR.:	TEGN.NR.:	
7082.20	A-1511-B2	


RE: HÅVÅG 21/70811 sig 77007200-ARH/CIATA 106-1-18-00

FILEN: J:\7081 og 7082\7082-BREIGATA 10B-18-nybygg\TEGNING\1-modell\7082-LAI

VEDLEGG 3

Plantegning 2. Etasje (ikke målsatt)

Seksjonsbegjæring Breigata 12B (18), Gnr. 230, Bnr. , Oslo kommune

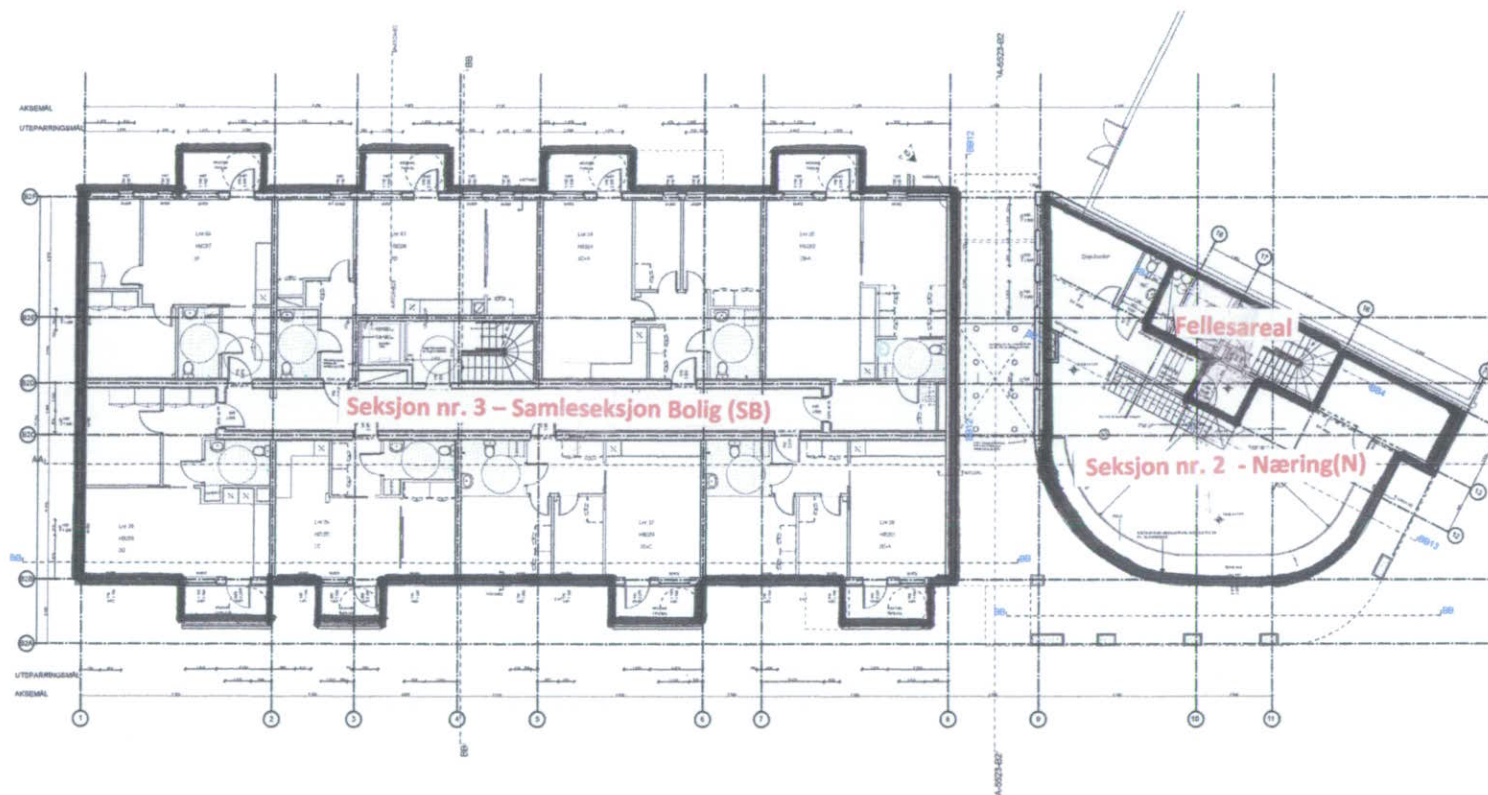


FASE:		
BYGGERE:		
INKA EIENDOM Hausmannsgate, 19 N-0182 Oslo		
PROJEKT:		
BREIGATA 12 B BYGG B2		
TEGNING:		KRITT ARKITEKTER A.S. MNAL NFA ST.OJAVSPASS 3 0165 OSLO TLF: 23 32 66 60 FAX: 23 32 66 01 SKALA: 1:50 DATO: 25.06.08 SIGN: CD INDEX
Plan 2		
PROJ.NR.:	TEGN.NR.:	
7082.20	A-1512-B2	
FILNÅVN: J17061 og 7082:7062-BREIGATA 12B-18-bybygg/TEGNING/1-met-B-7082-LAI		

VEDLEGG 4

Plantegning 3. Etasje (ikke målsatt)

Seksjonsbegjæring Breigata 12B (18), Gnr. 230, Bnr. , Oslo kommune

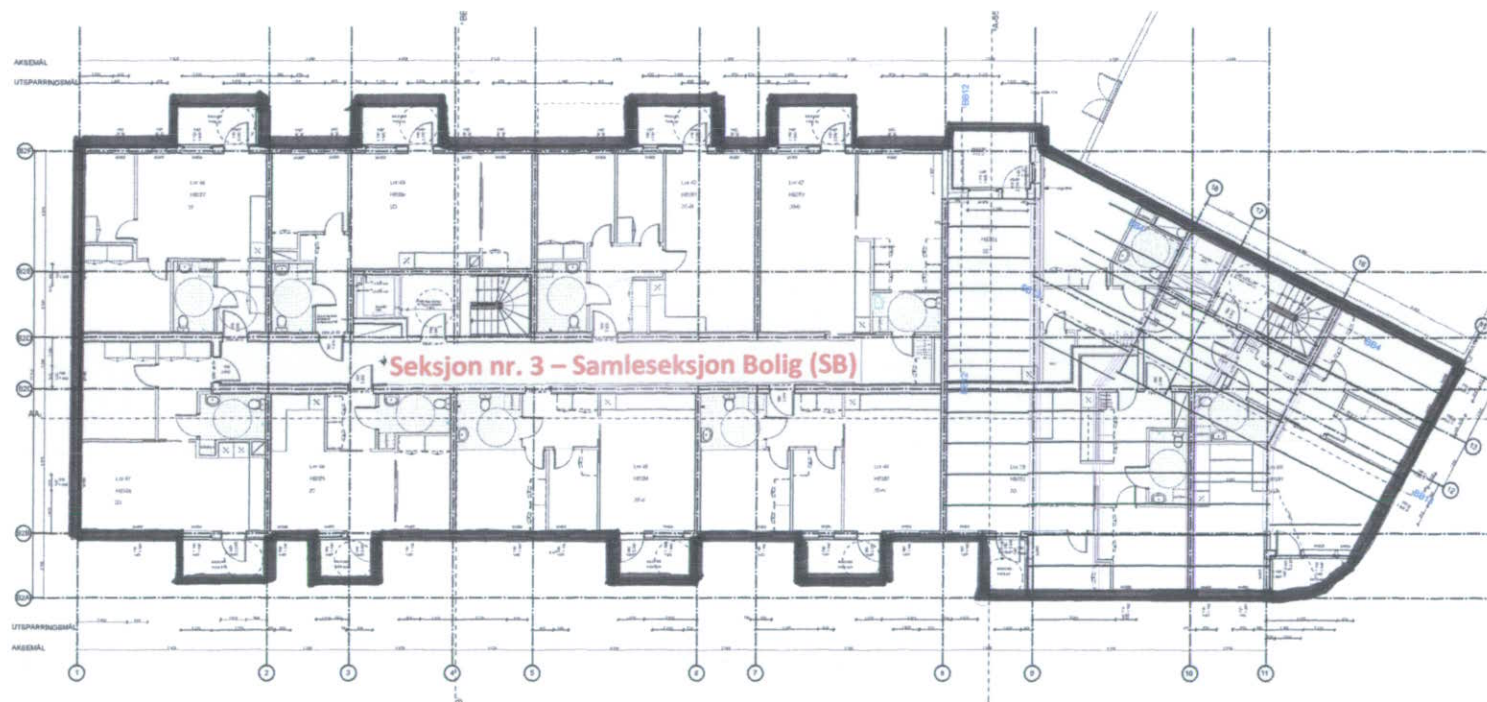


FASE		
BYGGHERRE:		
INKA EIENDOM Hausmannsgate. 19 N-0182 Oslo		
PROSJEKT:		
BREIGATA 12 B BYGG B2		
TEGNING:		
Plan 3		
PROSJEKTNR.	TEGN.NR.	KRITT ARKITEKTER A.S MÅSAL NPA ST.OLAVSPASS 3 0165 OSLO TLF: 23 32 66 00 FAX: 23 32 66 01 SKALA: 1:50 RÅDNINGSTEG DATO: 25.06.08 SIGN: CO INDEX
7082.20	A-1513-B2	
FILNAVN: 217961 og 708217082-BREIGATA 10B-10-ny bygg/TEGNING15-modell7082-4-A1		

VEDLEGG 5

Plantegning 4. Etasje (ikke målsatt)

Seksjonsbegjæring Breigata 12B (18), Gnr. 230, Bnr. , Oslo kommune

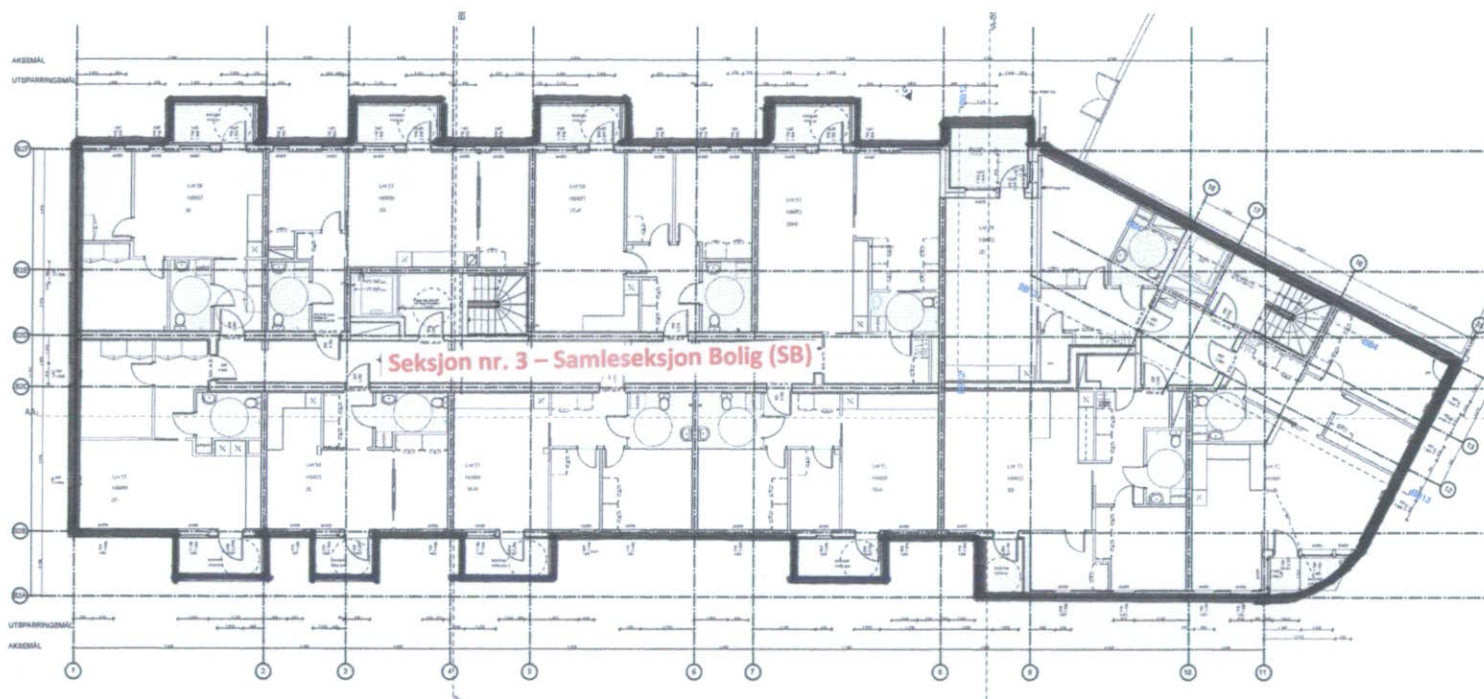


FABE		
BYGGHERRE:		
INKA EIENDOM		
Hausmannsgate, 19		
N-0182 Oslo		
PROSJEKT:		KRITT ARKITEKTER A.S MØRSTADVEI 1 0186 OSLO TLF: 23 32 66 00 FAX: 23 32 66 01 SKALA: 1:50 DATO: 25.06.06 SIGN: CO INDEX
BREIGATA 12 B		
BYGG B2		
TEGNING:		
Plan 4		
PROSJEKTNR.		
TEGNNR.		
7082.20		A-1514-B2
FILNAVN: 217061 og 708217082-BREIGATA 12B-18-bybygg/TEGNING/1-mobil/7082-4-A		

VEDLEGG 6

Plantegning 5. Etasje (ikke målsatt)

Seksjonsbegjæring Breigata 12B (18), Gnr. 230, Bnr. , Oslo kommune

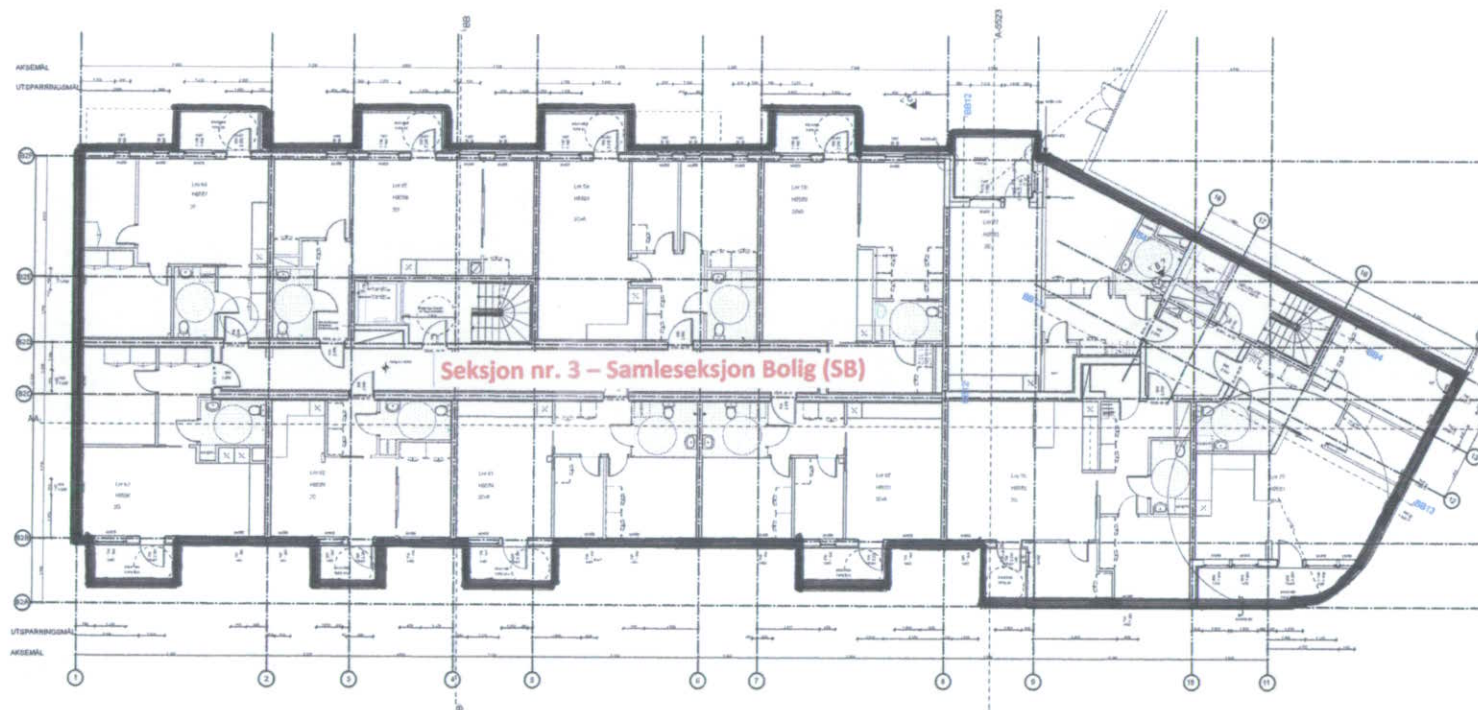

FASE:		 KRITT ARKTEKTER A.S. MNAL NPA ST. OLAVSPASS 3 0165 OSLO TLF: 23 32 66 00 FAX: 23 32 66 01 SKALA: 1:50 TILGJENGELIG DATO: 25.06.08 SIGN: OO
BYGGHERRE:		
INKA EIENDOM Hausmannsgate. 19 N-0182 Oslo		
PROSJEKT:		
BREIGATA 12 B BYGG B2		
TEIUNG:		
Plan 5		
PROSJEKTNR:	TEIUNG NR:	INDEX
7082.20	A-1515-B2	


FILNAVN: 217081 pg 7082/7082-BREIGATA 12B-1515-B2 BYGG B2 TEIUNG NR: A-1515-B2

PLAN NR. 217081 og 7082:7082-BREIGATA 10B-18-nybygg/TEIUNG11-mobil:7082-4-A

VEDLEGG 7

Plantegning 6. Etasje (ikke målsatt)

Seksjonsbegjæring Breigata 12B (18), Gnr. 230, Bnr. , Oslo kommune

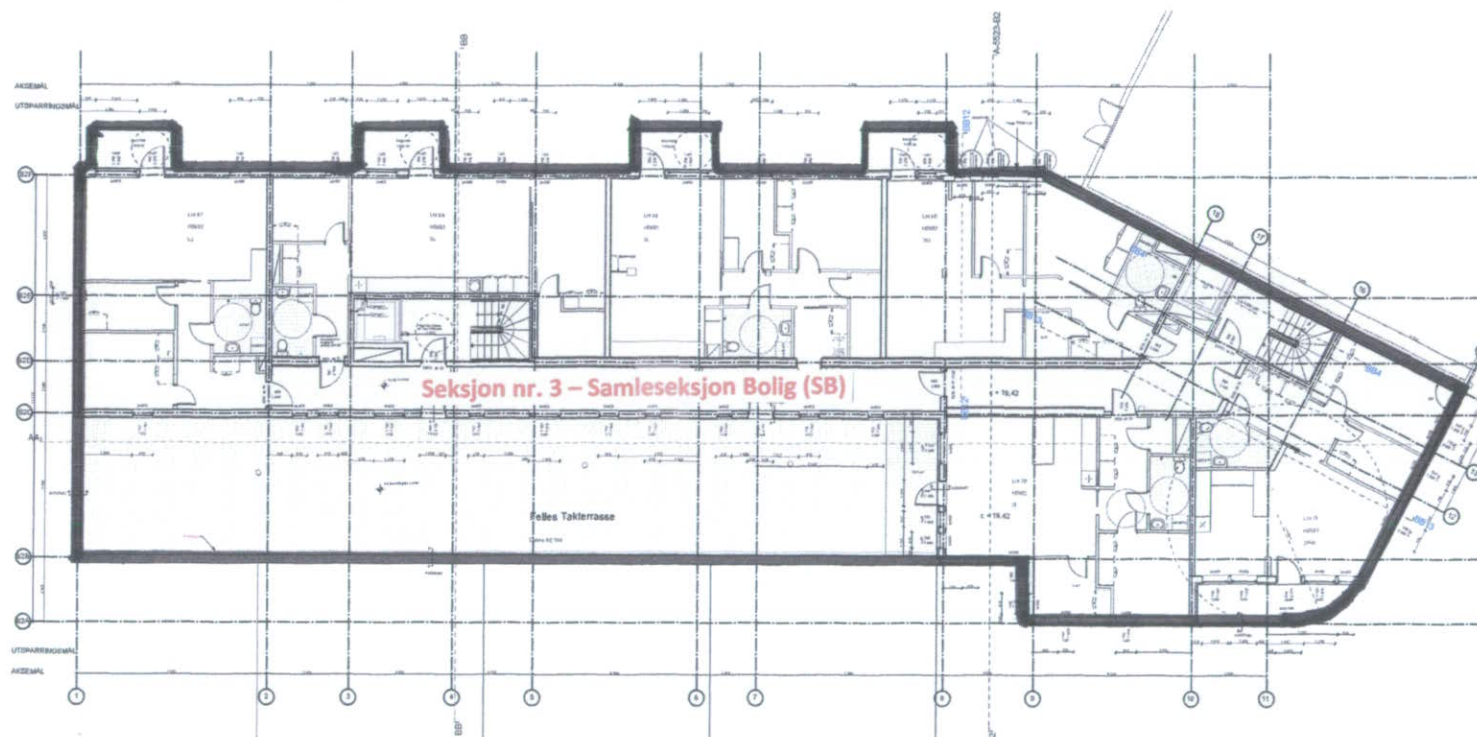


FABE		 KRITT ARKITEKTER A.S MVA ST.OLAVSPASS 3 0165 OSLO TLP: 23 32 66 00 FAX: 23 32 66 01 SKALA: 1:50 DATO: 25.06.08 SIGN: CO INDEX
BYGGHERRE:		
INKA EIENDOM		
Hausmannsgate. 19		
N-0182 Oslo		
PROSJEKT:		
BREIGATA 12 B		
BYGG B2		
TEGNING:		
Plan 6		
PROSJEKTNR.:	TEGNINGNR.:	
7082.20	A-1516-B2	
FILNAVN: J:\7081 og 7082\7082-BREIGATA 10B-18-bygg\TEGNING\1-modul\7082-4.ai		

VEDLEGG 8

Plantegning 7. Etasje (ikke målsatt)

Seksjonsbegjæring Breigata 12B (18), Gnr. 230, Bnr. , Oslo kommune


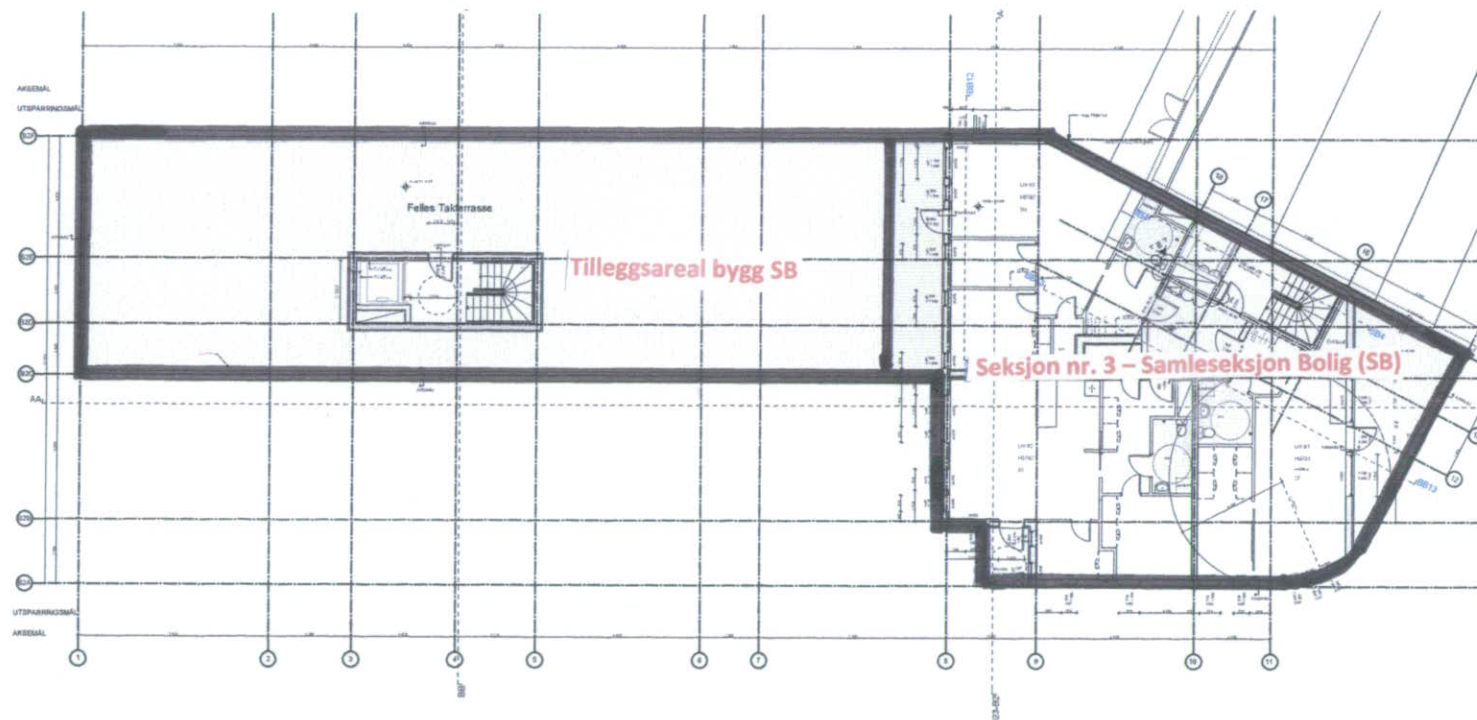


FABE:		 KRITT ARKITEKTER A.S. SMÅL NPI ST.OLAVSPASS 3 0165 OSLO TLF: 23 32 66 00 FAX: 23 32 66 01 SKALA: 1:50 FELDKNUTT DATO: 25.06.06 SIGN: CO INDEX
BYGGHERRE:		
INKA EIENDOM Hausmannsgate, 19 N-0182 Oslo		
PROSJEKT:		
BREIGATA 12 B BYGG B2		
TEGNING:		
Plan 7		
PROJEKTNR.:	TEGN.NR.:	
7082.20	A-1517-B2	
FILNIVN: 217081 og 70827082-BREIGATA 106-18-nybygg/TEGNING: 1-modell/7082-LAI		

VEDLEGG 9

Plantegning 8. Etasje (ikke målsatt)

Seksjonsbegjæring Breigata 12B (18), Gnr. 230, Bnr. , Oslo kommune

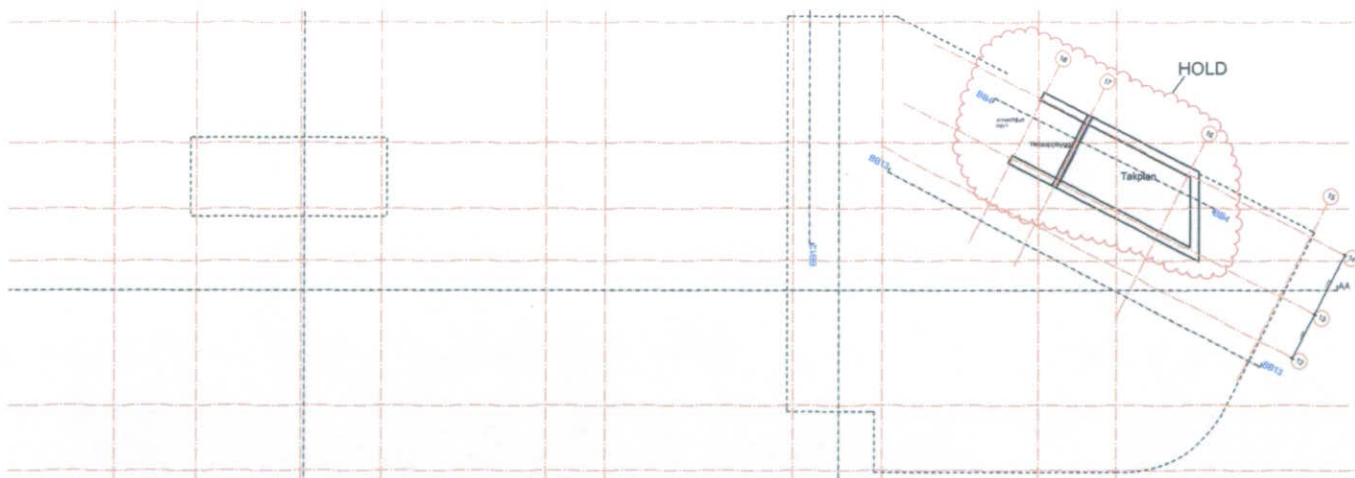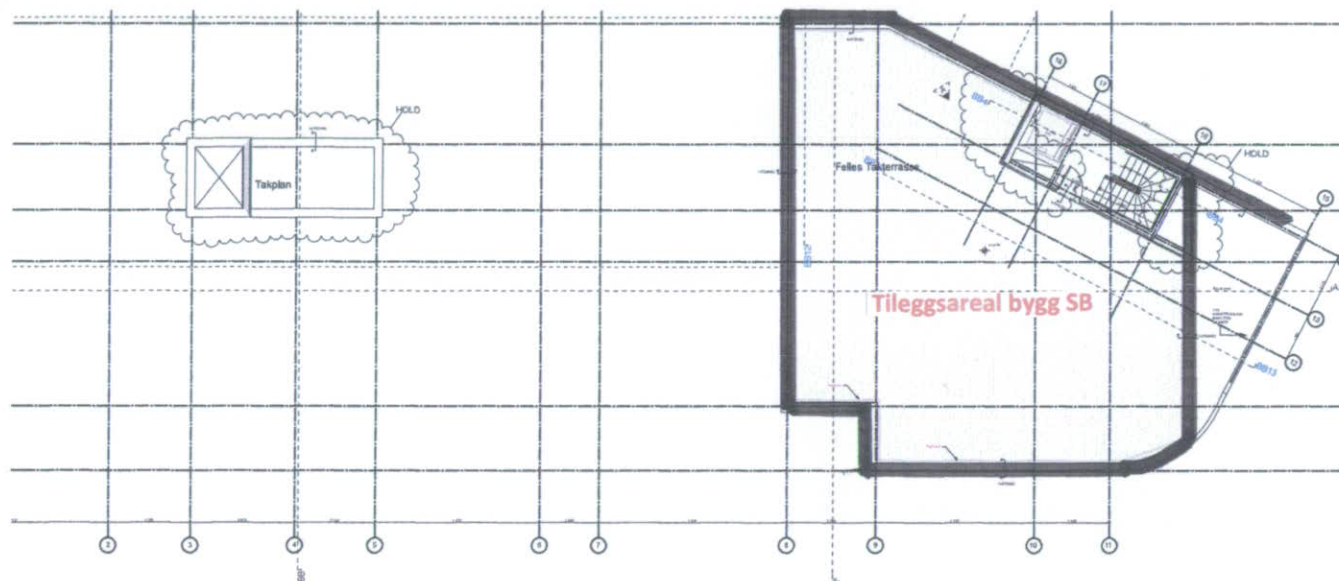

FASE		 K R I T T ARKITEKTER A/S MISAL NPA ST.OLAVSPASS 3 0185 OSLO TLF: 23 32 66 00 FAX: 23 32 66 01 SKALA: 1:50 25.02.2008 DATO: 25.06.08 SIGN: CD INDEX
BYGGHERRE:		
INKA EIENDOM		
Hausmannsgate, 19		
N-0182 Oslo		
PROSJEKT:		
BREIGATA 12 B		
BYGG B2		
TEGNING:		
Plan 8, Takplan 9		
PROSJEKTNR:	TEGNINGNR:	
7082.20	A-1518-B2	
FILNAVN: J:\7081 og 7082\7082-BREIGATA 10B-18-nybygg\TEGNING\1-modell\7082-LAI		