


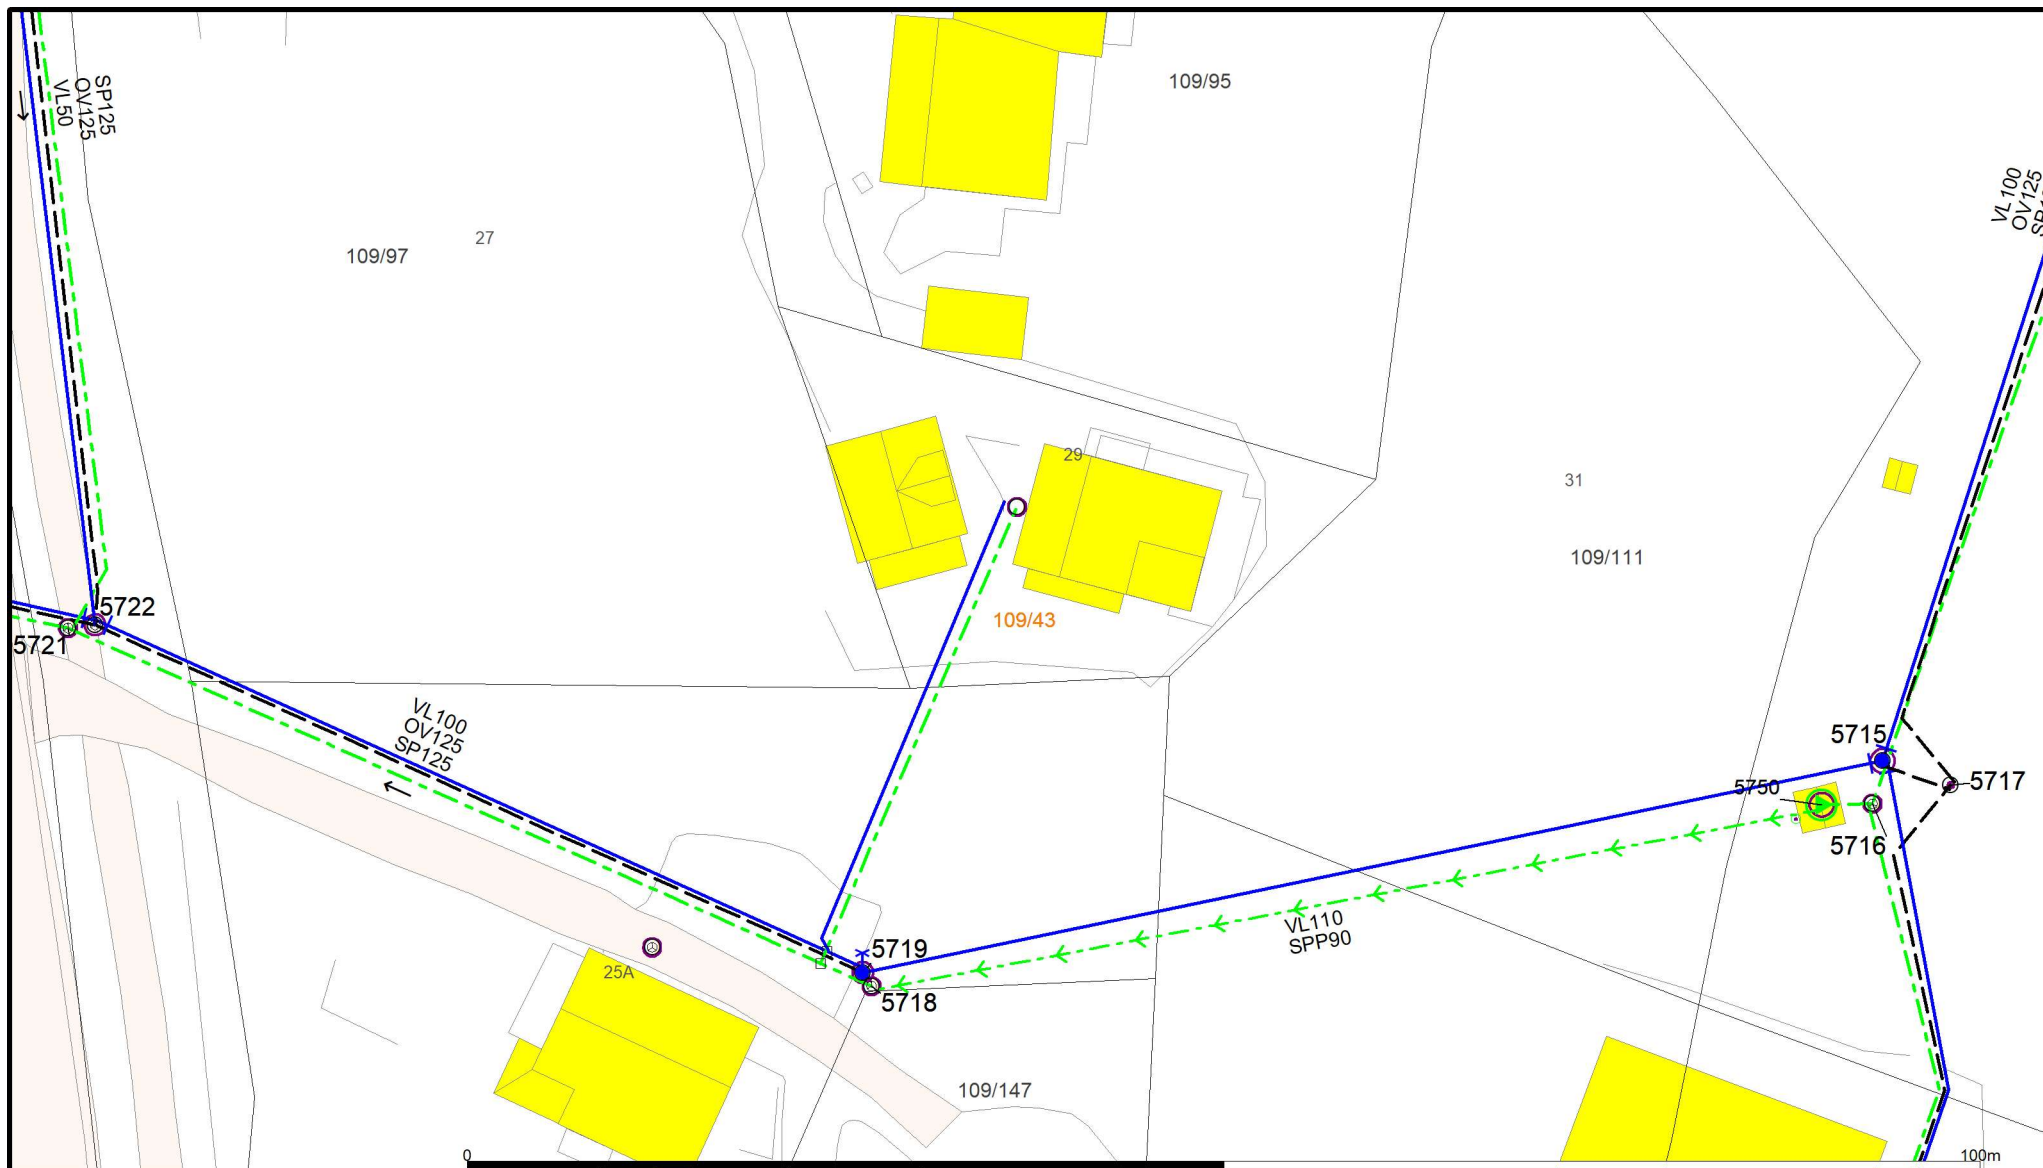

- Vannledning - SPL - AVLØP FELLES - Overvannsledning - Spylevannsledning - Drensledning - Pompeledning SP	- Div. ledningspkt - Grenpunkt - Hydrant - Bekkeinntak m/rist - Kran - Kum - Pumpestasjon spillvann	- Pumpestasjon va - Renseanlegg - Sandfangskum - Sandfangskum - Kabelkum - Trykkum	Beliggenhet og høyder må oppfattes som orienterende. Koordinatsystem: EUREF89 - SONE 32 (EPSG:25832) Høydesystem: NN 2000 høyder (EPSG:5941)		Ås kommune Teknisk Etat Lednings nett og info med forbehold. Dato: 2025.10.21 Sign: EGA 109/43 Kjærnesveien 29, Ås kommune.	 Målestokk 1:500
--	---	---	---	---	---	--