


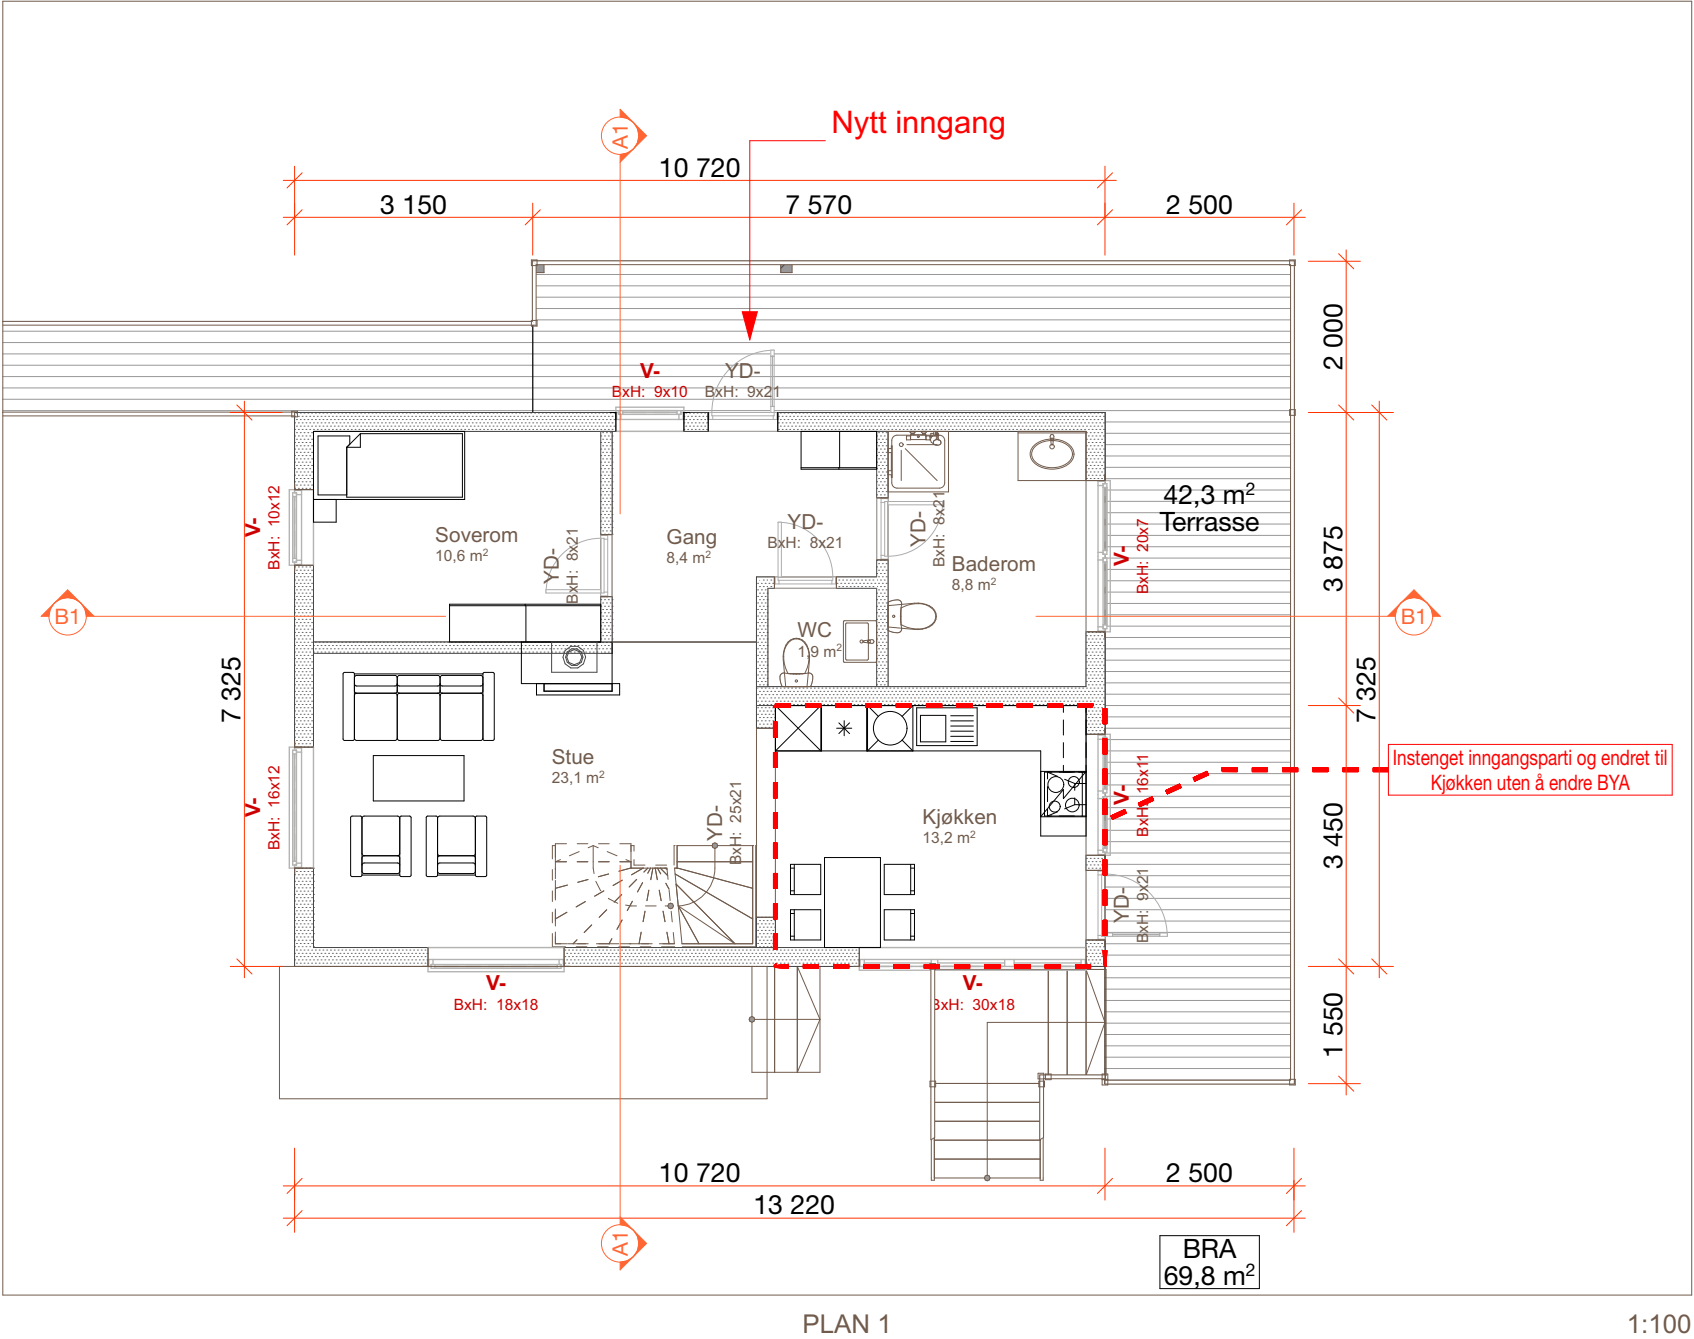

PLAN 1

1:100

Kjærnesveien 29			
1407 Vinterbro			
tegnet av: Sami Smakolli	oppmåling dato: 03.05.2023	kontrollert av: 109/43	målestokk: original A3= 1:100
PLAN 1		Med endring	