
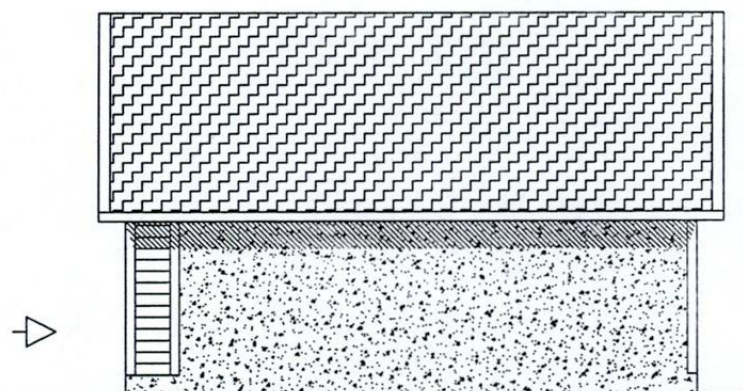
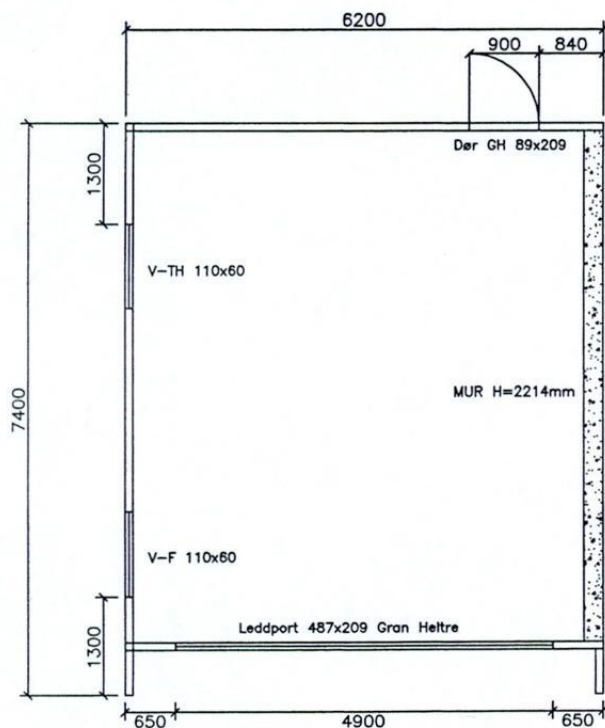
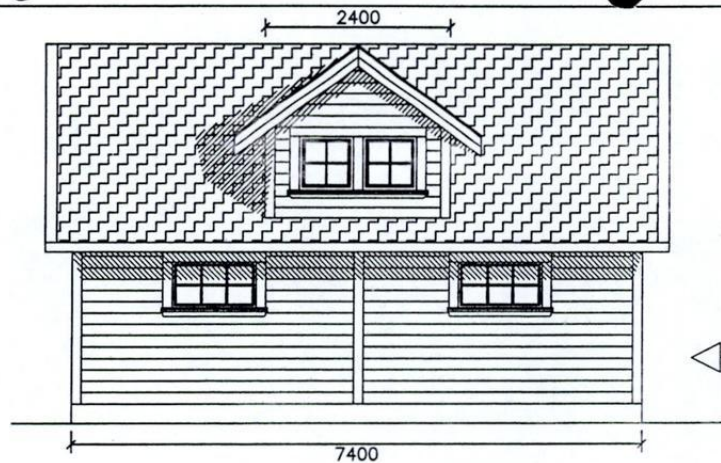


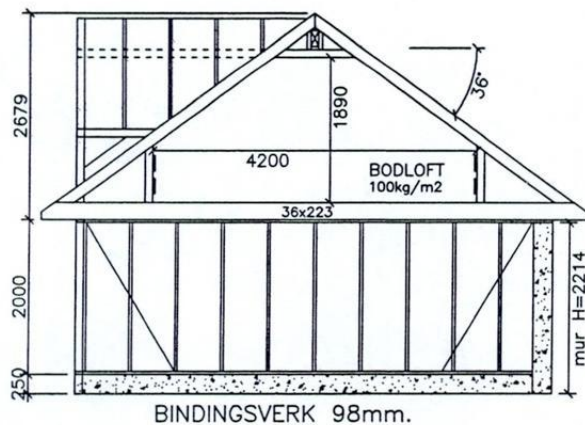

GODKJENT
09 MAI 2006
Ås kommune

IGLAND GARASJEN		Byggherre: Tor Egil Andersen	
IGLAND INDUSTRIER AS 4892 GRIMSTAD			Konstr/tegnet: FRH
Gnr:	Bnr:	Ordrenr: 102609	Takvinkel: 36°
E6	Målestokk: 1:100	Tlf: 37 25 70 70 Fax: 37 25 70 71 E-post: post@igland.no	Dato: 08.05.06
		Tegningsnr: 6274E6Lkvismu	
Tegningen er Igland Industrier AS's eiendom. Kan ikke brukes til byggemelding annet enn ved kjøp av Igland Garasjen og må ikke overdras til andre. Eventuelle erstatningssøksmål kan ellers fremføres.			

RINGMURSTEGNING:

Garasje med standard porthøyde 209 cm skal ha en ringmur med min. høyde 250 mm over ferdig gulv ved portåpning (normalt 1 skift Leca).

For garasjer med ekstra inngangsdør gjelder de samme krav til ringmurshøyde i åpningen - 250 mm over gulv.


Brukes Leca-blokk må murens bredde i side- og bakvegg være min. 150 mm for å gi stabilitet. Benyttes det støpt og armert ringmur i betong - kan bredden være 100 mm.

Innstikk mot portåpning og evt. mur for fremskutt front skal ha maks bredde 100 mm.

OBS!! Det må være min. 100 mm plass på baksiden av innstikk ved port for få montert port-skinne.


Garasjer med annen porthøyde enn nevnt over - trenger normalt også høyere ringmur. Sjekk Leca håndbok og undersøk krav til dimensjonering og armering for å gi muren tilstrekkelig styrke og stabilitet.

DETALJ AV MUR VED PORT. 1:10

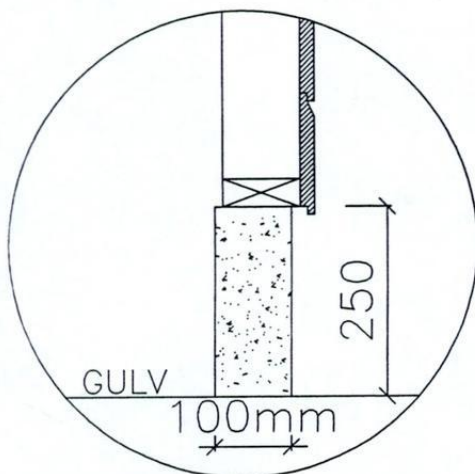

Mur H=250mm

Mur H=2214mm

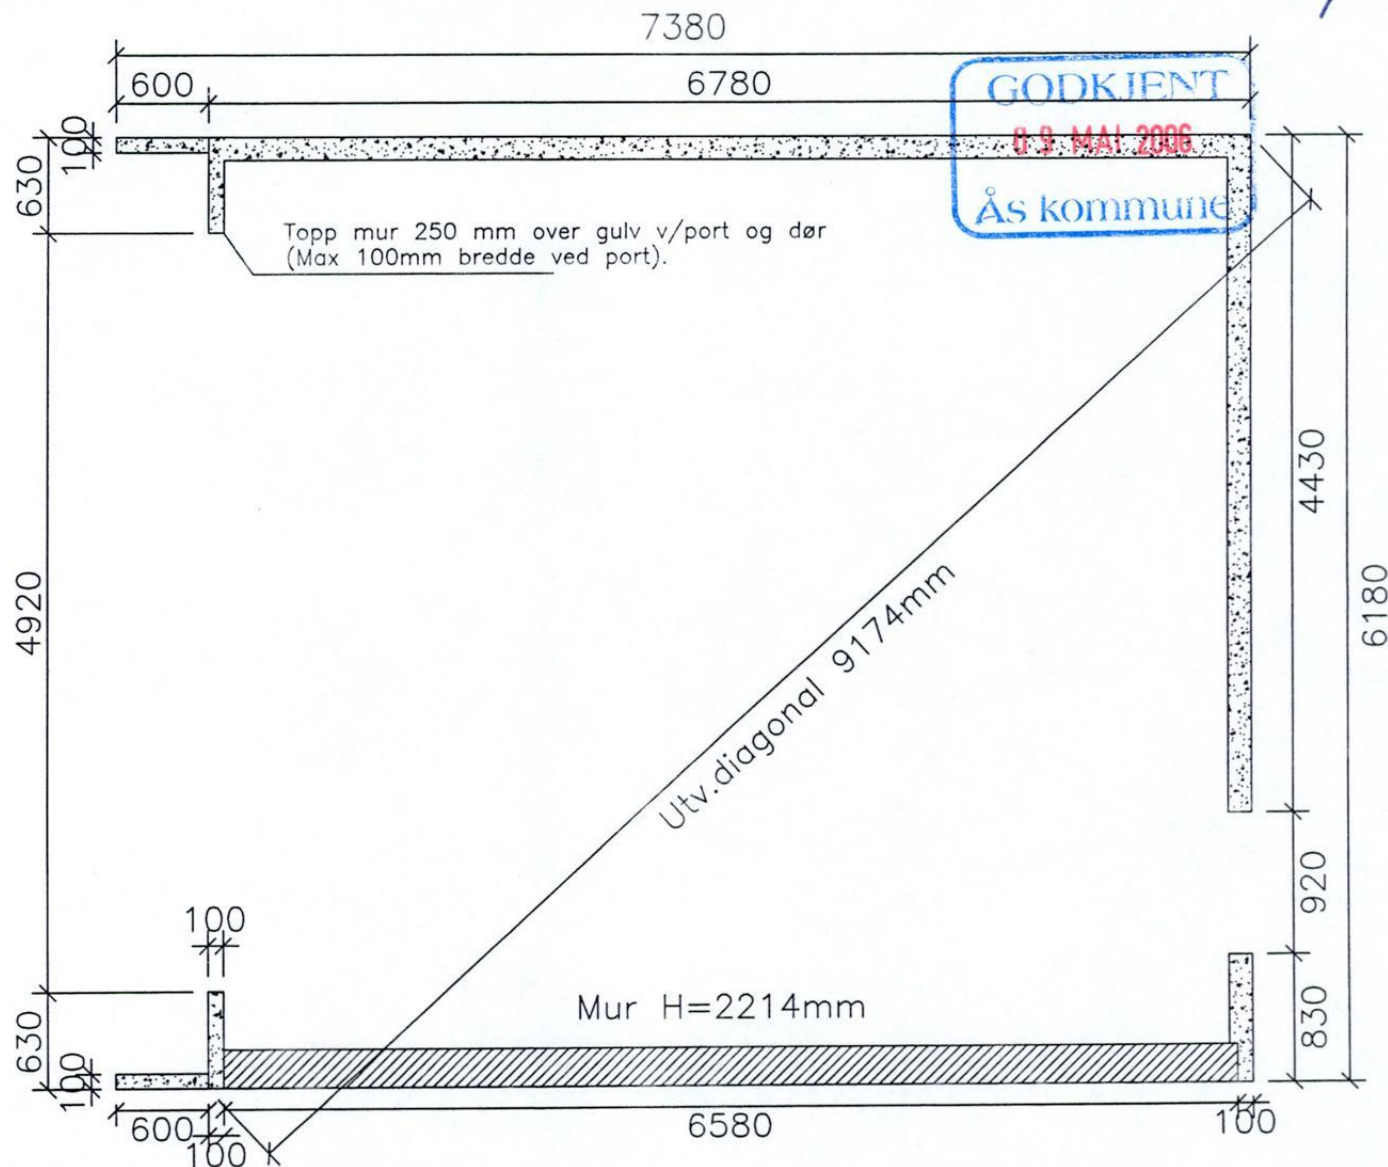

IGLAND GARASJEN		Byggherre: Tor Egil Andersen	
IGLAND INDUSTRIER AS 4892 GRIMSTAD		Konstr/tegnet: FRH	
Gnr:	Bnr:	Ordrenr: 102609	Takvinkel: Dato: 08.05.06
E6	Målestokk: 1:50	TY: 37 25 70 70 Fax: 37 25 70 71 E-post: post@igland.no	Tegningsnr: 6274E6Lkvismu
Tegningen er Igland Industrier AS's eiendom. Kan ikke brukes til byggemelding annet enn ved kjøp av Igland Garasjen og må ikke overdras til andre. Eventuelle erstatningssøksmål kan ellers fremføres.			