



KpArealformalOmrade

- Boligbebyggelse, nåv.
- Veg, nåv.
- Naturområde, nåv.
- Friområde, nåv.
- Ulike typer mil. formål, nåv.

KpHensynssoneOmrade

Kp angitt hensynssone

KpJuridiskLinje

Byggegrense

KpSamferdsellinje

1122 - Hovedvei N

1124 - Samlevei N

1125 - Adkomstvei N

1130 - Gang- sykkelvei N

1130 - Gang- sykkelvei F

1156 - Kollektivtrase F

Arealformålsgrense

Kommuneplanområde



Kartprojeksjon:
UTM Sone 32 N
Datum: EUREF89

Målestokk: 1:1 000
Papirstørrelse: A4
Produsert: 27.03.2026

Tegnforklaringen viser et utvalg av linjer/formål.

6649050

6649000

6648950



6648900

6649050

6649000

6648950

6648900

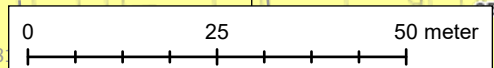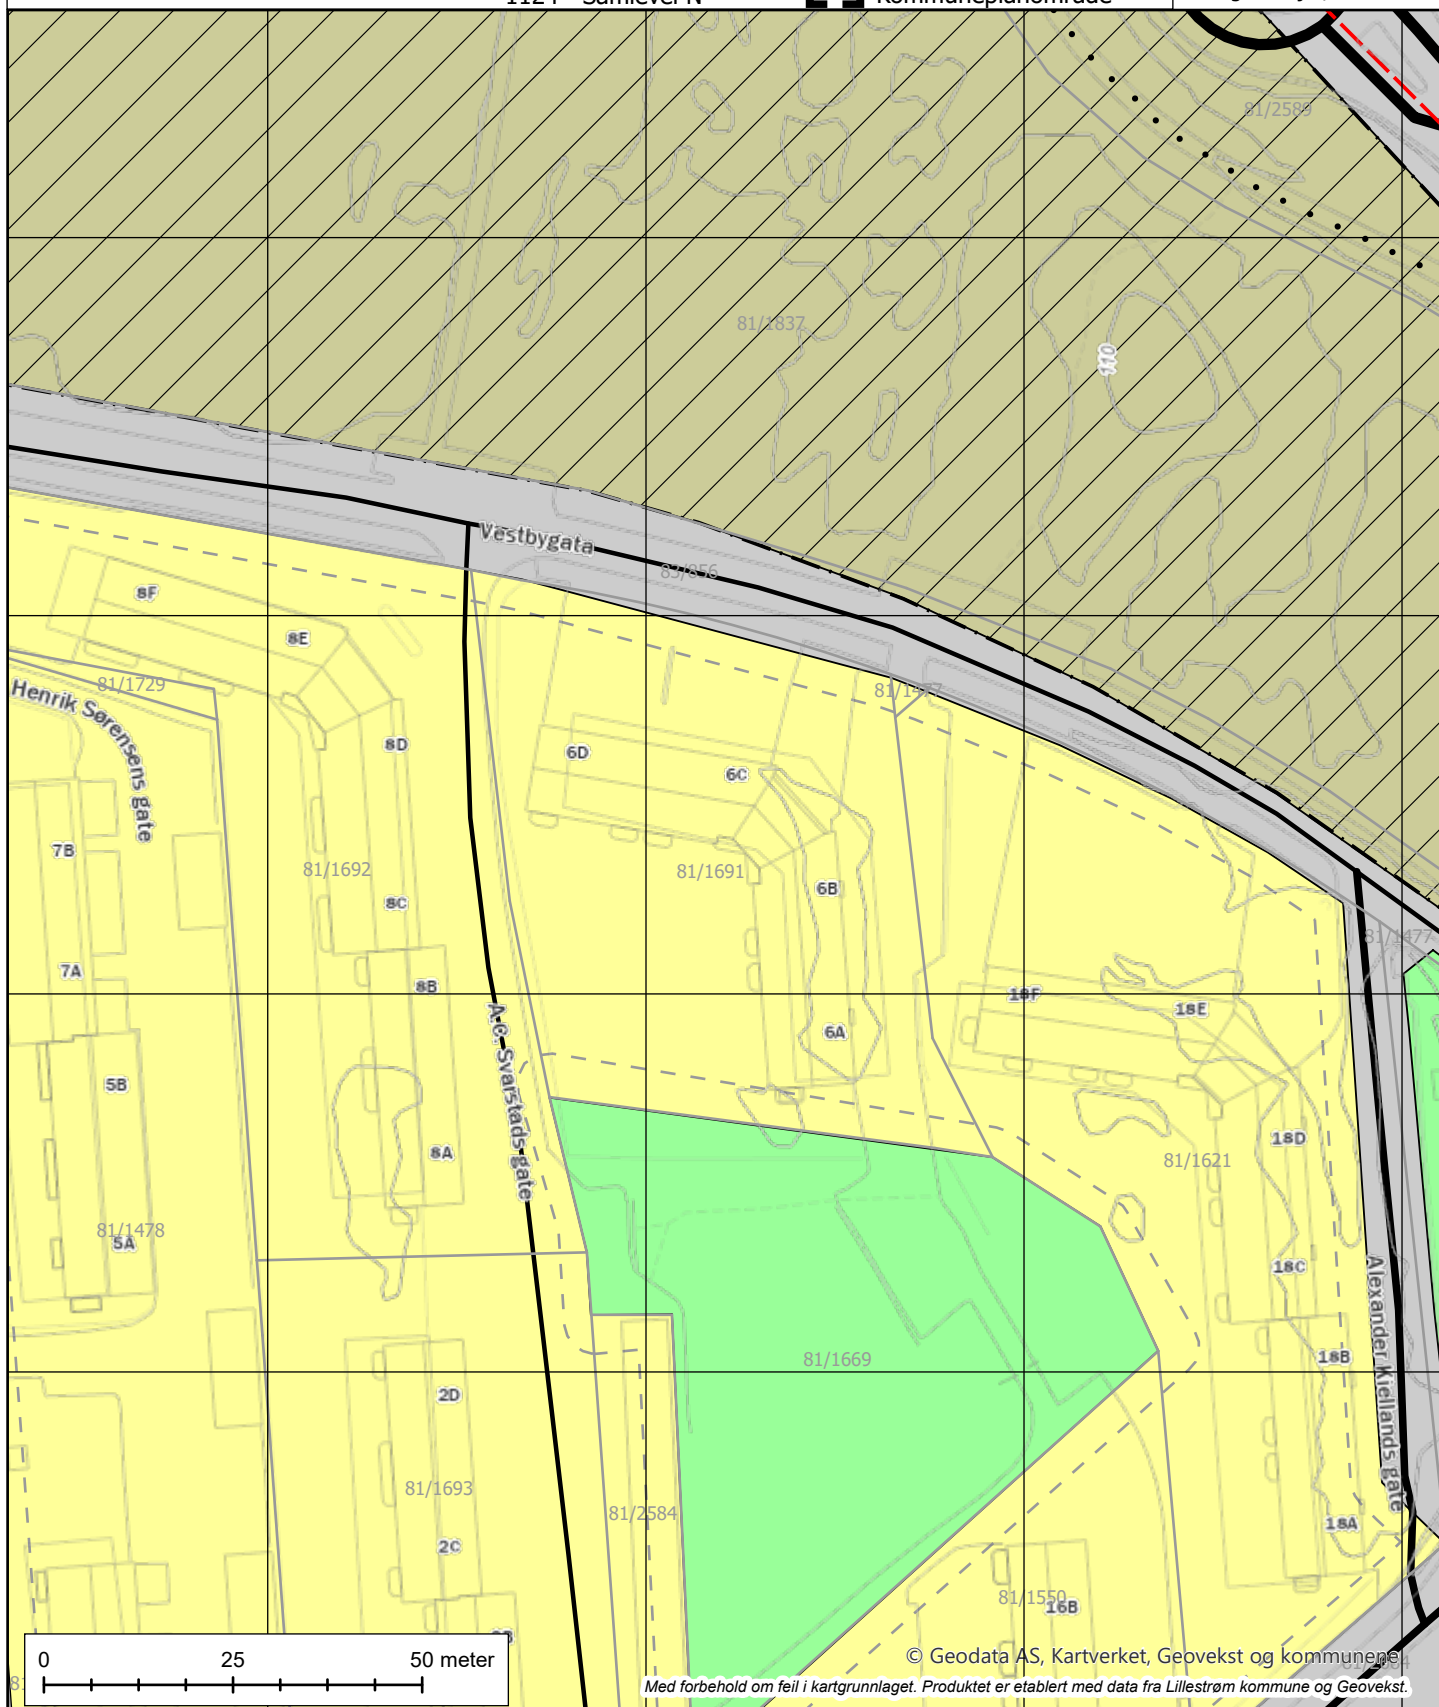

614850

614900

614950

615000