

Arbidssted (Matr.nr.) (Adresse)	191/3 Hus 15, Østre Ravnåsen	Journalnr. 80/2137
Arbeidets og bygningens art	Rekkehus	Innlevert 02.07.80
Byggherre	A/S Selvaagbygg, Holmenveien 19, Oslo 3	
Anmelder	Selvaag-Bygg, Holmenveien 19, Oslo 3	

1	16	31	46	61	76	91												
2	17	32	47	62	77	92												
3	18	33	48	63	78	93												
4	19	34	49	64	79	94												
5	20	35	50	65	80	95												
6	21	36	51	66	81	96												
7	22	37	52	67	82	97												
8	23	38	53	68	83	98												
9	24	39	54	69	84	99												
10	25	40	55	70	85	100												
11	26	41	56	71	86													
12	27	42	57	72	87													
13	28	43	58	73	88													
14	29	44	59	74	89													
15	30	45	60	75	90													

Jnr. _____

Sender oppmålingsvesener


10/11-80


SEND BYGGETILLATELSE

19/12-80 RW 22-12-80


Kart sendt oppmålingsvesener av S.E.R. 22-12-80, Ch.K.

Meldt SER Type 1 og 3. 31-12-82 Ch.K.


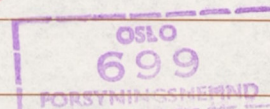


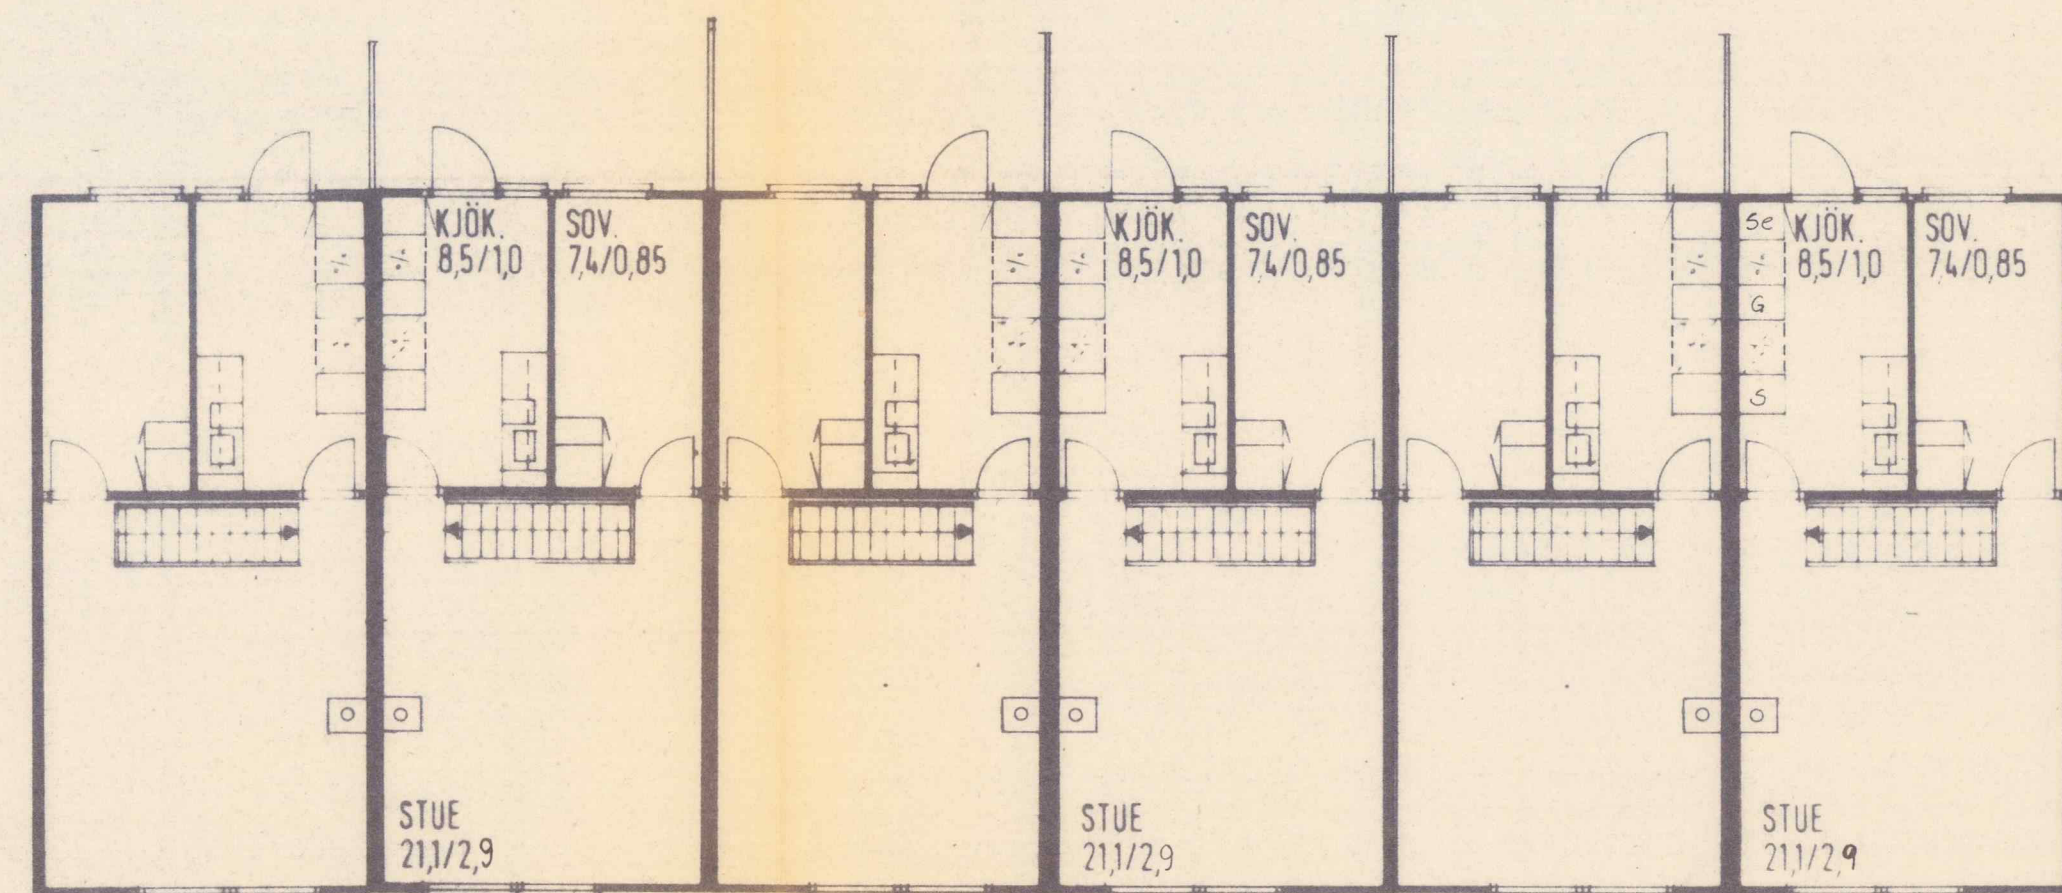


PLAN 1. ETASJE

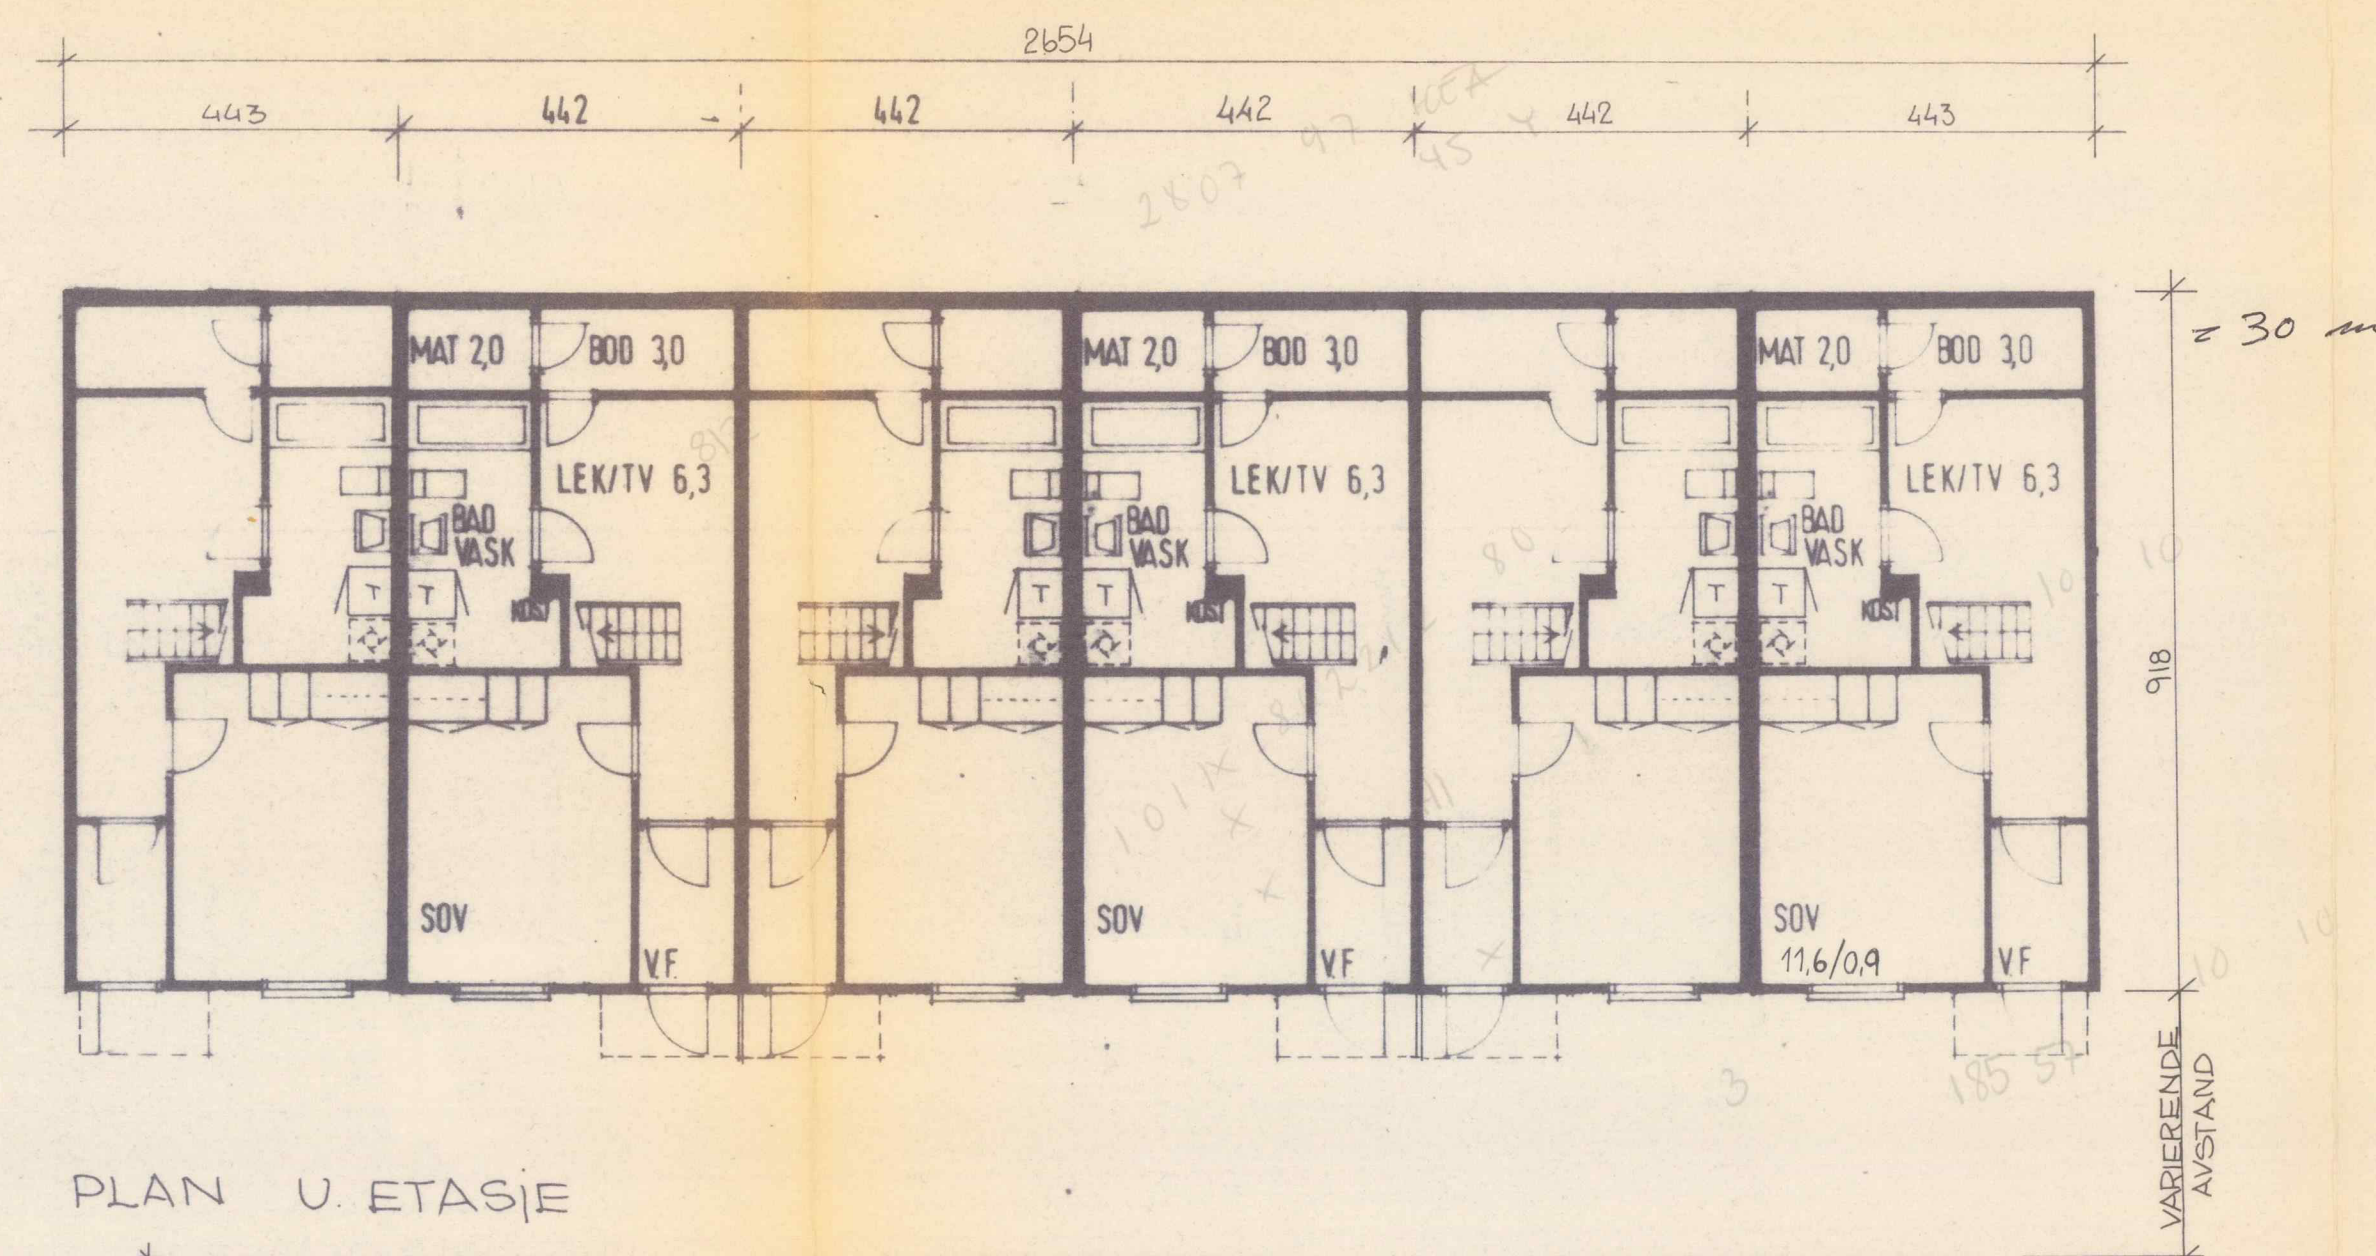



PLAN U. ETASJE

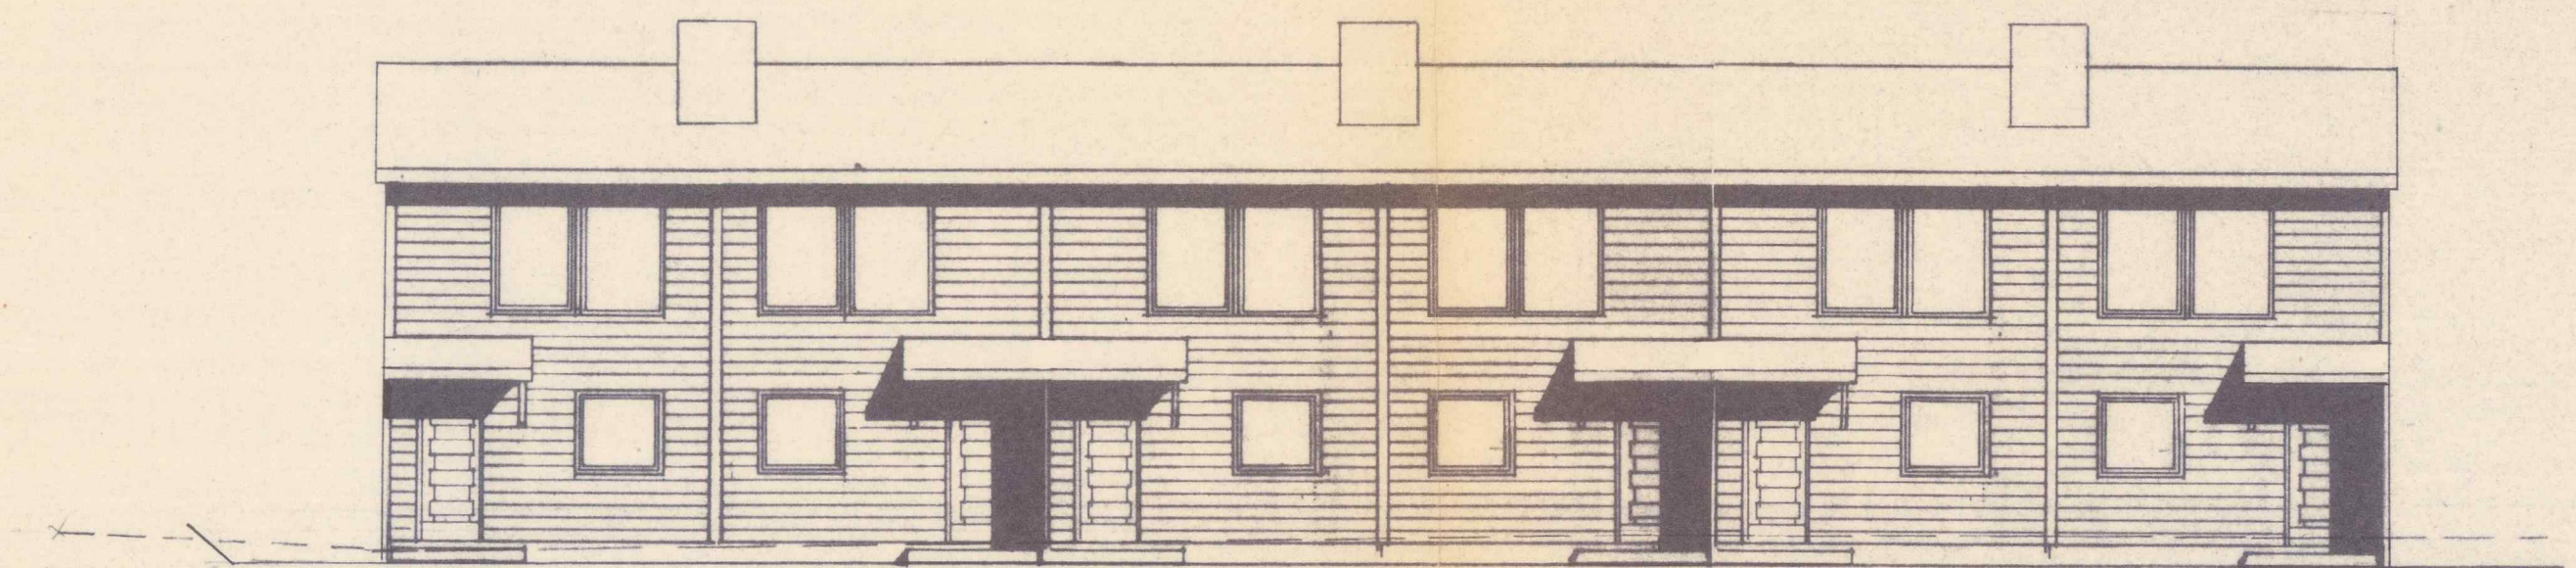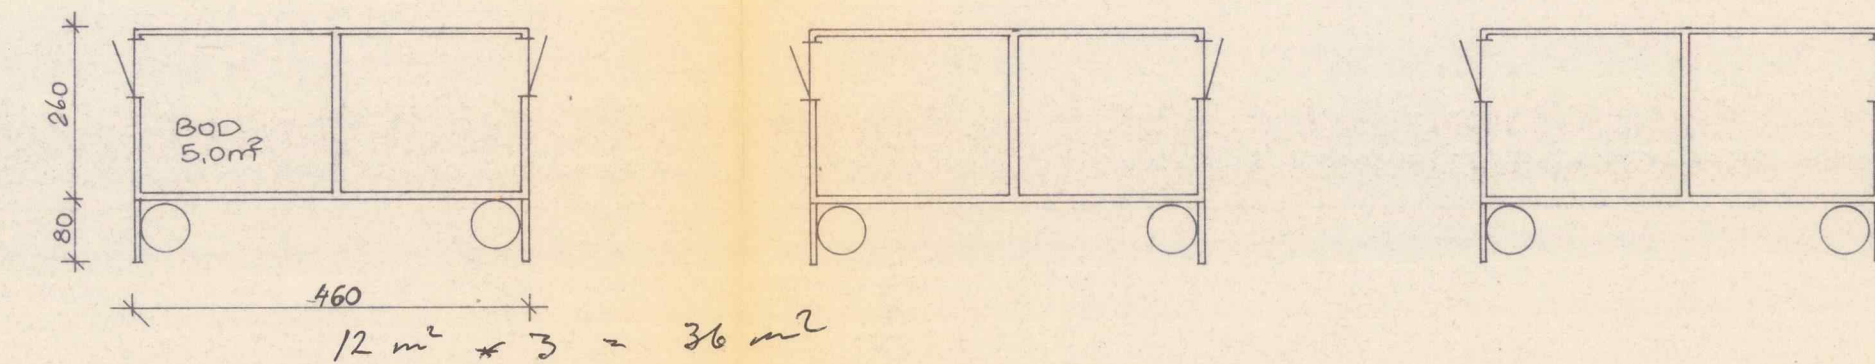

FASADE VEST

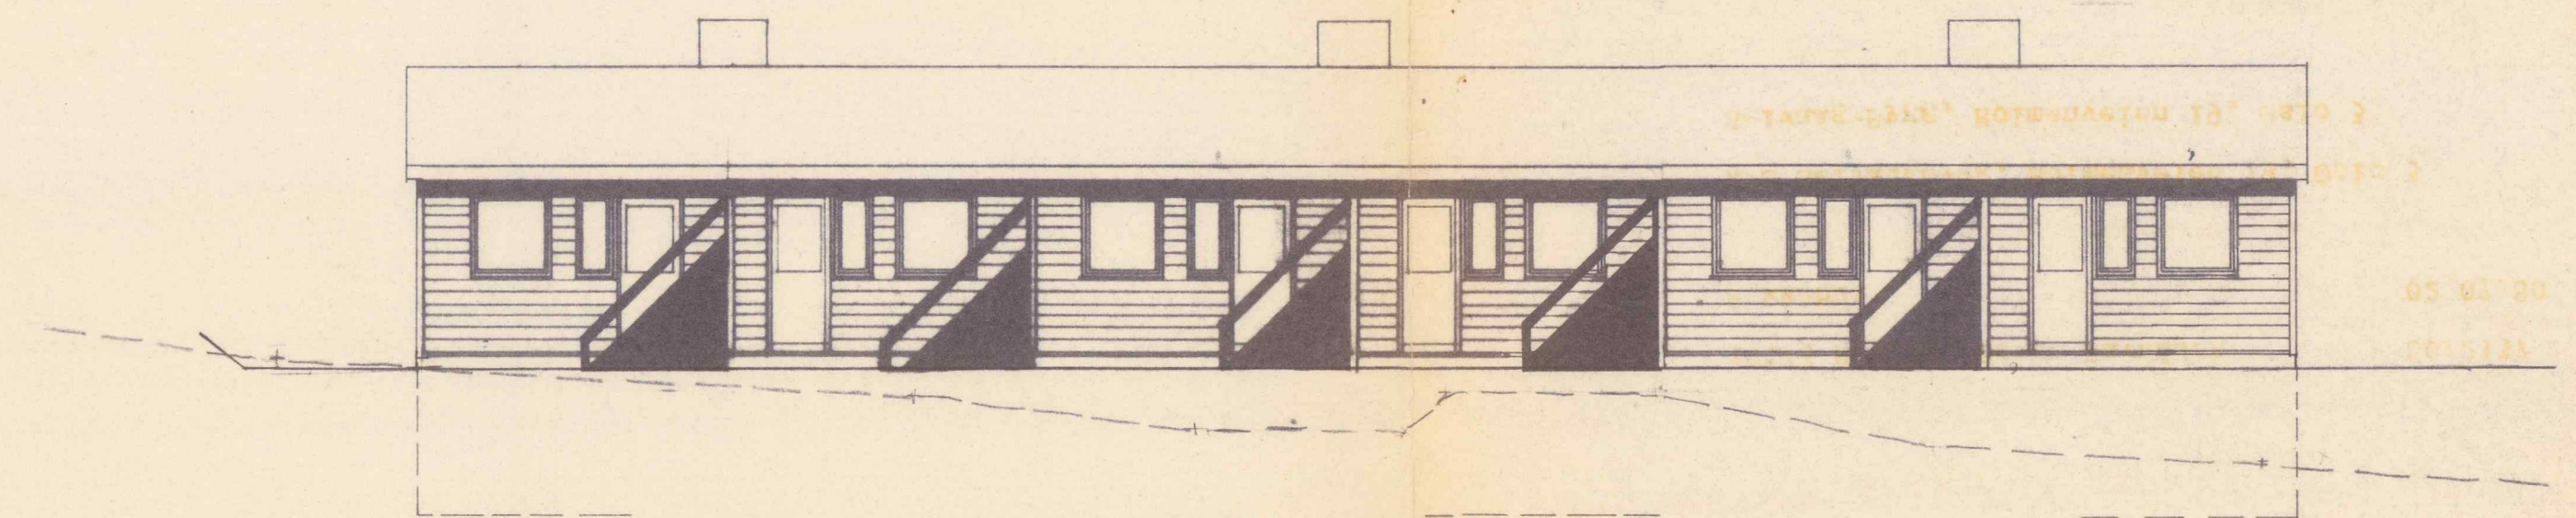

FASADE ØST

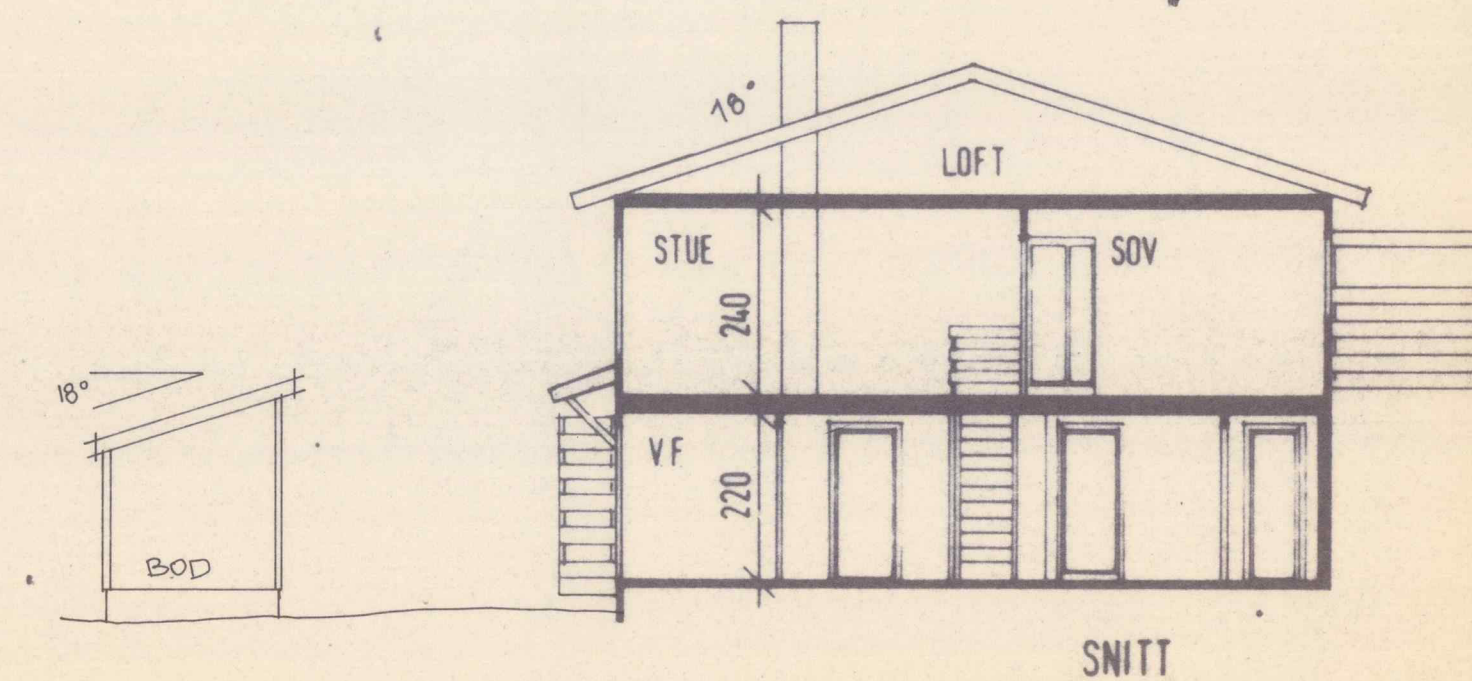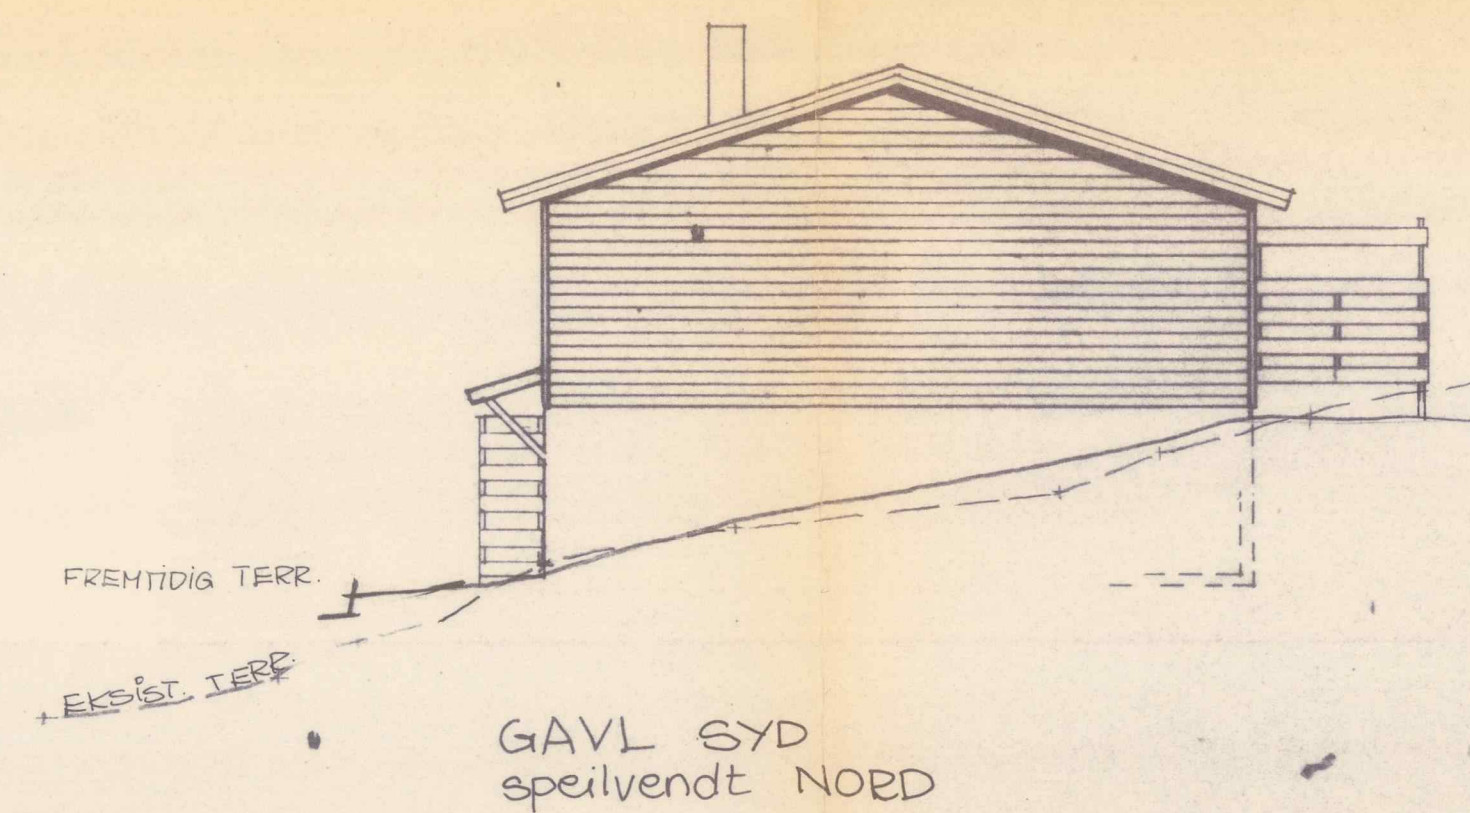

SNITT

004894 18 JUN 80			
BIL. NR. 3/4			
REV.	DATE	REV. OMFATTER	REV. AV
SELVAAG-BYGG			
ØSTRE RAVNÅSEN			
FELT	GARDS NR.	BRUKS NR.	
	191	3	
TEGNING OMFATTER PLANNER, SNITT, FASADER HUSTYPE 44/11-S920			
MÅL	DATE	TEGNET AV	BRUKS NR.
1:100	5 MAR 80	ali. 90	13.11.
TEGN. NR. 1432			