



LEILIGHET 2R+K 46M2

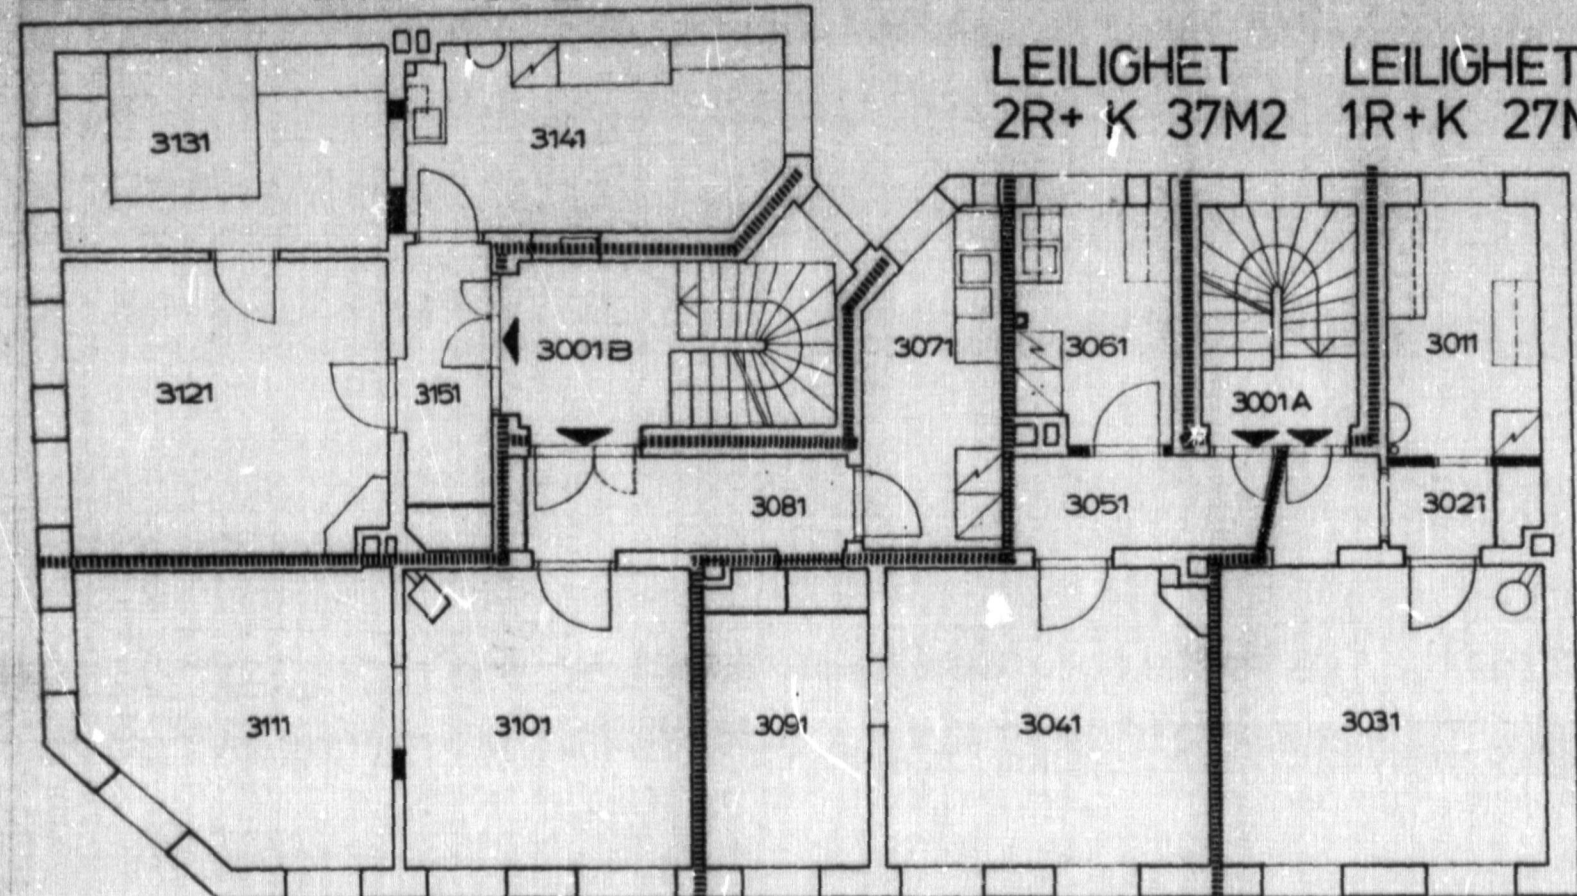

RIVINGSPLAN
3. ETG.

LEILIGHET 2R+K 40 M2

LEILIGHET B3H: 2R+K 46M2

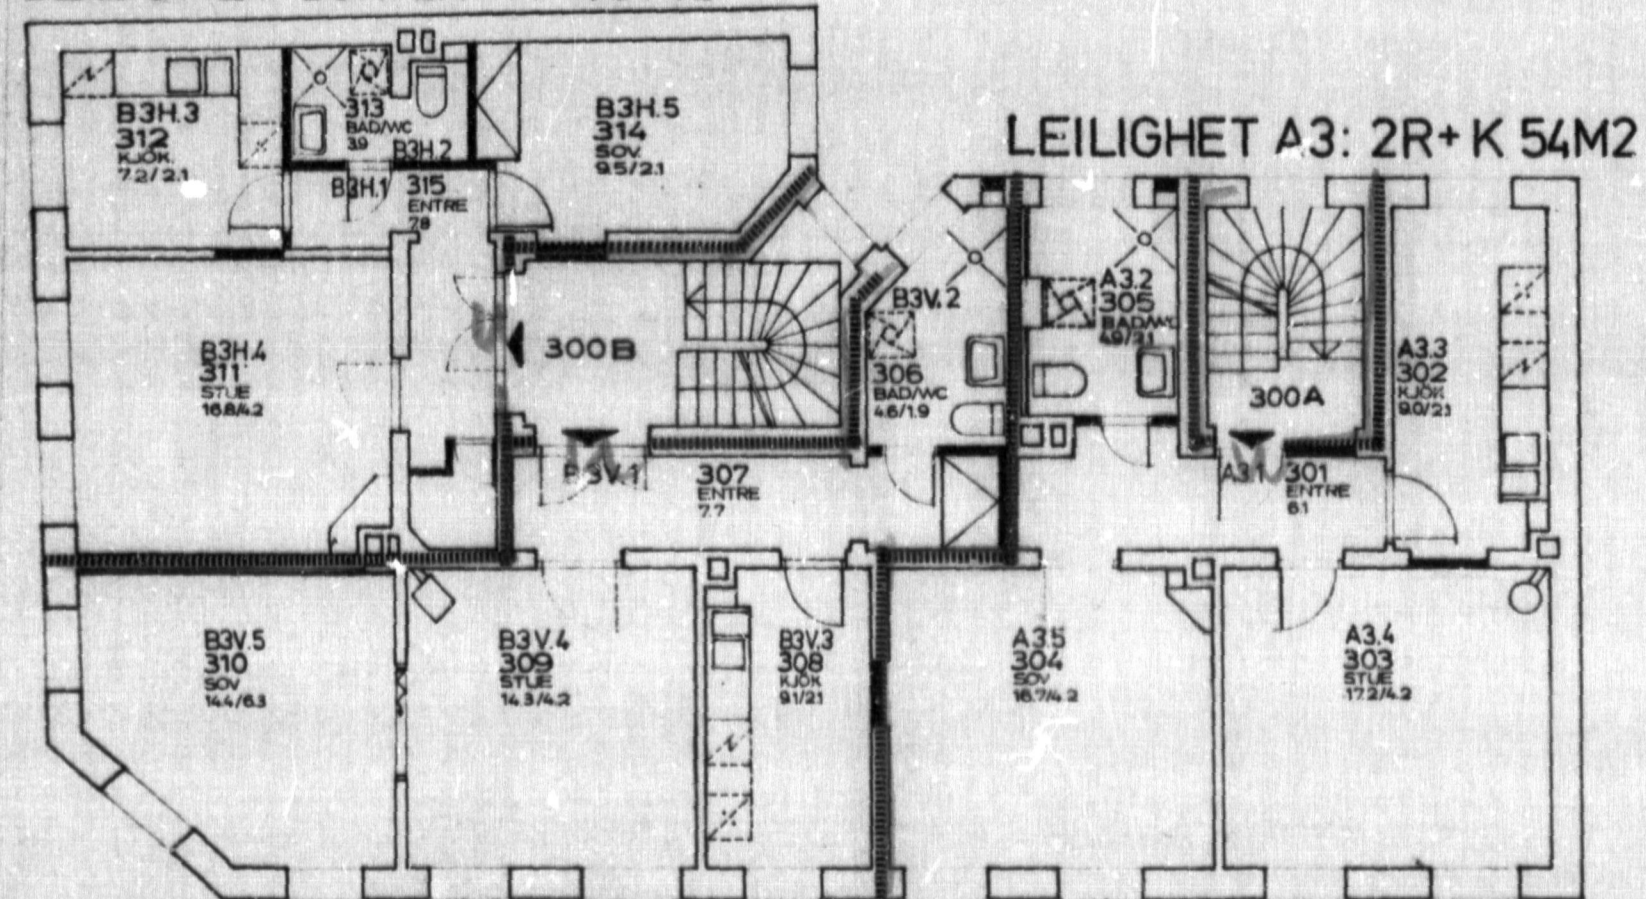

NY PLAN
3. ETG.

LEILIGHET B3V: 2R+K 50M2

TEGNFORKLARING

RIVINGSPLAN

- RIVES
- SKADET KONSTRUKSJON
- FARE FOR SKADE I KONSTRUKSJON
- MULTAKNING I GULV
- MULTAKNING I VEGG
- NEDSENKET HIMLING FJERNES
- DOR MED KARM RIVES
- FAST INNREDNING RIVES

NY PLAN

- GIPSPLATE PÅ EK SIST. HIMLING
- NEDSENKET HIMLING - GIPSPLATE
- NY VEGG
- NY DOR
- INNKLEDDING AV HULL SPONPLATE PÅ EK S VEGG
- GIPSPLATE PÅ EK S VEGG
- TILLEGGSISOLASJON AV VEGG MEILØN LEIL
- VENTIL I NY VEGG
- VENTIL I EK S VEGG
- VENTIL I NEDSENKET HIMLING SIKRINGSSKAP, STIGELEDNING
- EKSIST EL OVN
- NY EL OVN
- NYTT GARD SKAP
- NY KJØK BENK
- EKSIST. KJ INNRED
- NY WC
- NY SERVANT
- PLASS FOR VASKEM
- PLASS FOR KØFFER, KJØLESKAP
- NY OPPVASKBENK

DETALJER

UTBEDRING AV EKSISTERENDE VINDUER

I. YTTERVINDUETS ØVRE RAMME SKIFTES	II. YTTERVINDUETS NEDRE RAMME SKIFTES	III. NYTT HJØRNEBESLAG, FORSTERKNING AV HJØRNE MED LØN	IV. NYE HENGSLER	V. NY GLASSRUTE
VI. OMKITTING	VII. NYE TERNINGSLISTER	VIII. AVSTIVNING AV VINDUSSTØLP	IX. VÆREVINDUETS RAMME SKIFTES	X. NYE LUKKERE

SIGURDS - GT. 6

REHABILITERING

BYGGEM.
HUSBØK

tegn.nr.: 83-11-05 karel stork, mnal

målestokk 1:100 dato: 10.01.84