



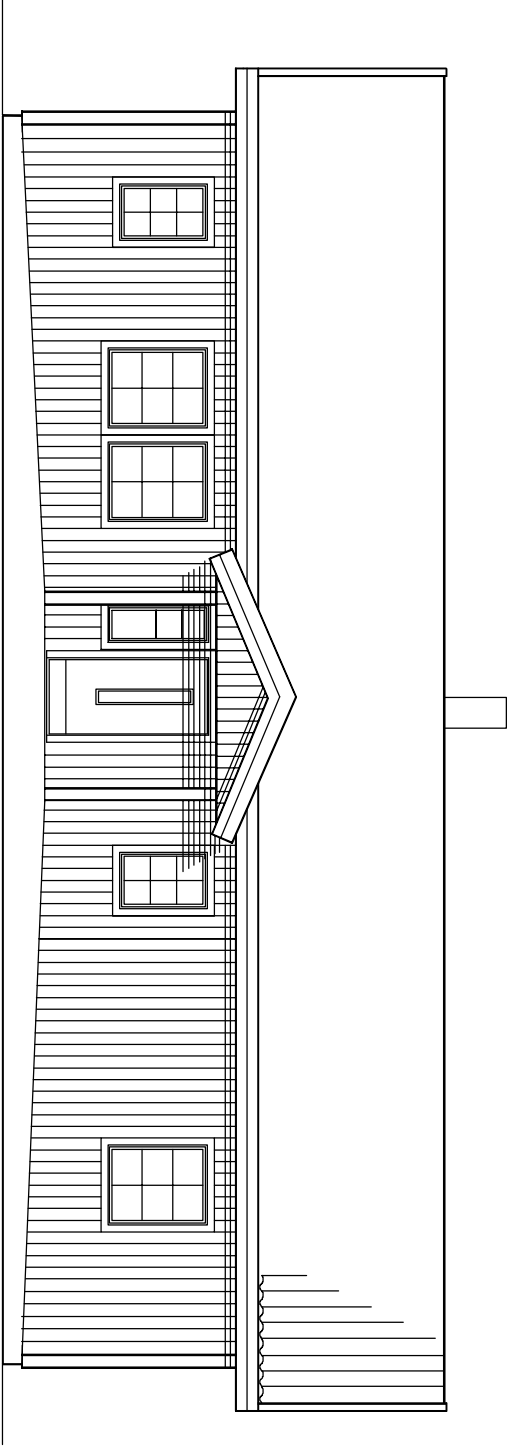


FASADE MOT SØRØST

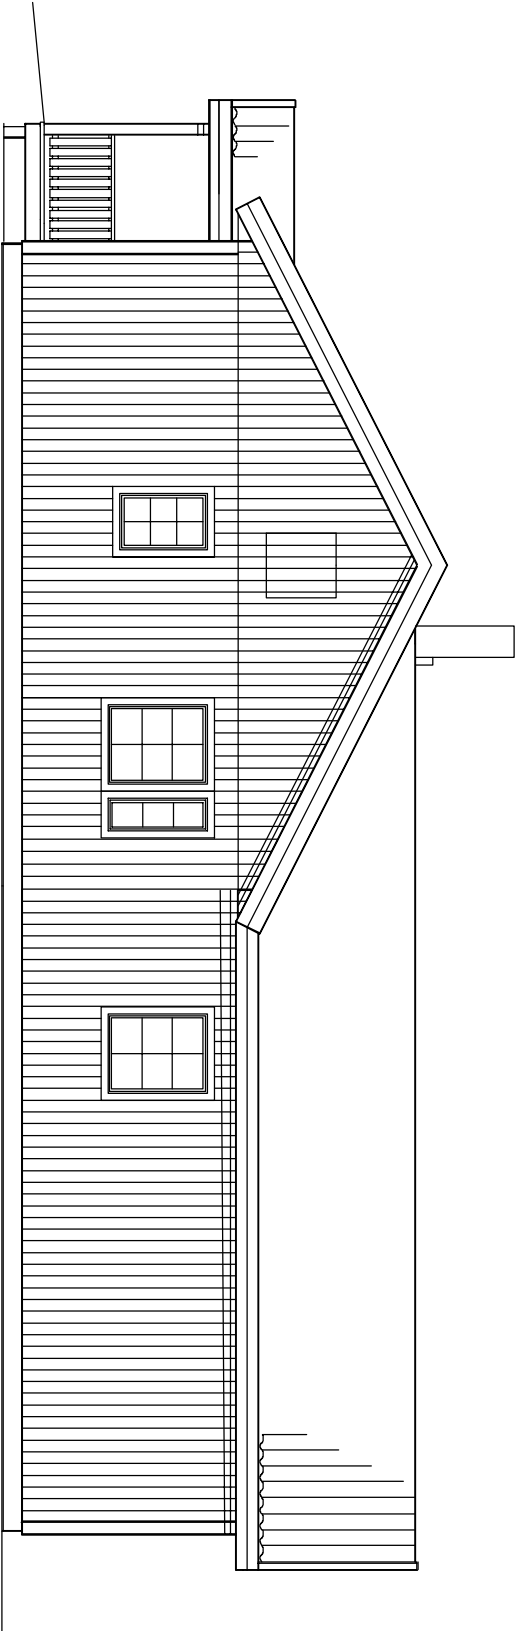


NORDØST

REV.			
ÄLVSBYHUS		HUVUDKONTOR: STÅLVERKSVÄGEN, S-942 81 ÄLSBYN TEL. 0929-162 00	
		ÄBYCAD	
Prosjekt:	ENEBOLIG NL 161 S 27 (RØDHETTE)	BYA: 196 m2	Målestokk: 1:100
Byggherre:	ÄLVSBYHUS NORGE AS	BTA: 182 m2	Saksnr:
Byggeplass:	TUNLANDVEGEN 1	BRA: 165 m2	Tegningsnr: 42529
Tegning:	FASADER	Kommune: EIDSVOLL	

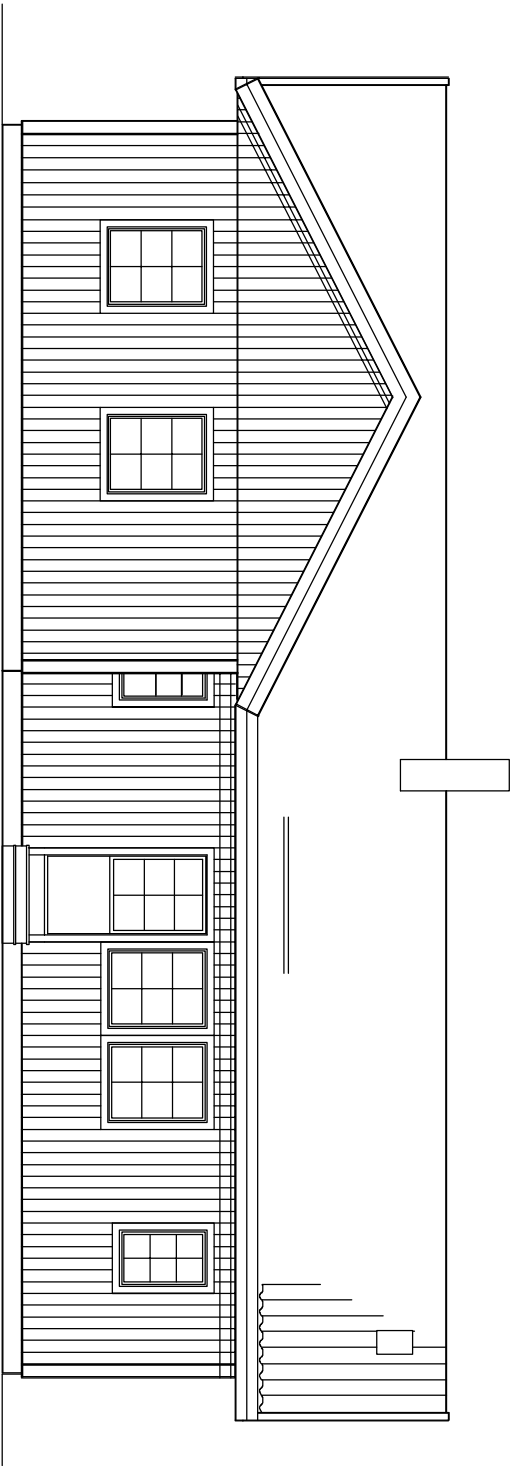

NORDVEST

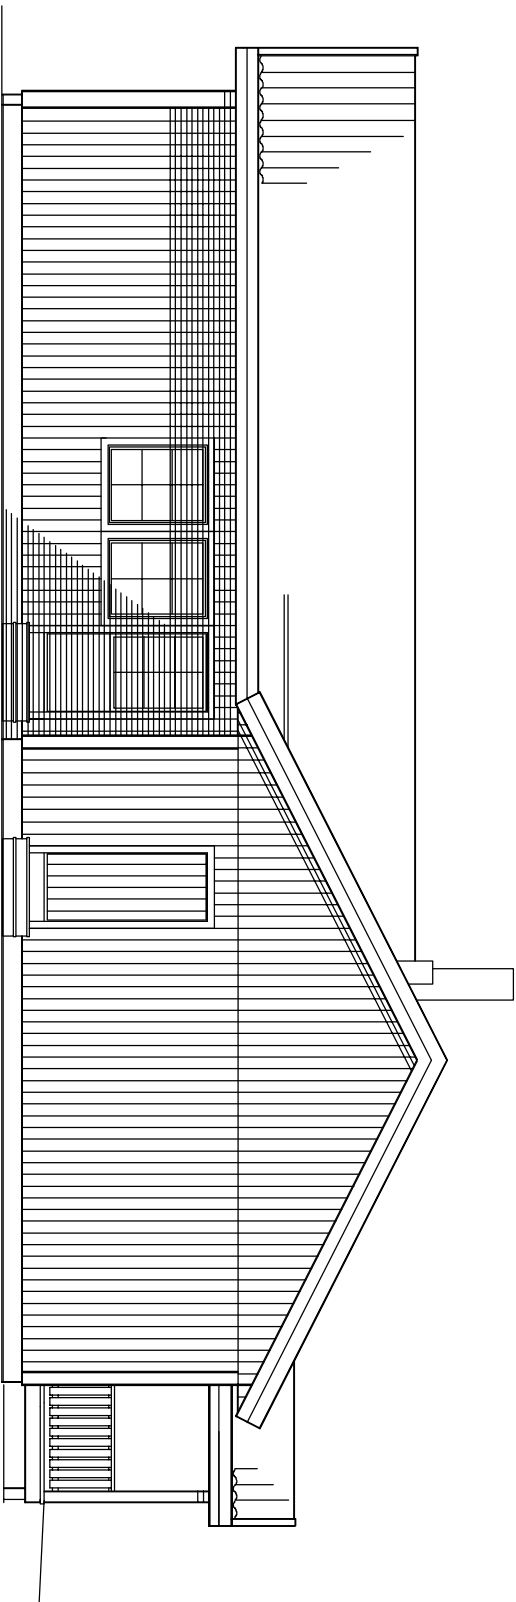

SØRVEST

REV.					
ÄLVSBYHUS HUVUDKONTOR: STÅLVERKSVÄGEN, S-942 81 ÄLVSBYN TEL. 0929-162 00			Kontroll: TOM A Dato: 12.10.2016 Tegn: LINE H Dato: 12.10.2016		
Projekt: ENEBOLIG NL 161 S 27 (RØDHETTE)			Målestokk: 1:100		
Byggherre: ÄLVSBYHUS NORGE AS			Saksnr:		
Byggeplass: TUNLANDVEGEN 1			Tegningsnr: 42529		
Tegning: FASADER			Kommune: EIDSVOLL		