

SITUASJONSKART

1:500 Ekvidistanse 1 m



REGISTERNR Gnr. 102 Bnr. 724 AV BNR 329 AREAL 1034 m²

ADRESSE Stovnerveien 74 B - 3 KARTBLAD NO. P9 II


Oslo kommune

Opplagt av Plan- og Bygningsetaten 18.1.10 19.04. S.j.nr. 94/24743 SH/LN

Apurto

19

S.j.nr.

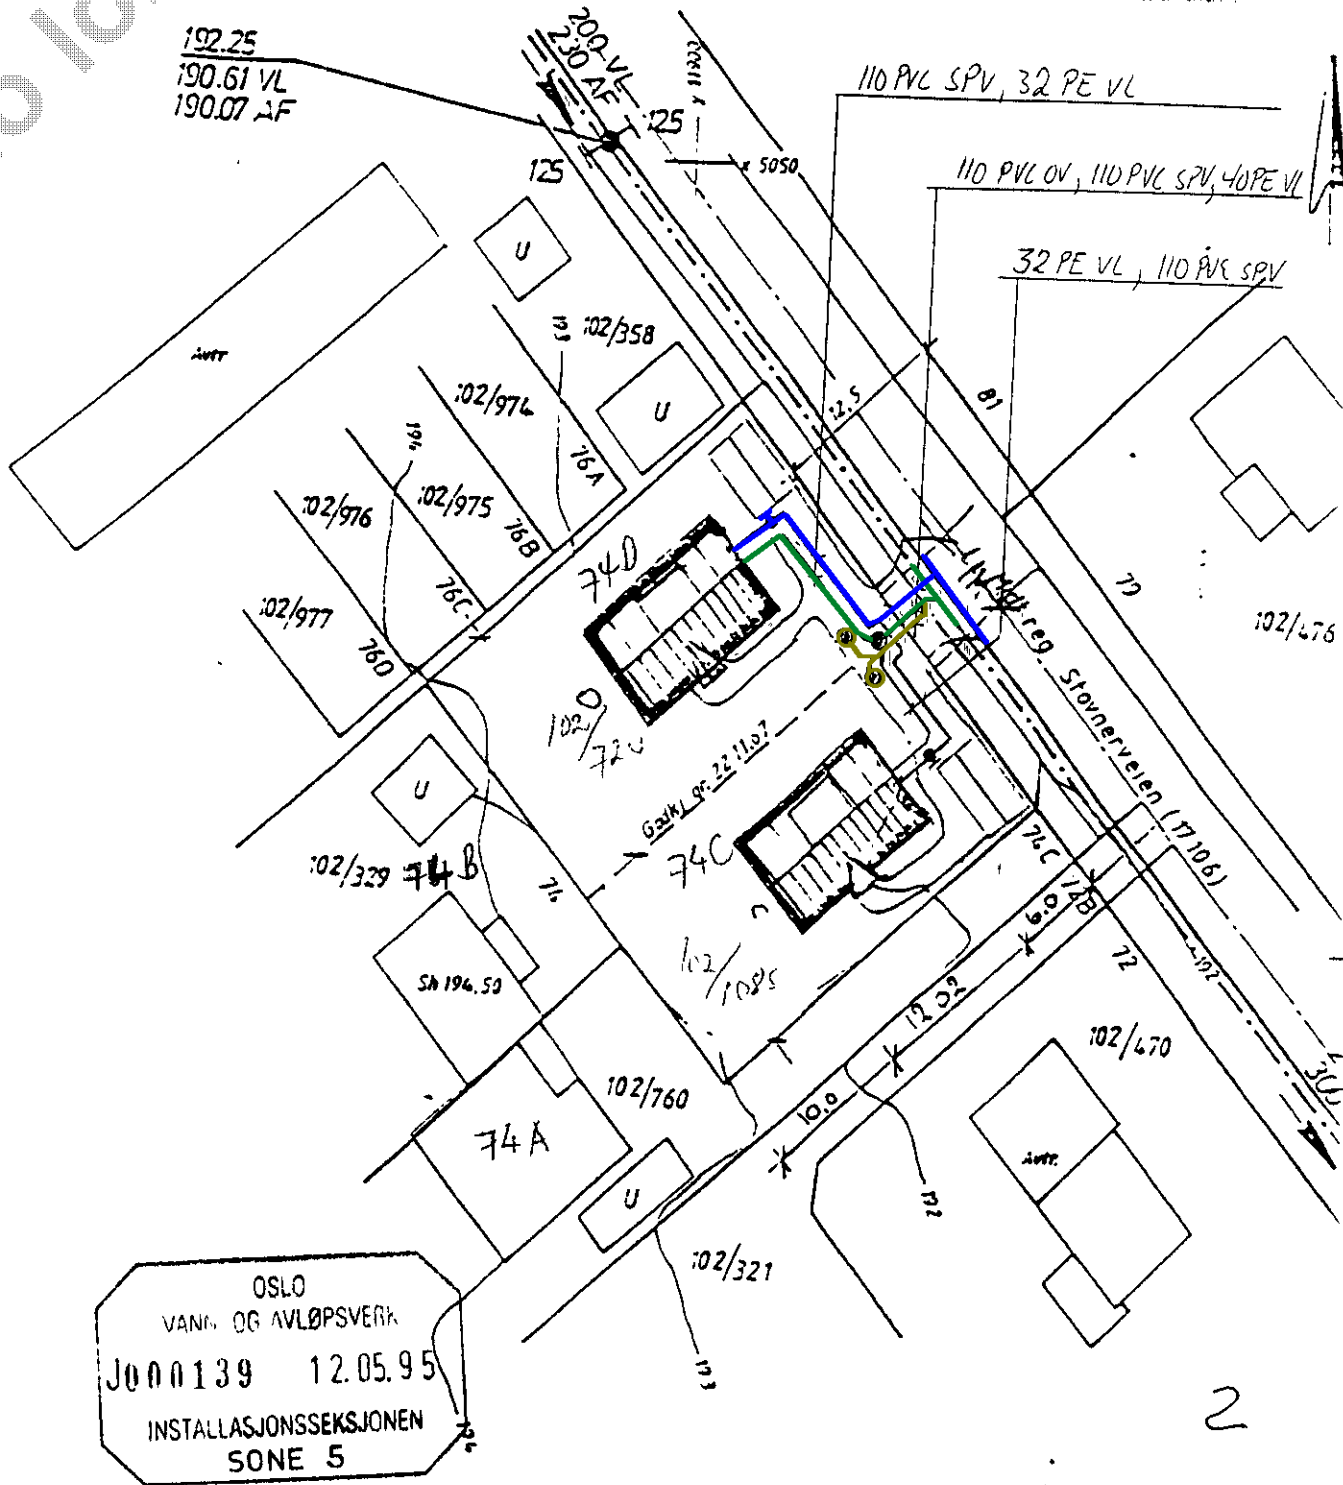

OSLO
VANN OG AVLØPSVERK
J000139 12.05.95
INSTALLASJONSSEKSJONEN
SONE 5

sverre hollie a.s
Anl. Rørleggerbedrift
Postboks 200, 0688 Oslo
TL 02-10 15 10 / FAK 02-21 34 30

MATRIKkel NR gnr 02 bnr 329 AV BNR AREAL 1245,1 m²
ADRESSENR 74 - til Stovnerveien KARTBLAD V 2 P 4 II
Opptatt av OSLO OPPMÅLINGSVESEN 5 / 5 19 11 S1 nr 148/71 5 h, 10 m
Ajourført, 19 21 nr

Bemerkninger

{sign

1) Das Gelingen
Sagte Zimmermann
S.M.

L. Loua
e. bem.

Liv Trengereid.

OSLO
VANN-OG KLOAKKESEN
J. 1601 30. JULI 74
RØRLEGGRAVD
YTRE SONE VEST

Prodiene Lieg

2