


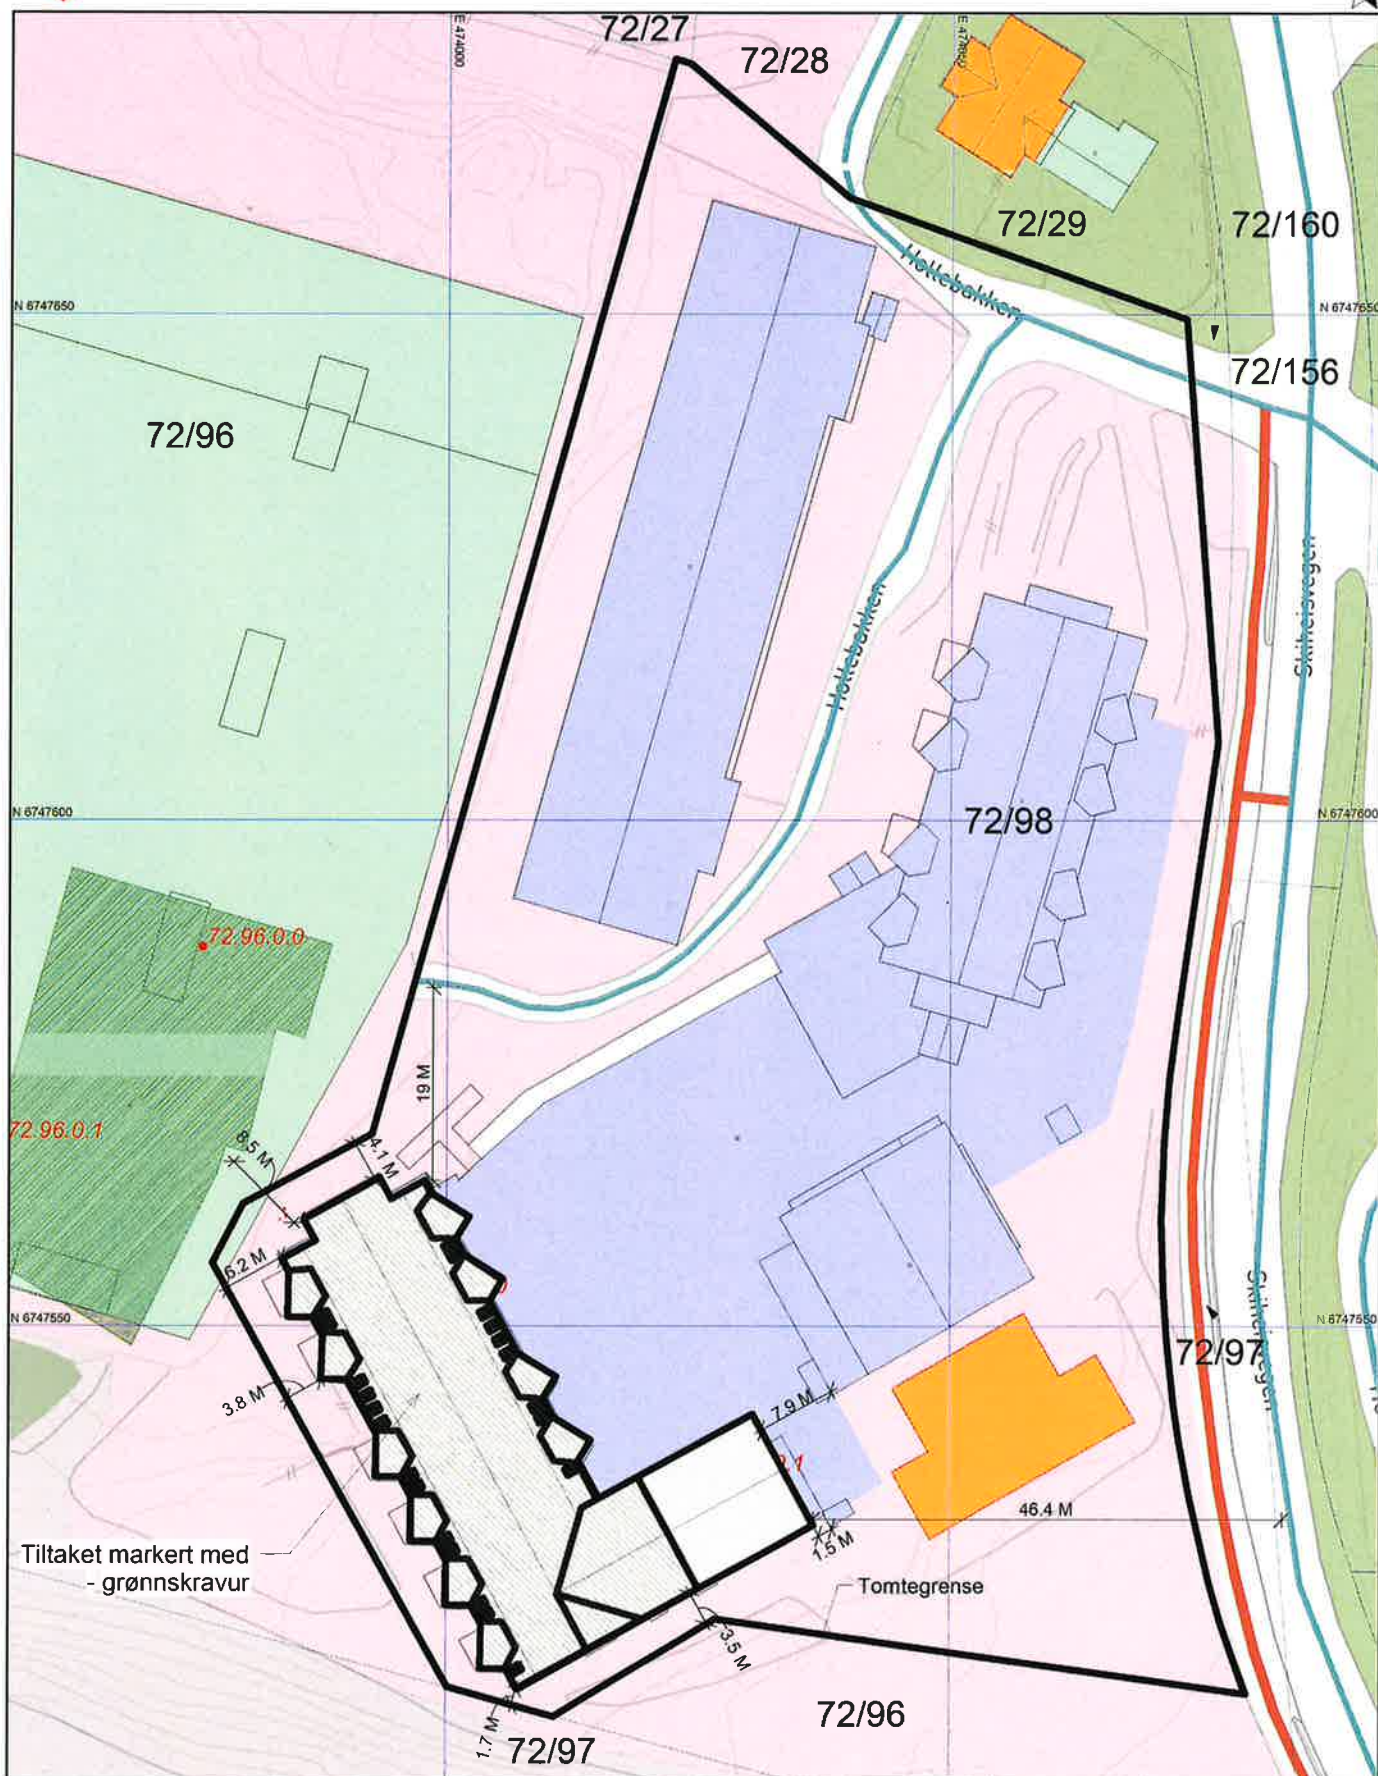

Prosjekt: **HEMSEDAL FJELLANDSBY**
3042-72/98 Skiheisvegen

Emne: **SITUASJONSPLAN**

Tegningsnr: **A011**

Rammesøknad

Tiltakshaver: Staven Apartment Borettslag

Dato: 16.08.2022

Rev indeks: A

Rev dato: 20.12.2022

ARKITEMA
ARCHITECTS

ARKITEMA ARCHITECTS
St. Olavs gate 27
N-0166 Oslo
Tlf. +47 22 99 44 50