

A


FJELLHUS BOLIGSELSKAP 46 BOLIGANLECC KJELLERNAH	14-41-50 106-02
JENS A. SOBBIN ARKITEKT S.A.L.	106-02

Film- og lesekopier er kontrollert,
 og er i overensstemmelse
 med det opprinnelige.

19. 4-63

OSLO BYGNINGSKONTROLL
 MOTTATT
 17 APR 1963

49.
 Wa 51

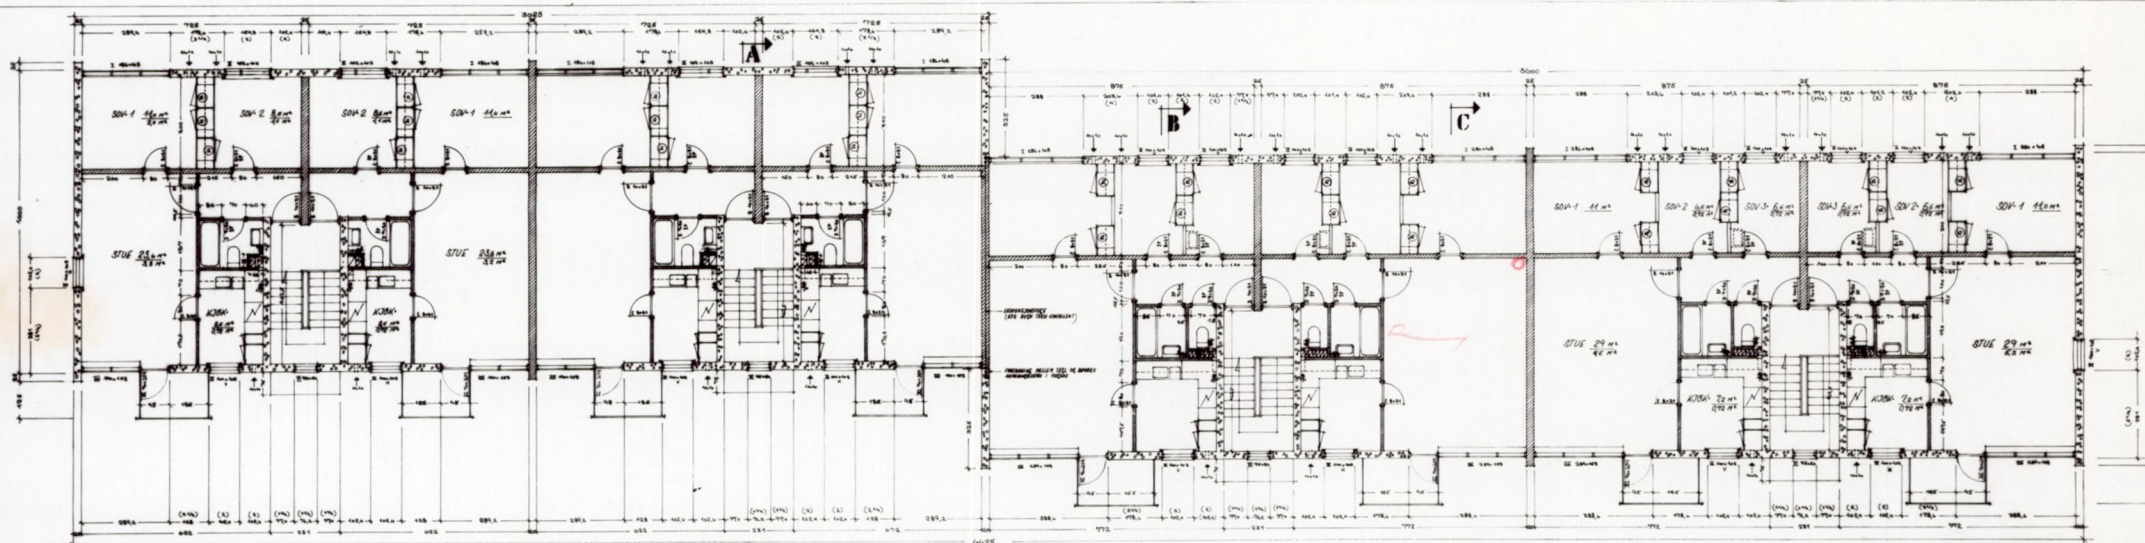

ALLE MÅL ER MÅLSTAV - MÅLSATT ETTER "SIDREK-STAVEN"
(TALL I PARENTES ANGIKRE ANTALL STEIN)

A

B

C

A


FJELLHUS BOLIGSELSKAP 1/6
BOLIGANLEGG
PLAN ETC.
M 1:50
106-04

REG-1:1 ALLE BYGNINGSKONTROLL
REG-2:1 BYGNINGSKONTROLL - SKISSE-UTVIKLETTER KOSTET
REG-3:1 ANMÅLINGER OG/ELLER BYGNINGSKONTROLL

OSLO BYGNINGSKONTROLL
MOTTATT
17 APR 1963

Film- og løse kopi er kontrollert,
og er i overensstemmelse med
det utførte og approberte arbeid.

19/4 63

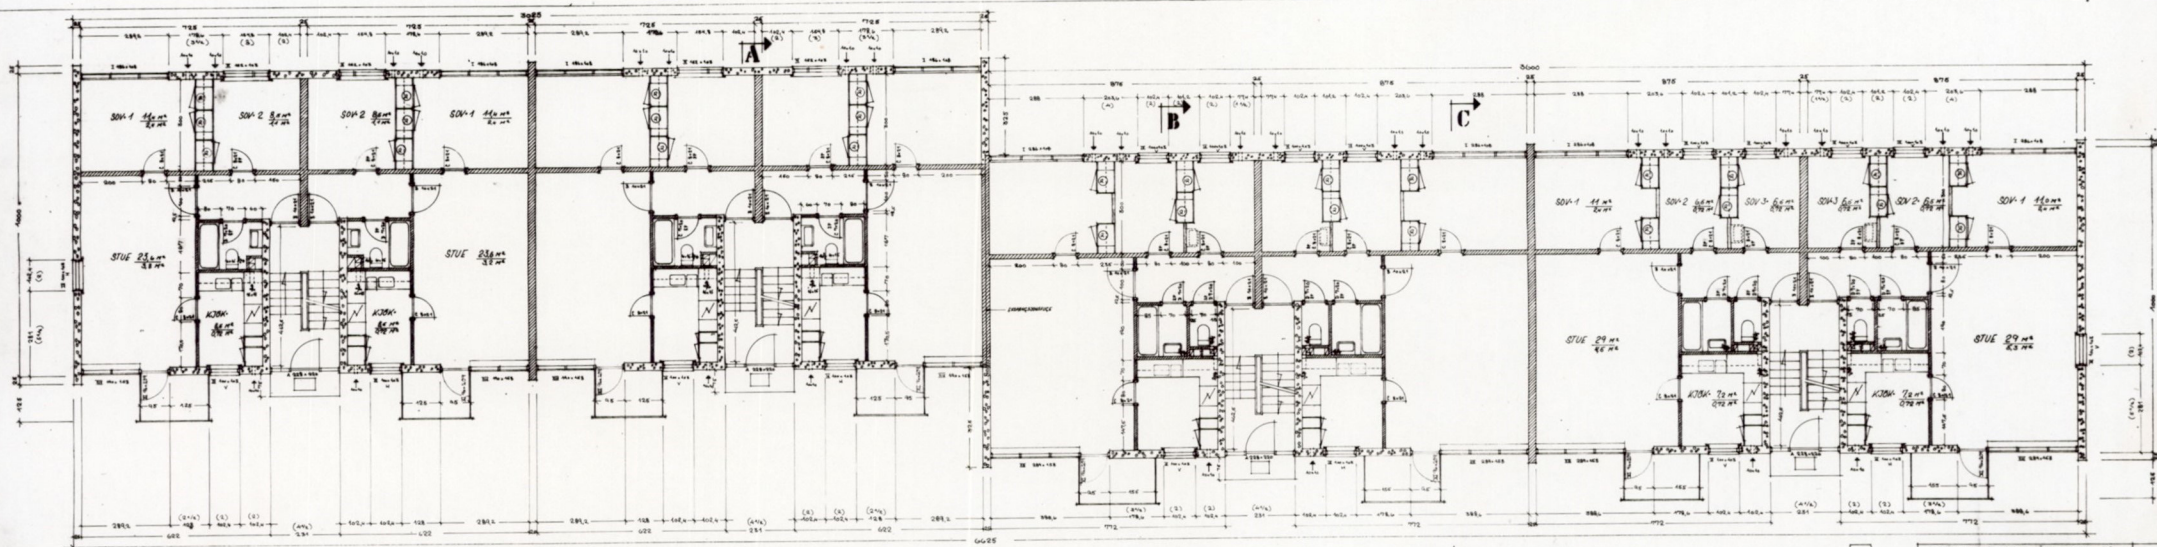

ALLE MÅL ER MÅLMÅL - MÅLSATT ETTER "SINØKKE-STAVEN"
 (TALL I PARENTES ANGR. ANTALE STEIN)

A

B

C

A


FJELLHUS BOLIGSELSKAP 1/2
 BOLIGANLEGG
 PLAN 4. ETC. M-12.50
 JENS A. SØRROD
 ARKITEKT N.O.S.L.

106-03

Film- og løse kopi er kontrollert,
 og er i overensstemmelse med
 det utførte og approberte arbeid.

PA 19.63

OSLO BYGNINGSKONTROLL
 MOTTATT
 17 APR 1963

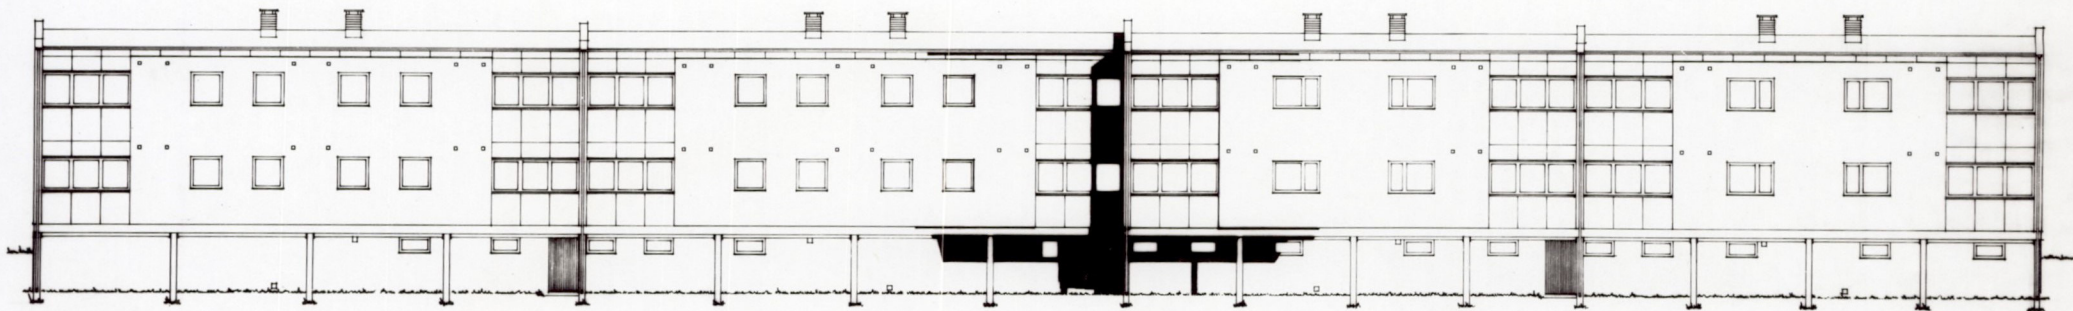

MOT NORD


A

FJELLHUS BOLIGSELSKAP 4/6
BOLIGANLEGG
FASADER
KRS I. HENNING
BYGGESTYRENS
106-06

Film- og lesekopi er kontrollert,
og er i overensstemmelse med
det utførte og approberte arbeid.

PA 19/4/63

OSLO BYGNINGSKONTROLL
MOTTATT
17 APR 1963

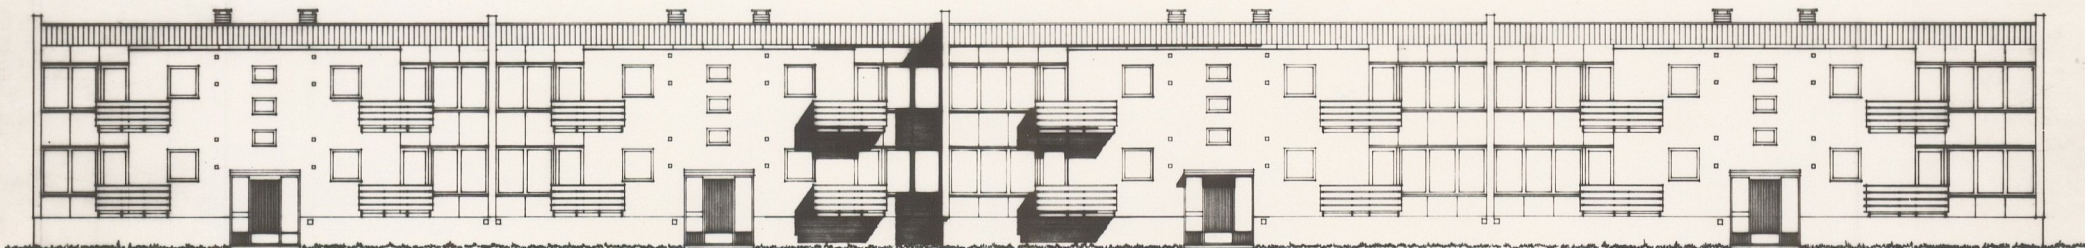

NOT SVD


A

FJELLHUS BOLIGSELSKAP 4/6	100.000.000.000
BOLIGANLEGG	100.000.000.000
FASADER	11-450
HEIS & SKINNE	106-07
ARKIT. S.A.S.	


Film- og lesekopi er kontrollert,
og er i overensstemmelse med
det utførte og approberte arbeid.

17/4/63

OSLO BYGNINGSKONTROLL
MOTTATT
17 APR 1963

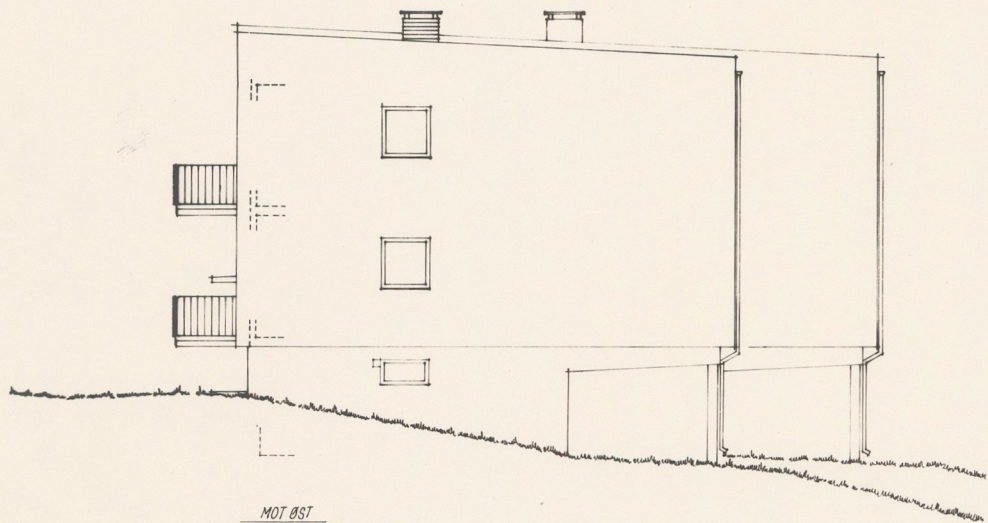

MOT ØST

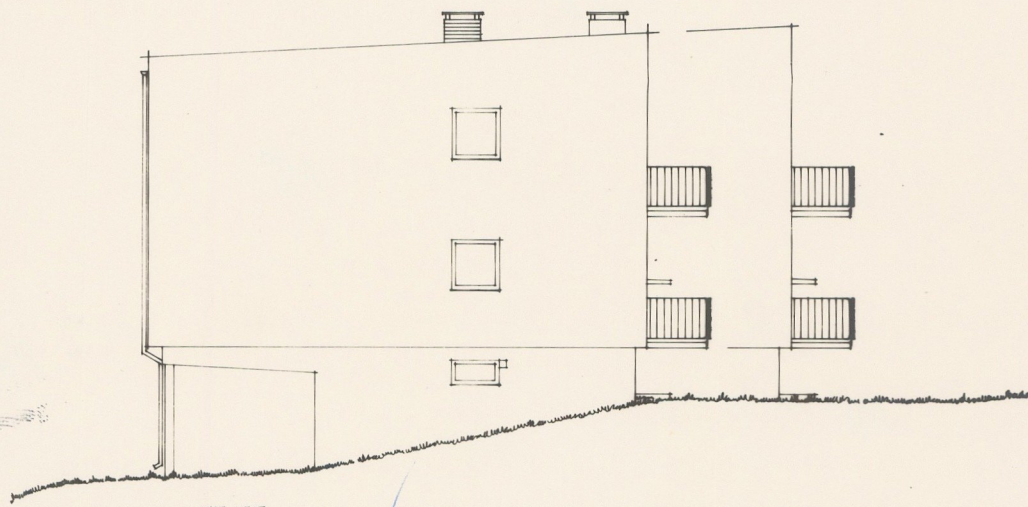

MOT VEST

OSLO BYGNINGSKONTROLL
 MOTTATT
 17 APR 1963

A

FJELLHUS BOLIGSELSKAP A/S	CHR. 139 - BNR 228 FJELLHUS HAGEBY
BOLIGANLEGG	M. 1:50
FASADER	106-08
JENS A. SØRRING ARKITECT S.B.A.L.	

Film- og løsekoopi er kontrollert,
 og er i overensstemme med
 det utførte og approberte arbeid.

2019
 463