


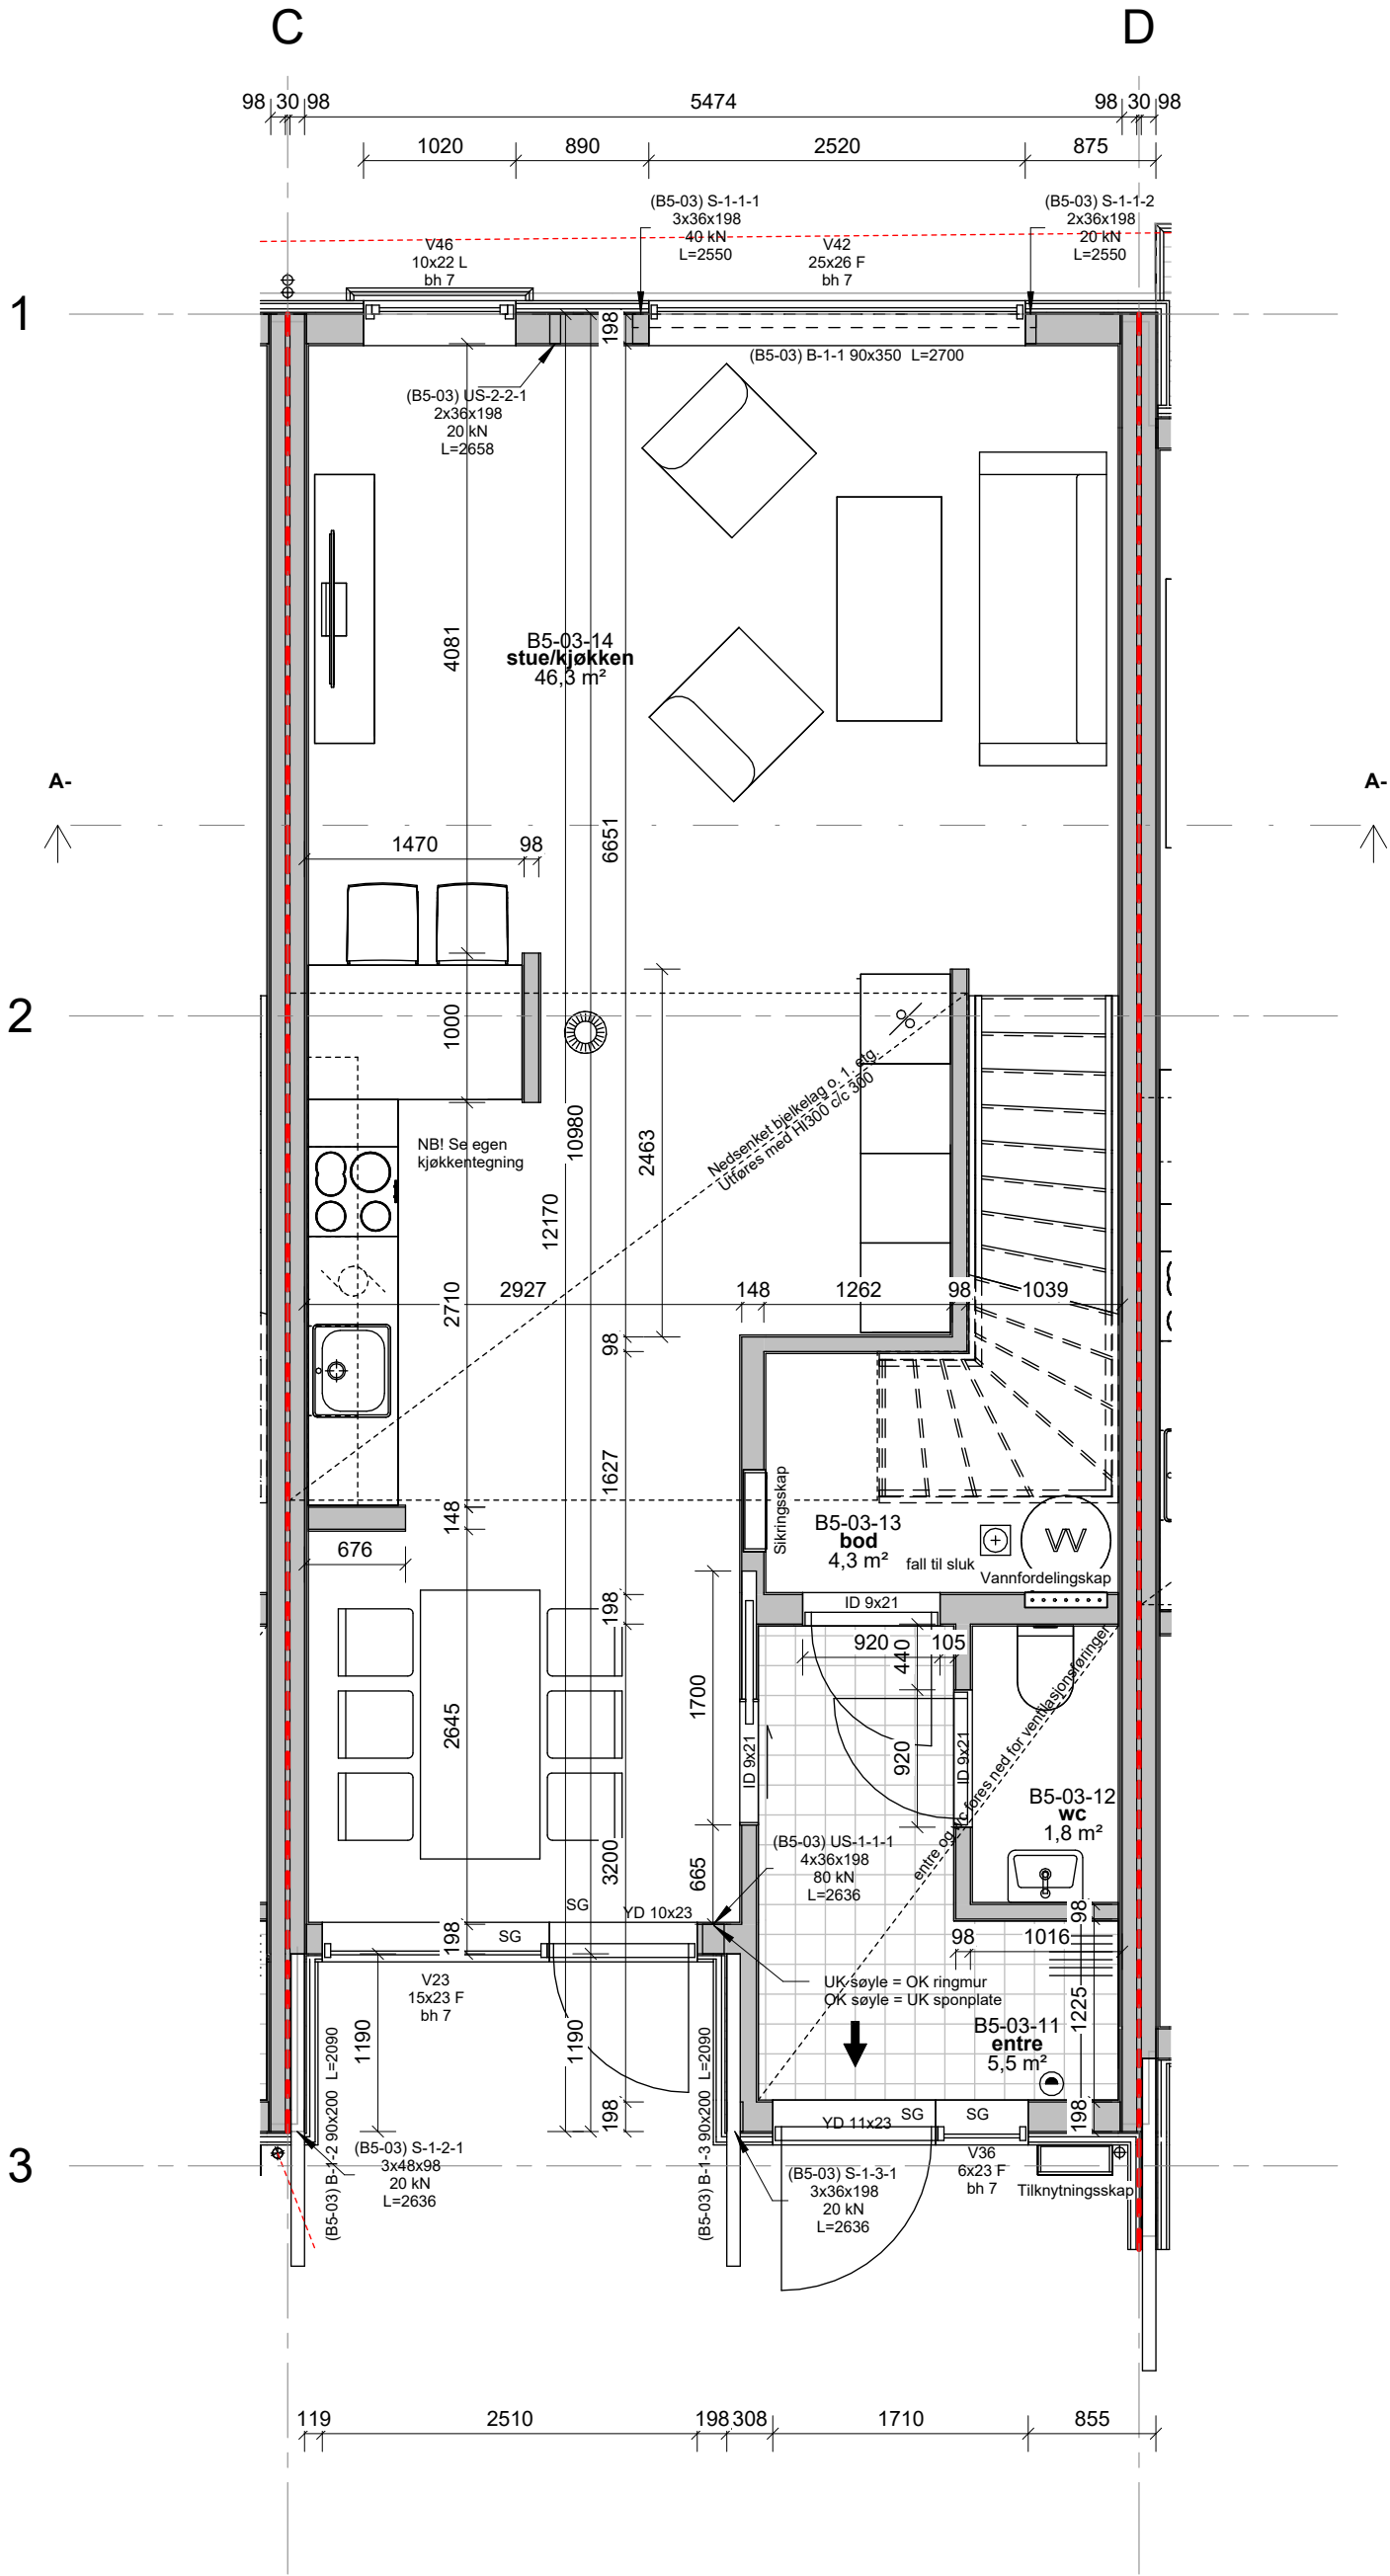

F	Ih.t epost av 01.07.25	EJ	KW	02.07.25
Rev.	Revisjonen gjelder	Utført	Kontr.	Dato

HH Sør Vest AS

Jåtunbakken B5
Valheimveien

16/1625
Stavanger kommune



Hellvik Hus Teknologi og Produksjon AS
Jærveien 1250, 4375 Hellvik
51 46 16 00
post@hellvikhus.no
www.hellvikhus.no

Målestokk

1 : 50

Dato 16.05.25

Tegnet EJ

Kontr. KW

Prosjekt status

Arbeidstegning


Tegning nr. B-22

Tittel

1. etg. - B5-03

Rev.

Original

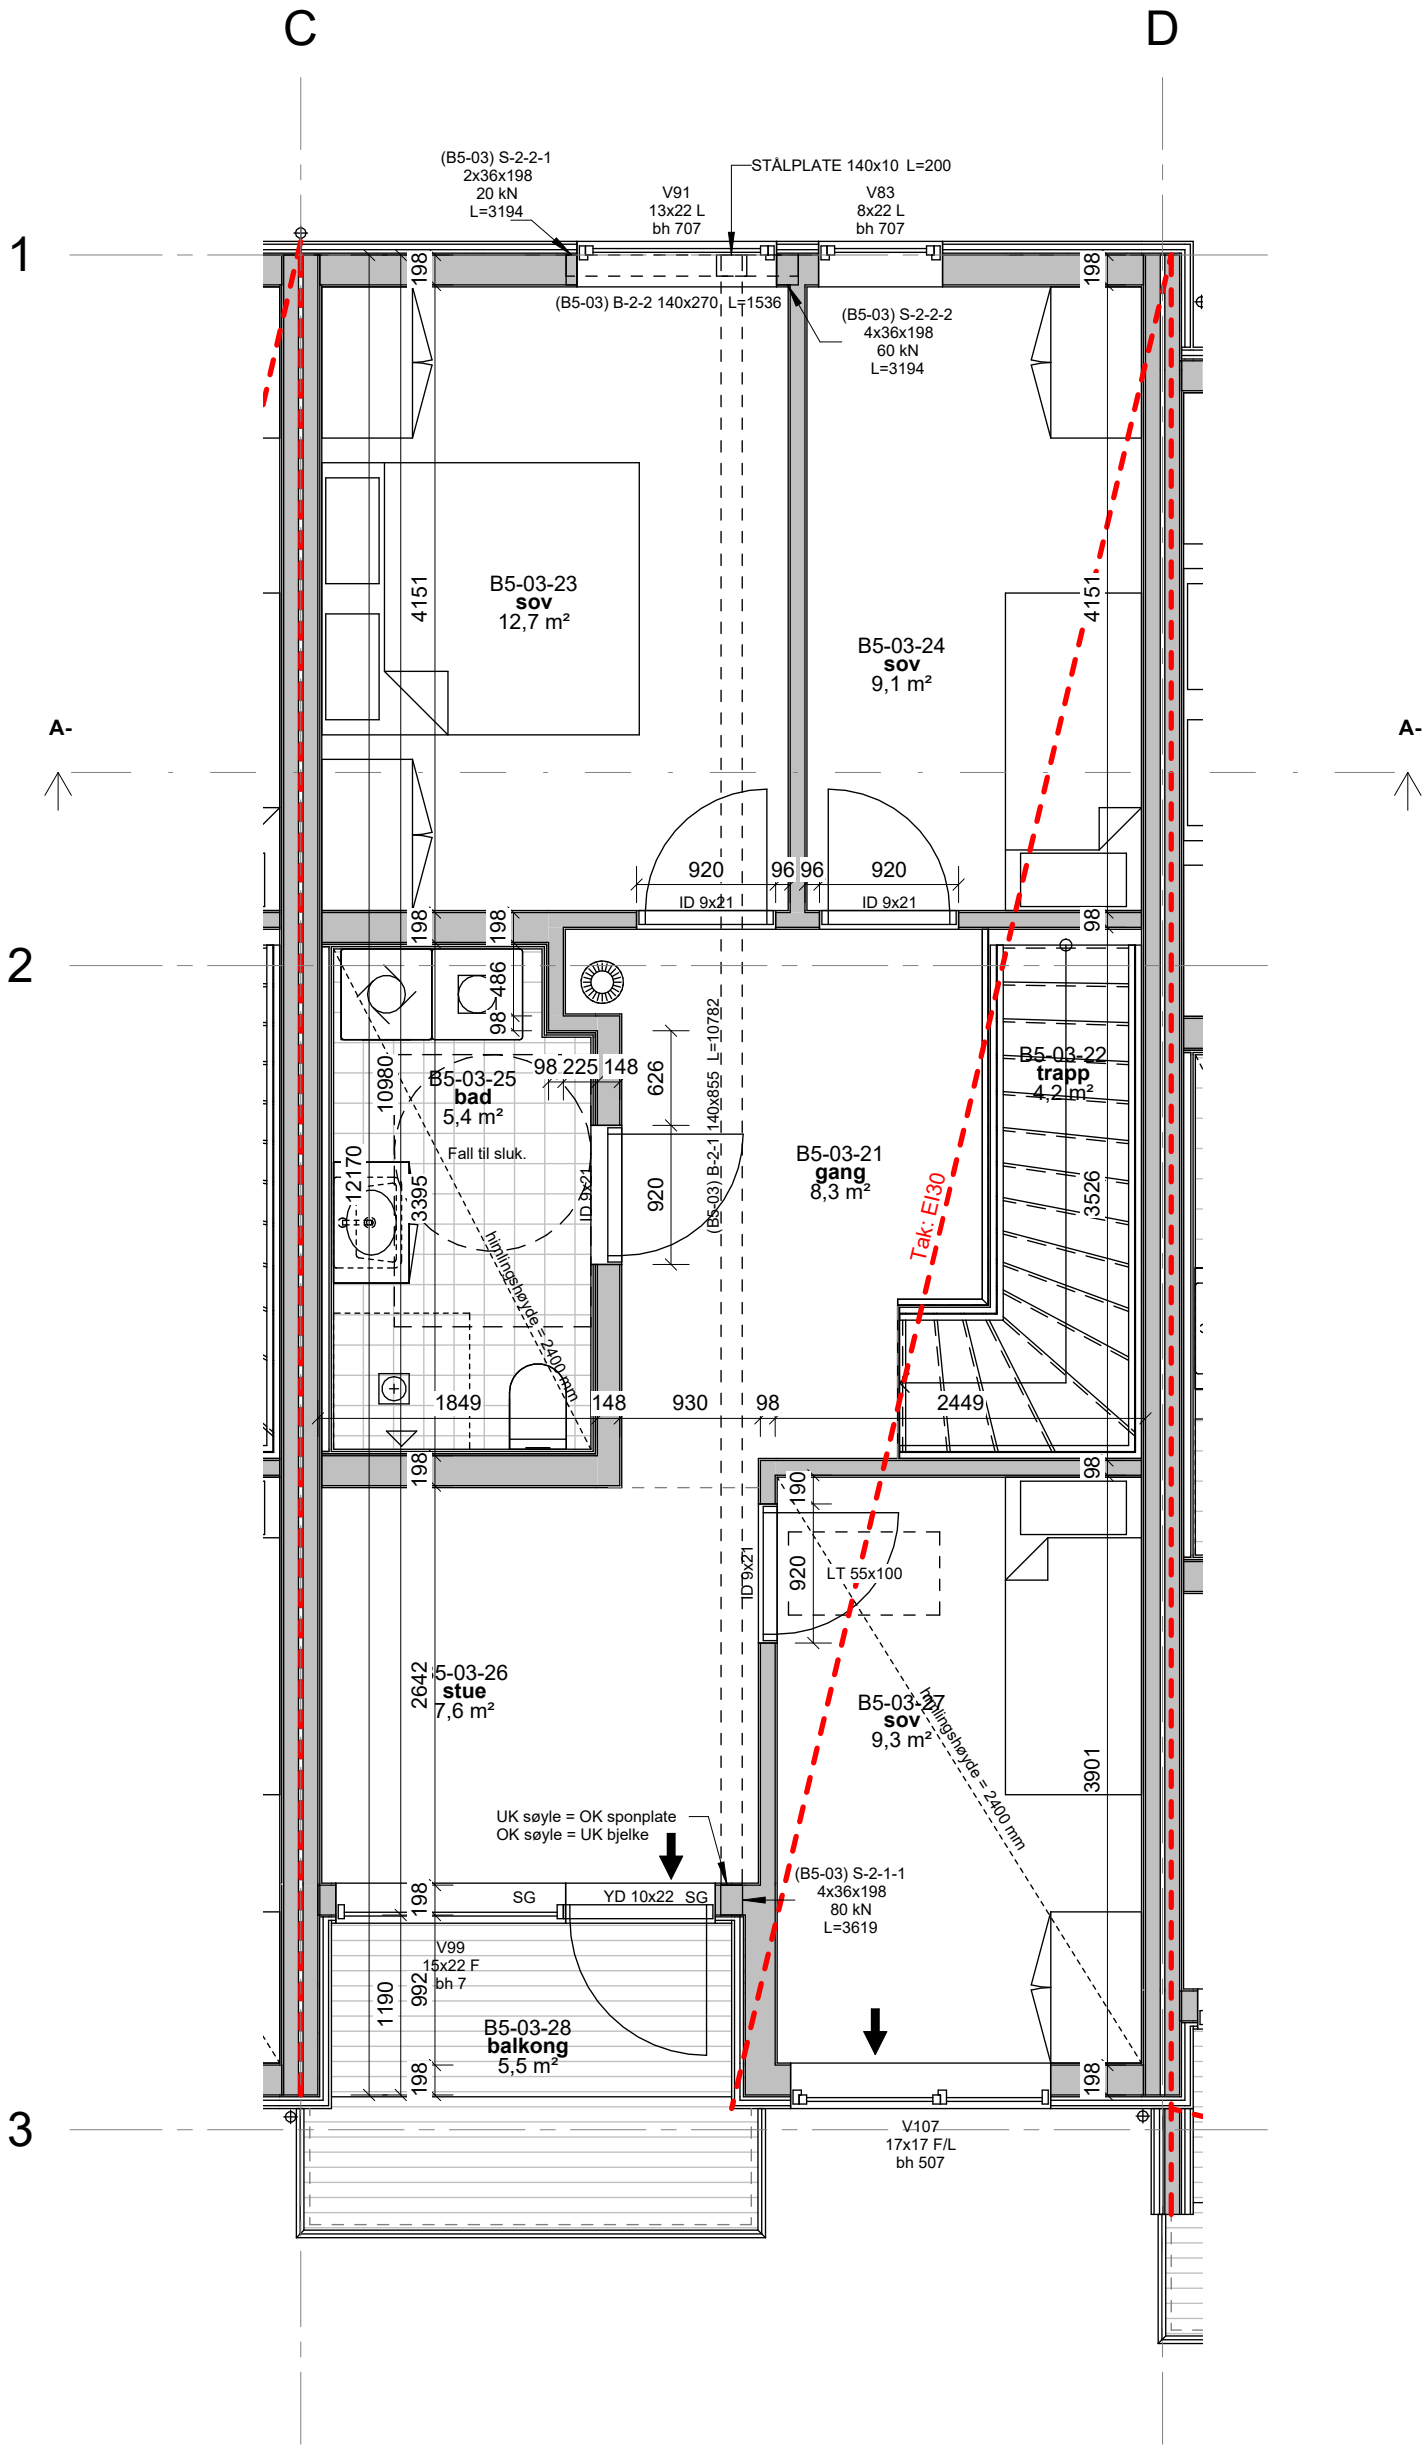

F	Ih.t epost av 01.07.25	EJ	KW	02.07.25
Rev.	Revisjonen gjelder	Utført	Kontr.	Dato

HH Sør Vest AS

Jåtunbakken B5
Valheimveien

16/1625
Stavanger kommune



Hellvik Hus Teknologi og Produksjon AS
Jærveien 1250, 4375 Hellvik
51 46 16 00
post@hellvikhus.no
www.hellvikhus.no

Målestokk	Dato	16.05.25
1 : 50	Tegnet	EJ
	Kontr.	KW

Prosjekt status	Rev.	F
Arbeidstegning		
Tegning nr. B-30	Prosjekt nr.	Original

Tittel
2. etg. - B5-03