


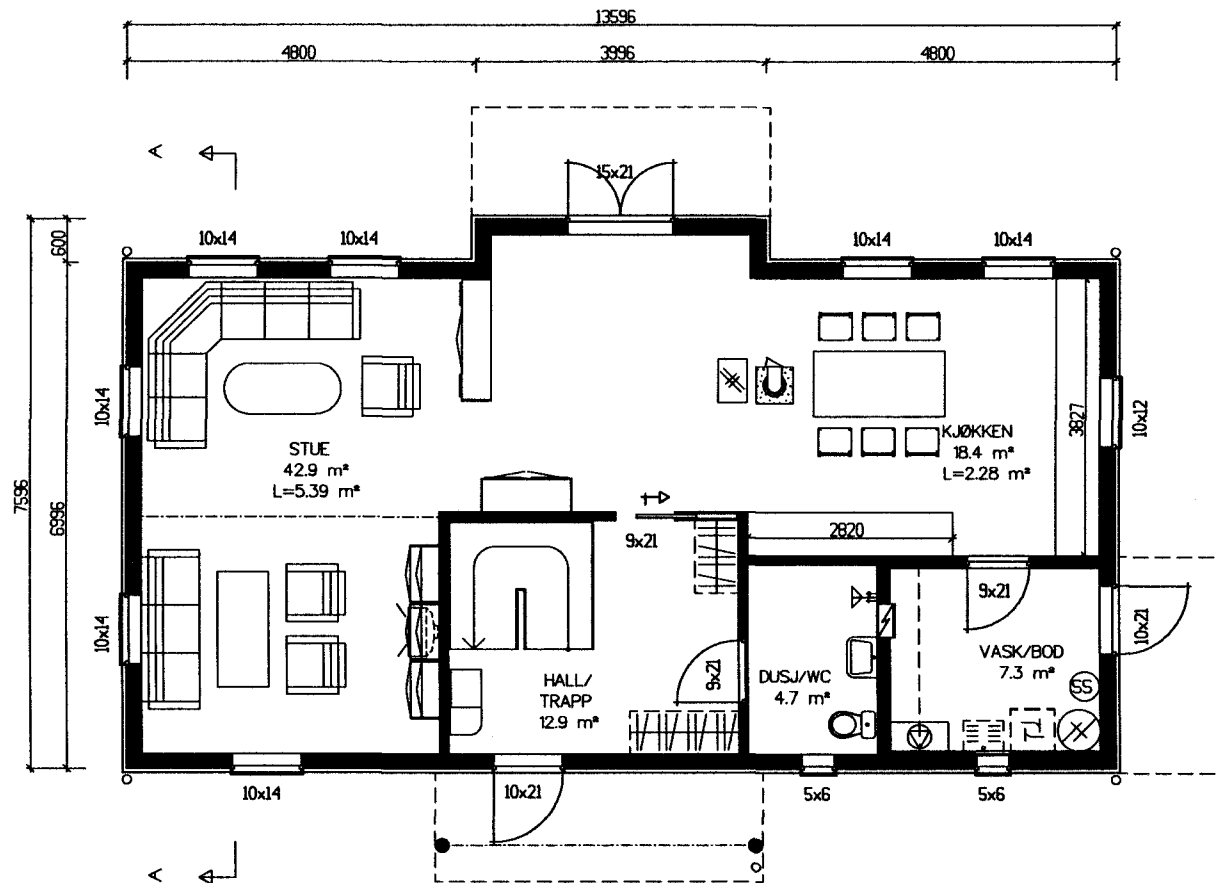

"Nostalg"  
FAGERLI mod.

Vinduer betegnet med F er faste vinduer.  
Vinduer betegnet med FL er faste vinduer med åpningsfelt iht. fasadetegning.  
Denne tegning tilhører Bolig Partner AS og kan ikke benyttes uten skriftlig samtykke

HOVEDPLAN 1.etg.



Tiltakshaver :

Egon Davidsen

Maryann Davidsen

Byggeplass :

Ødegårdsveien

Kundenr.: 878010

Gnr: 56

Bnr: 554


MÅL 1 : 100

Dato 03.10.08 Sign. JHH

Tegnings Nr.  
2573 — 502

28 NOV 2008

E-2

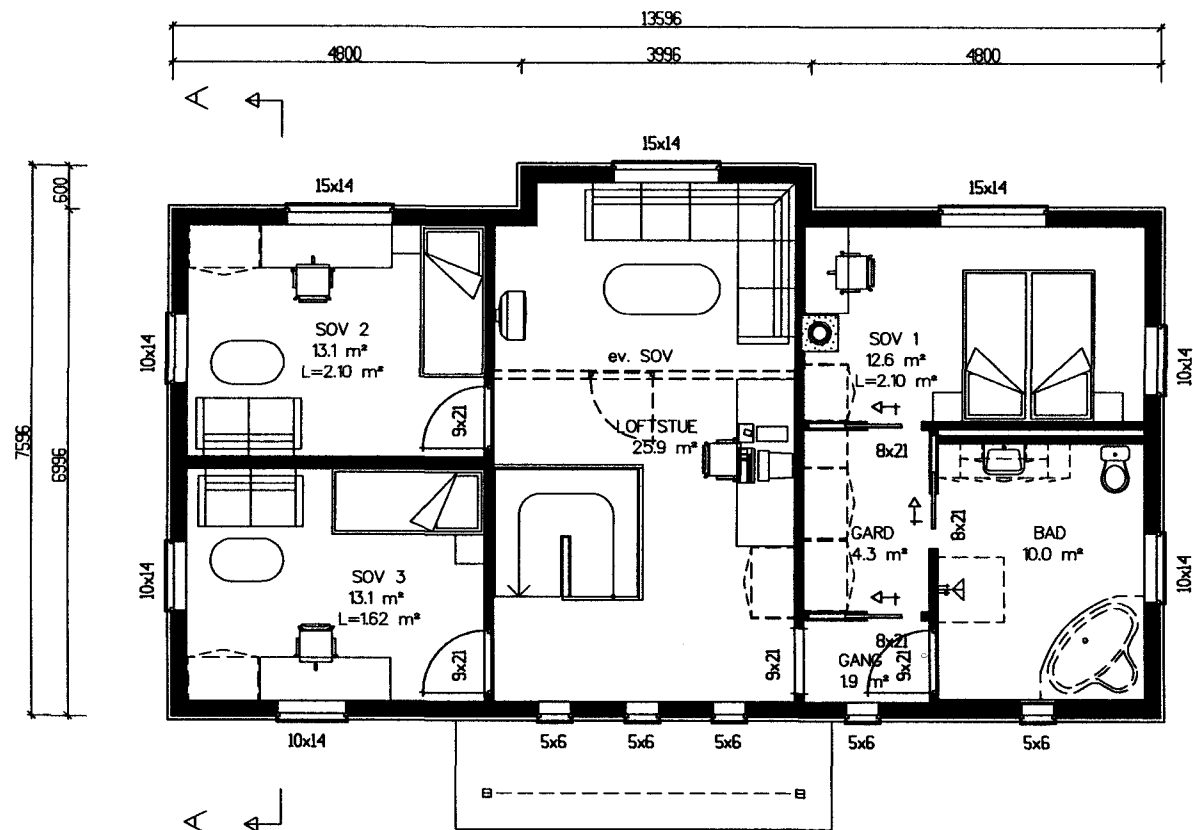

"Nostalgj"  
FAGERLI mod.

Vinduer betegnet med F er faste vinduer.  
Vinduer betegnet med FL er faste vinduer med åpningsfelt ihht. fasadetegning.  
Denne tegning tilhører Bolig Partner AS og kan ikke benyttes uten skriftlig samtykke

ETASJEPLAN 2.etg.



Tiltakshaver :

Egon Davidsen

Maryann Davidsen

Byggeplass :

Ødegårdsveien

Kundenr.: 878010

Gnr: 56

Bnr: 554

MÅL 1 : 100

Dato 03.10.08 Sign. JHH

Tegnings Nr.  
2573 — 503

28.10.2008

E-3



88.0

"Nostalgj"  
FAGERLI mod.

Denne tegning tilhører Bolig Partner AS og kan ikke benyttes uten skriftlig samtykke

FASADE 1



Tiltakshaver :  
Egon Davidsen  
Maryann Davidsen

Byggeplass :  
Ødegårdsveien

Kundenr.: 878010

Gnr: 56

Bnr: 554


MÅL 1 : 100

Dato 03.10.08 Sign. JHH

Tegnings Nr.  
2573 — 505

28 NOV 2008

E-5

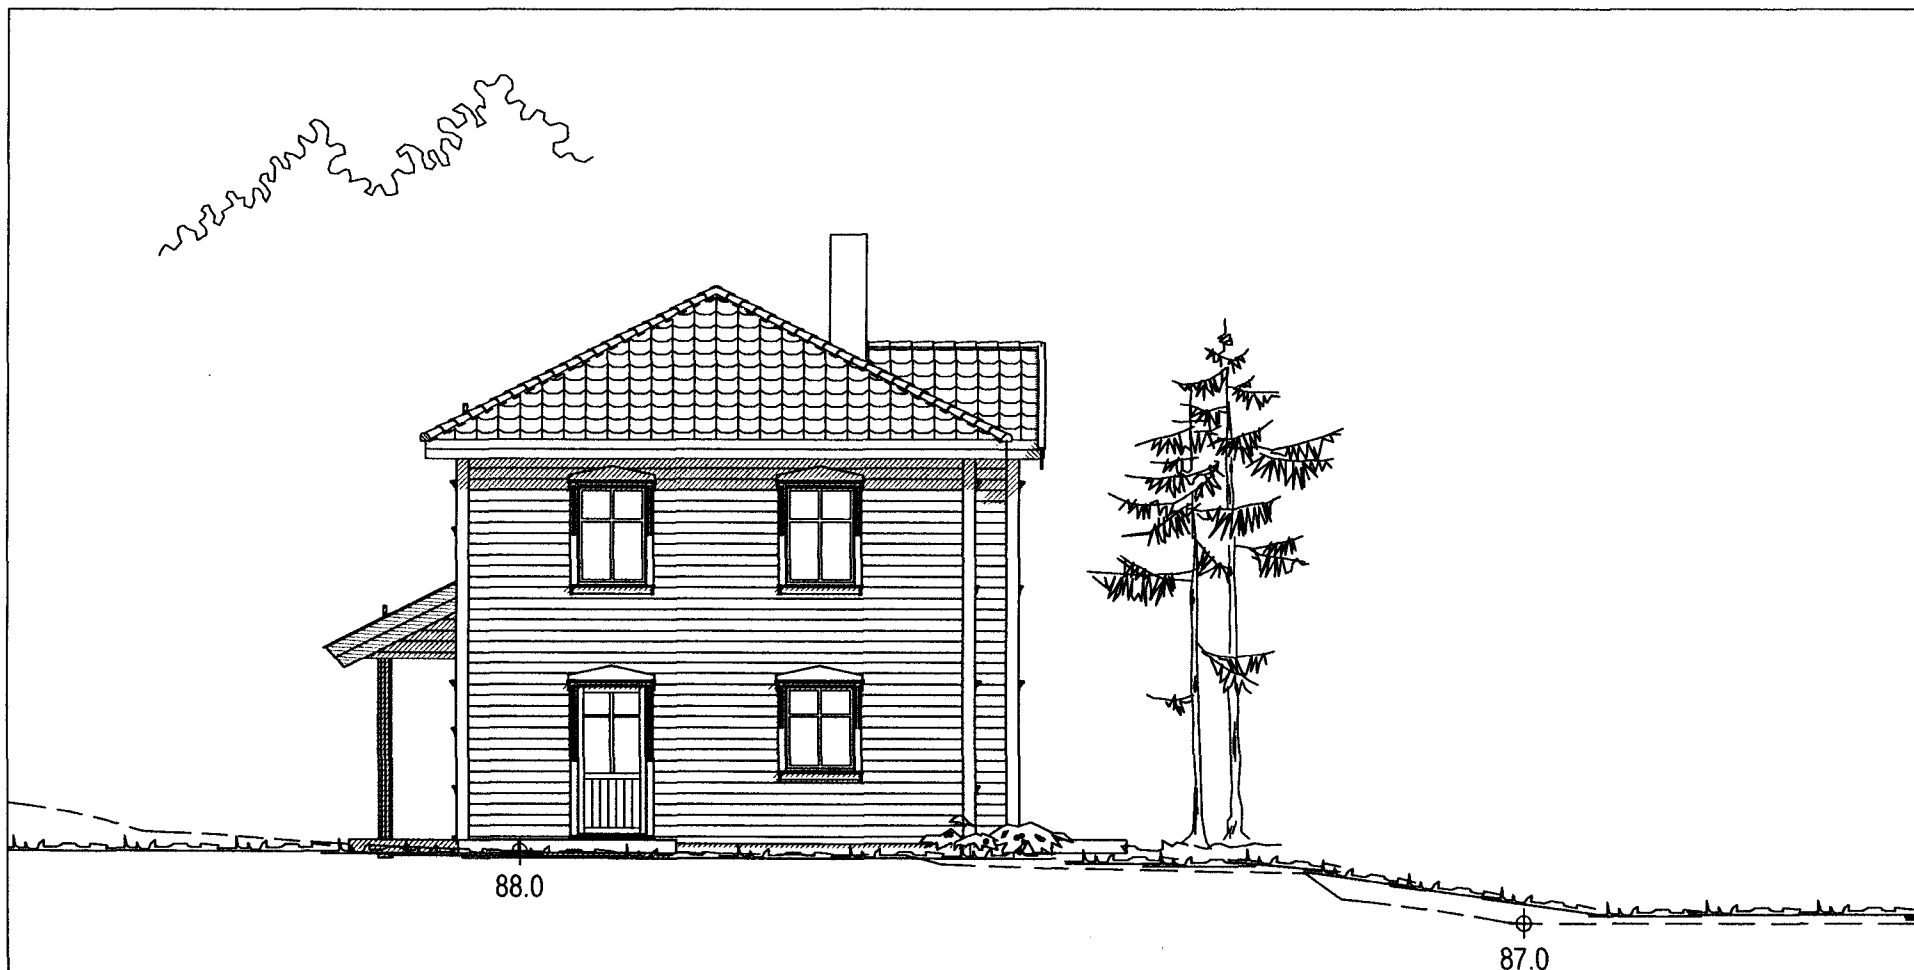

"Nostalgj"  
FAGERLI mod.

Denne tegning tilhører Bolig Partner AS og kan ikke benyttes uten skriftlig samtykke

FASADE 2



Tiltakshaver :

Egon Davidsen

Maryann Davidsen

Kundenr.: 878010

Byggeplass :

Ødegårdsveien

Gnr: 56

Bnr: 554

MÅL 1 : 100

Dato 03.10.08 Sign. JHH

Tegnings Nr.

2573 — 506

28 MAY 2009

E-10



"Nostalgi"

FAGERLI mod.

Denne tegning tilhører Bolig Partner AS og kan ikke benyttes uten skriftlig samtykke

FASADE 3



Tiltakshaver :

Egon Davidsen

Maryann Davidsen

Byggeplass :

Ødegårdsveien

Kundenr.: 878010

Gnr: 56

Bnr: 554

MÅL 1 : 100

Dato 03.10.08 Sign. JHH

Tegnings Nr.

2573 — 507

28 NOV 2008

E-7




"Nostalgj"

FAGERLI mod.

Denne tegning tilhører Bolig Partner AS og kan ikke benyttes uten skriftlig samtykke

FASADE 4

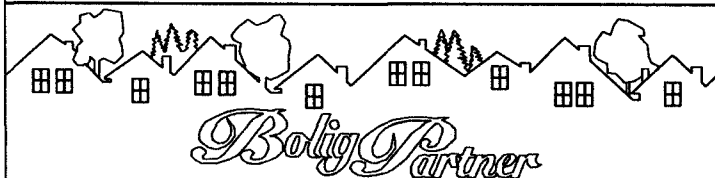

Tiltakshaver :

Egon Davidsen

Maryann Davidsen

Byggeplass :

Ødegårdsveien

Kundenr.: 878010

Gnr: 56

Bnr: 554

MÅL 1 : 100

Dato 03.10.08 Sign. JHH

Tegnings Nr.

2573 — 508

28 NOV 2008

E-8