


| Veggtyper: | Symbol                     | Beskrivelse                        |
|------------|----------------------------|------------------------------------|
|            | Betong                     | Sikringsskap                       |
|            | Leilighetsskille/yttervegg | Tomrør til sikringsskap            |
|            | Gips                       | Porttelefon lyd - Svarapparat      |
|            |                            | Porttelefon video 7" - Svarapparat |
|            |                            | Ringeknapp                         |
|            |                            | Downlight                          |
|            |                            | Vegglampe                          |
|            |                            | Utelampe med dobbel stikkontakt    |
|            |                            | Stikkontakt dobbel - Påvegg        |
|            |                            | Stikkontakt dobbel - Innfelt       |
|            |                            | Stikkontakt enkel - Innfelt        |
|            |                            | Komfyrvakt                         |
|            |                            | USB uttak - Innfelt                |
|            |                            | Bryter 1-pol - Innfelt             |
|            |                            | Bryter 2-pol - Innfelt             |
|            |                            | Dimmer - Innfelt                   |
|            |                            | Endevender - Innfelt               |
|            |                            | Koblingsboks for lampepunkt        |
|            |                            | Termostat                          |

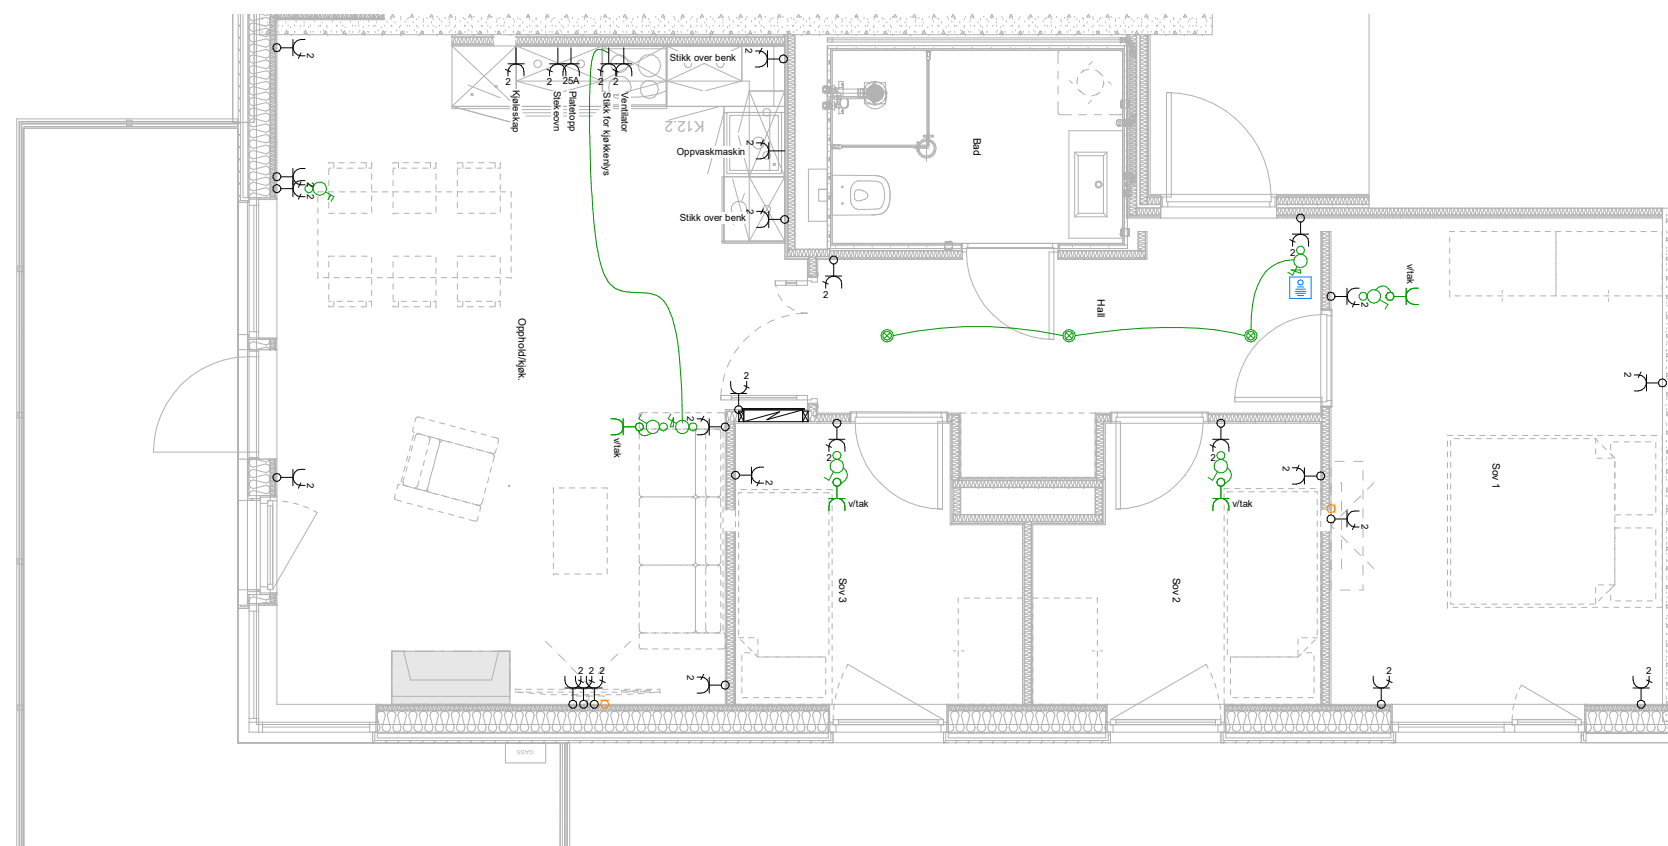

- Grønne streker illustrerer kun bryterstyring.
- Tegningen kan kun benyttes til å vurdere EL-punkter og elektro tilvalg, ikke øvrig utforming av leiligheten.
- Dersom det ikke er synliggjort elektroinstallasjon på badet, leveres rommet som prefabrikkert kabin.
- Punkter for kjøkken kan justeres noe for å tilpasses kontrastegning fra kjøkkenleverandør.
- Det tas forbehold om at nøyaktig plassering av alle angitte punkter avhenger av byggetekniske forhold, som blant annet plassering av stendere, andre installasjoner og kan avvike fra det som er oppgitt.
- Vi gjør dere oppmerksomme på at tilvalgspunkter kan komme med synlige føringer, avhengig av hva slags vegger tilvalgene ønskes på. Alle tilvalg på betongvegg blir synlige føringer og utenpåliggende utstyr.
- Ved plassbygde bad kan det ikke plasseres tilvalg innenfor sone 2.
- Oppgitt kvadratmetertall på rommene kan avvike fra det som bygges.

Ønsket tilvalg merkes tydelig på tegning  
Strek f.eks ut med et referansenummer

00

ELEKTROENTREPRENØR:



TOTALENTREPRENØR:



Prosjektnavn:  
Ensjøparken

Tegningsnavn:  
E-8-H0301 - Tilvalgstegeting B303

Ferdiggrad: Klar for tilvalg

Dato:  
28.03.23