393.1913 bl. 2. Trondhjemsv. 100

# ROSENHOF KOMPLEXET.

## BYGNING B.

PLAN AF 1STE, 2DEN OG 3DIE ETAGE.

1604
13

-19

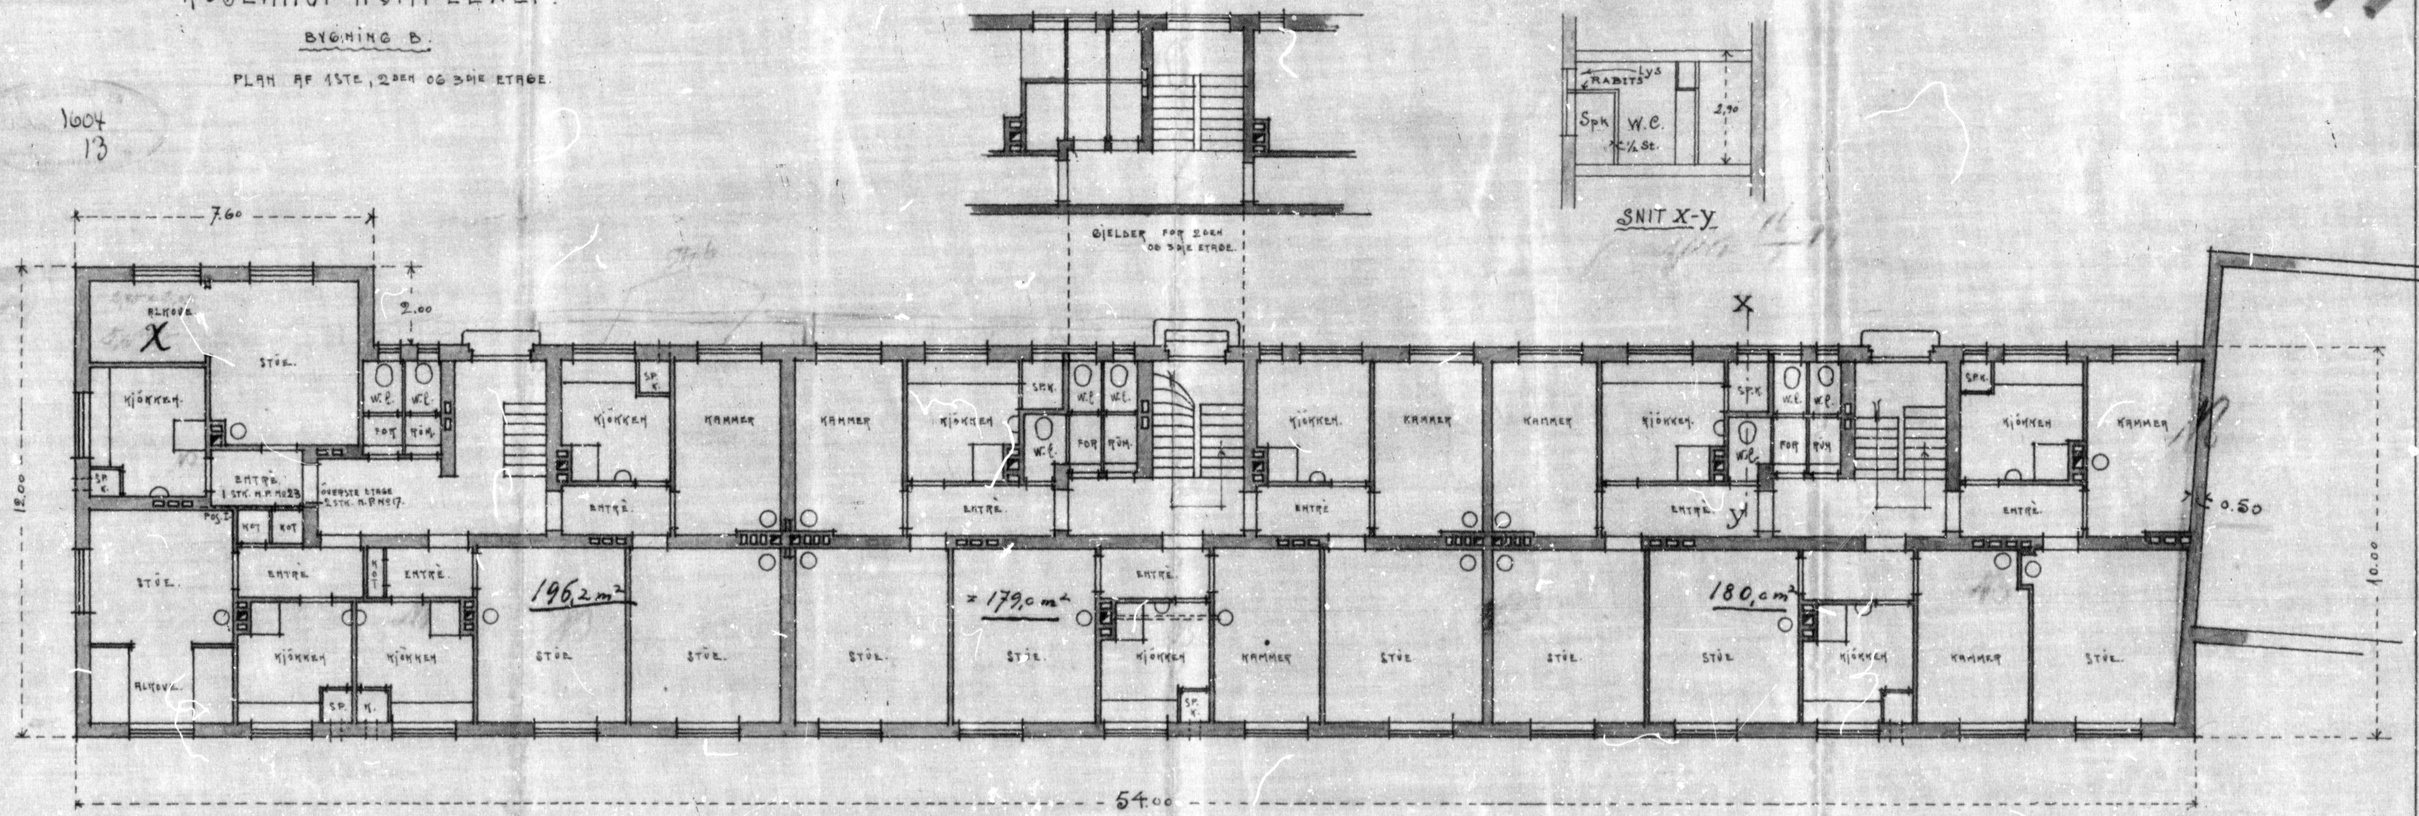


MORGENSTIERNE COLLEE
ARKITEKTER
KRISTIANIA DEV. 9-9- 19 13

MORGENSTIERNE OG ELLEE
ARKITEKTER
KRIA. SEPT. 1913.