



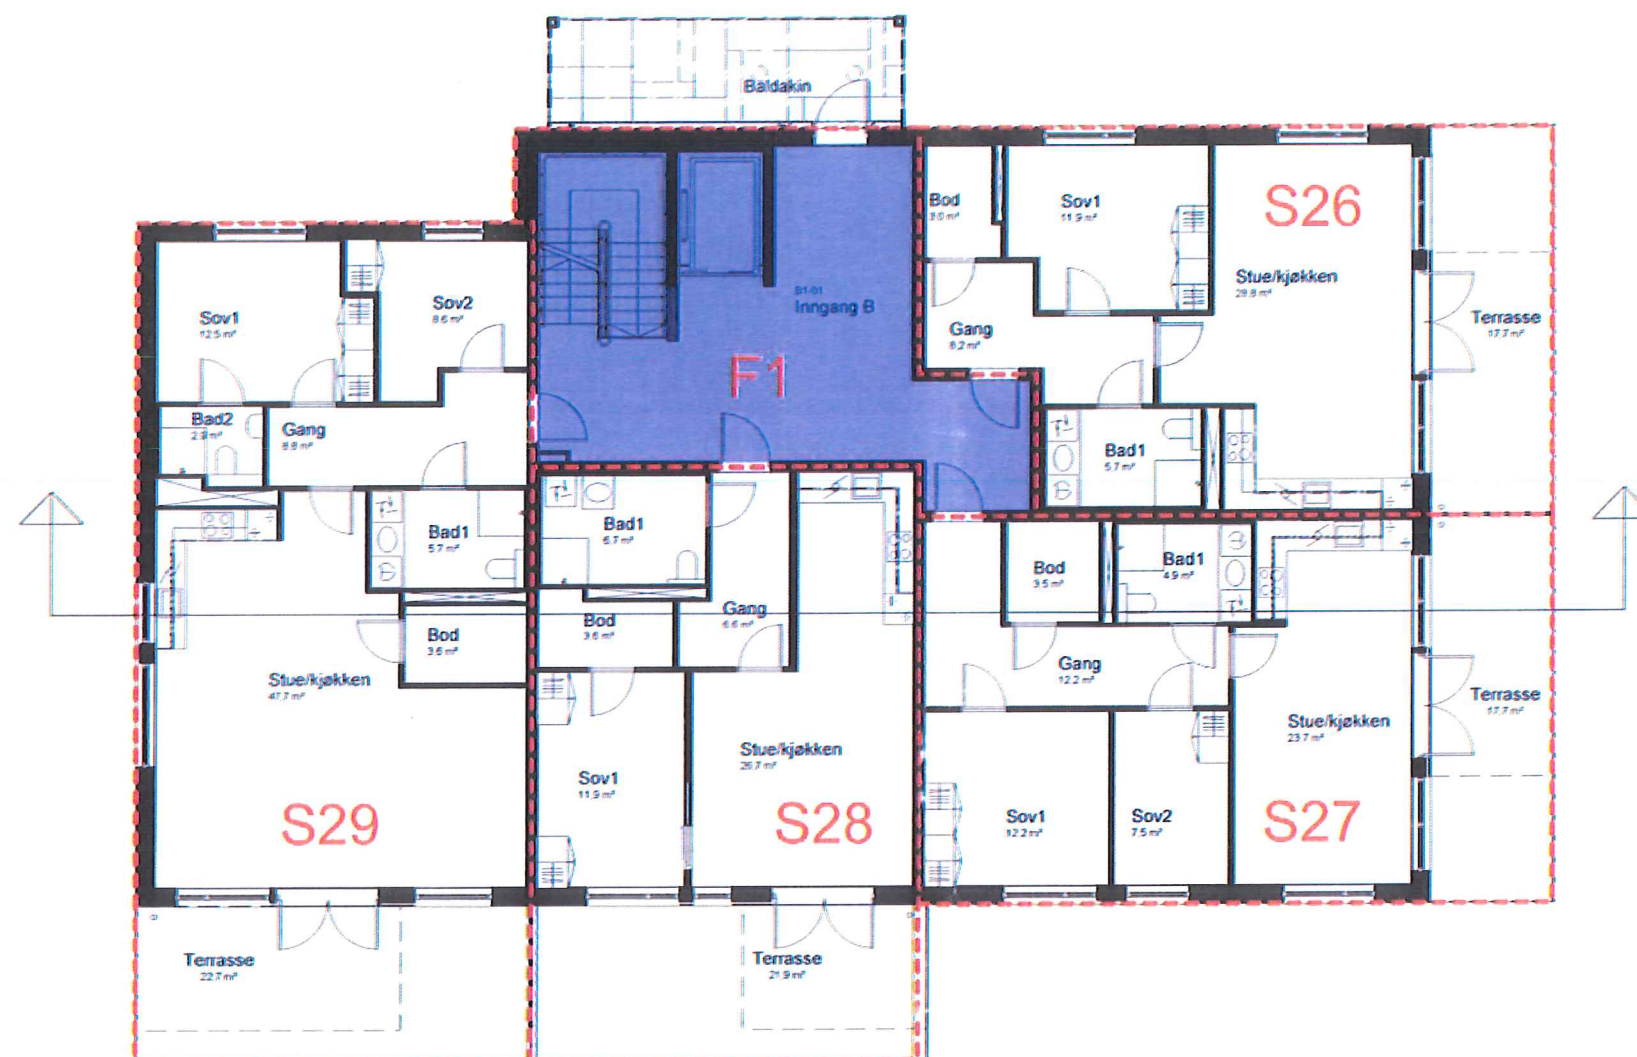

S = Seksjon

F1 = Fellesareal Finstad Park 1

Seksjonering	
Gnr/bnr 137/768	
Midtskogen 6	
1. etasje	
Dato:	08.11.2013
Mål:	1:200
SPOR Arkitekter AS	SKANSKA

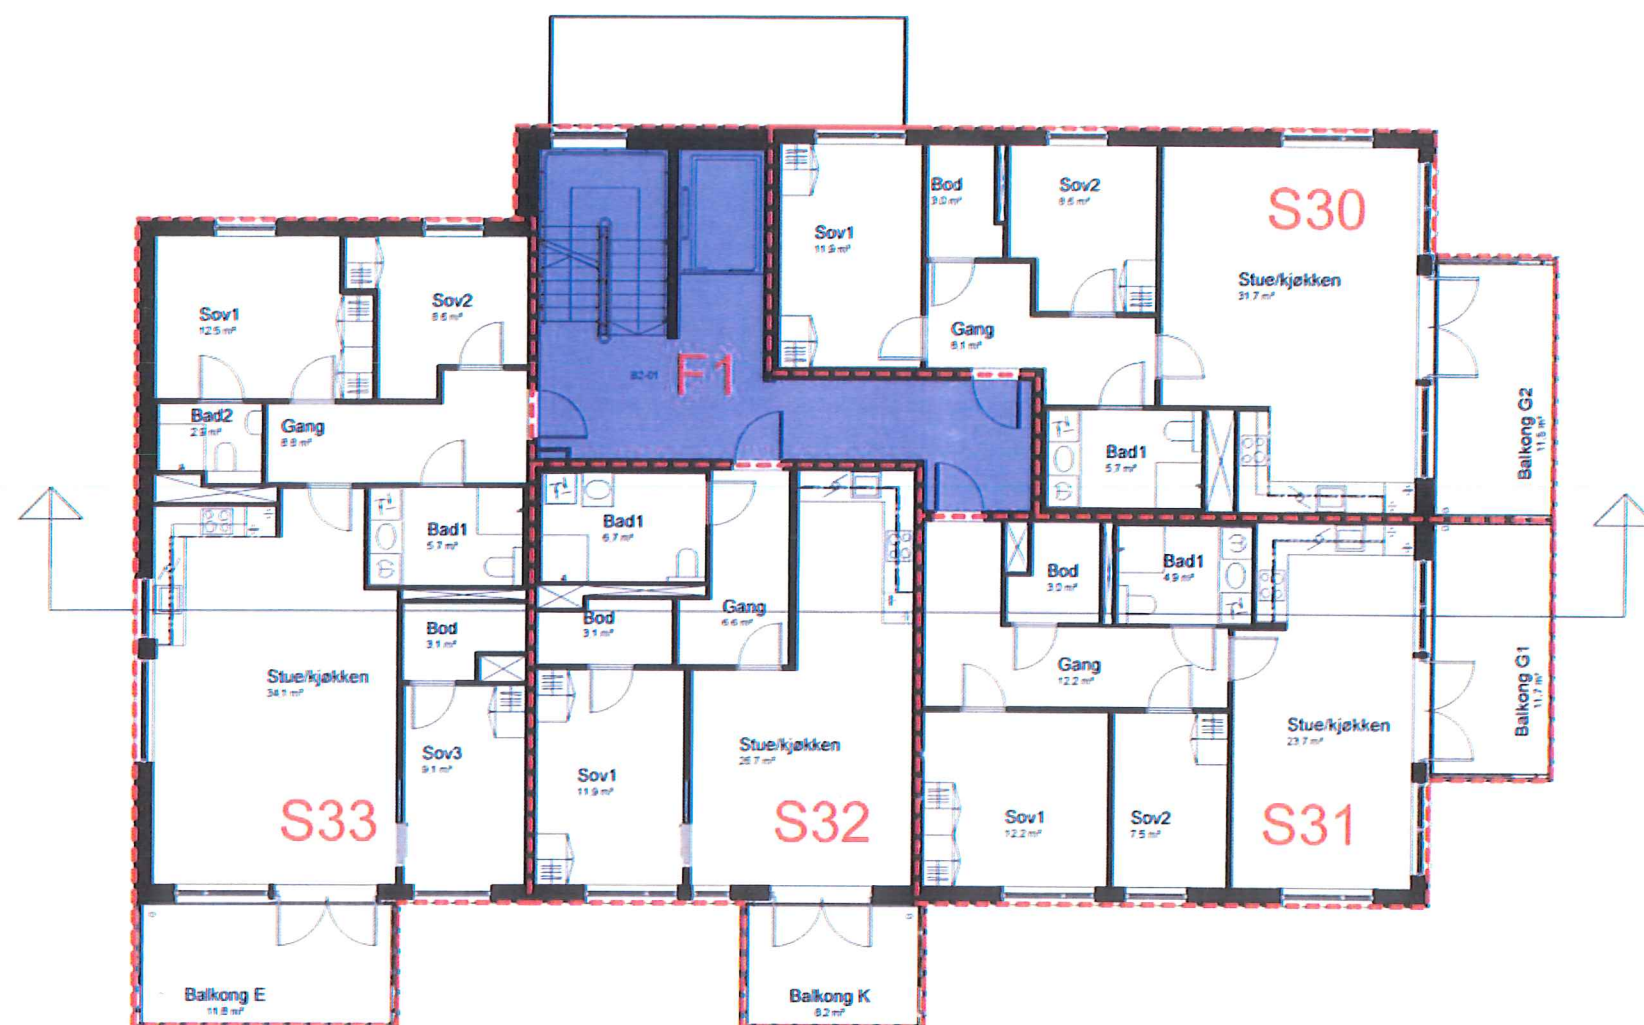

S = Seksjon

F1 = Fellesareal Finstad Park 1

Seksjonering

Gnr/bnr 137/768

Midtskogen 6

2. etasje

Dato: 08.11.2013

Mål: 1:200

SPOR Arkitekter AS **SKANSKA**



S = Seksjon

F1 = Fellesareal Finstad Park 1

Seksjonering

Gnr/bnr 137/ 768

Midtskogen 6

3. etasje

Dato: 08.11.2013

Mål: 1:200

SPOR Arkitekter AS **SKANSKA**



S = Seksjon

F1 = Fellesareal Finstad Park 1

Seksjonering

Gnr/bnr 137/768

Midtskogen 6

4. etasje

Dato: 08.11.2013

Mål: 1:200


SPOR Arkitekter AS **SKANSKA**



S = Seksjon

F1 = Fellesareal Finstad Park 1

Seksjonering	
Gnr/bnr 137/ 768	
Midtskogen 6	
5. etasje	
Dato:	08.11.2013
Mål:	1:200
SPOR Arkitekter AS	SKANSKA

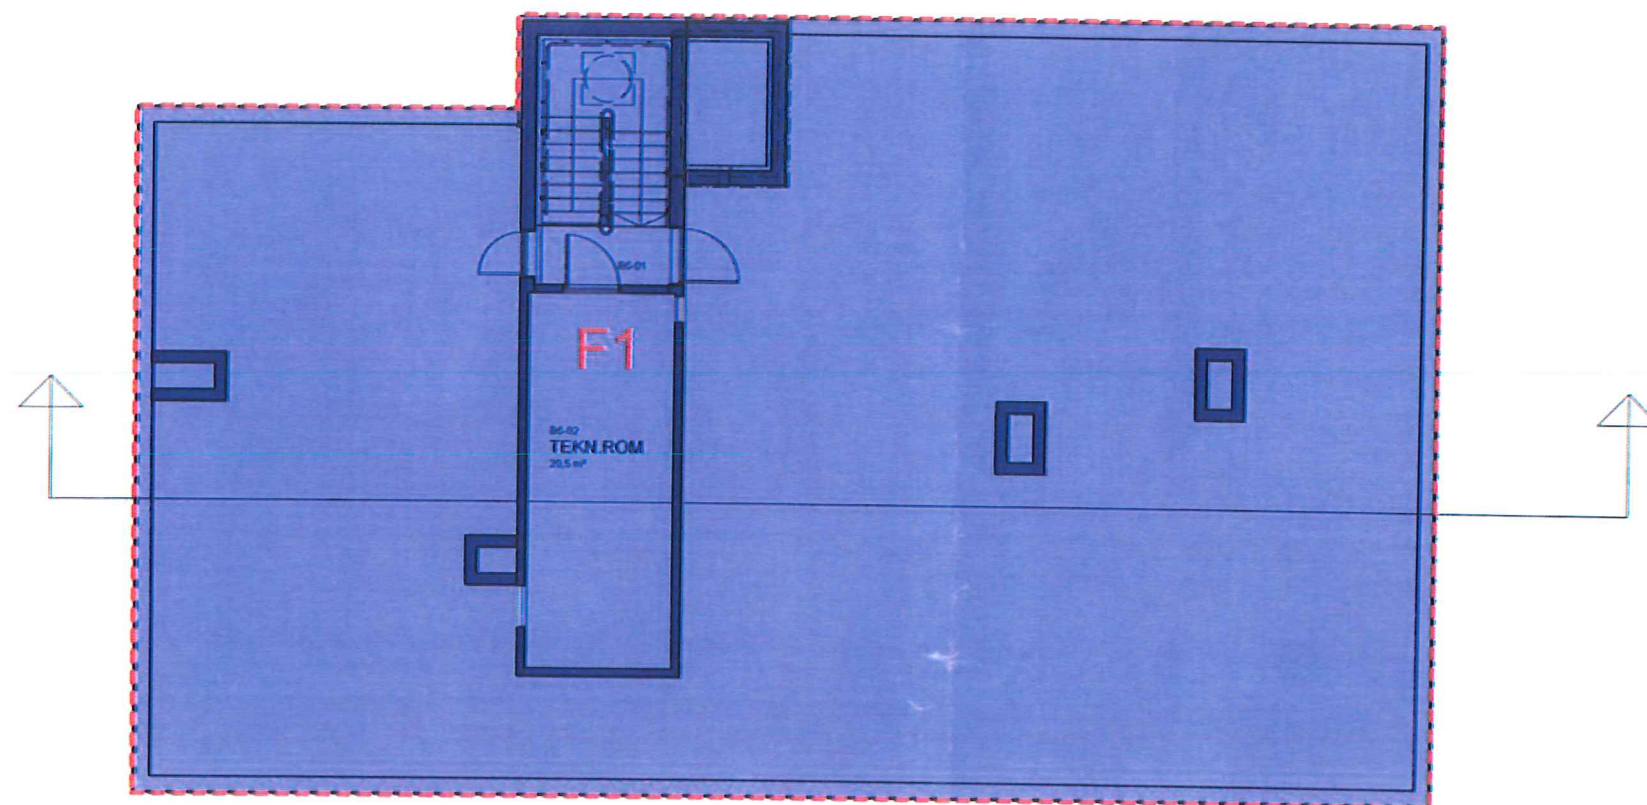

S = Seksjon

F1 = Fellesareal Finstad Park 1

Seksjonering

Gnr/bnr 137/ 768

Midtskogen 6

Takplan

Dato: 08.11.2013

Mål: 1:200

SPOR Arkitekter AS **SKANSKA**